


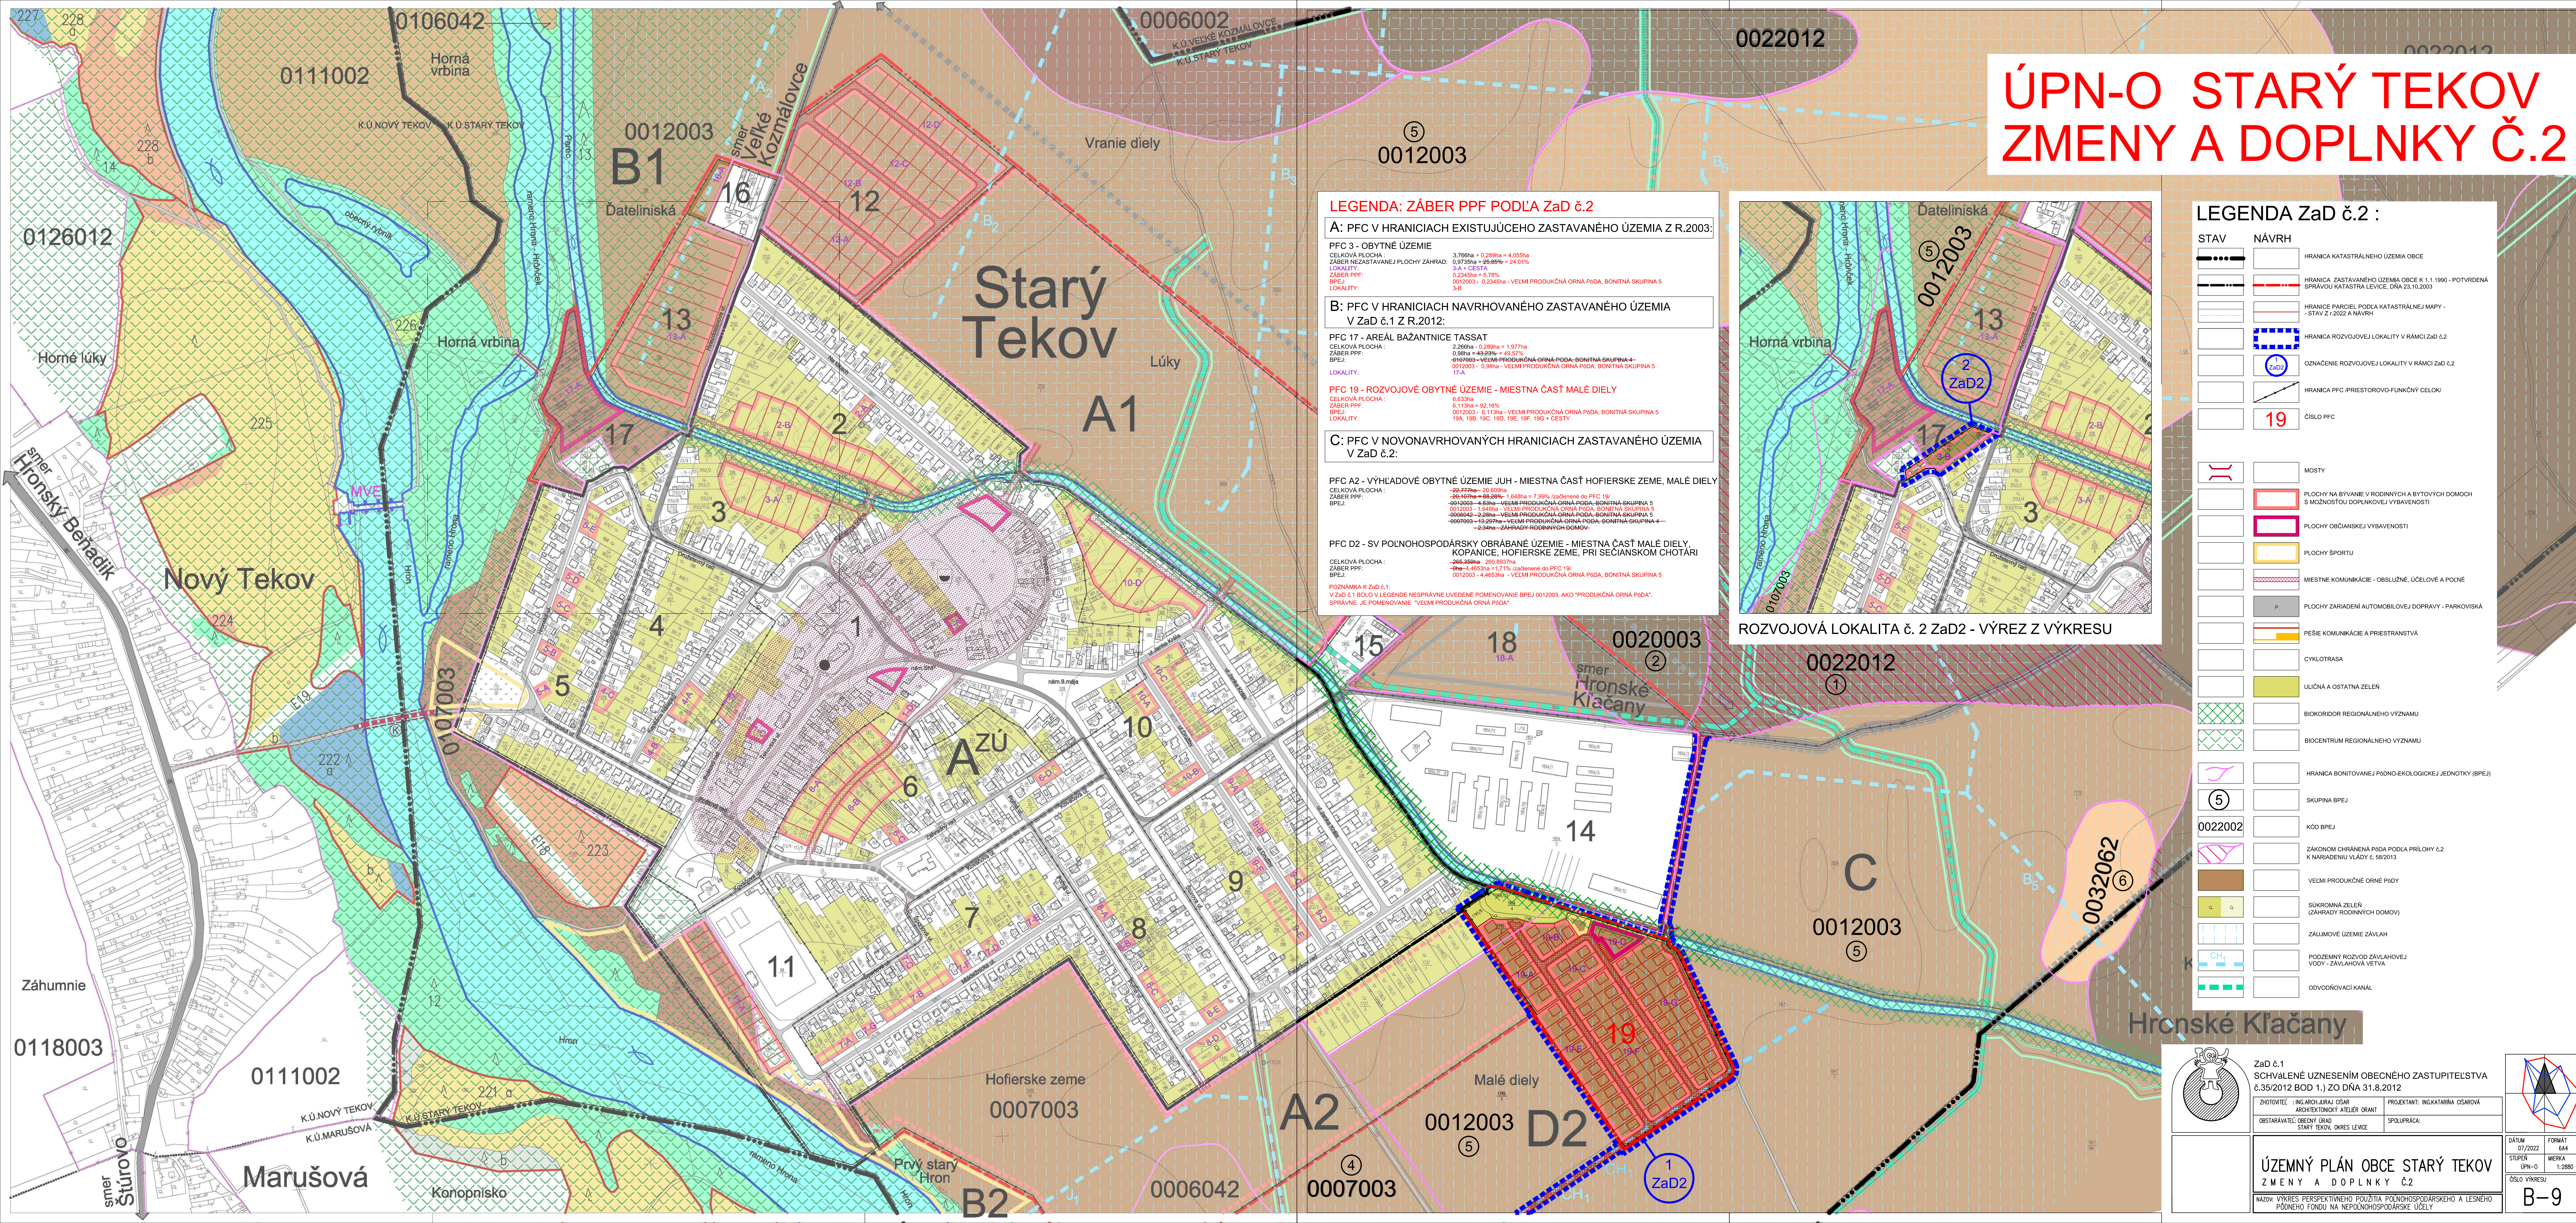

ÚPN-O STARÝ TEKOV ZMENY A DOPLNKY Č.2

LEGENDA: ZÁBER PPF PODĽA ZaD č.2

A: PFC V HRANICIACH EXISTUJÚCEHO ZASTAVANÉHO ÚZEMIA Z R.2003:

PFC 3 - OBYTNÉ ÚZEMIE








POZNÁMKA K ZaD č.1:
V ZaD č.1 BOD 0 V LEGENDE NESPRÁVNE UVEDENÉ POMEŇOVANIE BPEJ 012003, AKO "PRODUKČNÁ ORNÁ PÔDA".
SPRÁVNE JE POMEŇOVANIE "VEĽMI PRODUKČNÁ ORNÁ PÔDA".

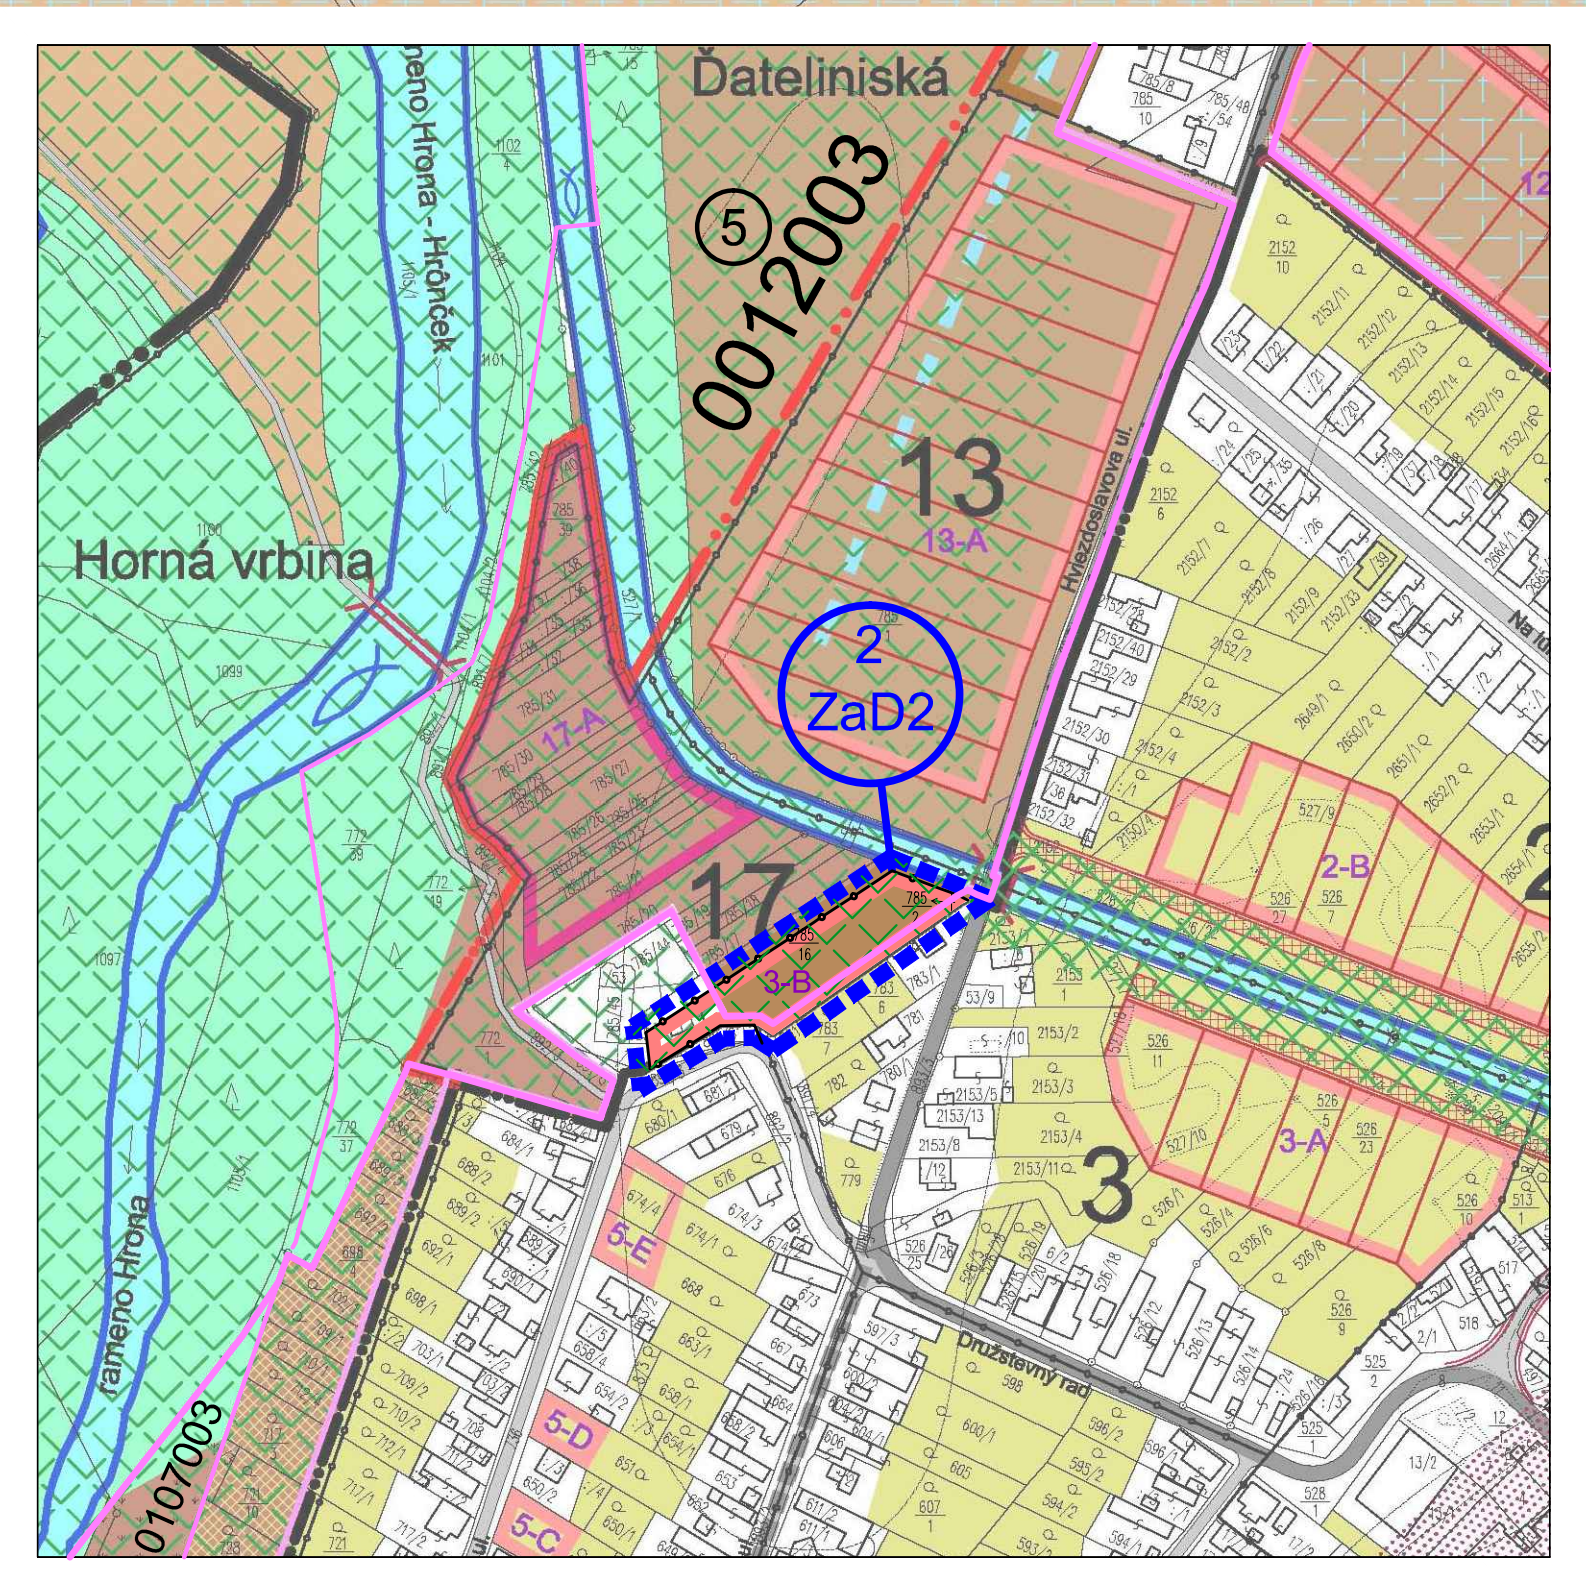

ROZVOJOVÁ LOKALITA č. 2 ZaD2 - VÝREZ Z VÝKRESU

LEGENDA ZaD č.2 :

STAV **NAVHR** **VÝHLAD**
























































