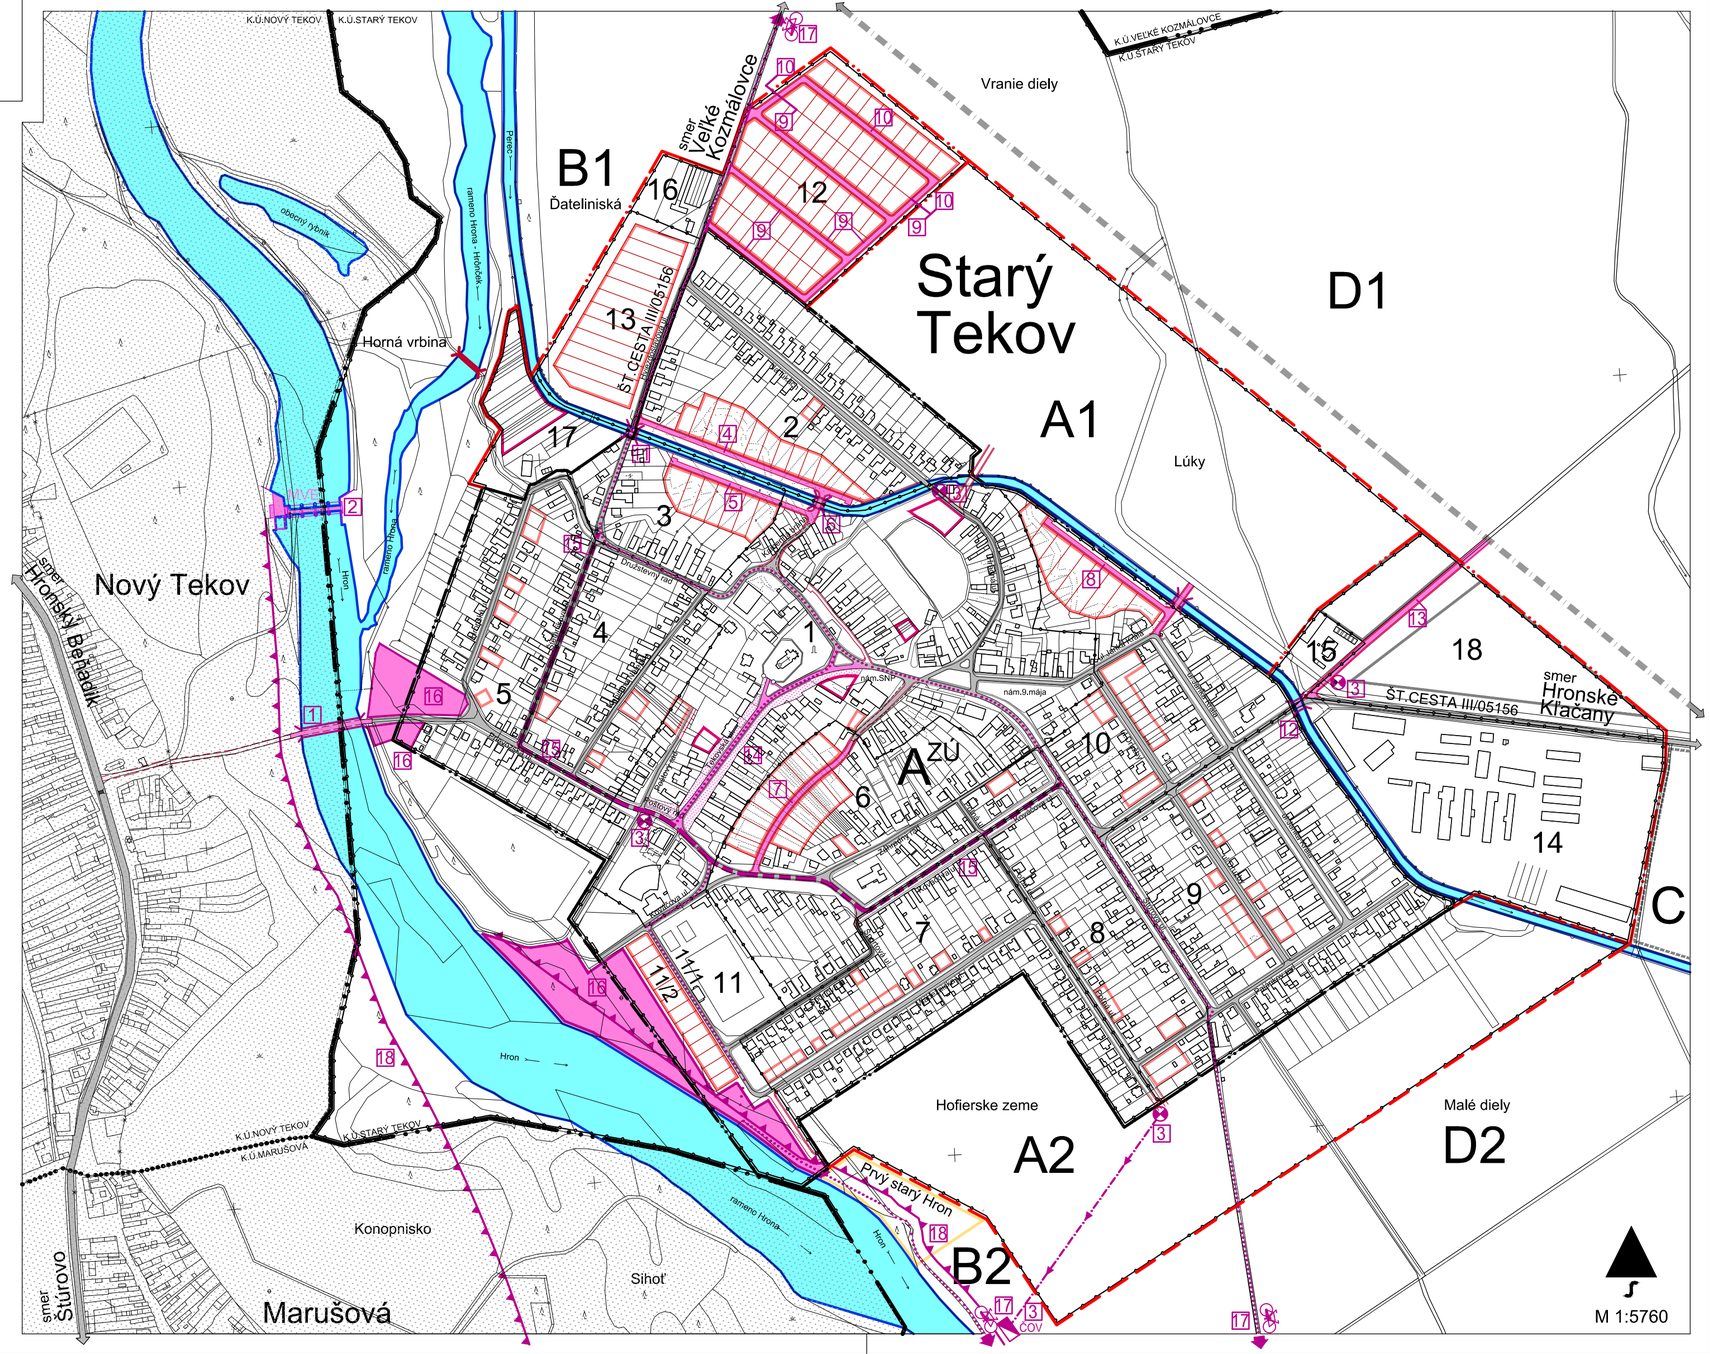


ZOZNAM VEREJNOPROSPEŠNÝCH STAVIEB

1. PREMOSTENIE RIEKY HRON PRE ÚČELY KOMUNIKAČNÉHO PREPOJENIA AGLOMERÁCIE STARÝ A NOVÝ TEKOV V MIESTE POVODŇOVÉHO MOSTU - DNEŠNÉHO BRODU
2. MALÁ VODNÁ ELEKTRÁREŇ NA RIEKE HRON S DOPRAVNE LIMITOVANÝM PREMOSTENÍM CEZ HRON PRE ÚČELY PREVÁDZKY MVE - VO VÝSTAVBE
3. VYBUDOVANIE KANALIZAČNEJ SIETE OBCE S VYÚSTENÍM DO ČOV
4. OBSLUŽNÁ A PRÍSTUPOVÁ KOMUNIKÁCIA PRE NOVÚ IBV V PFC 2 - VRÁTANE CHODNÍKOV A IS
5. OBSLUŽNÁ A PRÍSTUPOVÁ KOMUNIKÁCIA PRE NOVÚ IBV V PFC 3 - VRÁTANE CHODNÍKOV A IS
6. NAVRHOVANÝ PREPOJOVACÍ MOST MEDZI DVOMI ZÓNAMI IBV V PFC 2 A 3 CEZ KANÁL PEREC - VRÁTANE CHODNÍKOV
7. OBSLUŽNÁ A PRÍSTUPOVÁ KOMUNIKÁCIA PRE NOVÚ IBV V PFC 6 - VRÁTANE CHODNÍKOV A IS
8. OBSLUŽNÁ A PRÍSTUPOVÁ KOMUNIKÁCIA PRE NOVÚ IBV V PFC 10 - VRÁTANE CHODNÍKOV A IS, VÝHĽADOVO AJ S NOVÝM MOSTOM PRE OBYTNÉ ÚZEMIE PFC A1
9. OBSLUŽNÁ A PRÍSTUPOVÁ KOMUNIKÁCIA PRE I.ETAPU NOVEJ IBV V PFC 12 - VRÁTANE CHODNÍKOV A IS S NAPOJENÍM NA ŠTÁTNU CESTU III/05156 SMER VEĽKÉ KOZMÁLOVCE
10. OBSLUŽNÁ A PRÍSTUPOVÁ KOMUNIKÁCIA PRE II.ETAPU NOVEJ IBV V PFC 12 - VRÁTANE CHODNÍKOV A IS
11. ÚPRAVA ŠÍRKOVÝCH PARAMETROV MOSTU CEZ KANÁL PEREC NA CESTE III/05156 - SMER VEĽKÉ KOZMÁLOVCE
12. ÚPRAVA ŠÍRKOVÝCH PARAMETROV MOSTU CEZ KANÁL PEREC NA CESTE III/05156 - SMER HRONSKÉ KĽAČANY
13. OBSLUŽNÁ A PRÍSTUPOVÁ KOMUNIKÁCIA PRE NAVRHOVANÚ VÝROBNÚ ZÓNU V PFC 18 - VRÁTANE CHODNÍKOV A IS
14. REKONŠTRUKCIA CENTRÁLNEJ TEKOVSKEJ ULICE DO PODOBY SKĽUDNENEJ KOMUNIKÁCIE CENTRÁLNEJ ZÓNY OBCE A PARAMETRAMI OBYTNEJ ZÓNY S PRIORITOU CHODCOV A PARKOVÝM MOBILIÁROM
15. ÚPRAVA ŠÍRKOVÝCH PARAMETROV KOMUNIKÁCIÍ V TRASE, KTORÁ ODBREMENÍ CENTRÁLNU ZÓNU OBCE OD TRANZITUJÚCEJ A NÁKLADNEJ DOPRAVY
16. DOBUDOVANIE ŠPORTOVO-REKREAČNEJ ZÓNY OBCE
17. DOBUDOVANIE A VYZNAČENIE CYKLOTRÁS
18. PLÁNOVANÁ REGULÁCIA RIEKY HRON, OCHRANNÉ HRÁDZE PROTI ZÁPLAVÁM

ZMENY A DOPLNKY Č.1 K ÚPN-O STARÝ TEKOV

SCHVÁLENÉMU UZNESENÍM OBECNÉHO ZASTUPITEĽSTVA Č.9/2008-OZ ZO DŇA 25.8.2008

C.12 SCHÉMA ZÁVÄZNÝCH ČASTÍ RIEŠENIA A VEREJNOPROSPEŠNÝCH STAVIEB