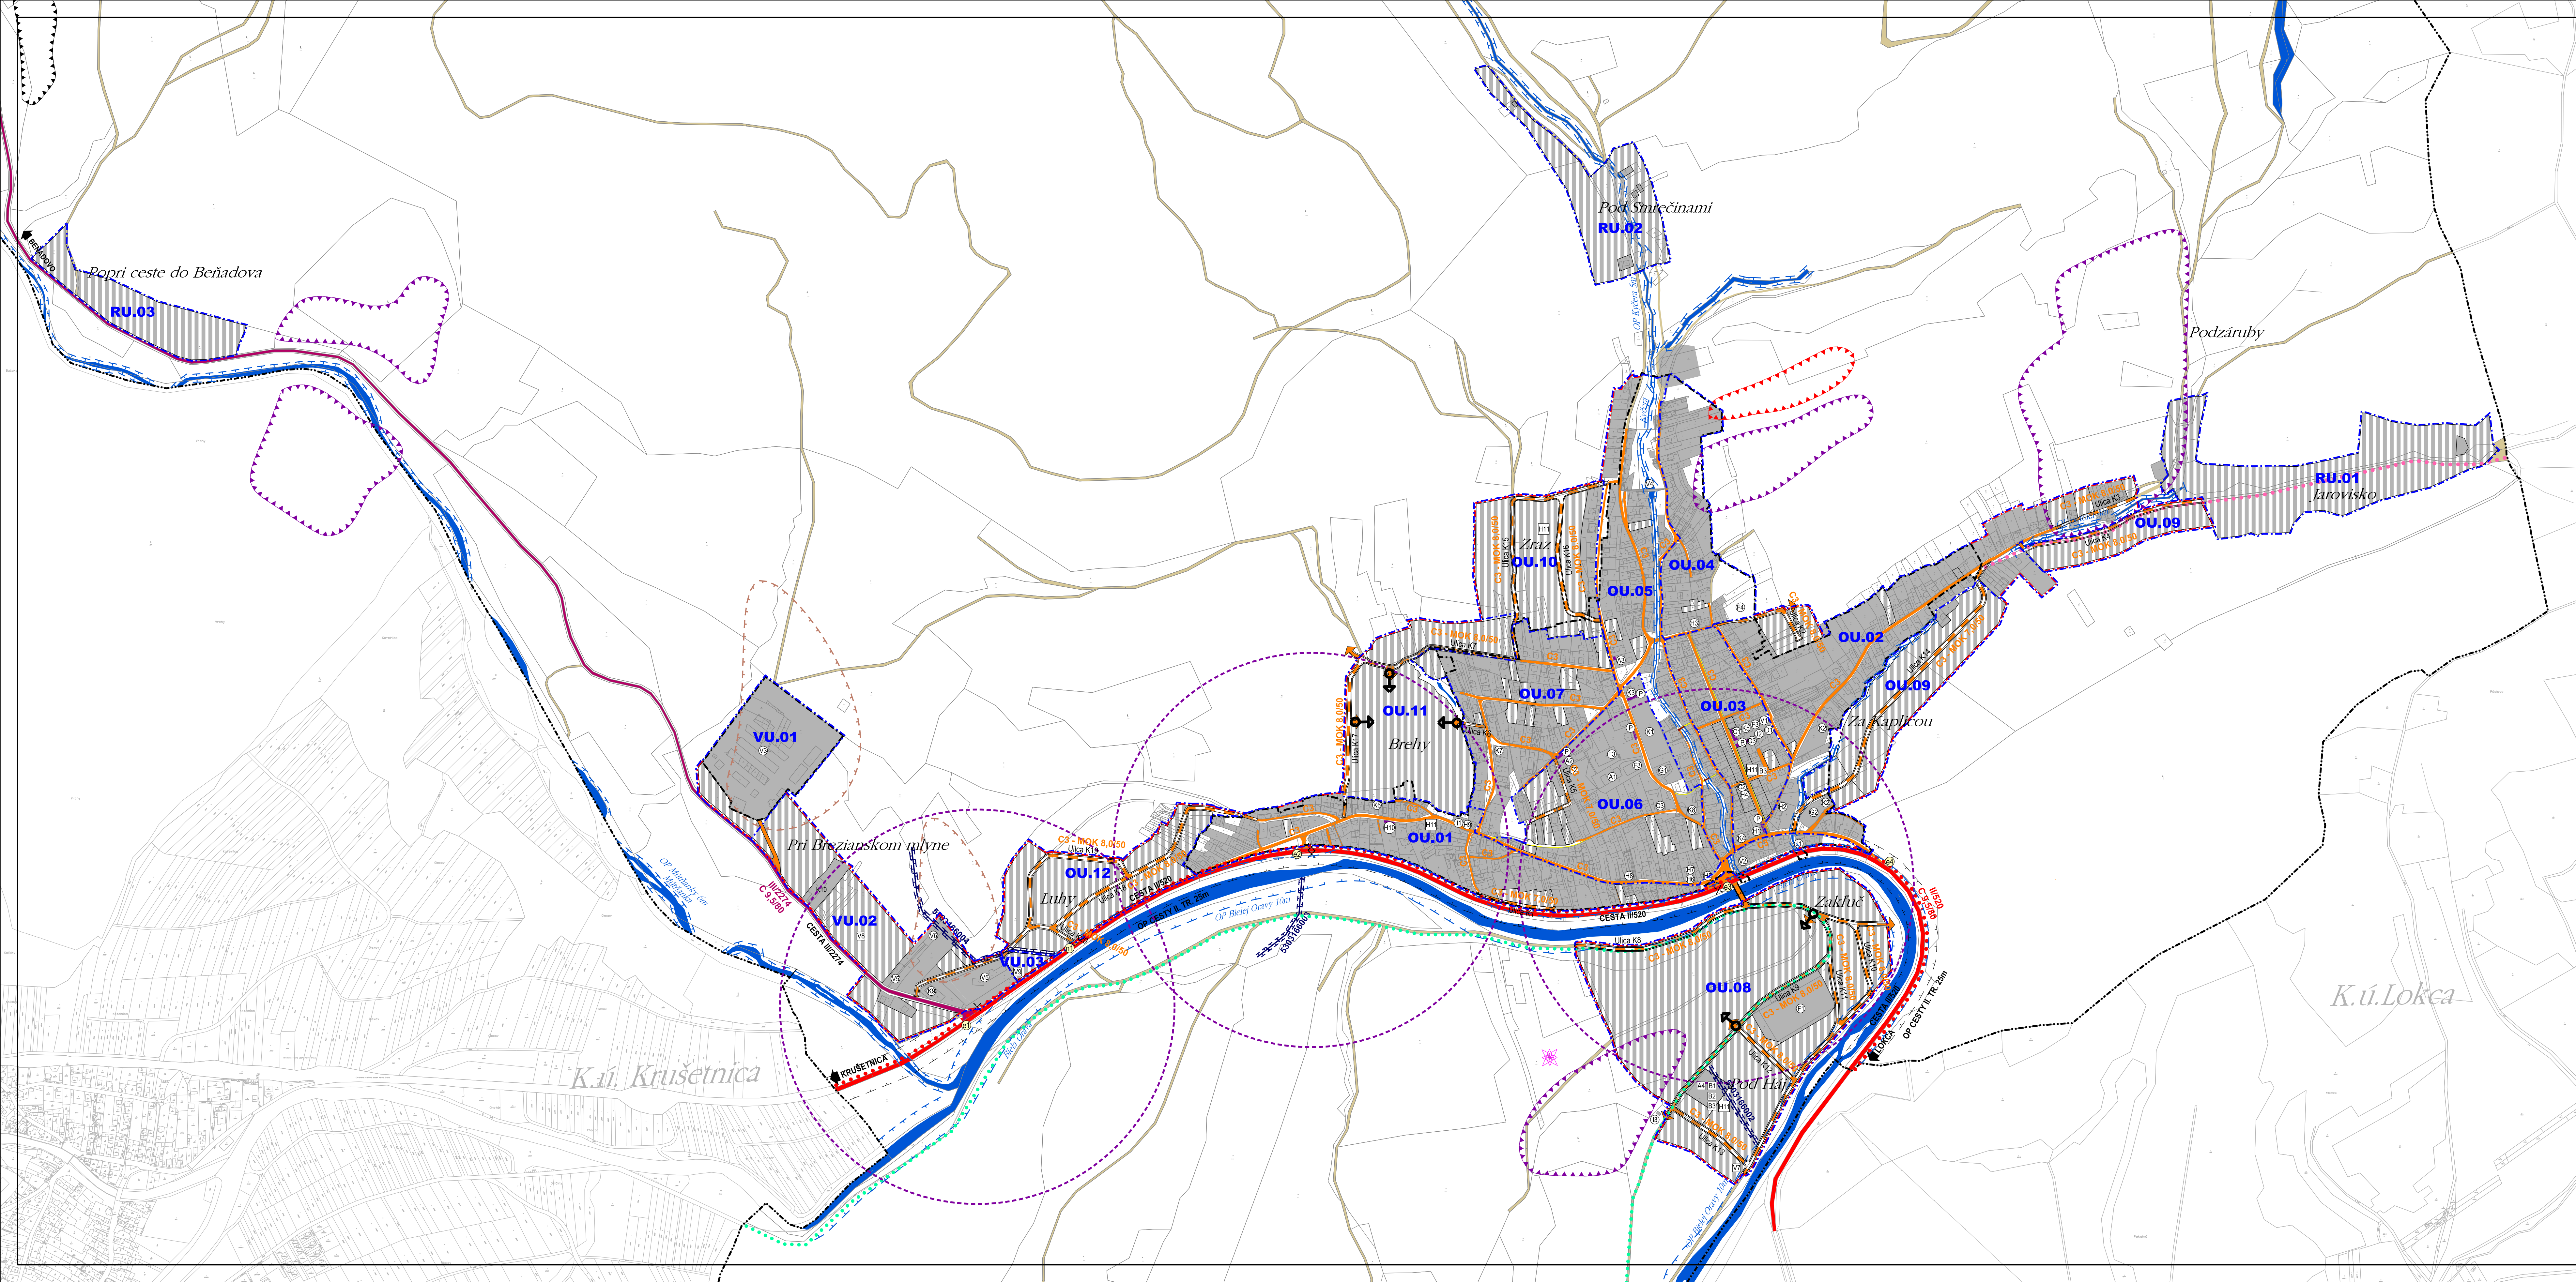


[illegible]

OZNAČENIE URBANISTICKÝCH PLOCH	
OBYTNÉ ÚZEMIE (OU)	VÝROBNÉ ÚZEMIE (VU)
OU.01 - PRI HLAVNEJ CESTE	VU.01 - ROVNICE DRUŽSTVO
OU.02 - OKOLO CESTY DO DOLINY	VU.02 - VÝROBNÉ ÚZEMIE PRI BREZIANSKOM MLYNE
OU.03 - PRI OBECHOM ÚRADE	VU.03 - VÝROBNÉ ÚZEMIE LUHY
OU.04 - NAD OBECHYM ÚRADOM	
OU.05 - OKOLO KÝČRY	REKREAČNÉ ÚZEMIE (RU)
OU.06 - PRI KOSTOLE	RU.01 - JAROVISKO
OU.07 - NAD ŠKOLOU	RU.02 - POD SMRČINAMI
OU.08 - IBV PODHÁJ A ZAKLUČ	RU.03 - POPRI CESTE DO BEŇADOVA
OU.09 - IBV ZA KAPLICOU	
OU.10 - IBV BREHY	
OU.11 - IBV ZRAZY	
OU.12 - IBV LUHY	

ARCHITEKTONICKÝ ATELIÉR *Gam*, NÁM. A. HLINKU 27, RUŽOMBEROK

ÚZEMNÝ PLÁN OBCE BREZA NÁVRH

NÁZOV VÝKRESU

VÝKRES RIEŠENIA DOPRAVNÉHO VYBAVENIA

OBJEDNÁVATEĽ DOKUMENTÁCIE

AUTORI RIEŠENIA: OBEC BREZA
ING.ARCH. ANNA GOČOVÁ, AUTORIZOVANÝ ARCHITEKT

ODBOBNÁ SPOLUPRÁCA :

ING.ARCH.ZUZANA KOLLÁROVÁ, ING.PETER GAŽÍK, ING.VLADIMÍR OTTO,
ING.ARCH.MARIÁN GOČ, ING.IVANA HORVÁTHOVÁ, ZUZANA TAKÁČOVÁ

ČÍSLO ZÁKAZKY: 5521-20

DÁTUM: JÚL 2022

MIERKA VÝKRESU: 1:5000

ČÍSLO VÝKRESU: 3

