
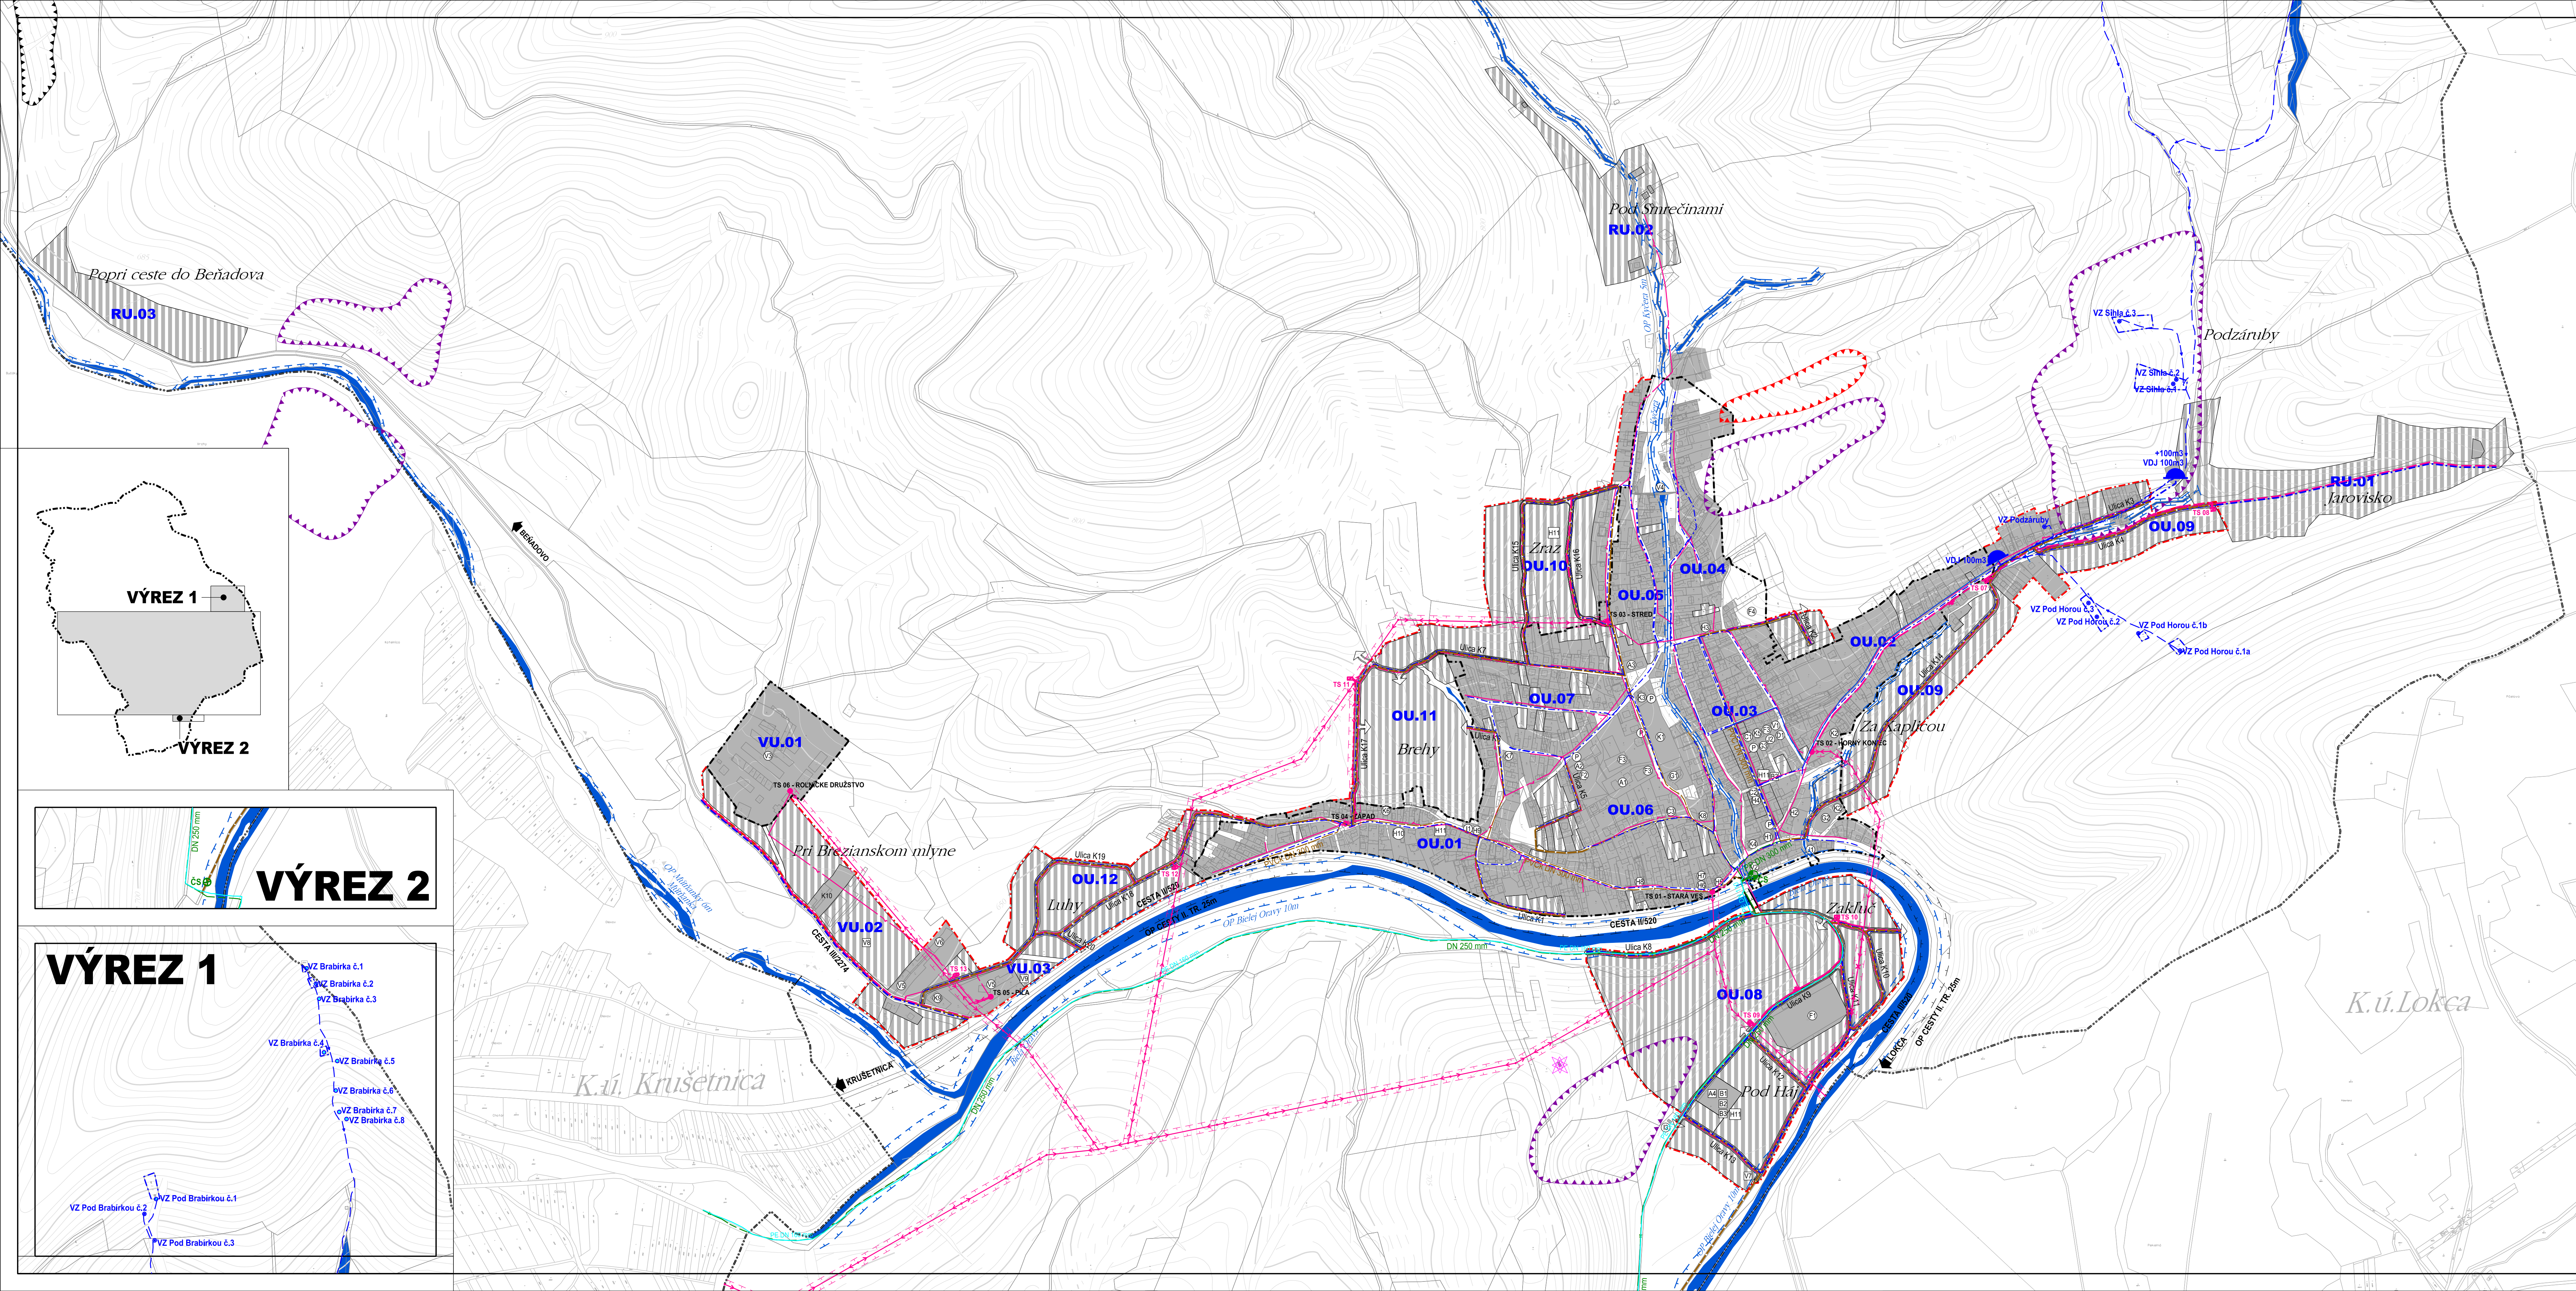


[illegible]

OZNAČENIE URBANISTICKÝCH PLOCH	
OBYTNÉ ÚZEMIE (OU)	OU.11 - IBV ZRAZY
OU.01 - PRI HLAVNEJ CESTE	OU.12 - IBV LUHY
OU.02 - OKOLO CESTY DO DOLINY	VÝROBNÉ ÚZEMIE (VU)
OU.03 - PRI OBCENOM ÚRADE	VU.01 - ROLNÍCKE DRUŽSTVO
OU.04 - NAD OBCENÝM ÚRADOM	VU.02 - VÝROBNÉ ÚZEMIE PRI BREZIVANSKOM MLÝNE
OU.05 - OKOLO KYČERY	VU.03 - VÝROBNÉ ÚZEMIE LUHY
OU.06 - PRI KOSTOLE	REKREAČNÉ ÚZEMIE (RU)
OU.07 - NAD ŠKOLOU	RU.01 - JAROVISKO
OU.08 - IBV PODHÁJ A ZAKLUČ	RU.02 - POD SÁRČENÍM
OU.09 - IBV ZA KAPLICOU	RU.03 - POPRI CESTE DO BEŇADOVA
OU.10 - IBV BREHY	

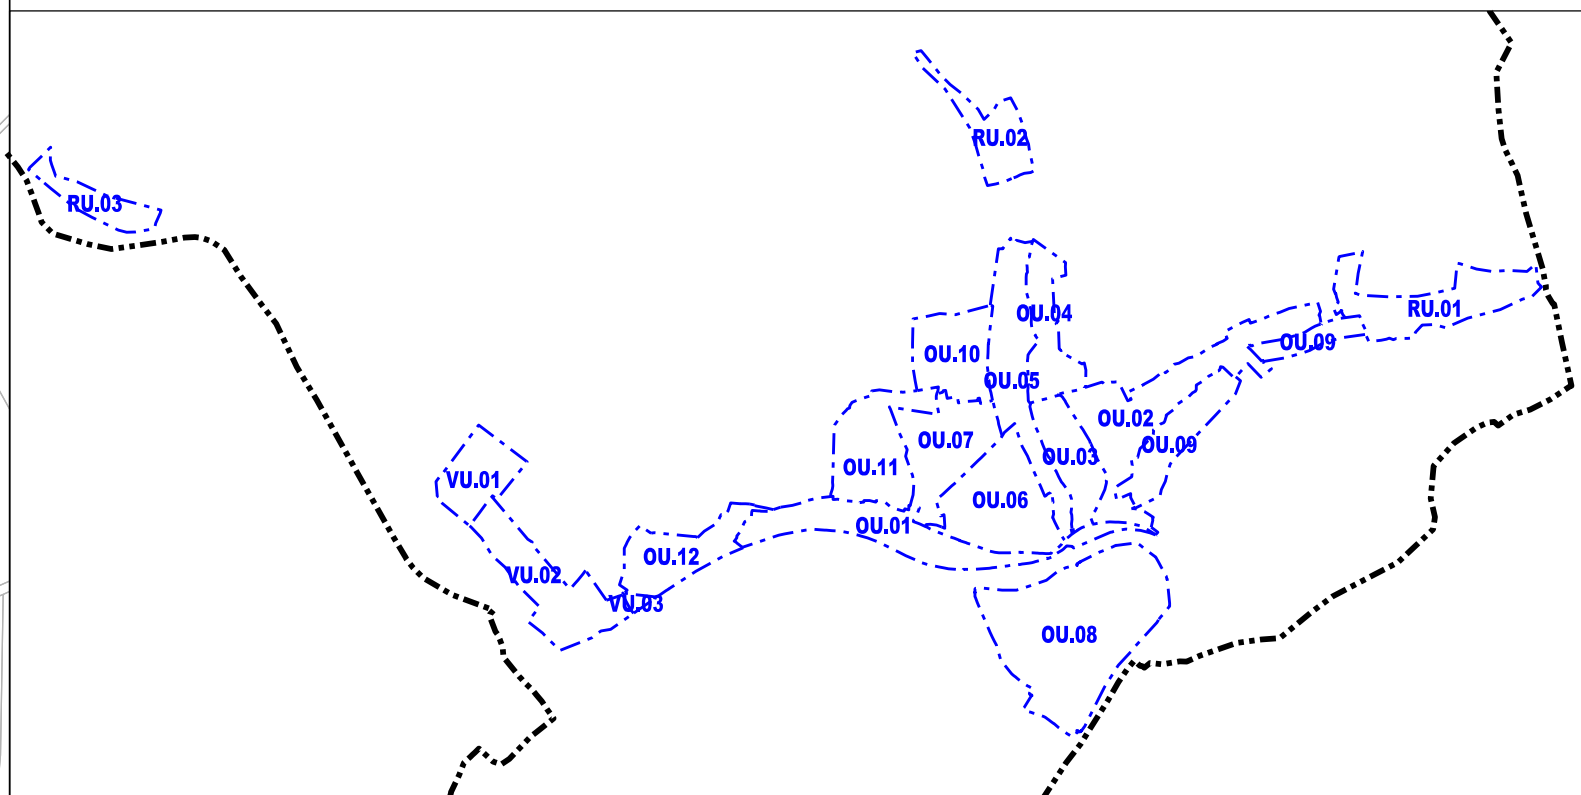

OBČIANSKA VYBAVENOSŤ
1. SOCIÁLNA INFRAŠTRUKTÚRA
A. ŠKOLSTVO
(A1) ZÁKLADNÁ ŠKOLA (A2) MATERSKÁ ŠKOLA (A3) MATERSKÁ ŠKOLA (A4) MATERSKÁ ŠKOLA
B. ZDRAVOTNÍCTVO A SOCIÁLNE SLUŽBY

ARCHITEKTONICKÝ ATELIER *Gam* s.r.o., NÁM. A. HLINKU 27, RUŽOMBEROK

ÚZEMNÝ PLÁN OBCE BREZA NÁVRH

NÁZOV VÝKRESU :
VÝKRES RIEŠENIA VEREJNÉHO TECHNICKÉHO
VYBAVENIA

OBJEDNÁVATEĽ DOKUMENTÁCIE: OBEC BREZA
AUTORI RIEŠENIA: ING.ARCH. ANNA GOČOVÁ, AUTORIZOVANÝ ARCHITEKT

ING.ARCH.ZUZANA KOLLÁROVÁ, ING.PETER GAŽÍK, ING.VLADIMÍR OTTO,
ING.ARCH.MARIÁN GOČ, ING.IVANA HORVÁTHOVÁ, ZUZANA TAKÁČOVÁ

ČÍSLO ZÁKAZKY: 5521-20
DÁTUM: JÚL 2022
MIERKA VÝKRESU: 1:5000
ČÍSLO VÝKRESU: 4

OBČIANSKA VYBAVENOSŤ

1. SOCIÁLNA INFRAŠTRUKTÚRA

A - ŠKOLSTVO

A1 ZÁKLADNÁ ŠKOLA **A2** MATERSKÁ ŠKOLA **A3** MATERSKÁ ŠKOLA **A4** MATERSKÁ ŠKOLA

B - ZDRAVOTNÍCTVO A SOCIÁLNE SLUŽBY

B1 STACIONÁR PRÍ DOPLETKU **B2** SOCIÁLNE SLUŽBY **B3** ŠKUPINOVÉ AMBULANCIE

C - SPRÁVA A RADIENIE

C1 OBECNÝ ÚRAD **C2** URBAN - POZEMKOVÉ SPOLOČENSTVO **C3** KRM. KAT. PARSKY ÚRAD

D - OCHRANA PRED POŽIAROM

D1 POŽIARNÁ ZBROJOVICA

2. KOMERČNÁ INFRAŠTRUKTÚRA

F - PRÍLOŽOVÁ A ŠPORT

F1 ŠPORTOVÝ AREÁL T.J. RUSKO **F2** DESKÉ HRISKO PRIAM **F3** VÁCUČELOVÉ HRISKO PRÍ ZS

F4 DESKÉ HRISKO V LESE

G - KULTÚRNE ZARIADENIE

G1 RÍMSKO-KATOLICKÝ KOSTOL PANNY MARIE SNEŽNÉJ **G2** KAPLANKA

G3 KULTÚRNY DOM S VÁCUČELOVÝ SALOU

H - MALOOBCHOD

H1 POTRAVINY COOP JEDNOTA **H2** ROZLIČNÝ TOWAR **H3** POTRAVINY **H4** DOPRSTAV - TEXTIL, OBUV

H5 KMETSTVOJNÁ **H6** TEXTIL **H7** POKRIVALA VOJVOX **H8** TEXTIL AZET **H9** POTRAVINY HELKA

H10 DOPRSTAV - STALBERN **H11** ŠKUPINOVÉ OBCHODY

I - VEREJNÉ UBYTOVANIE

I1 APARTMANY POD KLOUBOM **I2** REKREČNÝ OBJEKT OPALENSKOS **I3** CHATA OBECNÉHO ÚRADU

J - VEREJNÉ STAVOVANIE

J1 POKOJNOSTNOST **J2** PRIZERIA OŠKARKA

K - SLUŽBY

K1 CINTORIN **K2** STARY CINTORIN **K3** DOM SÁUTKU **K4** POŠTA **K5** KADERNÍCTVO **K6** KRAJČOVSŤ

K7 AUTOSERVIS, PNEUMATIKY VOJVOX **K8** OŠKAR CATERING **K9** AUTOSERVIS ONDRSEK

K10 AUTOSERVIS AUTOMAT **K11** ŠKUPINOVÉ SLUŽBY

VÝROBA A TECHNICKÁ VYBAVENOSŤ

V1 PRÍLOŽNÝ DVOR

V2 DOTYČAČKA PAMÄŤNÁ KAČKA **V3** ROLNÍCKE DRUŽSTVO **V4** RETENČNÁ NÁR **V5** PLO **V6** OVČIN

V7 KOMPOTIERAN **V8** VÝROBNÉ, SKLADOVÉ AREÁLY **V9** VÝROBNÉ SLUŽBY

V10 VÝROBNÉ, SKLADOVÉ AREÁLY, VÝROBNÉ SLUŽBY