HUMENNÉ

ZMENY A DOPLNKY č. 10 ÚZEMNÉHO PLÁNU - SÍDELNÉHO ÚTVARU HUMENNÉ
NÁVRH

Schéma záväzných častí riešenia a verejnoprospešných stavieb

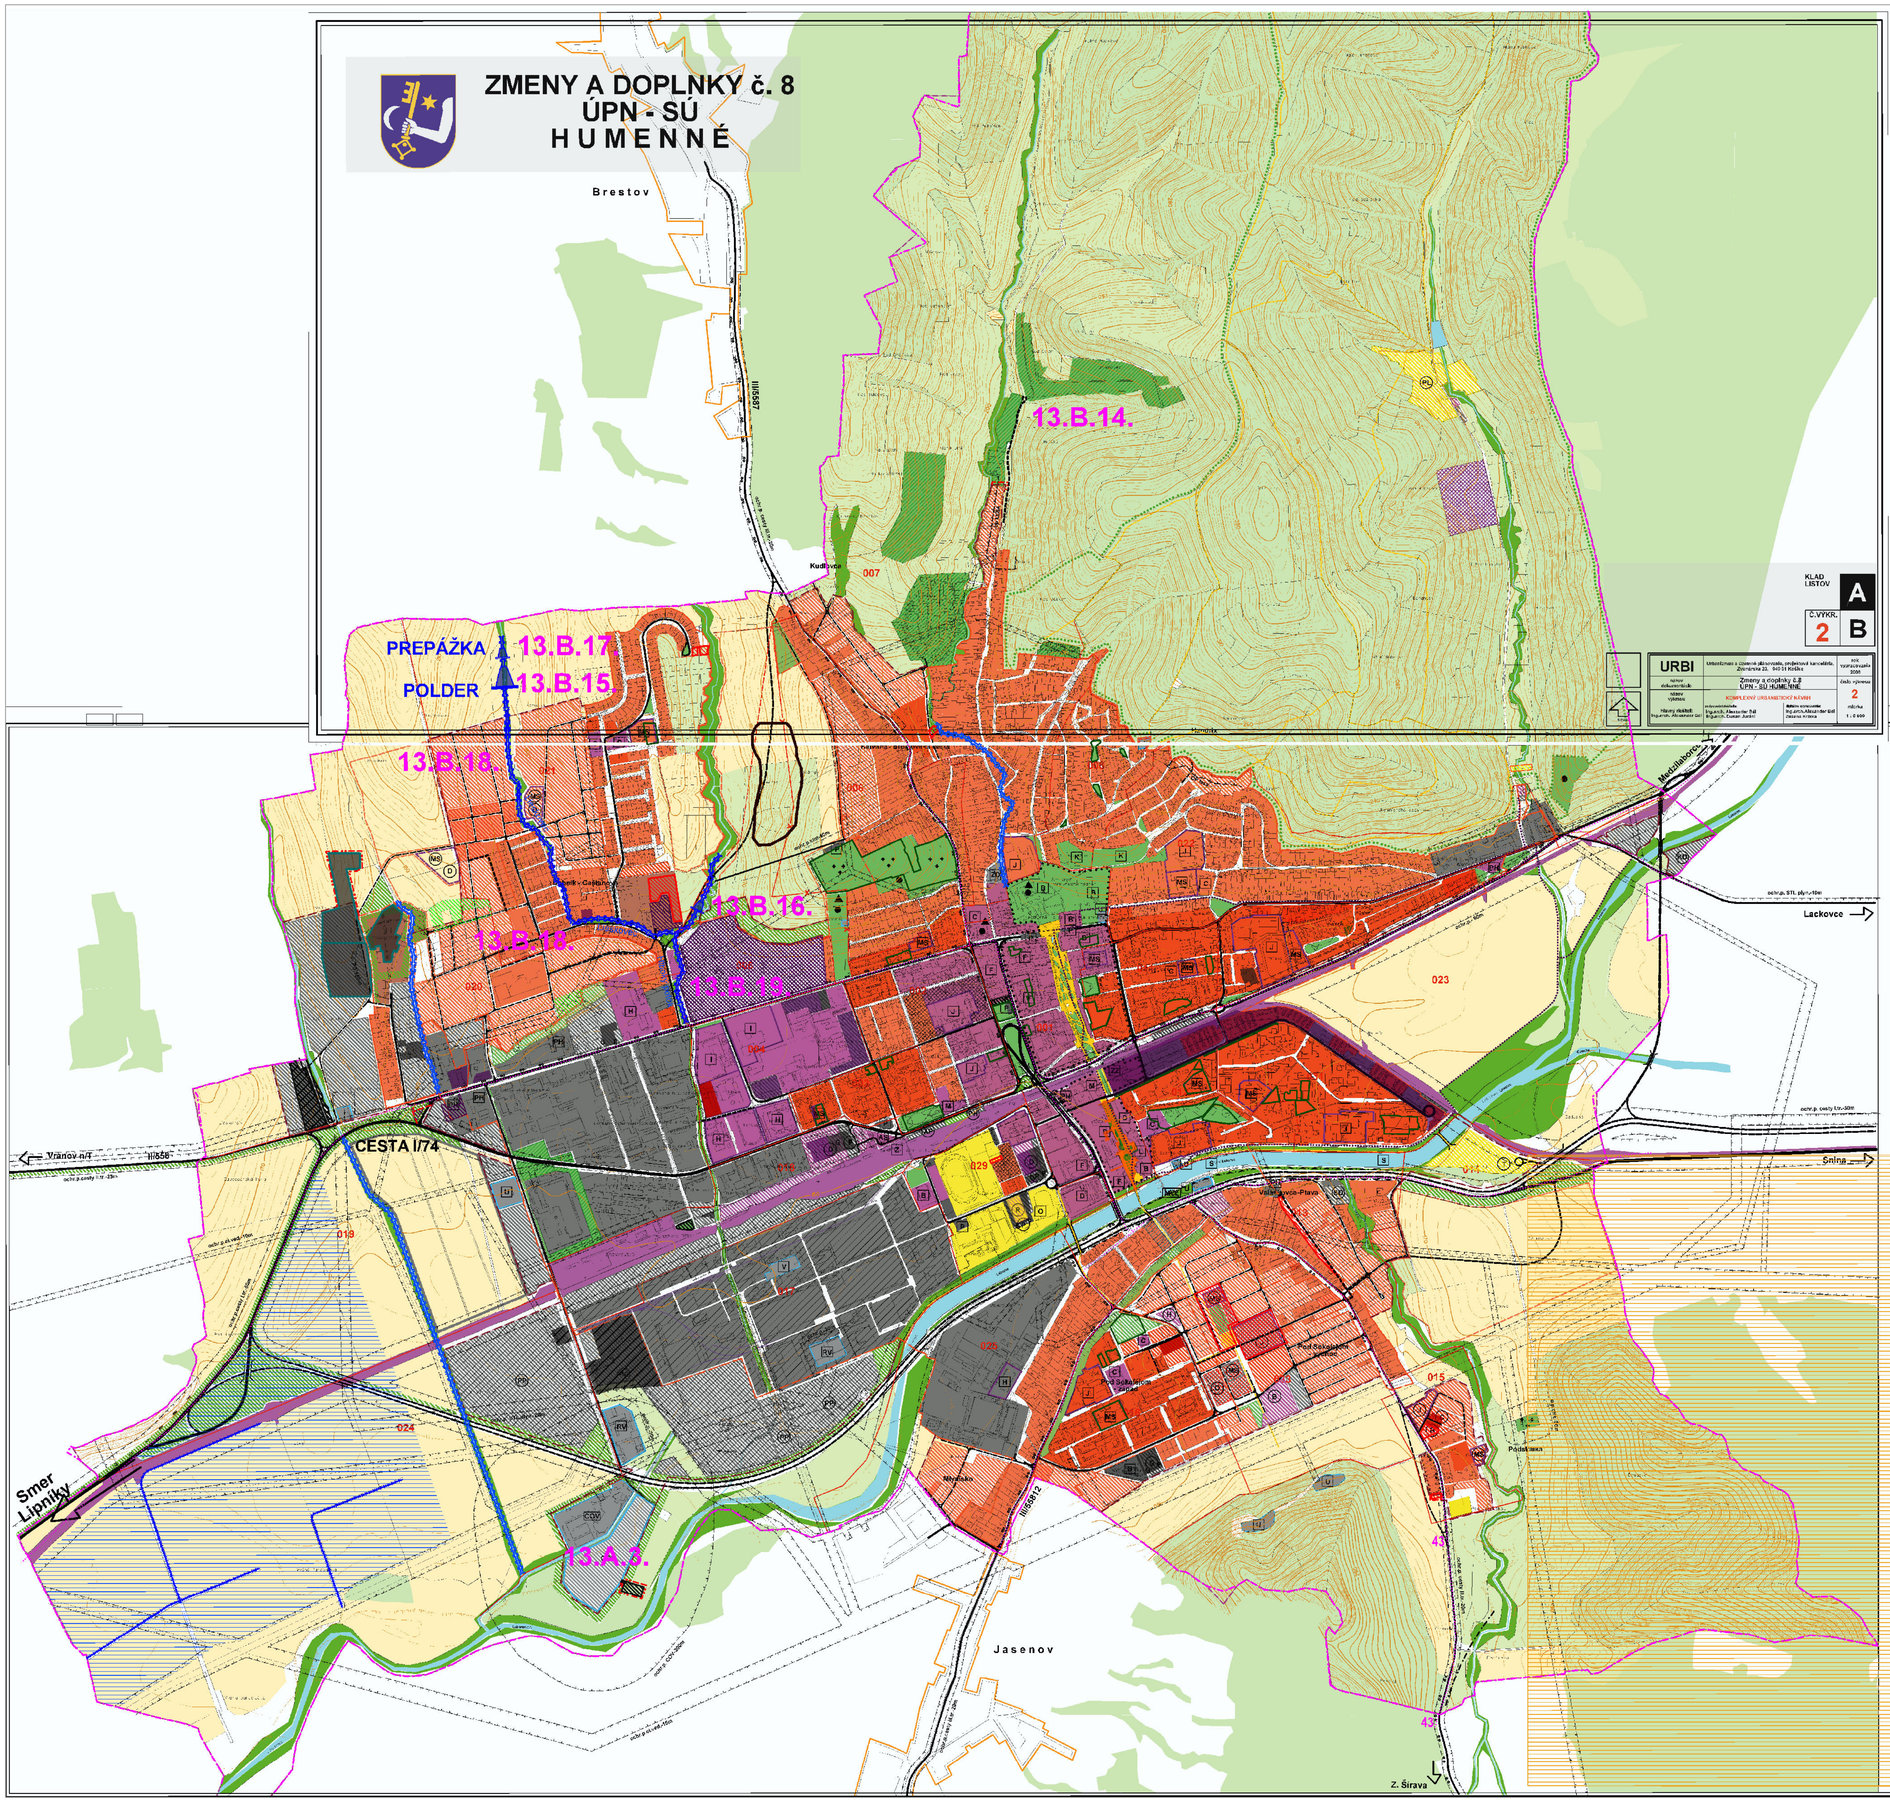

13.A.3. - stavba zariadenia pre spracovanie biologicky rozložiteľných odpadov (BRO)
13.B.14. - stavba cesty C3 - MO 7,5/40 s otočkou
13.B.15. - stavba suchého poldra na toku Lieskovec
13.B.16. - stavba prepážky na vodnom toku Hlboký potok
13.B.17. - stavba prepážky na vodnom toku Lieskovec
13.B.18. - stavba úpravy vodného toku Lieskovec
13.B.19. - stavba úpravy vodného toku Hlboký potok

ZMENY A DOPLNKY č. 8
ÚPN - SÚ
H U M E N N É

Navrhovaný prírastok počtu bytov a obyvateľov podľa lokalít - obytných súborov

Lokalita	Počet bytov			Počet obyvateľov			Obývanosť	
	v BD	v RD	spolu	v BD	v RD	spolu	v BD	v RD
Kalnište-Dremlova, cesta	0	74	74	0	259	259		3,5
Kvetkovce	0	54	54	0	189	189		3,5
Handrlík	0	7	7	0	26	26		3,5
Valaškovce-Pláva	0	80	80	0	280	280		3,5
Podskálie *	64	57	121	460	410	870	7,2 *	7,2 *
Dubník - Gaštanová	0	425	425	0	1745	1745		4,1
Mýtnikó	0	50	50	0	205	205		4,1
Pod Bokoľ.-západ	350	36	386	700	126	826	2,0	3,5
Pod Bokoľ.-východ	450	150	600	1350	525	1875	3,0	3,5
Spolu	864	973	1737	3560	3824	6984		3,72

BD - BYTOVÉ DOMY
RD - RODINNÉ DOMY
* - OSOBITNÝ ŠTANDARD

stav	navrh	
		HRANICA MESTSKÉHO ÚZEMIA A KATASTRALNA HRANICA
		HRANICA ZASTAVANÉHO ÚZEMIA
		HRANICA CENTRALNEJ MESTSKEJ ZÓNY
		CESTY I.TR. A MESTNE KOMUNIKÁCIE B1
		PRELOŽKA CESTY M4
		CESTY II.TR. A MESTNE KOMUNIKÁCIE ZBERNÉ B-2
		PRELOŽKA CESTY III.TRIEDY
		CESTY III.TR. A MESTNE KOMUNIKÁCIE OBSLUŽNÉ C-2
		MESTNE KOMUNIKÁCIE OBSLUŽNÉ C-3
		PÉŠIE PREISTRANSTVÁ A CHODNÍKY
		CYKLISTICKÉ TRASY
		PLOCHY PARKOVÍSK A GARÁŽÍ
		PROTIHLUKOVÁ STENA
		PROTIHLUKOVÁ ZELEŇ
		PLOCHY ZAHR. OBÝVANÉ PRESTAVBA NA RODINNÉ DOMY
		PLOCHY FOBINYCH DOMOV (NIHS. VÝŠKE)
		PLOCHY BYTOVÝCH DOMOV
		PLOCHY PREBÝVANÉHO ÚZEMIA
		PLOCHY J.HERSKÉHO ÚZEMIA
		PLOCHY ŠPECIALIZ.VÝROBNÝCH
		PLOCHY BEŽNEJ MIEŠ.VÝROBY A MALÓVÝROBY
		PLOCHY PRIEMYSELNEJ VÝROBY
		PLOCHY POĽNOHOSPODÁRSKEJ A LESNEJ VÝROBY
		PLOCHY ZVLÁŠTNYCH ÚČELOV
		PLOCHY ŠPORTU
		PLOCHY REKREÁCIE A CESTOVNÉHO RUCHU
		PLOCHY ZVLÁŠTNE TECHNICKEJ VYBAVENOSTI
		PLOCHY LESOV
		PLOCHY ŠVEĽKEJ PRIEMYSELNEJ ZELENE
		PLOCHY VEREJNEJ ZELENE
		PLOCHY ZAHRAD
		PLOCHY ZAHRADNÍCKYCH OSÍDLIEŤ
		PLOCHY ORTÓRNOV
		PLOCHY LIBOPANIU
		PLOCHY OCHRANNEJ A IZOLAČNEJ ZELENE
		PLOCHY ÚČELNE NA PRESTAVBU
		NÁRODNÁ KULTÚRNA PAMIATKA
		ZAKLADNÁ ŠKOLA NAJNIŽŠIA ŠKOLA
		PLOCHY VODNÝCH TOKOV
		PLOCHY ŽELEZNE
		VLEČKOVÉ KOLAJE
		PLOCHY OBNIEJ PÔDY
		PLOCHY BEVALTÝCH TRAVNÝCH PORASTOV
		DOMINANTÉ PANORÁMY VÚTORNÝCH ÚHLADOV
		HRANICA CHRÁNENÉHO ÚZEMIA EUROPSKEHO VÝZNAMU
		DOMINANTY
		BRÁNKE A ČÍSLA SÚTIACICH OBVODOV
		OBRYS SUSEDNÝCH OBCÍ
		ÚPRAVA TOKOV
		VELKOPLOŠNÁ KOSTRA
		SKELIGRÁDNY DETAIL
		ÚZEMIE S VYLÚČENÍM PRIESKUMU NA RIEPU A ZEMNÝ PLYN

A		NEMOCNICA
B		KULTÚRA
C		KOSTOL
D		KLASTORNÁ VÝBUVÝCNOSŤ
E		KRYTÉ ŠTADIÓN
F		VEREJNÁ ADMINISTRATÍVA
G	MS	INTERNÉ ŠKOLY
H		OSOBNÉ SLUŽBY
I		STREDNÉ ŠKOLY
J		ZÁKLADNÉ ŠKOLY
K		MAGAZÍN
L		HRIŠ
M		HOTEL - MOTEL
N		KRYTÉ KÚPALISKO
O		ZIMNÝ ŠTADIÓN
P		ŠPORTOVÁ HALA
Q		VODNÉ ŠPORTY
R		AUTOKAMPING
S		AUTOBUSOVÉ STANICE SAD
T		PARKOVISKO PRE AUTOBUSY
U		ŽELEZNIČNÉ SAD
V		ŽELEZNIČNÉ STANICE POSOBNÝCH HAŽÍ
W		SOSTREDENÉ PLOCHY PARKOVÍSK
X		HROMADNÉ GARÁŽE
Y		ZELENINOVÁ ZÁHRADA
Z		ZELENINOVÁ ZÁSTAVBA
AA		VOGÁRENSKÉ ZARIADENIA
AB		DECENTRALIZ. ZDROJ TEPLA
AC		RADIOVÉ SAD
AD		ZÁSTAVBY ODPADOVÝCH VÔD
AE		PRÍMESTSKÁ LÚKA
AF		PRÍMESTSKÝ PARK
AG		MALÁ VODNÁ ELEKTRÁREŇ
AH		ZBERNÝ DVOR ODPADOV
AI		KOMPOSTOVACÍ DVOR
AJ		SEPARÁCIA DVOR ODPADOV

KLAD LISTOV
A
Č. VÝKR.
2
B

URBI	Urbanizmus a územné plánovanie, projekčná kancelária, Zvonárska 23, 040 01 Košice		rok vypracovania 2006
Kraj: Zemplínskeho	Zmeny a doplnky č.8 ÚPN - SÚ HUMENNÉ		číslo výkresu 2
Okres: Vranov	KOMPLEXNÝ URBANISTICKÝ NÁVRH		
Manažér projektu: Ing.arch. Alexander Beň	Zodpovedný projektant: Ing.arch. Alexander Beň Ing.arch. Oleksiy Aurlanti	Autori časti riešenia: Ing.arch. Alexander Beň Ing.arch. Oleksiy Aurlanti Zuzana Krišová	mierka 1 : 5 000

SEVER