

HUMENNÉ



ZMENY A DOPLNKY č. 10 ÚZEMNÉHO PLÁNU - SÍDELNÉHO ÚTVARU HUMENNÉ

M = 1 : 5000

STAV	NÁVRH	VÝHLAD
		HRANICA KATASTRÁLNEHO ÚZEMIA
		HRANICA ZASTAVANÉHO ÚZEMIA
		KATASTRÁLNE ÚZEMIE JASENOV
		ZASTAVANÉ ÚZEMIE OBCE JASENOV
		KANALIZAČNÁ SIĽ
		VODOVODNÁ SIĽ
		ÚPRAVA TOKOV
		MELIORAČNÁ KOSTRA
		MELIORAČNÝ DETAIL
		ÚZEMIE S VYLÚČENÍM PRIESKUMU NA ROPU A ZEMNÝ PLYN
		VODNÉ PLOCHY
		VYPÚŠŤA SA
		FUNKČNÁ PLOCHA (DRUH FUNKČNEJ PLOCHY VIĎ VÝKRES č. 2)



1- 39
a - x

ZMENY A DOPLNKY č. 8 ÚPN - SÚ HUMENNÉ

ZMENY FUNKČNEJ VYUŽITIA PLOCH V URBANISTICKÝCH OBVODOCH (VÝHLADOVÁ ČASŤ KAP. 2.7, GRAFICKÝ PRÍLOH (VÝKRES 7))
ZMENY FUNKČNÝCH PLOCH V URBANISTICKÝCH OBVODOCH, ZMÄNHLI NA STAV (VÝHLADOVÁ ČASŤ KAP. 2.7)



Brestov

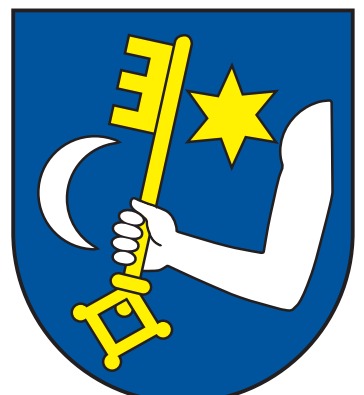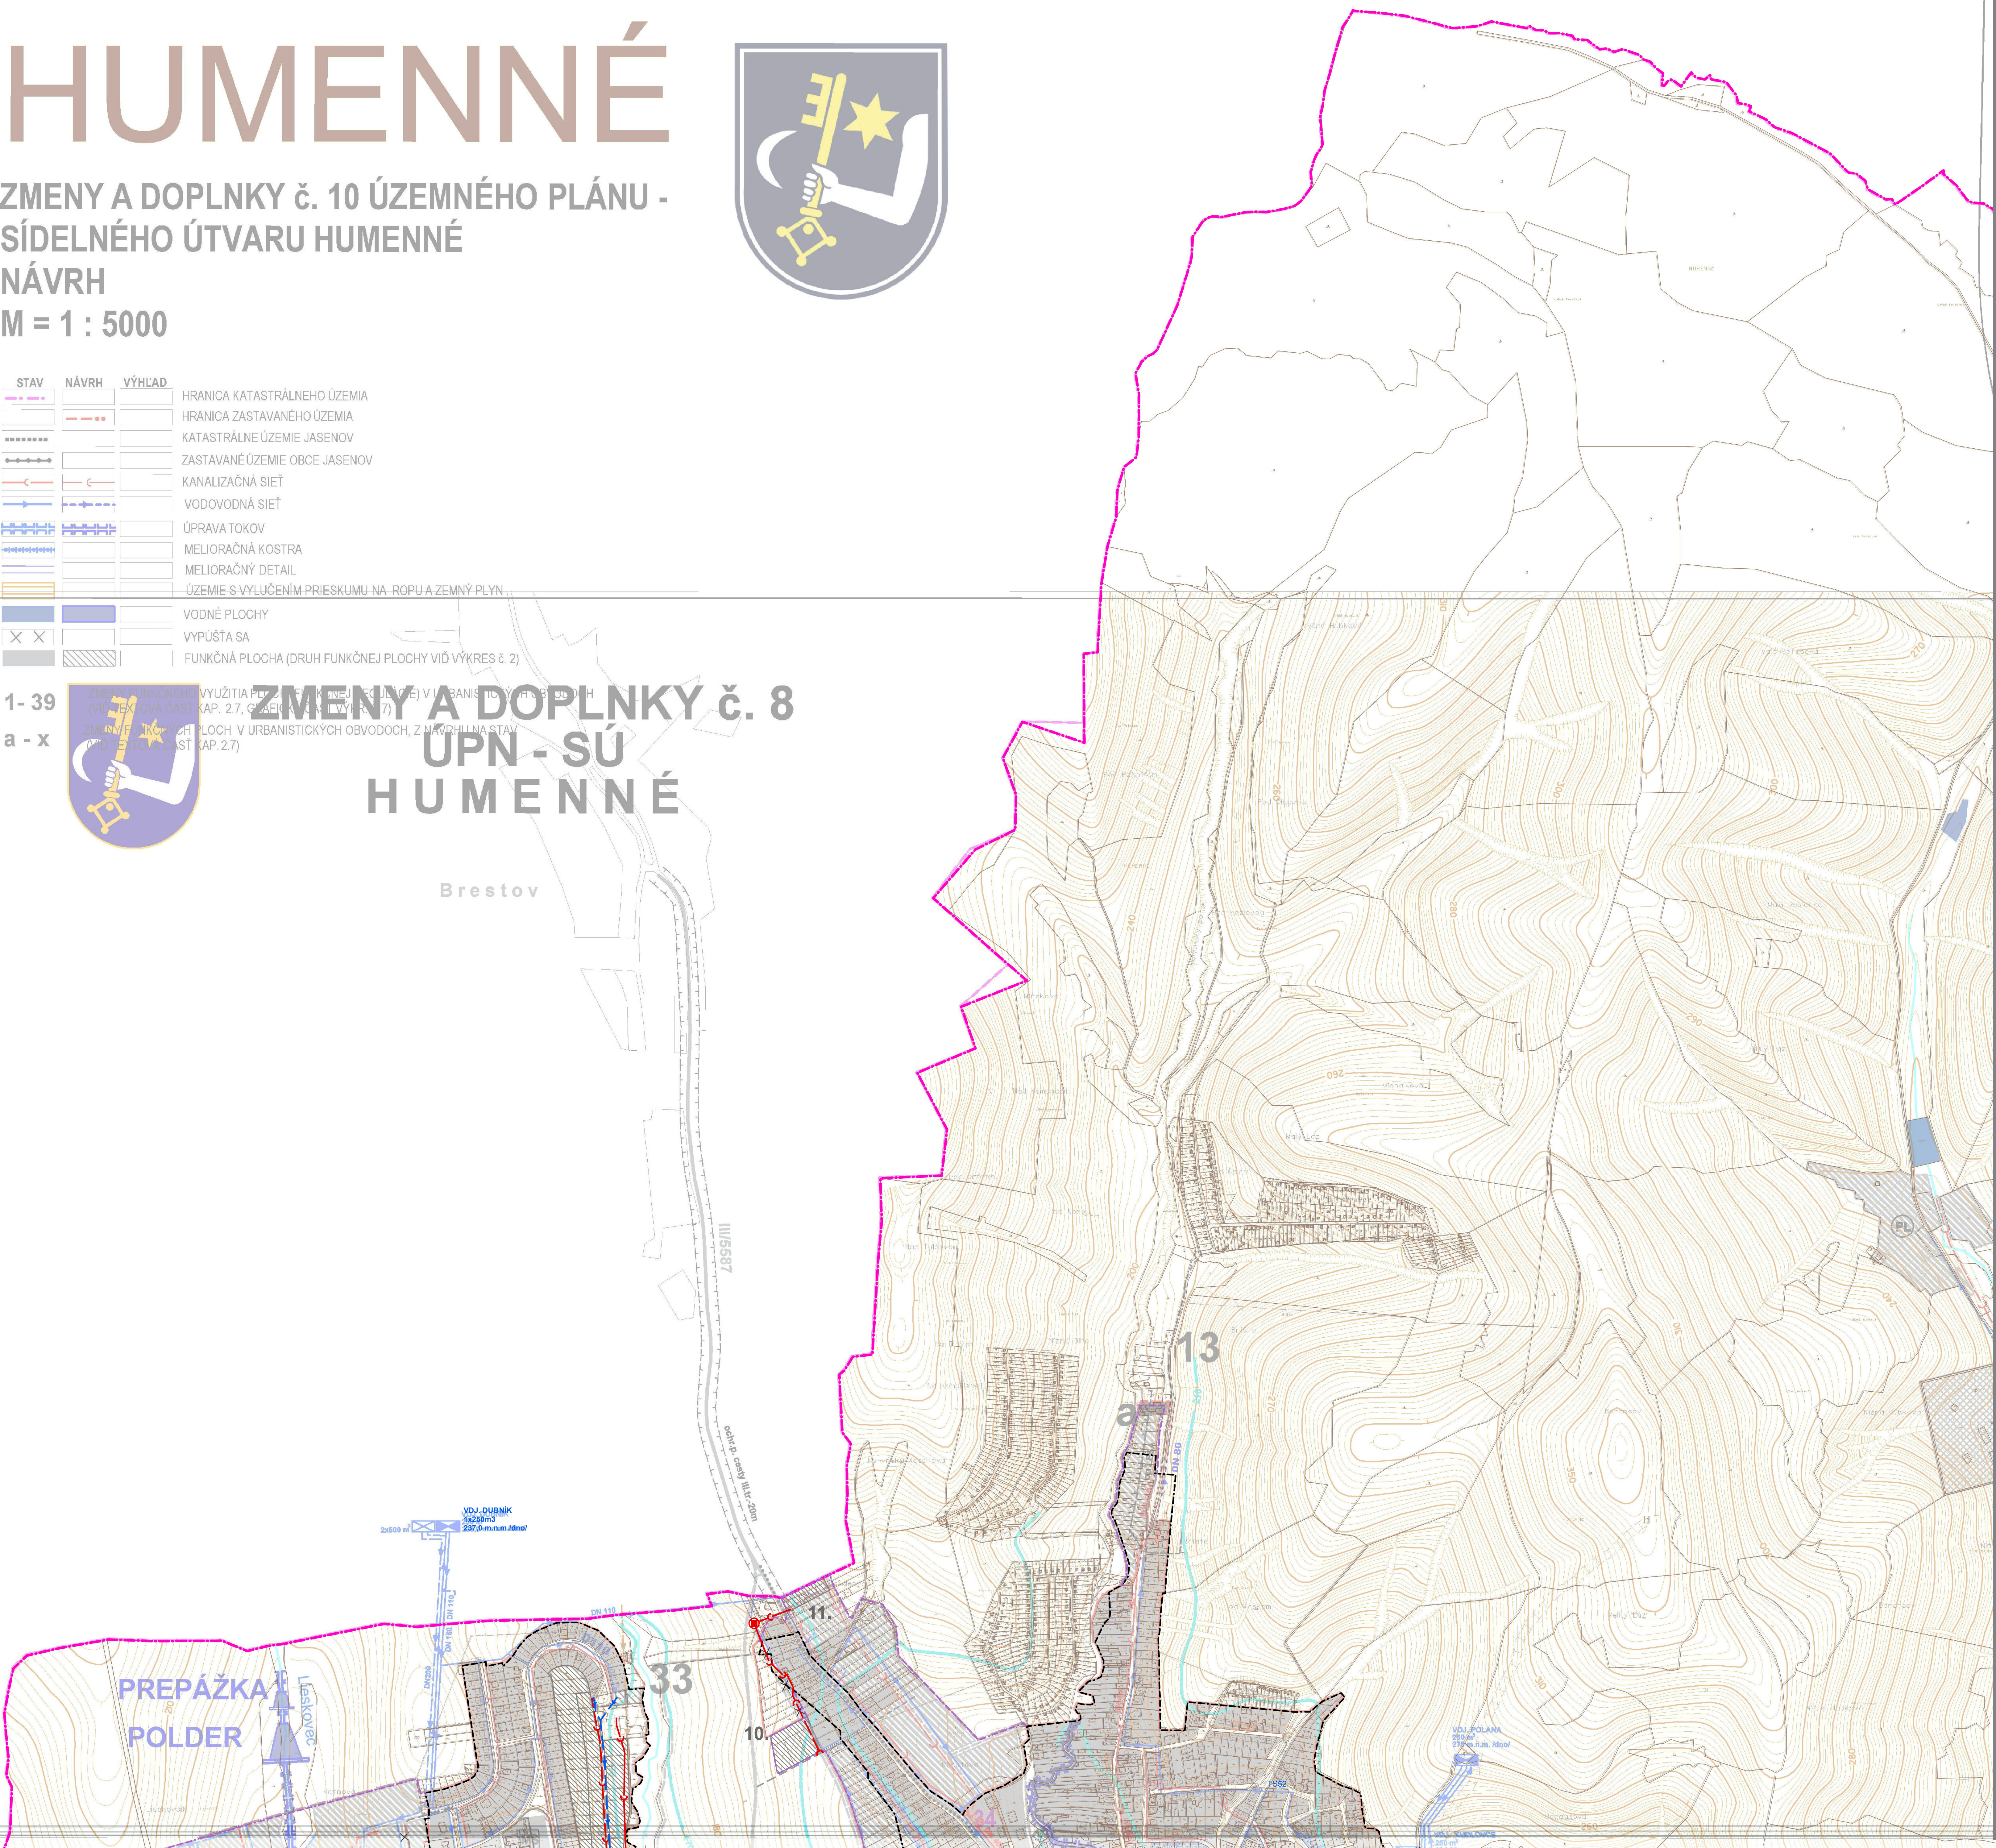

ZMENY A DOPLNKY č. 11 ÚPN-SÚ HUMENNÉ

NÁVRH

Legenda:

STAV	NÁVRH	VÝHLAD
		HRANICA KATASTRÁLNEHO ÚZEMIA
		HRANICA ZASTAVANÉHO ÚZEMIA
		FUNKČNÁ PLOCHA (DRUH FUNKČNEJ PLOCHY VIĎ VÝKRES č.2)
		VYPÚŠŤA SA (KOMUNIKÁCIE)
		VYPÚŠŤA SA (INŽINIERSKÉ SIETE)
		KANALIZAČNÁ SIĽ
		KANALIZAČNÁ PREČERPÁVACIA STANICA
		VODOVODNÁ SIĽ
		REKONŠTRUKCIA VODOVODNEJ SIETE
		PROTIPODVODŇOVÁ OCHRANA
		OCHRANNÉ PÁSMA VŠETKÝCH DRUHOV

1 - 42. Navrhované zmeny funkčného využitia plôch (funkčnej regulácie), dopravy a technickej infraštruktúry

OP s obmedzením stavieb vzdušných vedení VN a VVN
OP Letiska Udavské

Schvaľovacia doložka:
Označenie schvaľovacieho orgánu: Mestské zastupiteľstvo v Humennom

Schvaľovacia doložka:
Označenie schvaľovacieho orgánu: Mestské zastupiteľstvo v Humennom
Číslo uznesenia a dátum schválenia:
Číslo VZN obce, ktorým sa vyhlasuje záväzná časť ÚPN mesta:
Oprávnená osoba: PhDr. Ing. Miloš Meričko - primátor

KLAD LISTOV	A
Výkres č.	4 B

OBJEDNÁVATEĽ	Mesto Humenné	SPRACOVATEĽ:	INVEST LEASING, s.r.o.
HLAVNÝ RIEŠITEĽ	Ing.arch. Jozef Kužma AA		Duchnovičovo námestie 1
OBSAH VÝKRESU	Výkres verejného technického vybavenia - vodné hospodárstvo		080 01 Prešov
NÁZOV DOKUMENTÁCIE	ZMENY A DOPLNKY č.11 ÚPN-SÚ HUMENNÉ	DÁTUM	08/2022
		MIERKA	1:5 000
		ČÍSLO VÝKRESU	4

Ing. arch. Alexander BAI Ing. Maria Oľdová Ing. arch. Alexander BAI Ing. Maria Oľdová Ing. arch. Alexander BAI Ing. Maria Oľdová