HUMENNÉ

ZMENY A DOPLNKY č. 10 ÚZEMNÉHO PLÁNU - SÍDELNÉHO ÚTVARU HUMENNÉ

NÁVRH

M = 1 : 5000

STAV	NÁVRH	VÝHĽAD	
			HRANICA KATASTRÁLNEHO ÚZEMIA
			HRANICA ZASTAVANÉHO ÚZEMIA
			KATASTRÁLNE ÚZEMIE JASENOV
			ZASTAVANÉ ÚZEMIE OBCE JASENOV
			CESTA I/74
			KORIDOR CESTY I/18 a I/74 LIPNÍKY - UBĽA
			PRELOŽKA CESTY II/558013 V KATEGÓRI CESTY II. TRIEDY
			MIESTNA A ÚČELOVÁ KOMUNIKÁCIA
			PEŠIE PRIESTRANSTVÁ A CHODNÍKY
			CYKLOTURISTICKÉ TRASY (ČÍSLO TRASY)
			PLOCHY PARKOVÍSK A GARÁŽÍ
			VYPÚŠŤA SA
			FUNKČNÁ PLOCHA (DRUH FUNKČNEJ PLOCHY VIĎ VÝKRES č. 2)

1- 39 ZMENY FUNKČNÉHO VYUŽITIA PLOCHY (FUNKČNEJ REGULÁCIE) V URBANISTICKÝCH OBVODOCH (VIĎ TEXTOVÁ ČASŤ KAP. 2.7, GRAFICKÁ ČASŤ VÝKR. Č.7)

a - x ZMENY FUNKČNÉHO VYUŽITIA PLOCHY V URBANISTICKÝCH OBVODOCH, Z ÚRBANISTICKÝCH OBVODOV NA STAV (VIĎ TEXTOVÁ ČASŤ KAP. 2.7)

ZMENY A DOPLNKY č. 8 ÚPN - SÚ HUMENNÉ

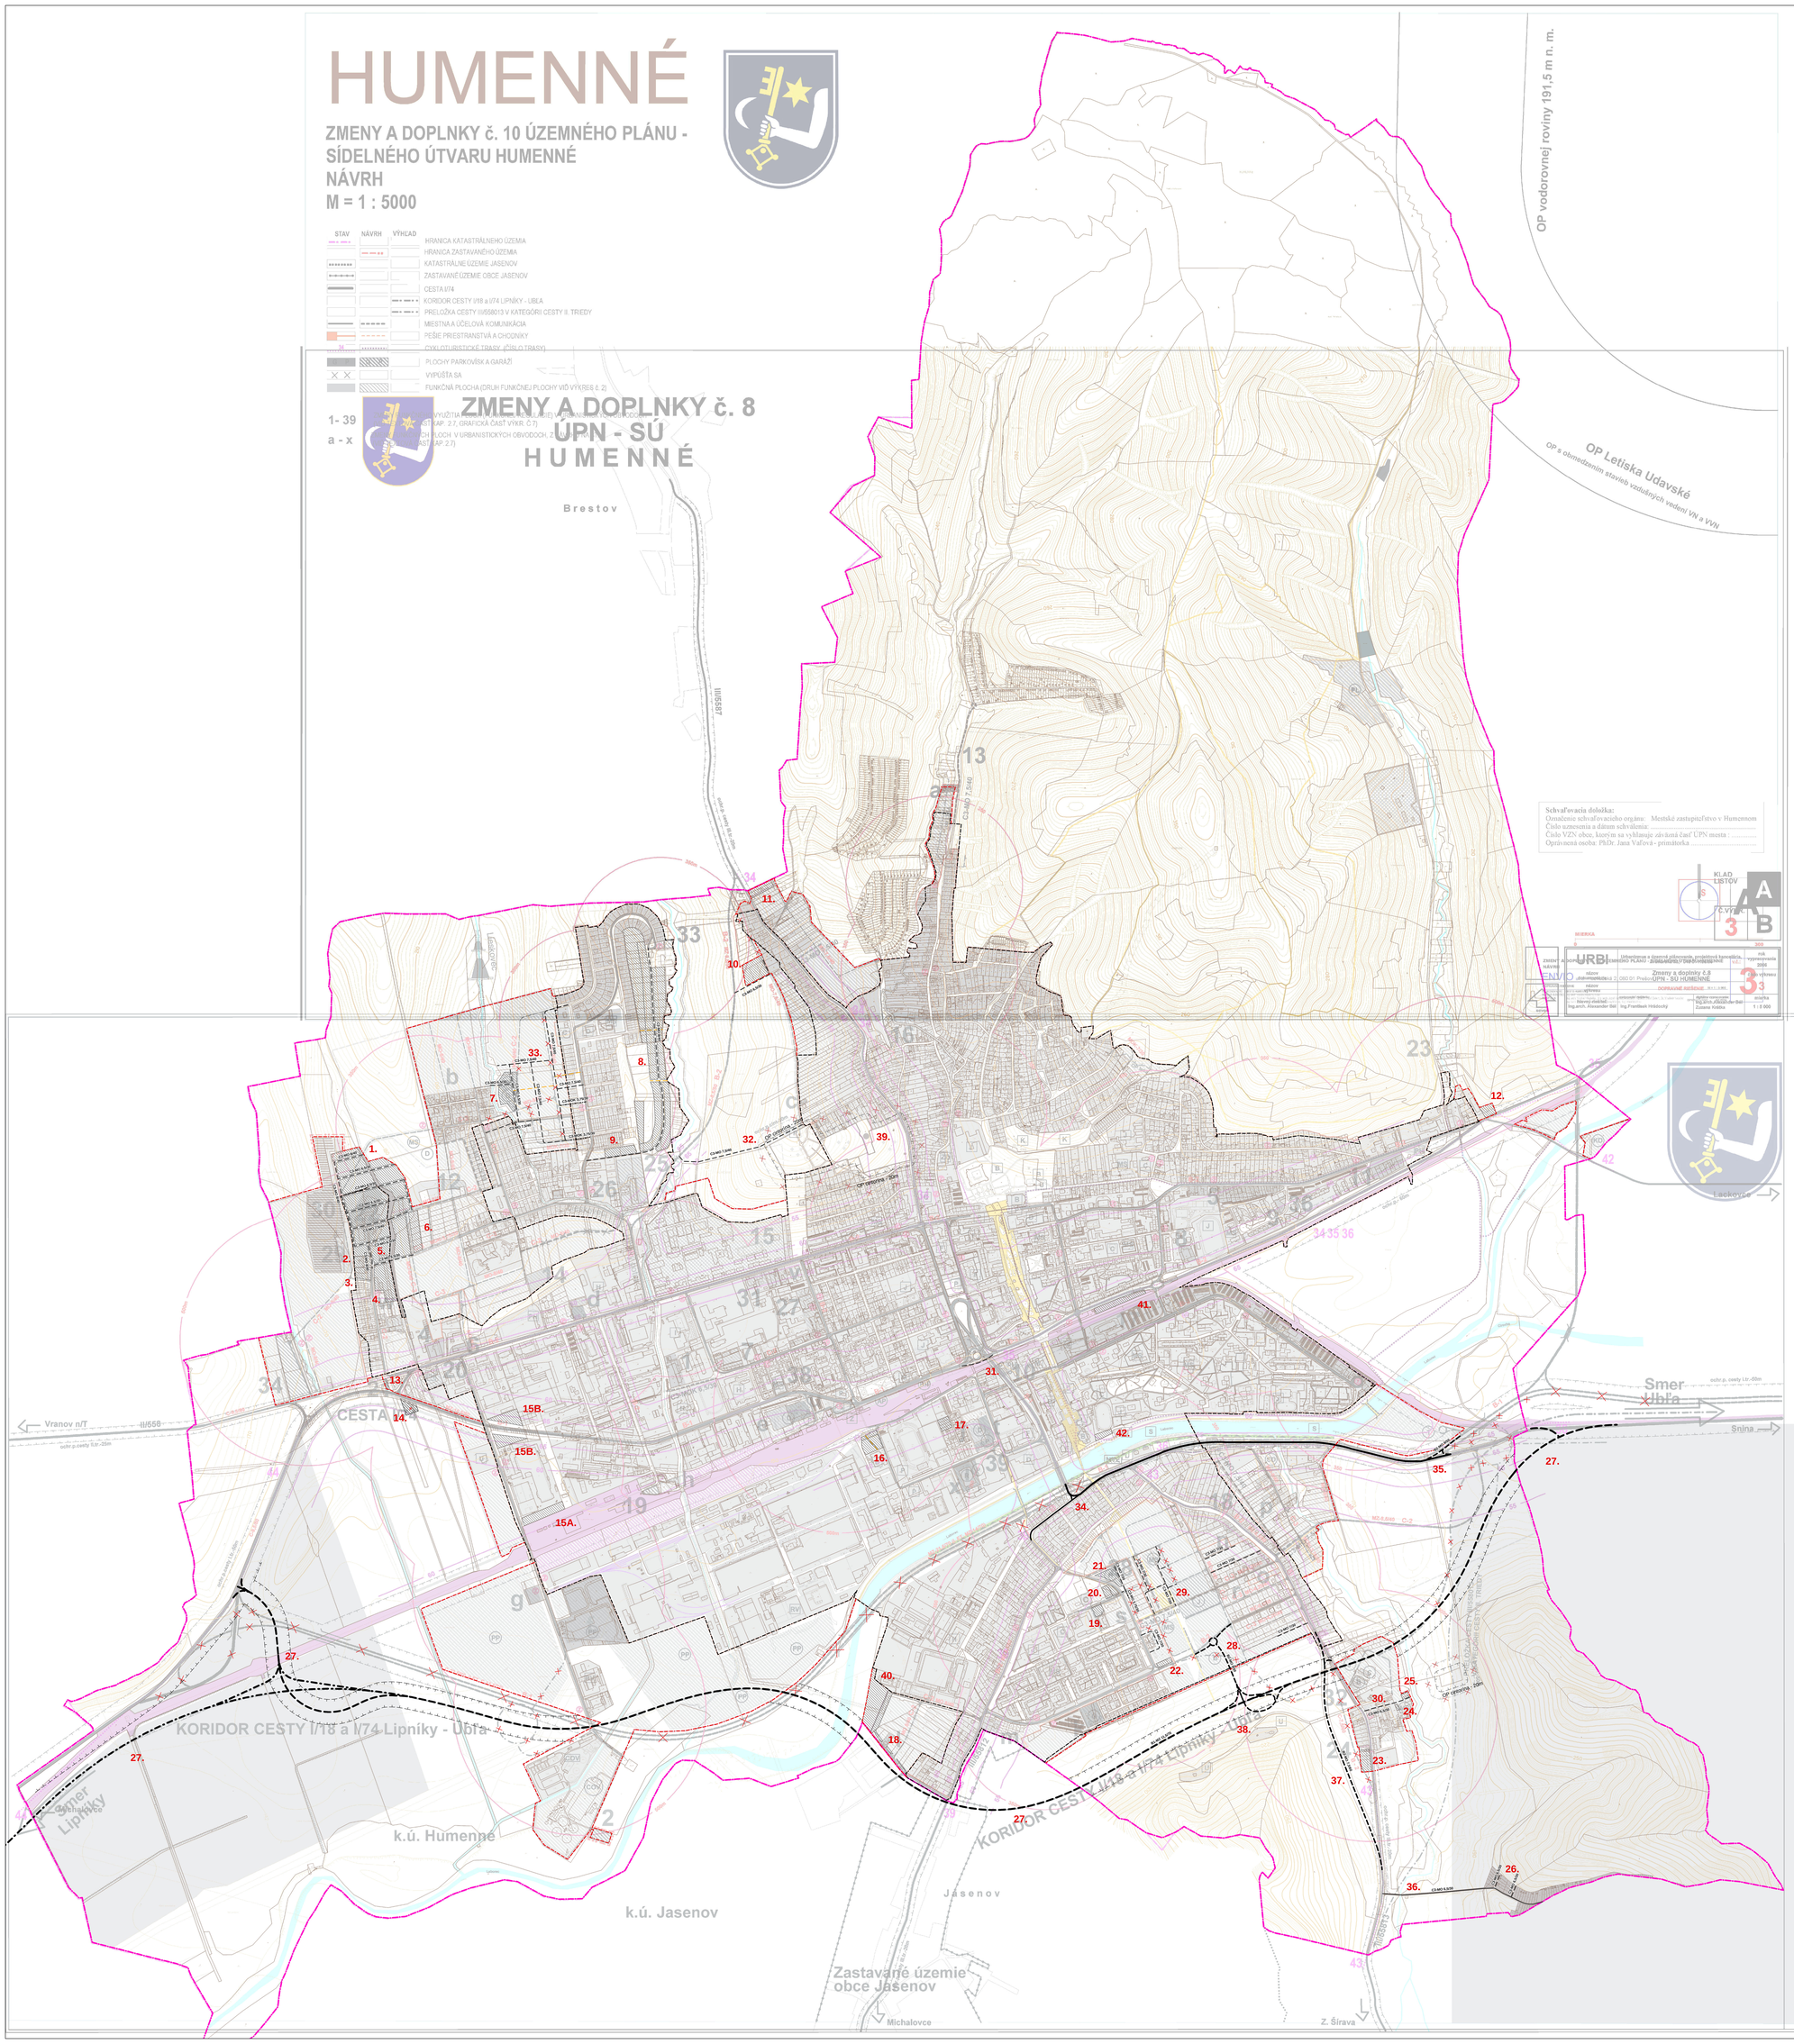

Schvaľovacia doložka:
Označenie schvaľovacieho orgánu: Mestské zastupiteľstvo v Humennom
Číslo uznesenia a dátum schválenia: .....
Číslo VZN obce, ktorým sa vyhlasuje záväzná časť ÚPN mesta : .....
Oprávnená osoba: PhDr. Jana Vaľová - primátorka .....

KLAD LISTOV A B
Č. VÝKR. 3 B

MIERKA 0 300

ZMENY A DOPLNKY č. 8 ÚPN - SÚ HUMENNÉ / ZMENY A DOPLNKY č. 10 ÚZEMNÉHO PLÁNU - SÍDELNÉHO ÚTVARU HUMENNÉ	URBI ENVIO Urbanizmus a územné plánovanie, projektová kancelária, Zvonkova 23, 080 01 Košice		rok vypracovania 2006
názov dokumentácie: Zmeny a doplnky č.8 ÚPN - SÚ HUMENNÉ	obec: OBOR Prešov		číslo výkresu 3
názov výkresu: DOPRAVNÉ RIEŠENIE	M 1:1.000		
hlavný riešiteľ: Ing.arch. Alexander Biľ	zodpovedný riešiteľ: Ing.František Hrdoušický	spolupracovníci riešenia: Ing.arch. Alexander Biľ, Zuzana Kriška	mierka 1 : 5 000

ZMENY A DOPLNKY č. 11 ÚPN-SÚ HUMENNÉ

NÁVRH

Legenda:

STAV	NÁVRH	VÝHĽAD	
			Hranica katastrálneho územia
			Hranica zastavaného územia
			Funkčná plocha (druh funkčnej plochy viď. výkres č.2)
			Cesty - vypúšťa sa
			Cesty I. triedy
			Preložka cesty I./74
			Cesty III. triedy a miestne komunikácie obslužné (C2)
			Miestne komunikácie obslužné (C3)
			Miestne komunikácie obslužné - jednosmerné
			Chodníky
			Ochranné pásmo
			Ochranné pásmo cintorína
			Ochranné pásmo cintorína (vypúšťa sa)

1 - 42. Navrhované zmeny funkčného využitia plôch (funkčnej regulácie), dopravy a technickej infraštruktúry

Schvaľovacia doložka:
Označenie schvaľovacieho orgánu: Mestské zastupiteľstvo v Humennom
Číslo uznesenia a dátum schválenia: .....
Číslo VZN obce, ktorým sa vyhlasuje záväzná časť ÚPN mesta : .....
Oprávnená osoba: PhDr. Ing. Miloš Meričko - primátor .....

KLAD LISTOV A
Č. VÝKR. 3 B

OBJEDNÁVATEĽ:	Mesto Humenné	SPRACOVATEĽ: INVEST LEASING, s.r.o. Duklianska 1, Humenné 080 01 Prešov	
HLAVNÝ RIEŠITEĽ:	Ing.arch. Jozef Kuźma AA		
OBSAH VÝKRESU	Výkres verejného dopravného vybavenia územia	DÁTUM	06/2022
		MIERKA	1:5 000
NÁZOV DOKUMENTÁCIE	ZMENY A DOPLNKY č.11 ÚPN-SÚ HUMENNÉ	ČÍSLO VÝKRESU	3

HUMENNÉ

ZMENY A DOPLNKY č. 8 ÚPN - SÚ HUMENNÉ

ZMENY A DOPLNKY č. 10 ÚZEMNÉHO PLÁNU - SÍDELNÉHO ÚTVARU HUMENNÉ

Navrhovaný prírastok počtu bytov a obyvateľov podľa lokalít - obytných súborov

lokalita	Počet bytov v RD	Počet bytov spolu	Počet obyvateľov v BD	Počet obyvateľov v RD	Počet obyvateľov spolu	Obložnosť v BD	Obložnosť v RD
Kalvária-Brestov, časť	74	74	0	259	259		3,5
Kudlovce-Handlo	54	54	0	189	189		3,5
Valáškovce-Pavs	0	20	0	70	70		3,5
Podskalka	54	87	410	460	870	7,2 *	7,2 *
Dolná Lehota	0	430	1740	0	1740		4,1
Mýtisko	0	50	0	205	205		4,1
Pod Sokolmi - Sever	260	56	336	540	876	3,0	3,2
Pod Sokolmi - Juh	480	190	1350	665	2015	3,0	3,5
Spolu	764	972	2560	3904	6464		3,72

BD - BYTOVÉ DOMY
RD - RODINNÉ DOMY
* - OBOSTRNÝ ŠTANDARD

stav	návrh		
			HRANICA KATASTRÁLNEHO ÚZEMIA
			HRANICA ZASTAVANÉHO ÚZEMIA
			ZASTAVANÉ ÚZEMIE OBCE JASENOV
			CESTY III.TR. B-2 A MIESTNE KOMUN. OBSLUŽNÉ C-2
			PRELOŽKA CESTY I/74 B-1
			CESTY II.TR. B-1 A MIESTNE KOMUNIKÁCIE B-2
			PRELOŽKA CESTY II.TRIEDY B-1
			CESTY III.TR. B-2 A MIESTNE KOMUN. OBSLUŽNÉ C-2
			MIESTNE KOMUNIKÁCIE OBSLUŽNÉ C-3
			HLAVNÉ PEŠIE KOMUNIKÁCIE
			HLAVNÉ CYKLISTICKÉ CHODNÍKY
			ZASTÁVKY PRÍMESTSKEJ AUTOBUSOVEJ DOPRAVY
		B - 2	OZNAČENIE FUNKČNEJ TRIEDY MIESTNYCH KOMUNIKÁCIE
		MZ, MO	OZNAČENIE NÁVRHU KATEGÓRIE KOMUNIKÁCIÍ
		55	IZOPÉNY EKVIVALENTNEJ HLADINY HLUKU OD AUTOBUS. DOPRAVY R.2020
			PLOCHA ŽELEZNICE
			OCHRANNÉ PÁSMA VŠETKÝCH DRUHOV
			PROTIHLUKOVÁ STENA
			PROTIHLUKOVÁ ZELEŇ

			HRANICA KATASTRÁLNEHO ÚZEMIA
			HRANICA ZASTAVANÉHO ÚZEMIA
			ZASTAVANÉ ÚZEMIE OBCE JASENOV
			CESTY III.TR. B-2 A MIESTNE KOMUN. OBSLUŽNÉ C-2
			PRELOŽKA CESTY I/74 B-1
			CESTY II.TR. B-1 A MIESTNE KOMUNIKÁCIE B-2
			PRELOŽKA CESTY II.TRIEDY B-1
			CESTY III.TR. B-2 A MIESTNE KOMUN. OBSLUŽNÉ C-2
			MIESTNE KOMUNIKÁCIE OBSLUŽNÉ C-3
			HLAVNÉ PEŠIE KOMUNIKÁCIE
			HLAVNÉ CYKLISTICKÉ CHODNÍKY
			ZASTÁVKY PRÍMESTSKEJ AUTOBUSOVEJ DOPRAVY
		B - 2	OZNAČENIE FUNKČNEJ TRIEDY MIESTNYCH KOMUNIKÁCIE
		MZ, MO	OZNAČENIE NÁVRHU KATEGÓRIE KOMUNIKÁCIÍ
		55	IZOPÉNY EKVIVALENTNEJ HLADINY HLUKU OD AUTOBUS. DOPRAVY R.2020
			PLOCHA ŽELEZNICE
			OCHRANNÉ PÁSMA VŠETKÝCH DRUHOV
			PROTIHLUKOVÁ STENA
			PROTIHLUKOVÁ ZELEŇ

ZMENY FUNKČNÉHO VYUŽITIA PLOCHY (FUNKČNEJ REGULÁCIE) V URBANISTICKÝCH OBVODOCH (VIĎ TEXTOVÁ ČASŤ KAP. 2.7, GRAFICKÁ ČASŤ VÝKR. Č.7)

26 - 31 - 34, 32 - 33 - 35

ZMENY FUNKČNÉHO VYUŽITIA PLOCHY V URBANISTICKÝCH OBVODOCH (VIĎ TEXTOVÁ ČASŤ KAP. 2.7) NA STAV

A	A		NEMOCNICA
B	B		VÝCHODNÁ
C	C		KOSTOL
D	D		SOMÁRSKA VÝSKVARKA
E	E		ŠPORTOVÁ HALA
F	F		MATERSKÁ ŠKOLA
G	G		ZÁKLADNÁ ŠKOLA
H	H		STREDNÁ ŠKOLA
I	I		ZÁKLADNÉ ŠKOLY
J	J		BRUSNICE
K	K		KINO
L	L		HOTEL - MOTEL
M	M		KRYTÉ KÚPALISKO
N	N		ZIMNÝ ŠTADIÓN
O	O		ŠPORTOVÁ HALA
P	P		VODNÉ ŠPORTY
Q	Q		AUTOCAMPING
R	R		AUTOBUSOVÁ STANICA SAD
S	S		PARKOVISKO PRE AUTOBUSY
T	T		NÁSTUPIŠTE SAD
U	U		ČERPACIA STANICA POHONNÝCH HMÔT
V	V		SOSTREDENIE PLOCHY PARKOVÍSK
W	W		HROMADNÉ GARÁŽE
X	X		ŽELEZNIČNÁ STANICA
Y	Y		ŽELEZNIČNÁ ZASTÁVKA
Z	Z		VODÁRENSKÉ ZARIADENIA
AA	AA		CENTRÁLNY ZDROJ TEPLA
AB	AB		ROZVODŇA VVN
AC	AC		ČISTIAREŇ ODPADOVÝCH VÔD
AD	AD		PRÍRODNÁ LÚKA
AE	AE		PRÍMESTSKÝ PARK
AF	AF		MALÁ VODNÁ ELEKTRÁREŇ
AG	AG		ZBERNÝ DVOR ODPADOV
AH	AH		KOMPOSTOVACÍ DVOR
AI	AI		BEŇAKÁRNY DVOR ODPADOV

Schvaľovacia doložka:
Označenie schvaľovacieho orgánu: Mestské zastupiteľstvo v Humennom
Číslo uznesenia a dátum schválenia: .....
Číslo VZN obce, ktorým sa vyhlasuje záväzná časť ÚPN mesta : .....
Oprávnená osoba: PhDr. Jana Vaľová - primátorka .....

KLAD LISTOV B A
Č. VÝKR. 3 B

MIERKA 0

ZMENY A DOPLNKY č. 8 ÚPN - SÚ HUMENNÉ / ZMENY A DOPLNKY č. 10 ÚZEMNÉHO PLÁNU - SÍDELNÉHO ÚTVARU HUMENNÉ	URBI ENVIO Urbanizmus a územné plánovanie, projektová kancelária, Zvonkova 23, 080 01 Košice		rok vypracovania 2006
názov dokumentácie: Zmeny a doplnky č.8 ÚPN - SÚ HUMENNÉ	obec: OBOR Prešov		číslo výkresu 3
názov výkresu: DOPRAVNÉ RIEŠENIE	M 1:1.000		
hlavný riešiteľ: Ing.arch. Alexander Biľ	zodpovedný riešiteľ: Ing.František Hrdoušický	spolupracovníci riešenia: Ing.arch. Alexander Biľ, Zuzana Kriška	mierka 1 : 5 000