



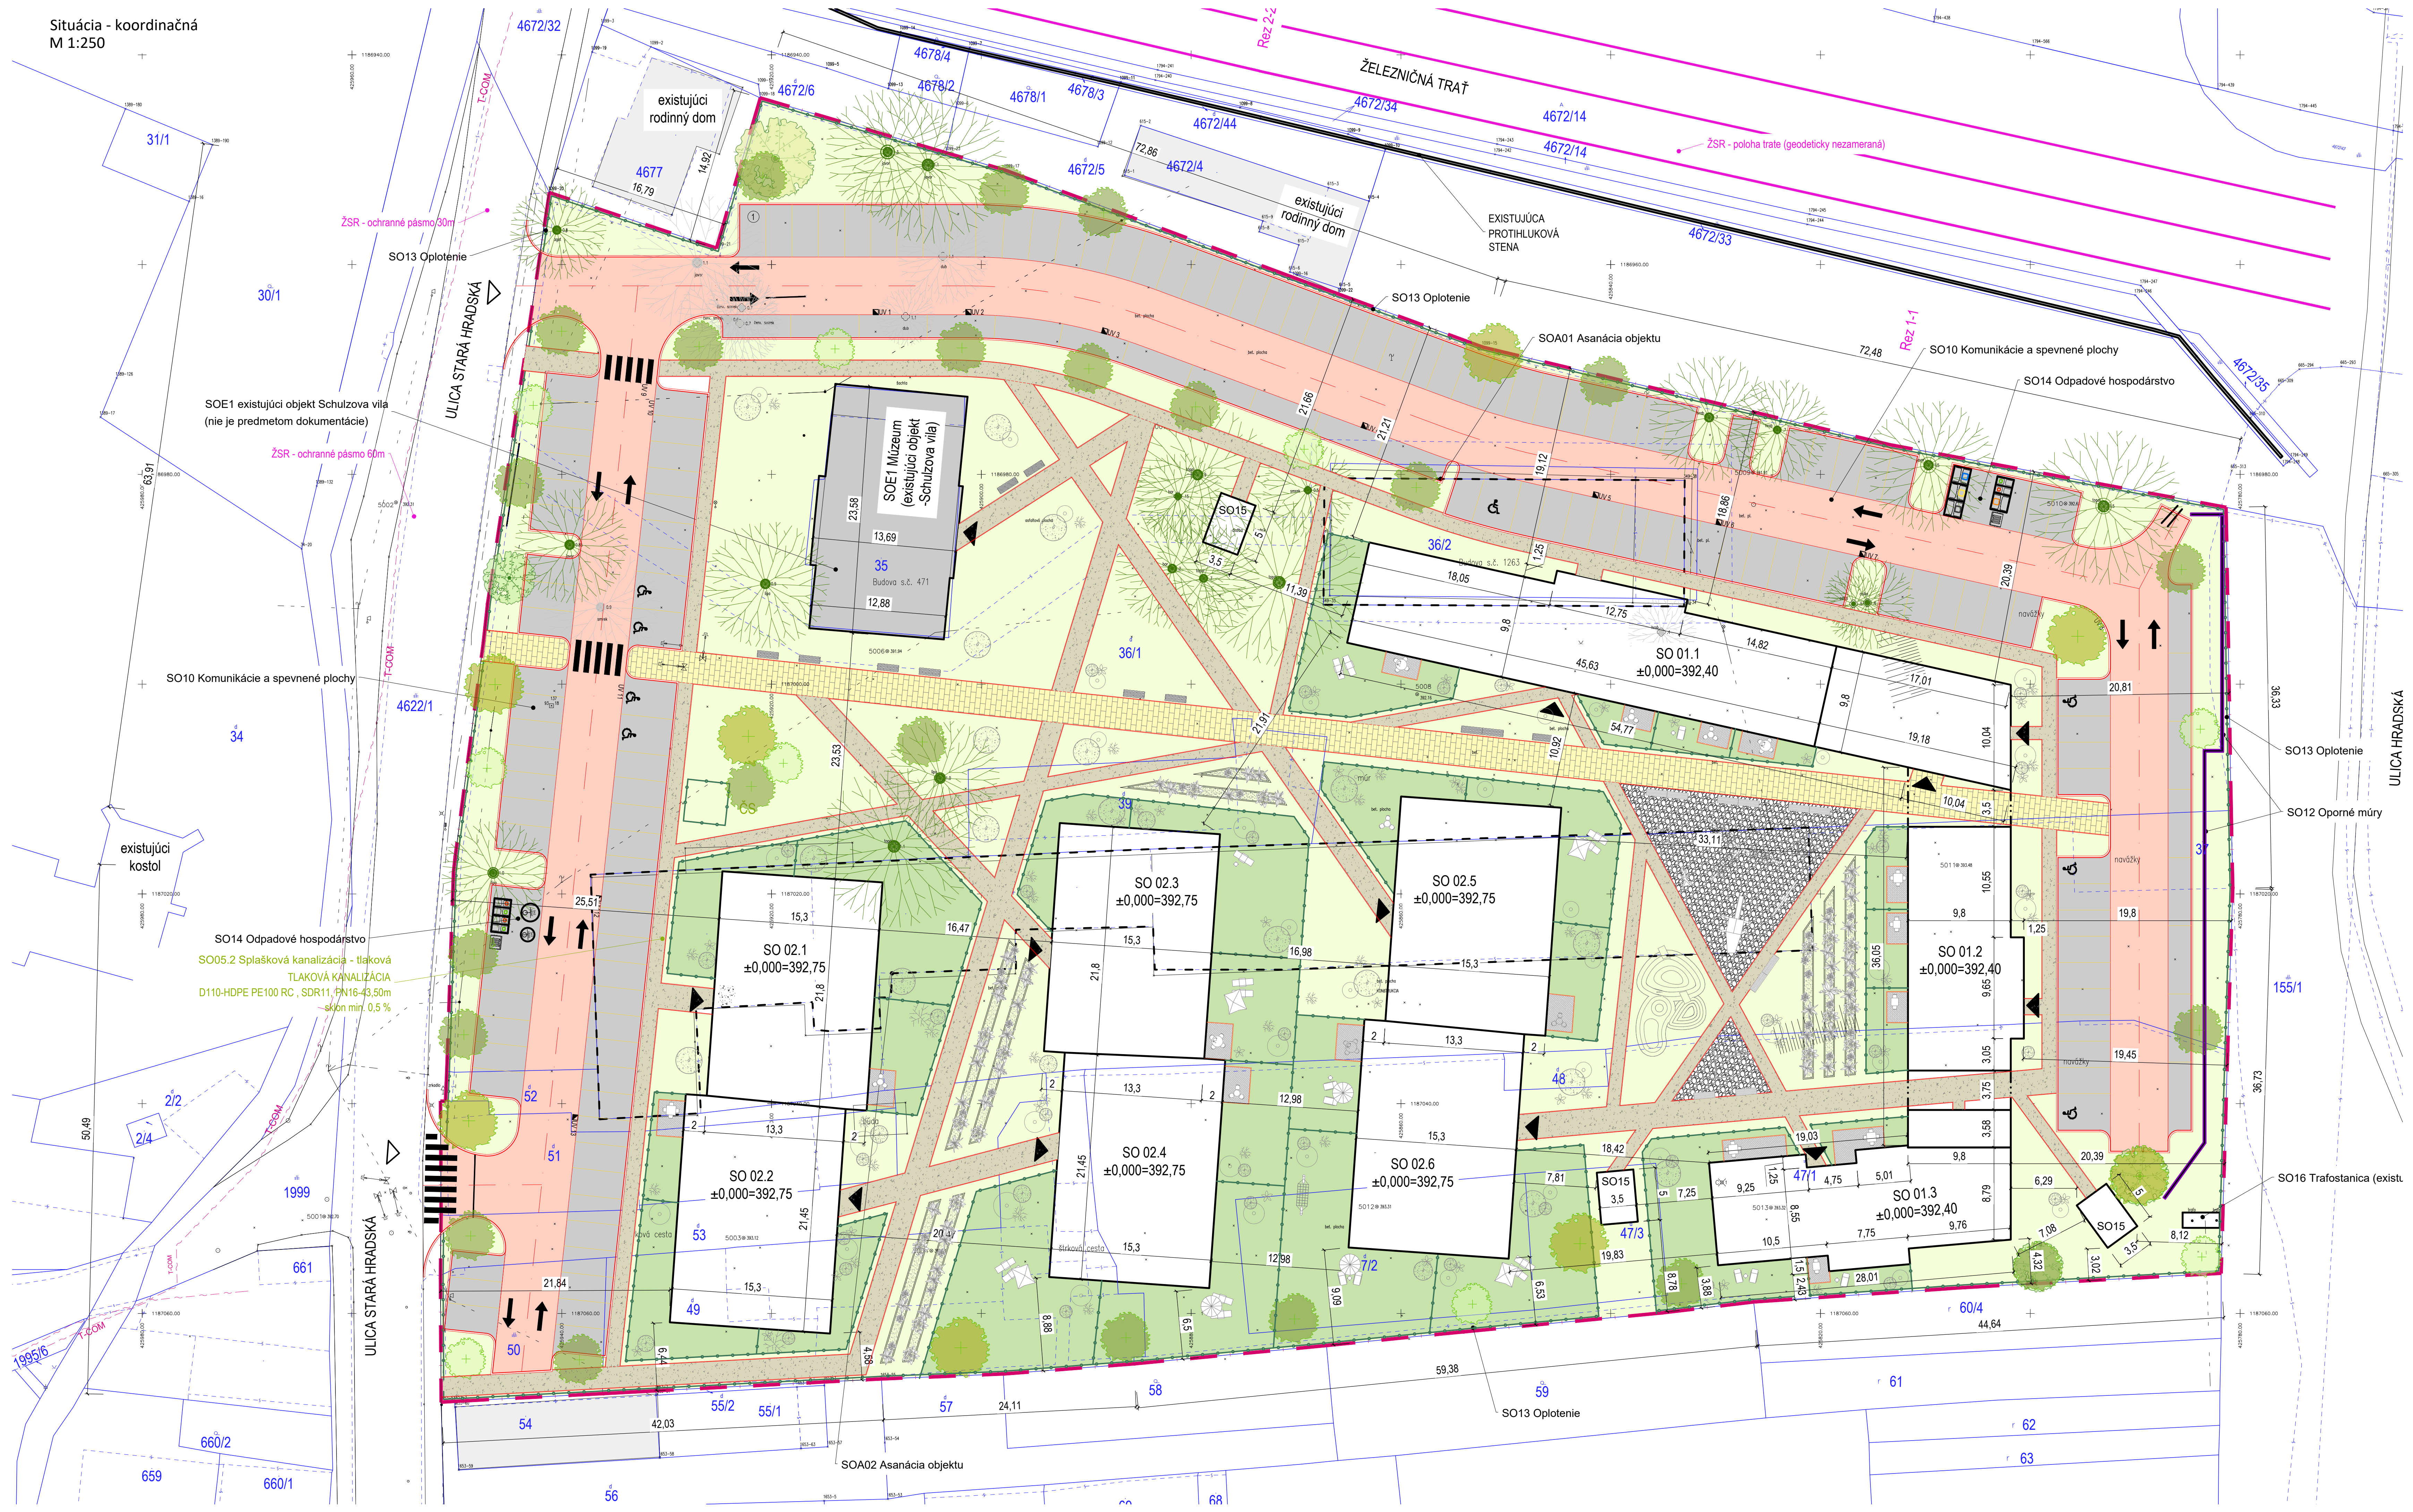

LEGENDA	
	SO00 HTÚ a príprava územia
	SO 01.1, SO 01.2, SO 01.3, SO 02.1 až SO 02.6 bytový dom
	SO03.1 rozvodny NN
	SO03.2 NN prípojky
	SO03.3 Analóové osvetlenie
	SO04.1 rozšírenie vodovodnej siete
	SO04.2 Vodovodné prípojky
	SO05.1 Splašková kanalizácia - gravitačná
	SO05.2 Splašková kanalizácia - tlaková
	SO06.1 Dážďová kanalizácia
	SO06.2 Dážďová kanalizácia cez ORL
	SO07.1 Rozšírenie STL1 plynovodu a pripojovacieho plynovodu - 1 Etapa
	SO07.2 Rozšírenie STL1 plynovodu a pripojovacieho plynovodu - 2 Etapa
	SO08.1 Rozvodny tepla (1 kotolňa)
	SO08.2 Rozvodny tepla (2 kotolňa)
	SO09 SLP rozvody
	SO10 Komunikácie a spevnené plochy
	SO10 Komunikácie a spevnené plochy cesty a parkovanie, pozemné chodníky
	SO10 Komunikácie a spevnené plochy chodníky
	SO11 Sadové úpravy
	SO12 Opmerné múry
	SO13 Oplotenie
	SO14 Odpadové hospodárstvo
	SO15 Drobná architektúra, altanky
	SO16 Trafostanica (existujúci objekt)
	SOE1 existujúci objekt Schulzova vila (nie je predmetom dokumentácie)
	SOA01 Asanácia objektu
	SOA02 Asanácia objektu
	Zájmové územie
	hranica parcely C, číslo parcely 2744/104
	hranica parcely E, číslo parcely 954/1
	existujúce objekty
	ochranné pásmo železnice
	Hlavný uzáver plynu (nový, navrhovaný)
	Prípojná skrinia PRIS
	Nová skrinia SR, Nový elektromerový rozvádzač
	Nová skrinia SR, Nový elektromerový rozvádzač verejné osvetlenie a drobná architektúra vodomernej šachty
	kanalizačná šachta - splašková
	kanalizačná šachta - dážďová
	filtračná šachta - dážďová
	kanalizačná tlaková - čerpadacia stanica
	dážďová kanalizácia - vsaky
	počítacia nádrž
	existujúca trafostanica
	hydrant pre rozšírenie vodovodnej siete
	ÚJV 10 účinný vjazd
	ÚJV 10 Vjazd do objektu (zabezpečovanie)
	Existujúci strom - zachovaný
	Existujúci strom - odstránený
	navrhovaný zeleň - stromy

LEGENDA - existujúce siete - geodetické zameranie	
	podrobný výškový bod
	trigonometrický, polygónový bod
	jednotlivý strom
	dopravná značka
	stĺp, stĺžar
	uzáver plynovodu
	orientačný výškový bod
	svietidlo na stĺžari
	telefónny stĺp
	rozchod
	kanalizačná šachta
	krovie
	park
	neprodučná pôda
	budova murosáná
	vjazd na pozemok
	drevený plot
	ohradený plot
	murosáný plot
	vodovodné potrubie (bez rozlíšenia druhu) pozd. neover.
	vodovodné potrubie (bez rozlíšenia druhu) nadz. neover.
	kanalizačná diaľka, potrubie (bez rozlíšenia druhu) nadz. neover.
	vonkajšie sítové vedenie nízkoohľadného napätia - VN nadz.
	vonkajšie sítové vedenie vysokohľadného napätia - VN nadz.
	oznamovacie vedenie nadz. neover.
	oznamovacie vedenie pozd. neover.
	Tzom stav podľa KN

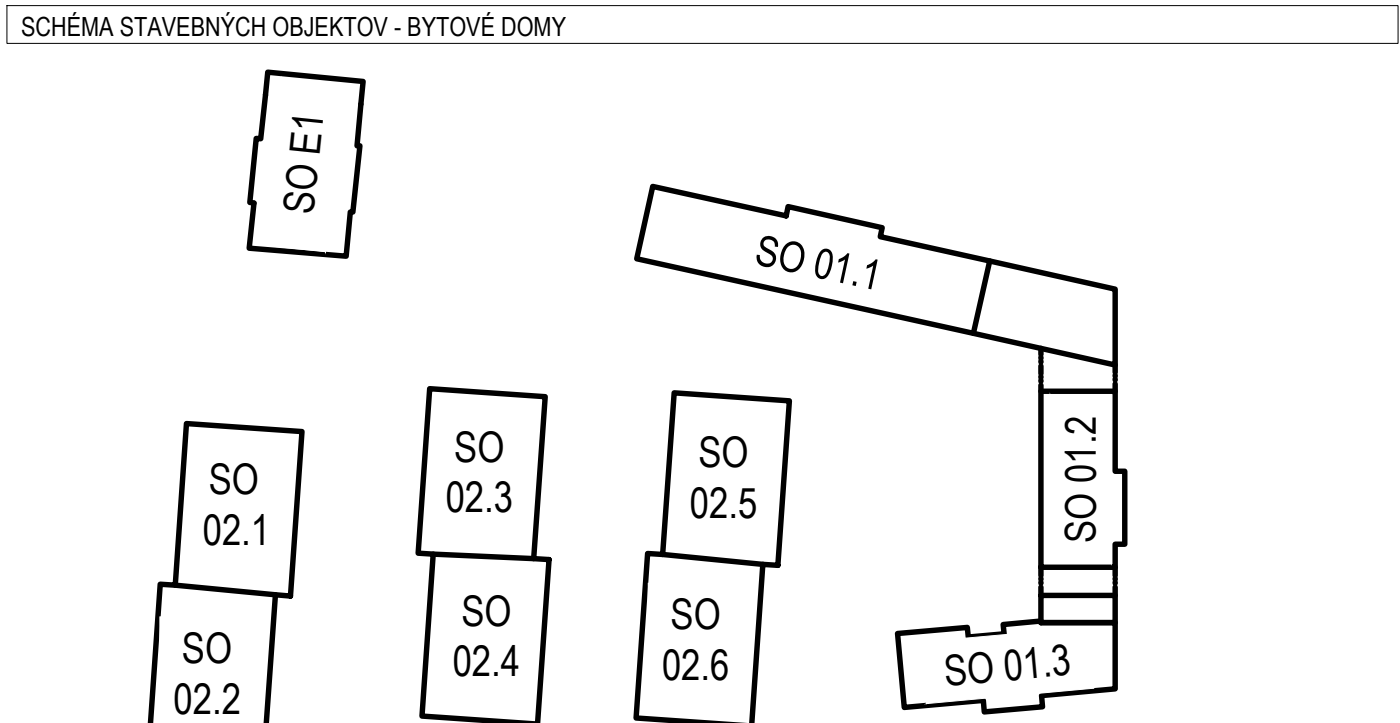

VERZIA: 11.8.2022		d.000		viď koordinačná situácia	
REVIDA	RO1				
STAVEBNÍK	Constario, s.r.o., Drozdia 2, 010 14 Žilina	STUPEN		DOKUMENTÁCIA PRE ÚŽITKOVÉ ROZHODNUTIE	
AUTOR PROJEKTU	MVArchitektúra, s.r.o., Slniečná 528/107, 013 13 Kónská	KATASTRÁLNE ÚSEBNÉ		Sučany, obec Sučany, Okres Martin	
GENERALNÝ PROJEKTANT	emProject, s.r.o., Revolučná 10, 010 01 Žilina emproject@emproject.sk / www.emproject.sk	PARCELA		viď súhrnná technická správa	
ZODPOVEDNÝ PROJEKTANT	Ing. Mgr. Art. Marek Vereš				
VYPRACOVÁVA	Ing. Michal Štoder, Ing. Rastislav Zubček				
KONTROLA	Ing. Michal Štoder				
STAVBA	Obytný súbor Sučany - "Rezidencia Schulzov dvor"	ZAKAZNÍK		824/DUR	BRERA 1:250
OBJEKT	-	DATUM		03/2022	FORMÁT 8x4
OBŠAH	SITUÁCIA	PROFESIA		ARCHITEKTÚRA	
TÁTO DOKUMENTÁČIA JE ÚSEBNÝM VÝSTUPOM AUTORA A JEHO POUŽITIE POZDEJA LÍSTANOVANAM AUTORSKEHO ZÁKONA Č. 180/1991 Z.Z.		VÝNIES E		SADA	
		A		C3	