


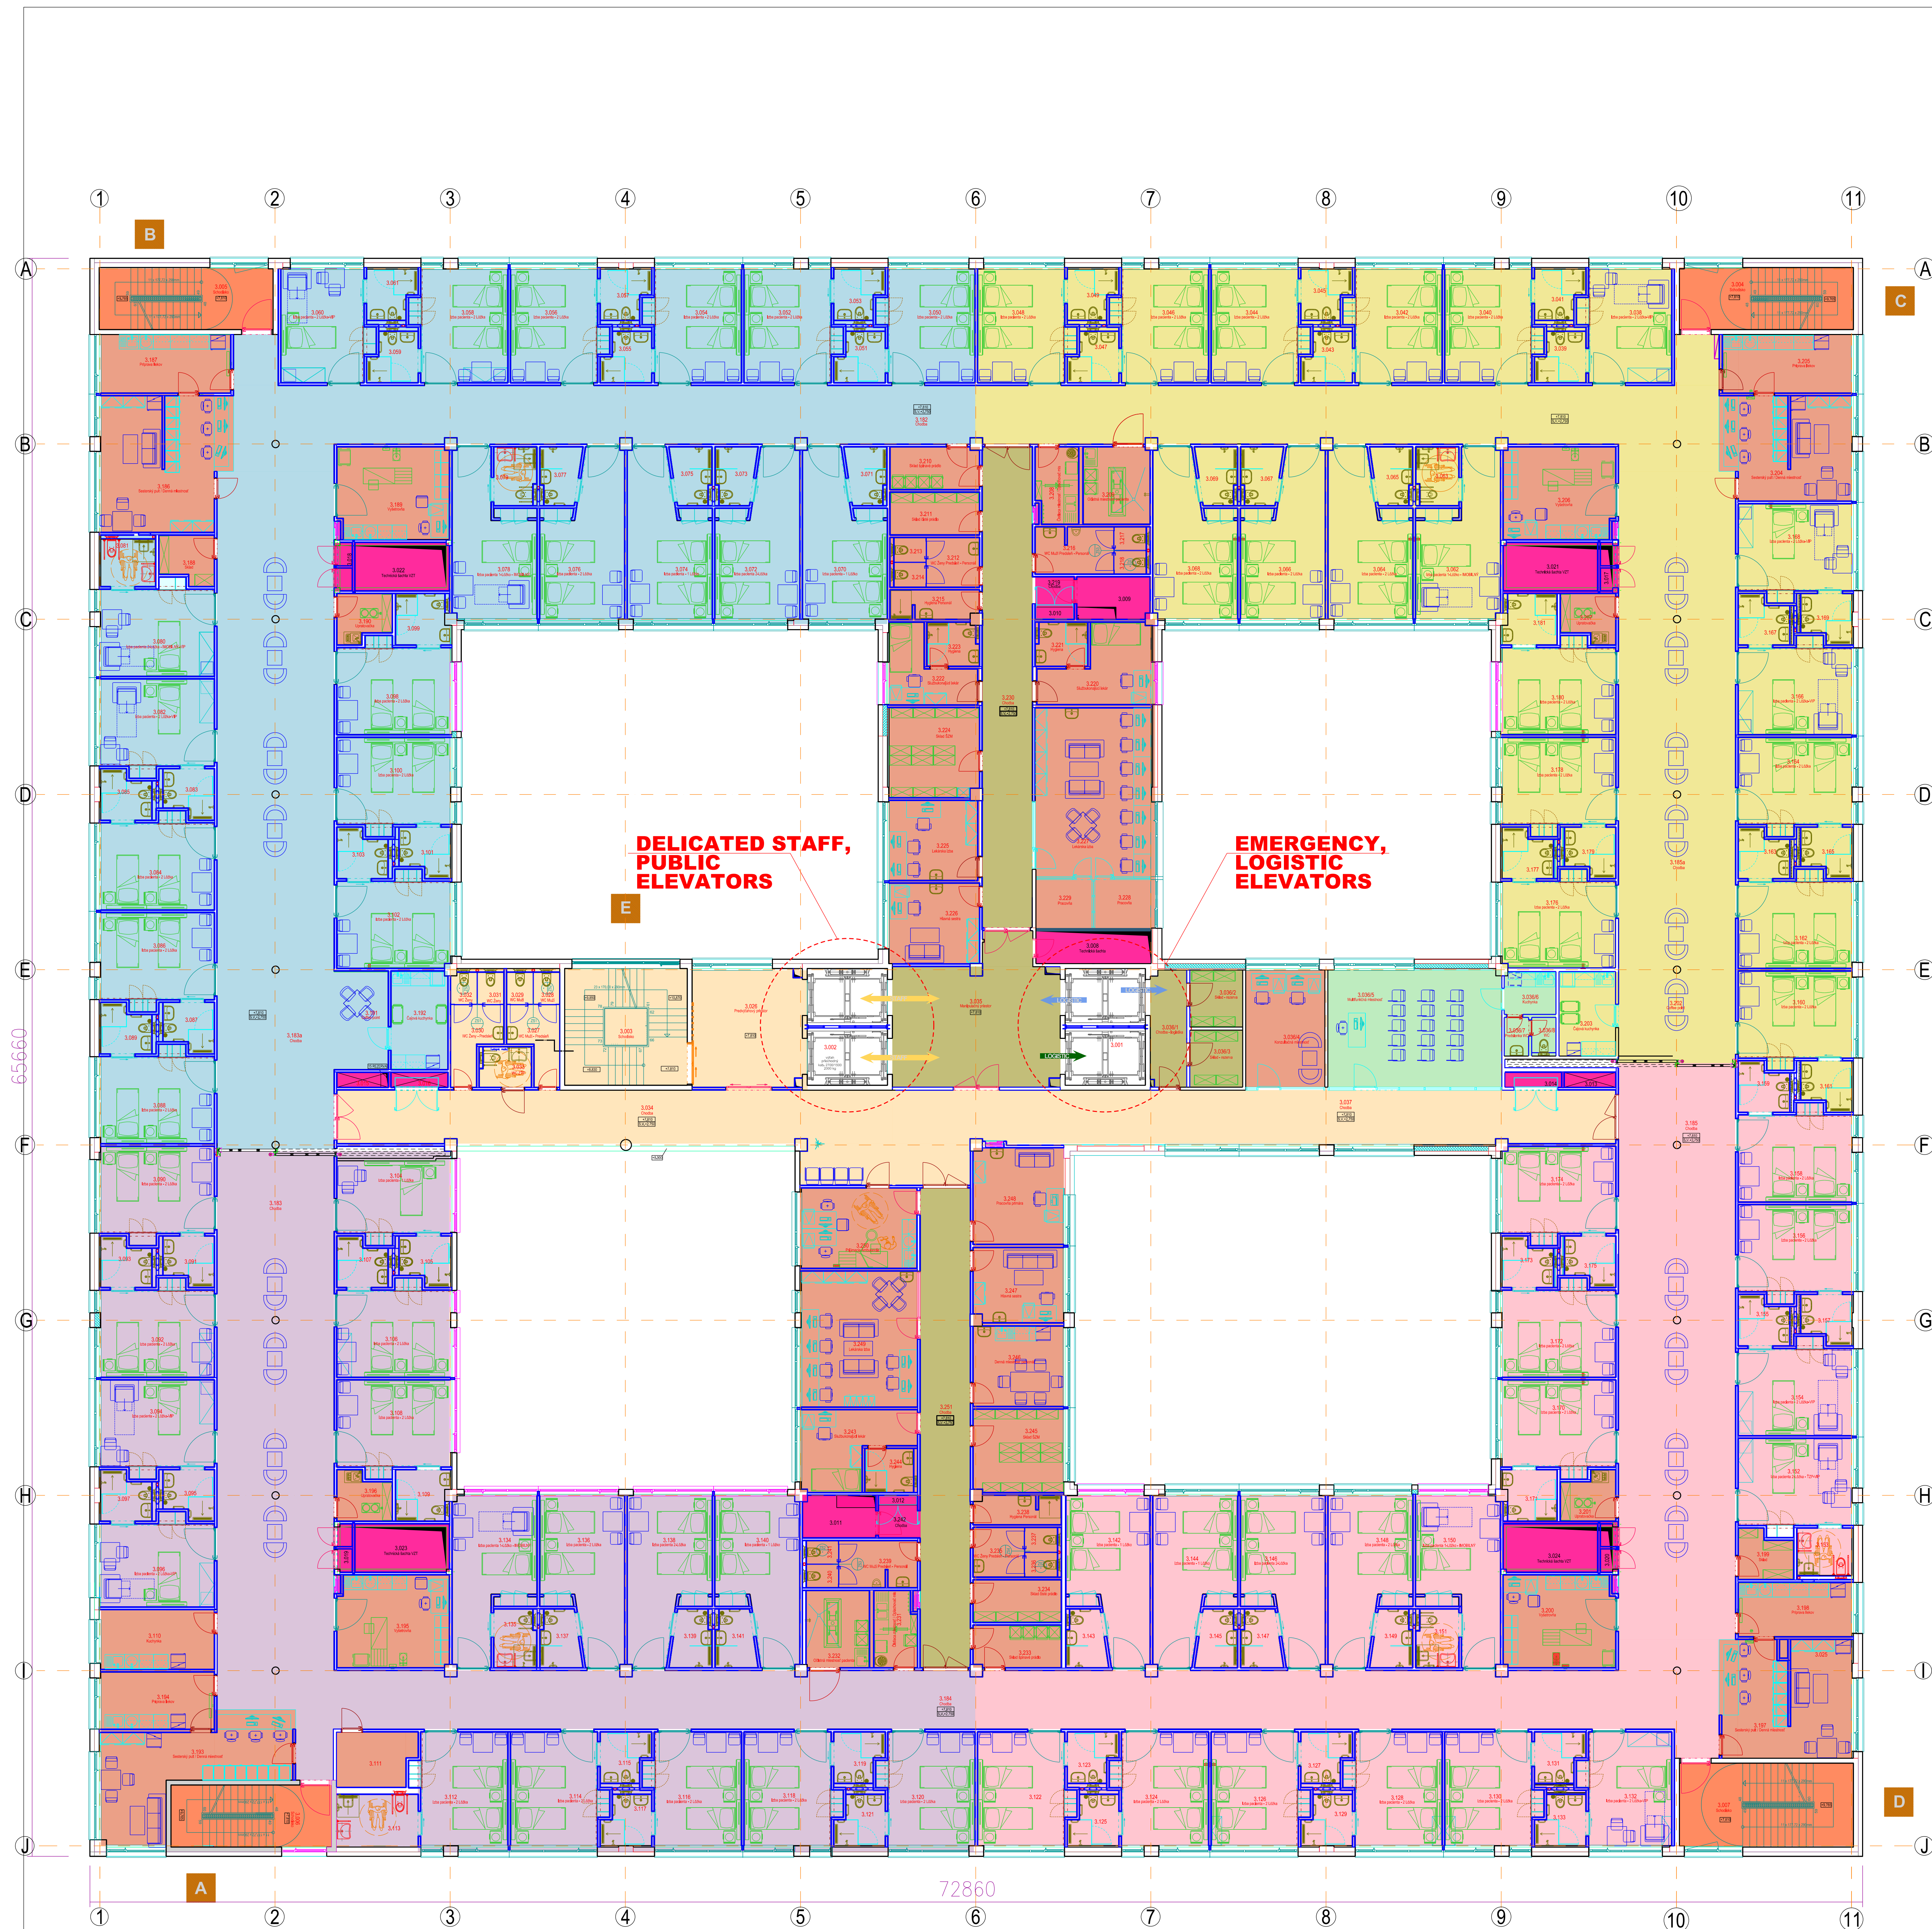

Legenda miestnosti		PLOCHA (m ²)	
OZNAC.	ÚČEL MIESTNOSTI		
01 - Výtahy			
3.001	Výtahy	15,81	3.118 Izba pacienta - 2 lôžka
3.002	Výtahy	15,81	3.119 Kúpeľňa, WC
		31,62	3.120 Izba pacienta - 2 lôžka
02 - Schodiská			
3.003	Schodisko	21,58	3.121 Kúpeľňa, WC
3.004	Schodisko	18,22	3.122 Izba pacienta - 2 lôžka
3.005	Schodisko	18,22	3.123 Kúpeľňa, WC
3.006	Schodisko	16,83	3.124 Izba pacienta - 2 lôžka
3.007	Schodisko	24,66	3.125 Kúpeľňa, WC
		99,51	3.126 Izba pacienta - 2 lôžka
03 - Technická priestory			
3.008	Technická šachta	5,28	3.127 Kúpeľňa, WC
3.009	Technická miestnosť DATA + Technická šachta	5,16	3.128 Izba pacienta - 2 lôžka
3.010	Elektronizovacia	0,95	3.129 Kúpeľňa, WC
3.011	Technická miestnosť DATA + Technická šachta	5,16	3.130 Izba pacienta - 2 lôžka
3.012	Elektronizovacia	0,64	3.131 Kúpeľňa, WC
3.013	Technická šachta DATA	1,26	3.132 Izba pacienta TŽP - 1 lôžko (VIP)
3.014	Elektronizovacia	1,39	3.133 Kúpeľňa, WC
3.015	Technická šachta DATA	1,26	3.134 Izba pacienta - 2 lôžka
3.016	Elektronizovacia	1,40	3.135 Kúpeľňa, WC
3.017	Technická šachta	1,11	3.136 Izba pacienta - 2 lôžka
3.018	Technická šachta	1,11	3.137 Kúpeľňa, WC
3.019	Technická šachta	1,11	3.138 Izba pacienta - 2 lôžka
3.020	Technická šachta	1,11	3.139 Kúpeľňa, WC
3.021	Technická šachta VZT	7,63	3.140 Izba pacienta - 2 lôžka
3.022	Technická šachta VZT	7,63	3.141 Kúpeľňa, WC
3.023	Technická šachta VZT	7,63	3.142 Izba pacienta - 2 lôžka
3.024	Technická šachta VZT	7,63	3.143 Kúpeľňa, WC
3.025	Technická šachta VZT	1,54	3.144 Izba pacienta - 2 lôžka
		59,00	3.145 Kúpeľňa, WC
04 - Verejné priestory			
3.026	Prechodový priestor	21,81	3.146 Izba pacienta - 2 lôžka
3.027	WC muži - umývadlo	5,37	3.147 Kúpeľňa, WC
3.028	WC muži	1,45	3.148 Izba pacienta TŽP - 1 lôžko
3.029	WC muži	1,45	3.151 Kúpeľňa, WC
3.030	WC ženy - umývadlo	5,37	3.152 Izba pacienta TŽP - 1 lôžko (VIP)
3.031	WC ženy	1,45	3.153 Kúpeľňa, WC
3.032	WC ženy	1,45	3.154 Izba pacienta - 1 lôžko (VIP)
3.033	WC TŽP	3,37	3.155 Kúpeľňa, WC
3.034	Chodba	57,85	3.156 Izba pacienta - 2 lôžka
		99,37	3.157 Kúpeľňa, WC
05 - Logistika			
3.035	Manipulačný priestor	36,66	3.158 Izba pacienta - 2 lôžka
		36,66	3.159 Kúpeľňa, WC
06 - Logistika, multifunkčná miestnosť			
3.036/1	Chodba - logistika	7,22	3.160 Izba pacienta - 2 lôžka
3.036/2	Sklad - rezerva	5,09	3.161 Kúpeľňa, WC
3.036/3	Sklad - rezerva	5,09	3.162 Izba pacienta - 2 lôžka
3.036/4	Konzultačná miestnosť	15,64	3.163 Kúpeľňa, WC
3.036/5	Multifunkčná miestnosť	34,40	3.164 Izba pacienta - 2 lôžka
3.036/6	Kuchynka (pre multifunkčnú miestnosť)	3,55	3.165 Kúpeľňa, WC
3.036/7	Príjemná WC (pre multifunkčnú miestnosť)	1,60	3.166 Izba pacienta - 1 lôžko (VIP)
3.036/8	WC (pre multifunkčnú miestnosť)	1,60	3.167 Kúpeľňa, WC
		74,19	3.168 Izba pacienta - 2 lôžko (VIP)
07 - Logistika			
3.037	Chodba	70,79	3.169 Kúpeľňa, WC
		70,79	3.170 Izba pacienta - 2 lôžka
08 - Lôžkové oddelenie			
3.038	Izba pacienta - 1 lôžko (VIP)	16,40	3.171 Kúpeľňa, WC
3.039	Kúpeľňa, WC	3,88	3.172 Izba pacienta - 2 lôžka
3.040	Izba pacienta - 2 lôžka	17,16	3.173 Kúpeľňa, WC
3.041	Kúpeľňa, WC	3,88	3.174 Izba pacienta - 2 lôžka
3.042	Izba pacienta - 2 lôžka	17,16	3.175 Kúpeľňa, WC
3.043	Kúpeľňa, WC	3,88	3.176 Izba pacienta - 2 lôžka
3.044	Izba pacienta - 2 lôžka	17,16	3.177 Kúpeľňa, WC
3.045	Kúpeľňa, WC	3,88	3.178 Izba pacienta - 2 lôžka
3.046	Izba pacienta - 2 lôžka	17,16	3.179 Kúpeľňa, WC
3.047	Kúpeľňa, WC	3,88	3.180 Izba pacienta - 2 lôžka
3.048	Izba pacienta - 2 lôžka	17,16	3.181 Kúpeľňa, WC
3.049	Kúpeľňa, WC	3,88	3.182 Chodba
3.050	Izba pacienta - 2 lôžka	17,16	3.183 Chodba
3.051	Kúpeľňa, WC	3,88	3.184 Chodba
3.052	Izba pacienta - 2 lôžka	17,16	3.185 Chodba
3.053	Kúpeľňa, WC	3,88	3.186 Sesterský pult / Denná miestnosť
3.054	Izba pacienta - 2 lôžka	17,16	3.187 Príprava liekov
3.055	Kúpeľňa, WC	3,88	3.188 Sklad
3.056	Izba pacienta - 2 lôžka	17,16	3.189 Vyšetrovňa
3.057	Kúpeľňa, WC	3,88	3.190 Upratovačka
3.058	Izba pacienta - 2 lôžka	17,16	3.191 Coffee point
3.059	Kúpeľňa, WC	3,88	3.192 Čajová kuchynka
3.060	Izba pacienta - 1 lôžko (VIP)	16,40	3.193 Sesterský pult / Denná miestnosť
3.061	Kúpeľňa, WC	3,88	3.194 Príprava liekov
3.062	Izba pacienta - 1 lôžko (VIP)	16,40	3.195 Vyšetrovňa
3.063	Kúpeľňa, WC	4,05	3.196 Upratovačka
3.064	Izba pacienta - 2 lôžka	19,48	3.197 Sesterský pult / Denná miestnosť
3.065	Kúpeľňa, WC	3,63	3.198 Príprava liekov
3.066	Izba pacienta - 2 lôžka	19,48	3.199 Sklad
3.067	Kúpeľňa, WC	3,63	3.200 Vyšetrovňa
3.068	Izba pacienta - 2 lôžka	19,48	3.201 Upratovačka
3.069	Kúpeľňa, WC	3,63	3.202 Coffee point
3.070	Izba pacienta - 2 lôžka	19,48	3.203 Čajová kuchynka
3.071	Kúpeľňa, WC	3,63	3.204 Sesterský pult / Denná miestnosť
3.072	Izba pacienta - 2 lôžka	19,48	3.205 Príprava liekov
3.073	Kúpeľňa, WC	3,63	3.206 Vyšetrovňa
3.074	Izba pacienta - 2 lôžka	19,48	3.207 Upratovačka
3.075	Kúpeľňa, WC	3,63	3.208 Ošetrovňa miestnosť / Oplachovanie mis
3.076	Izba pacienta - 2 lôžka	19,48	3.209 Ošetrovňa miestnosť - pacienti
3.077	Kúpeľňa, WC	3,63	3.210 Sklad špinavej bielizne
3.078	Izba pacienta TŽP - 1 lôžko	18,75	3.211 Sklad čistej bielizne
3.079	Kúpeľňa, WC	4,05	3.212 WC ženy / personál - umývadlo
3.080	Izba pacienta TŽP - 1 lôžko (VIP)	17,16	3.213 WC ženy / personál
3.081	Kúpeľňa, WC	4,58	3.214 WC ženy / personál
3.082	Izba pacienta - 2 lôžka	17,16	3.215 Kúpeľňa - personál
3.083	Kúpeľňa, WC	3,88	3.216 WC muži / personál - umývadlo
3.084	Izba pacienta - 2 lôžka	17,16	3.217 WC muži / personál
3.085	Kúpeľňa, WC	3,88	3.218 WC muži / personál
3.086	Izba pacienta - 2 lôžka	17,16	3.219 Chodba
3.087	Kúpeľňa, WC	3,88	3.220 Službukonajúci lekár
3.088	Izba pacienta - 2 lôžka	17,16	3.221 Kúpeľňa
3.089	Kúpeľňa, WC	3,88	3.222 Službukonajúci lekár
3.090	Izba pacienta - 2 lôžka	17,16	3.223 Kúpeľňa
3.091	Kúpeľňa, WC	3,88	3.224 Sklad SZM
3.092	Izba pacienta - 2 lôžka	17,16	3.225 Lekárska izba
3.093	Kúpeľňa, WC	3,88	3.226 Hlavná sestra
3.094	Izba pacienta - 1 lôžko (VIP)	17,16	3.227 Lekárska izba
3.095	Kúpeľňa, WC	3,88	3.228 Pracovňa
3.096	Izba pacienta - 1 lôžko (VIP)	17,16	3.229 Pracovňa
3.097	Kúpeľňa, WC	3,88	3.230 Chodba
3.098	Izba pacienta - 2 lôžka	17,16	3.231 Čistiaca miestnosť / Oplachovanie mis
3.099	Kúpeľňa, WC	4,42	3.232 Ošetrovňa miestnosť - pacienti
3.100	Izba pacienta - 2 lôžka	17,16	3.233 Sklad špinavej bielizne
3.101	Kúpeľňa, WC	3,88	3.234 Sklad čistej bielizne
3.102	Izba pacienta - 2 lôžka	17,16	3.235 WC ženy / personál - umývadlo
3.103	Kúpeľňa, WC	3,88	3.236 WC ženy / personál
3.104	Izba pacienta - 1 lôžko	13,82	3.237 WC ženy / personál
3.105	Kúpeľňa, WC	3,68	3.238 Kúpeľňa - personál
3.106	Izba pacienta - 2 lôžka	17,16	3.239 WC muži / personál - umývadlo
3.107	Kúpeľňa, WC	3,88	3.240 WC muži / personál
3.108	Izba pacienta - 2 lôžka	17,16	3.241 WC muži / personál
3.109	Kúpeľňa, WC	4,42	3.242 Chodba
3.110	Kuchynka	11,52	3.243 Službukonajúci lekár
3.111	Sklad - rezerva	6,40	3.244 Kúpeľňa
3.112	Izba pacienta - 2 lôžka	17,16	3.245 Sklad SZM
3.113	Kúpeľňa, WC	7,00	3.246 Denná miestnosť - personál
3.114	Izba pacienta - 2 lôžka	17,16	3.247 Hlavná sestra
3.115	Kúpeľňa, WC	3,68	3.248 Pracovňa primára
3.116	Izba pacienta - 2 lôžka	17,16	3.249 Lekárska izba
3.117	Kúpeľňa, WC	3,88	3.250 Prijímacia ambulancia
3.118	Izba pacienta - 2 lôžka	17,16	3.251 Chodba
			Úžitková plocha všetkých miestností
			3482,24