


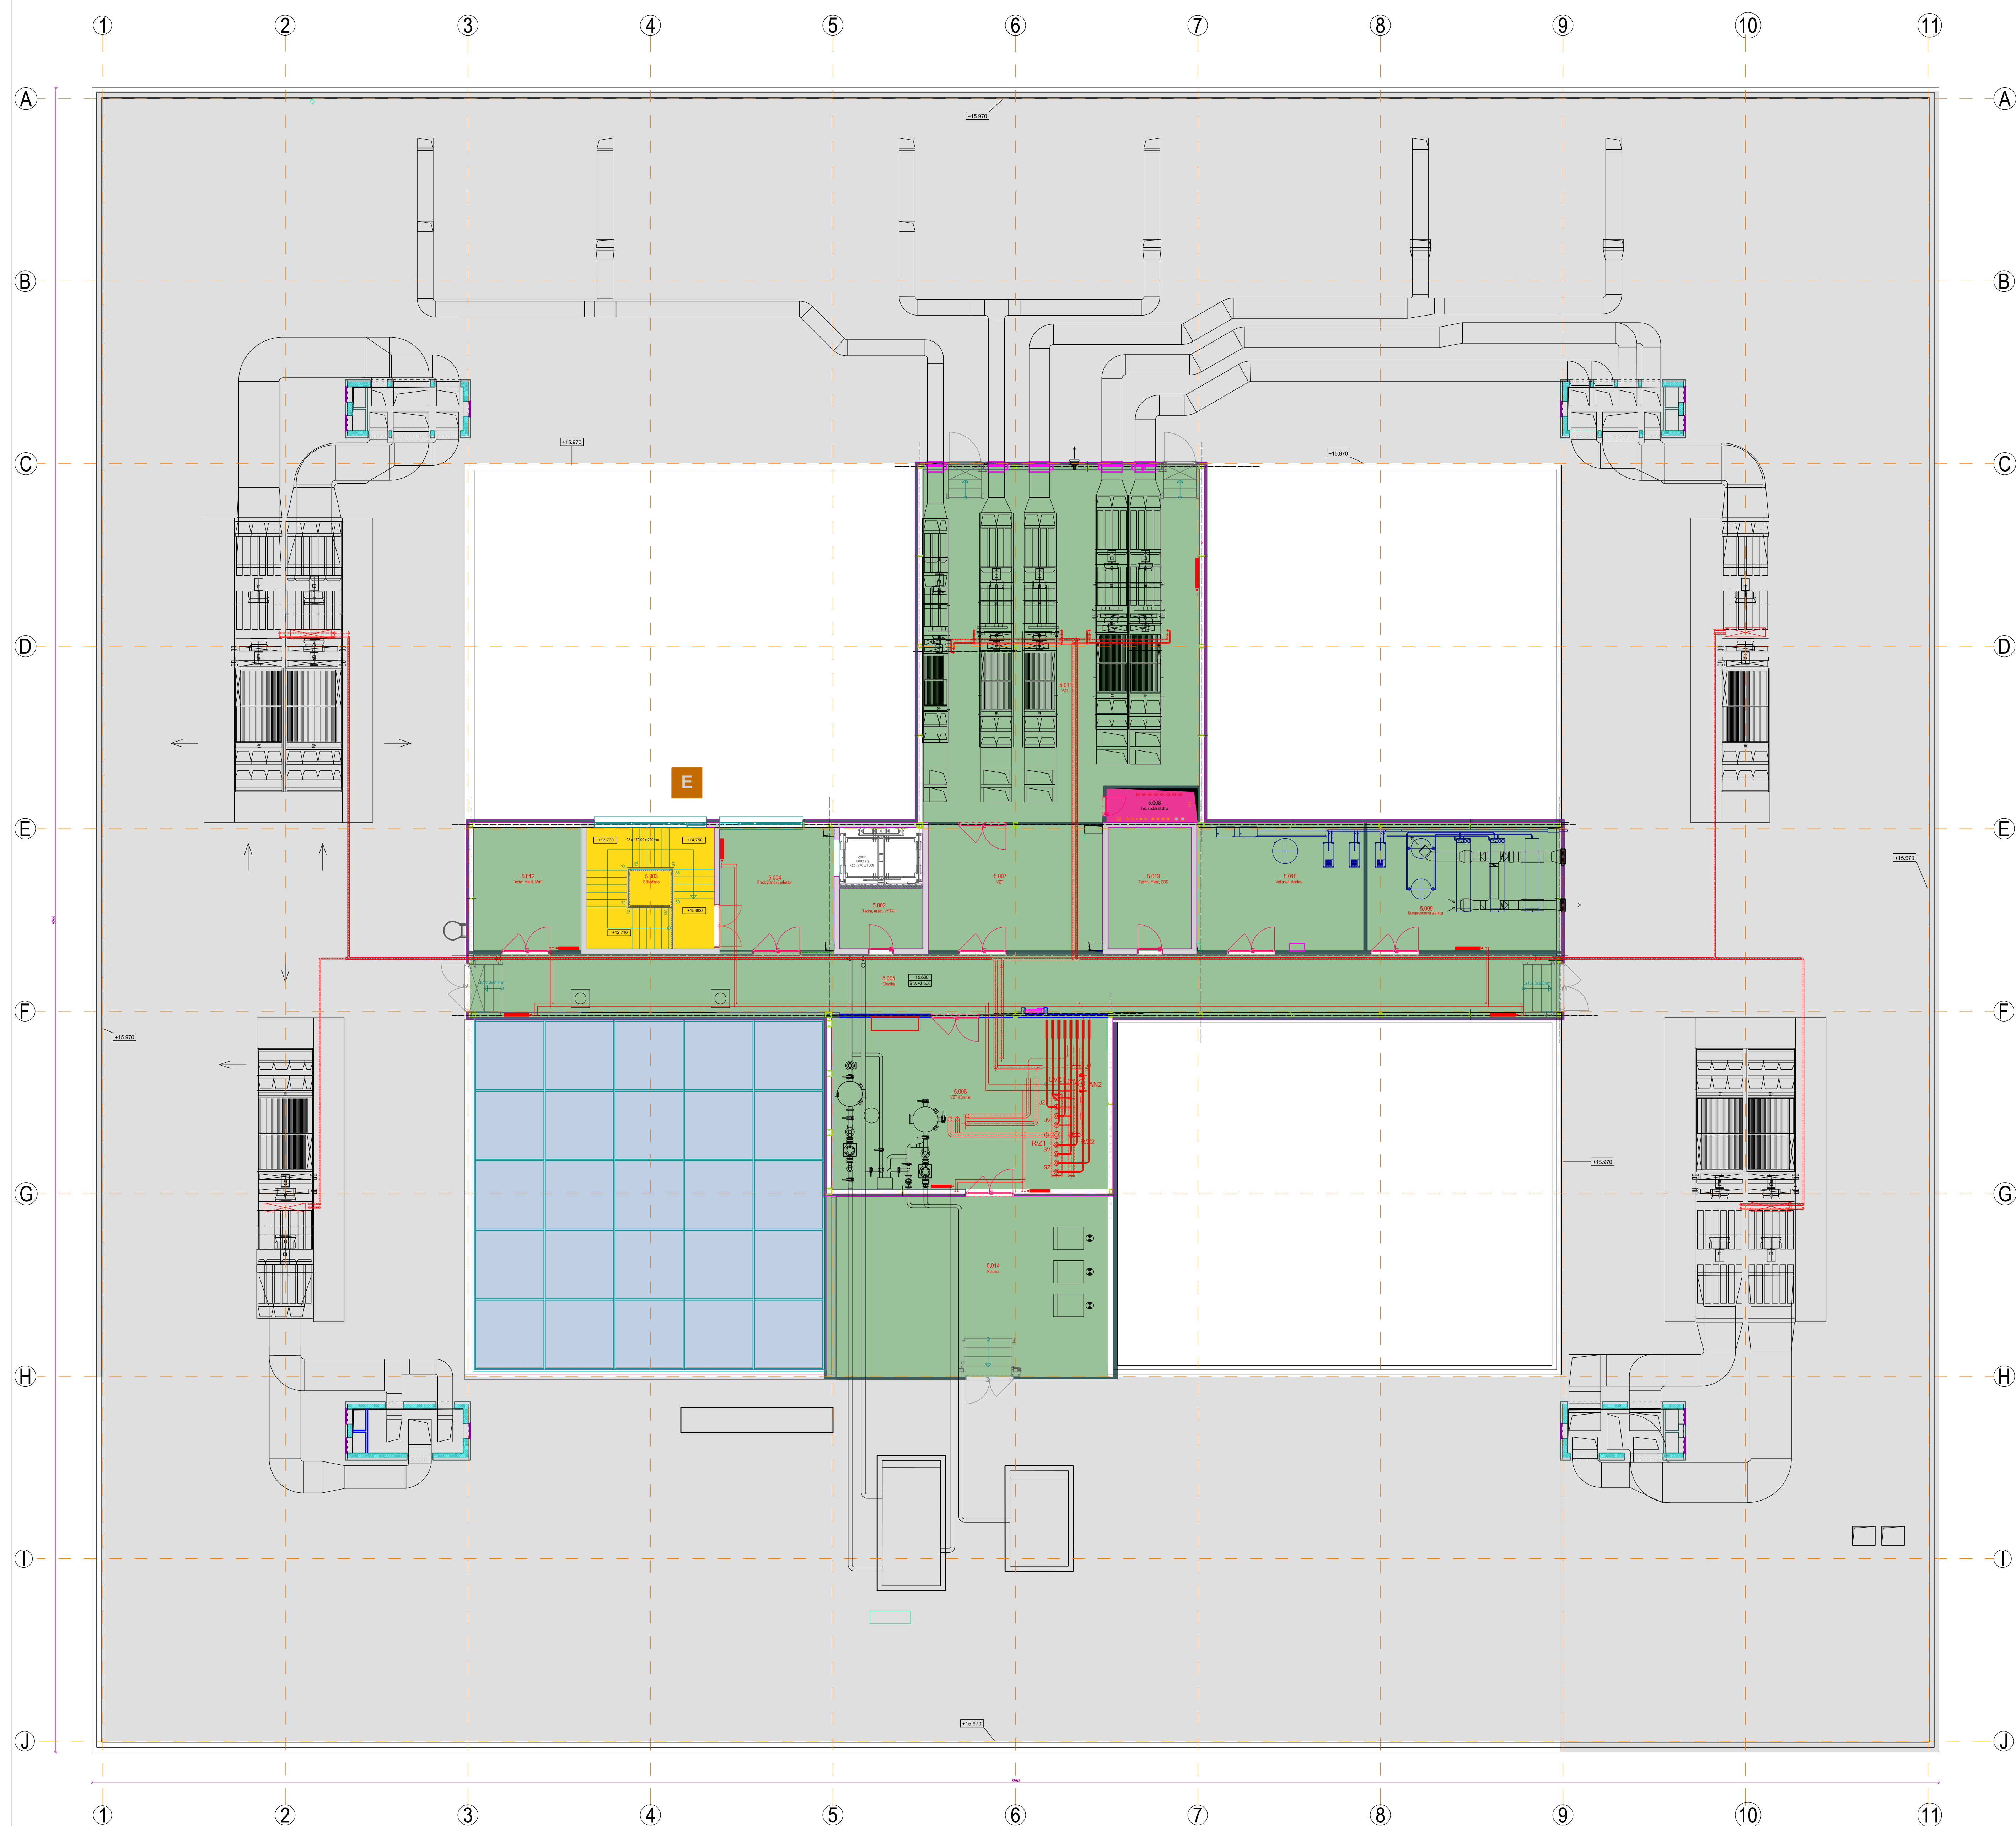

Legenda miestností		
OZNAC.	ÚČEL MIESTNOSTI	PLOCHA [m2]
Výťahy		
5.001	Napriadené	0,00
5.002	Výťahy	15,84
		15,84
Schodiská		
5.003	Schodisko	24,17
		24,17
Technické priestory		
5.004	Predvýťahový priestor	22,08
5.005	Chodba	99,44
5.006	Strojovňa - VZT, vykurovanie	74,90
5.007	Technická miestnosť - VZT	30,02
5.008	Technická šachta	5,00
5.009	Kompresorová stanica	37,40
5.010	Vákuová stanica	32,18
5.011	Strojovňa - VZT	153,54
5.012	Technická miestnosť - MaR	21,60
5.013	Technická miestnosť - CBS	15,84
5.014	Kotolňa	8,00
		500,00
Úžitková plocha všetkých miestností		540,01
Vonkajšie plochy - strechy		
5.015	Plocha strechy	3362,00
	Svetlík nad átriom	191,82
	Plocha strechy nad technickým 5. NP	576,80
		4130,62