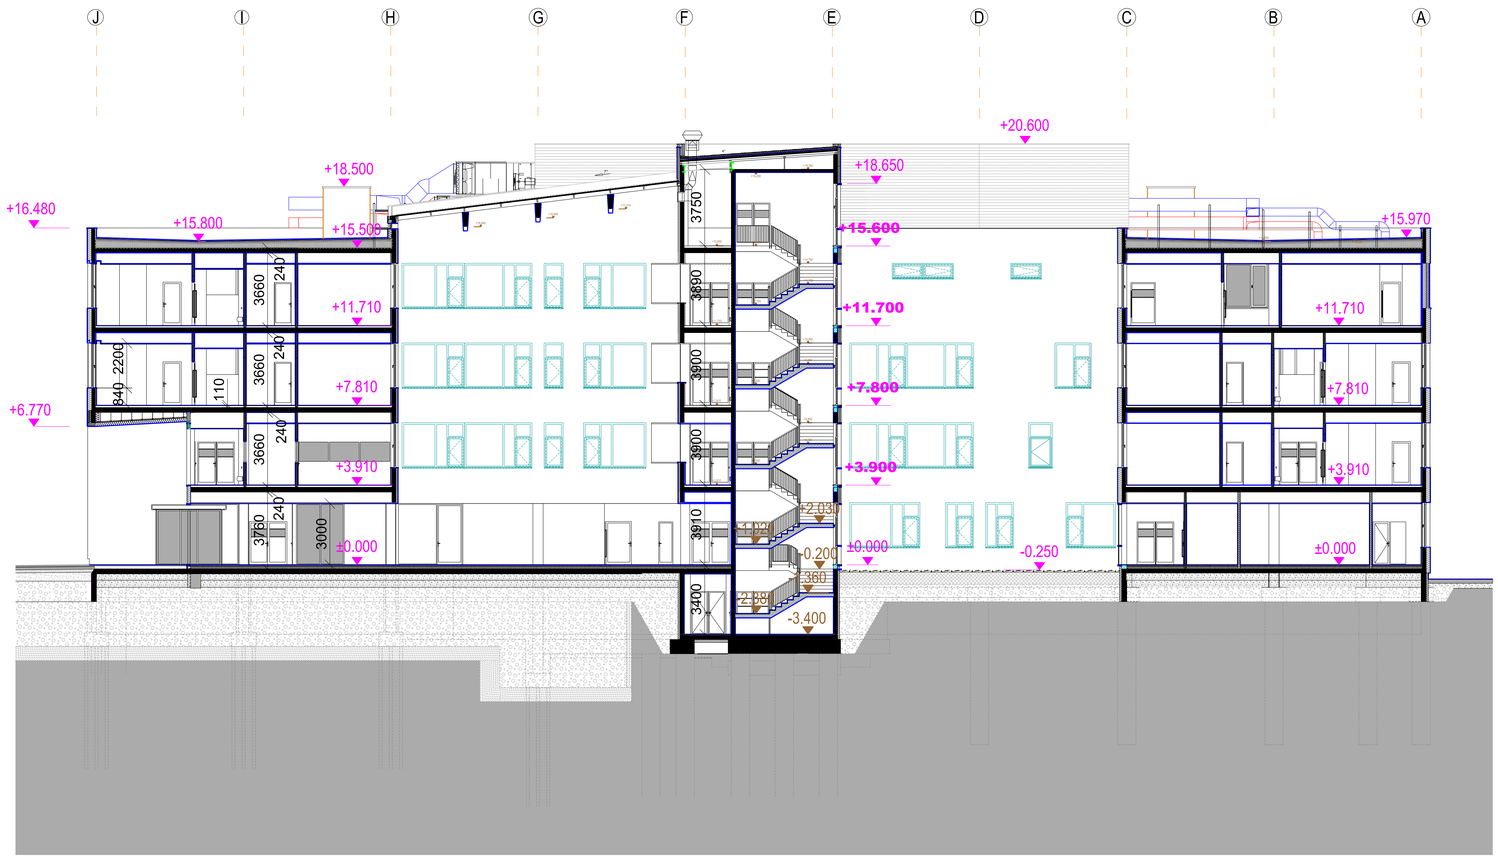


Štúdia uskutočniteľnosti stavby
Nemocnice novej generácie v Rimavskej Sobote

Pôdorys 5. NP **M 1:300**

PentaHospitals International · ProCare · SVET ZDRAVIA · DHA DUTCH HEALTH ARCHITECTS · MASHAUS