

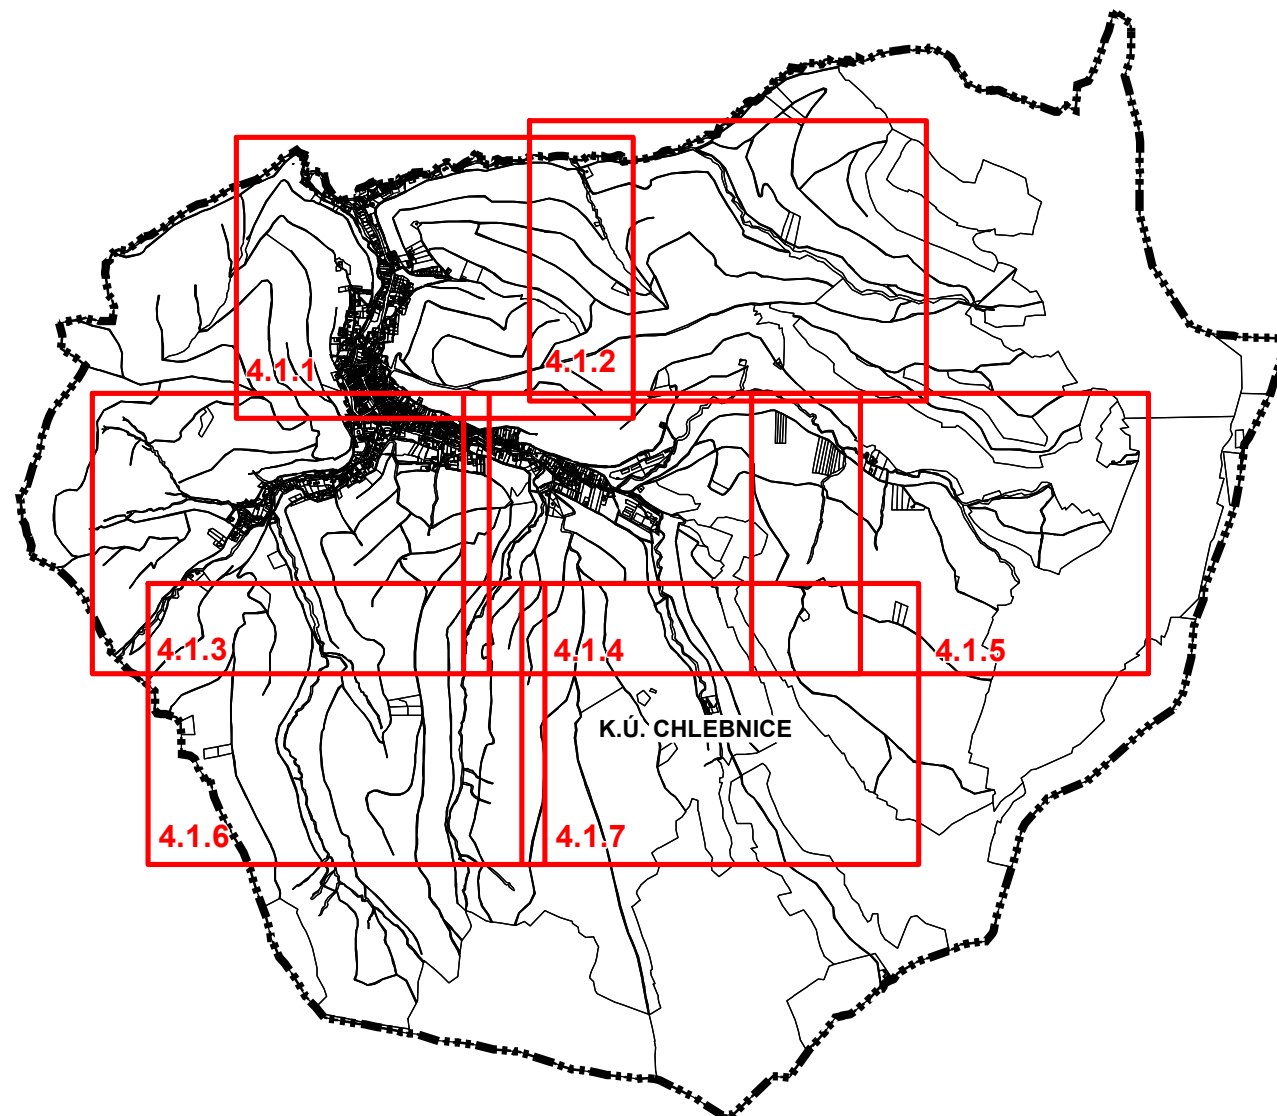
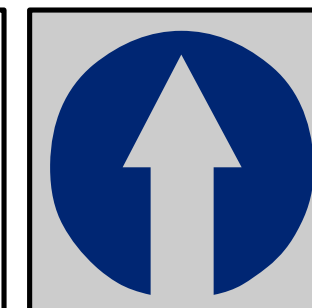


ÚZEMNÝ PLÁN OBCE CHLEBNICE - ZMENY A DOPLNKY č.1

NÁVRH NA SCHVÁLENIE

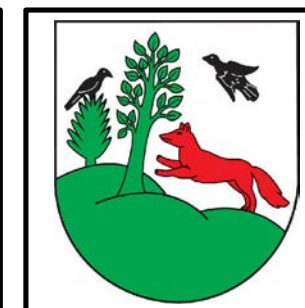

SPRACOVANÉ NA PODKLADE PLATNÉHO ÚPN-O CHLEBNICE
Poznámka: Výrez "4.1.8" bol vypustený na základe výsledkov prerokovania








 


Obstarávateľ: Obec Chlebnice	Spracovateľ: Kubina - ARCHITEKTÚRA, URBANIZMUS s.r.o.
Osoba odborne spôsobilá pre obstaranie ÚPP a ÚPD:	Ing. arch. Tatiana Nosková
Hl.riešiteľ:	Ing. arch. Eleonóra Hejzlarová
Autor výkresu:	Ing. arch. Roman Jančo
Dátum: júl 2022	

VÝKRES RIEŠENIA VEREJNÉHO DOPRAVNÉHO VYBAVENIA

1: 5 000

LEGENDA

        STAV	NÁVRH	
		HRANICA KATASTRÁLNEHO ÚZEMIA
		ZASTAVANÉ PLOCHY
		REKREAČNÉ PLOCHY INTENZÍVNE
		REKREAČNÉ PLOCHY EXTENZÍVNE
		PEŠIE PLOCHY A PRIESTRANSTVÁ
		ŠTÁTNA CESTA III/05924, FUNKČNÁ TRIEDA B3
		OBSLUŽNÁ KOMUNIKÁCIA, FUNKČNÁ TRIEDA C2
		OBSLUŽNÁ KOMUNIKÁCIA, FUNKČNÁ TRIEDA C3
		VÝHYBŇA
		KATEGÓRIA MIESTNEJ KOMUNIKÁCIE
		POLNÉ A LESNÉ CESTY
		LYŽIARSKY VLEK
		SEDAČKOVÁ LANOVKA
		TURISTICKÉ CHODNÍKY ZNAČKOVANÉ
		TURISTICKÉ CHODNÍKY NEZNAČKOVANÉ
		AUTOBUSOVÉ ZASTÁVKY
		VEREJNÉ PARKOVISKÁ
		OCHRANNÉ PÁSMO VŠETKÝCH DRUHOV

LEGENDA

STAV	NÁVRH	
		ZASTAVANÉ PLOCHY
		REKREAČNÉ PLOCHY EXTENZÍVNE
		POLNÉ A LESNÉ CESTY

LEGENDA ZaD č.1


STAV	NÁVRH	
		JAV NA ZRUŠENIE, NEPLATNÉ ÚDAJE
		DOPRAVNÉ NAPOJENIE
		ELEKTRICKÉ 22kV VEDENIE
		TRAFOSTANICA

Zoznam lokalít riešených v rámci zmien a doplnkov č.1:

- 1.01

označenie lokality riešenej v rámci ZaD č.1
- 1.01

 - nová lokalita B.39
1.02 - nová lokalita B.40
1.03 - rozšírenie lokality B.07
1.04 - rozšírenie lokality B.08
1.05 - nová lokalita B.41
1.06 - nová lokalita B.42
1.07 - nová lokalita B.43
1.08 - nová lokalita B.44
1.09 - nová lokalita B.45
1.10 - nová lokalita B.46
1.11 - B.32, doplnenie regulatívov
1.12 - zrušenie navrhovanej komunikácie
1.13 - nová lokalita B.47
1.14 - nová lokalita B.48
1.15 - nová lokalita B.49
1.16 - B.50, doplnenie regulatívou
1.17 - nová lokalita R.13
1.18 - nová lokalita R.14
1.19 - nová lokalita R.15
1.20 - nová lokalita R.16
1.21 - nová lokalita R.17
1.22 - nová lokalita R.18
1.23 - nová lokalita R.19
1.24 - nová lokalita R.20
1.25 - nová lokalita R.21
1.26 - nová lokalita R.22
1.27 - nová lokalita R.23
1.28 - nová lokalita R.24
1.29 - nová lokalita R.25
1.30 - nová lokalita R.26
1.31 - nová lokalita R.27 - lokalita bola vylúčená na základe výsledkov prerokovania
1.32 - zmena umiestnenia trafostanice
1.33 - zrušenie ochranného pásma cintorína
1.34 - zmena trasovania komunikácie

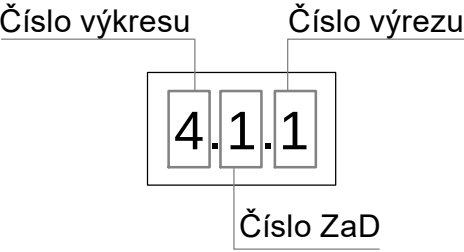

LEGENDA

STAV	NÁVRH	
		HRANICA KATASTRÁLNEHO ÚZEMIA
		ZASTAVANÉ PLOCHY
		REKREAČNÉ PLOCHY INTENZÍVNE
		REKREAČNÉ PLOCHY EXTENZÍVNE
		PEŠIE PLOCHY A PRIESTRANSTVÁ
		ŠTÁTNA CESTA III/05924, FUNKČNÁ TRIEDA B3
		OBSLUŽNÁ KOMUNIKÁCIA, FUNKČNÁ TRIEDA C2
		OBSLUŽNÁ KOMUNIKÁCIA, FUNKČNÁ TRIEDA C3
		VÝHYBŇA
		KATEGÓRIA MIESTNEJ KOMUNIKÁCIE
		POLNÉ A LESNÉ CESTY
		LYŽIARSKY VLEK
		SEDAČKOVÁ LANOVKA
		TURISTICKÉ CHODNÍKY ZNAČKOVANÉ
		TURISTICKÉ CHODNÍKY NEZNAČKOVANÉ
		AUTOBUSOVÉ ZASTÁVKY
		VEREJNÉ PARKOVISKÁ
		OCHRANNÉ PÁSMA VŠETKÝCH DRUHOV

LEGENDA ZaD č.1

STAV	NÁVRH	
		JAV NA ZRUŠENIE, NEPLATNÉ ÚDAJE
		DOPRAVNÉ NAPOJENIE
		ELEKTRICKÉ 22kV VEDENIE
		TRAFOSTANICA

Zoznam lokalít riešených v rámci zmien a doplnkov č.1:

- 1.01

označenie lokality riešenej v rámci ZaD č.1
- 1.01

- nová lokalita B.39
- 1.02

- nová lokalita B.40
- 1.03

- rozšírenie lokality B.07
- 1.04

- rozšírenie lokality B.08
- 1.05

- nová lokalita B.41
- 1.06

- nová lokalita B.42
- 1.07

- nová lokalita B.43
- 1.08

- nová lokalita B.44
- 1.09

- nová lokalita B.45
- 1.10

- nová lokalita B.46
- 1.11

- B.32, doplnenie regulatívov
- 1.12

- zrušenie navrhovanej komunikácie
- 1.13

- nová lokalita B.47
- 1.14

- nová lokalita B.48
- 1.15

- nová lokalita B.49
- 1.16

- B.50, doplnenie regulatívou
- 1.17

- nová lokalita R.13
- 1.18

- nová lokalita R.14
- 1.19

- nová lokalita R.15
- 1.20

- nová lokalita R.16
- 1.21

- nová lokalita R.17
- 1.22

- nová lokalita R.18
- 1.23

- nová lokalita R.19
- 1.24

- nová lokalita R.20
- 1.25

- nová lokalita R.21
- 1.26

- nová lokalita R.22
- 1.27

- nová lokalita R.23
- 1.28

- nová lokalita R.24
- 1.29

- nová lokalita R.25
- 1.30


- nová lokalita R.26
- 1.31


- nová lokalita R.27 - lokalita bola vylúčená na základe výsledkov prerokovania
- 1.32

- zmena umiestnenia trafostanice
- 1.33

- zrušenie ochranného pásma cintorína
- 1.34

- zmena trasovania komunikácie

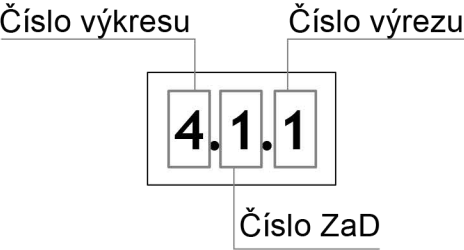

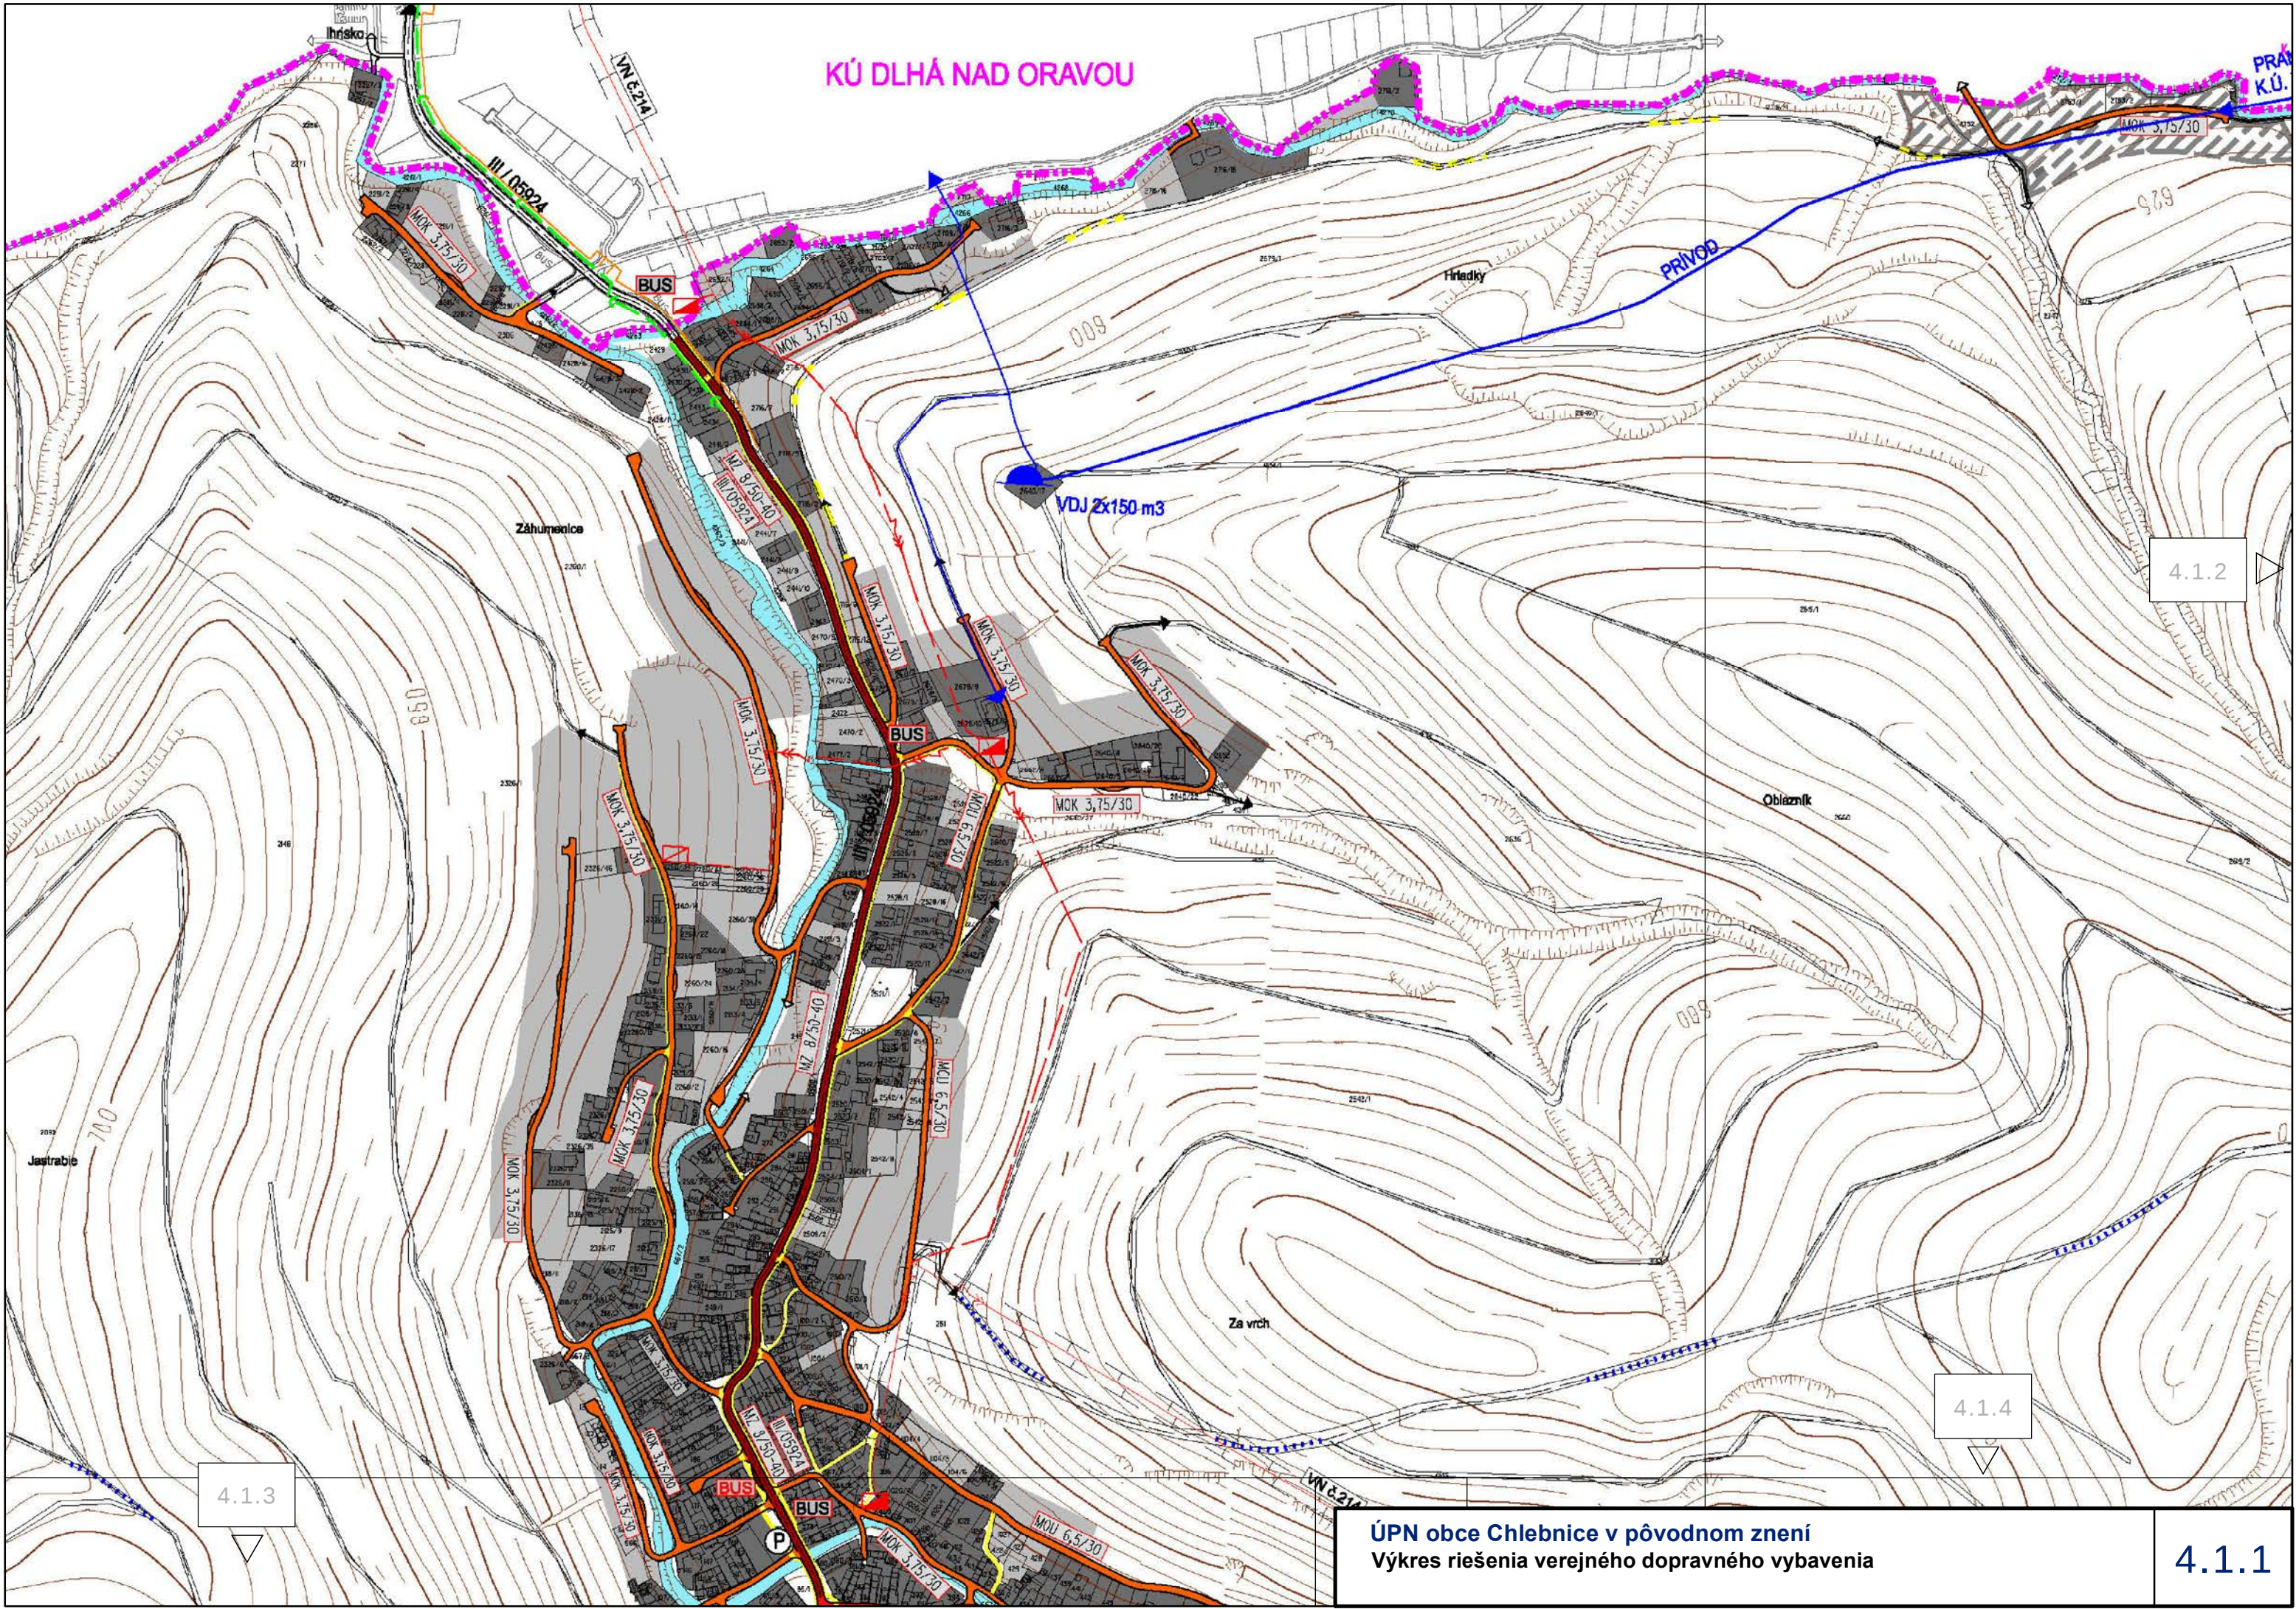


KÚ DLHÁ NAD ORAVOU


4.1.2


4.1.3


4.1.4



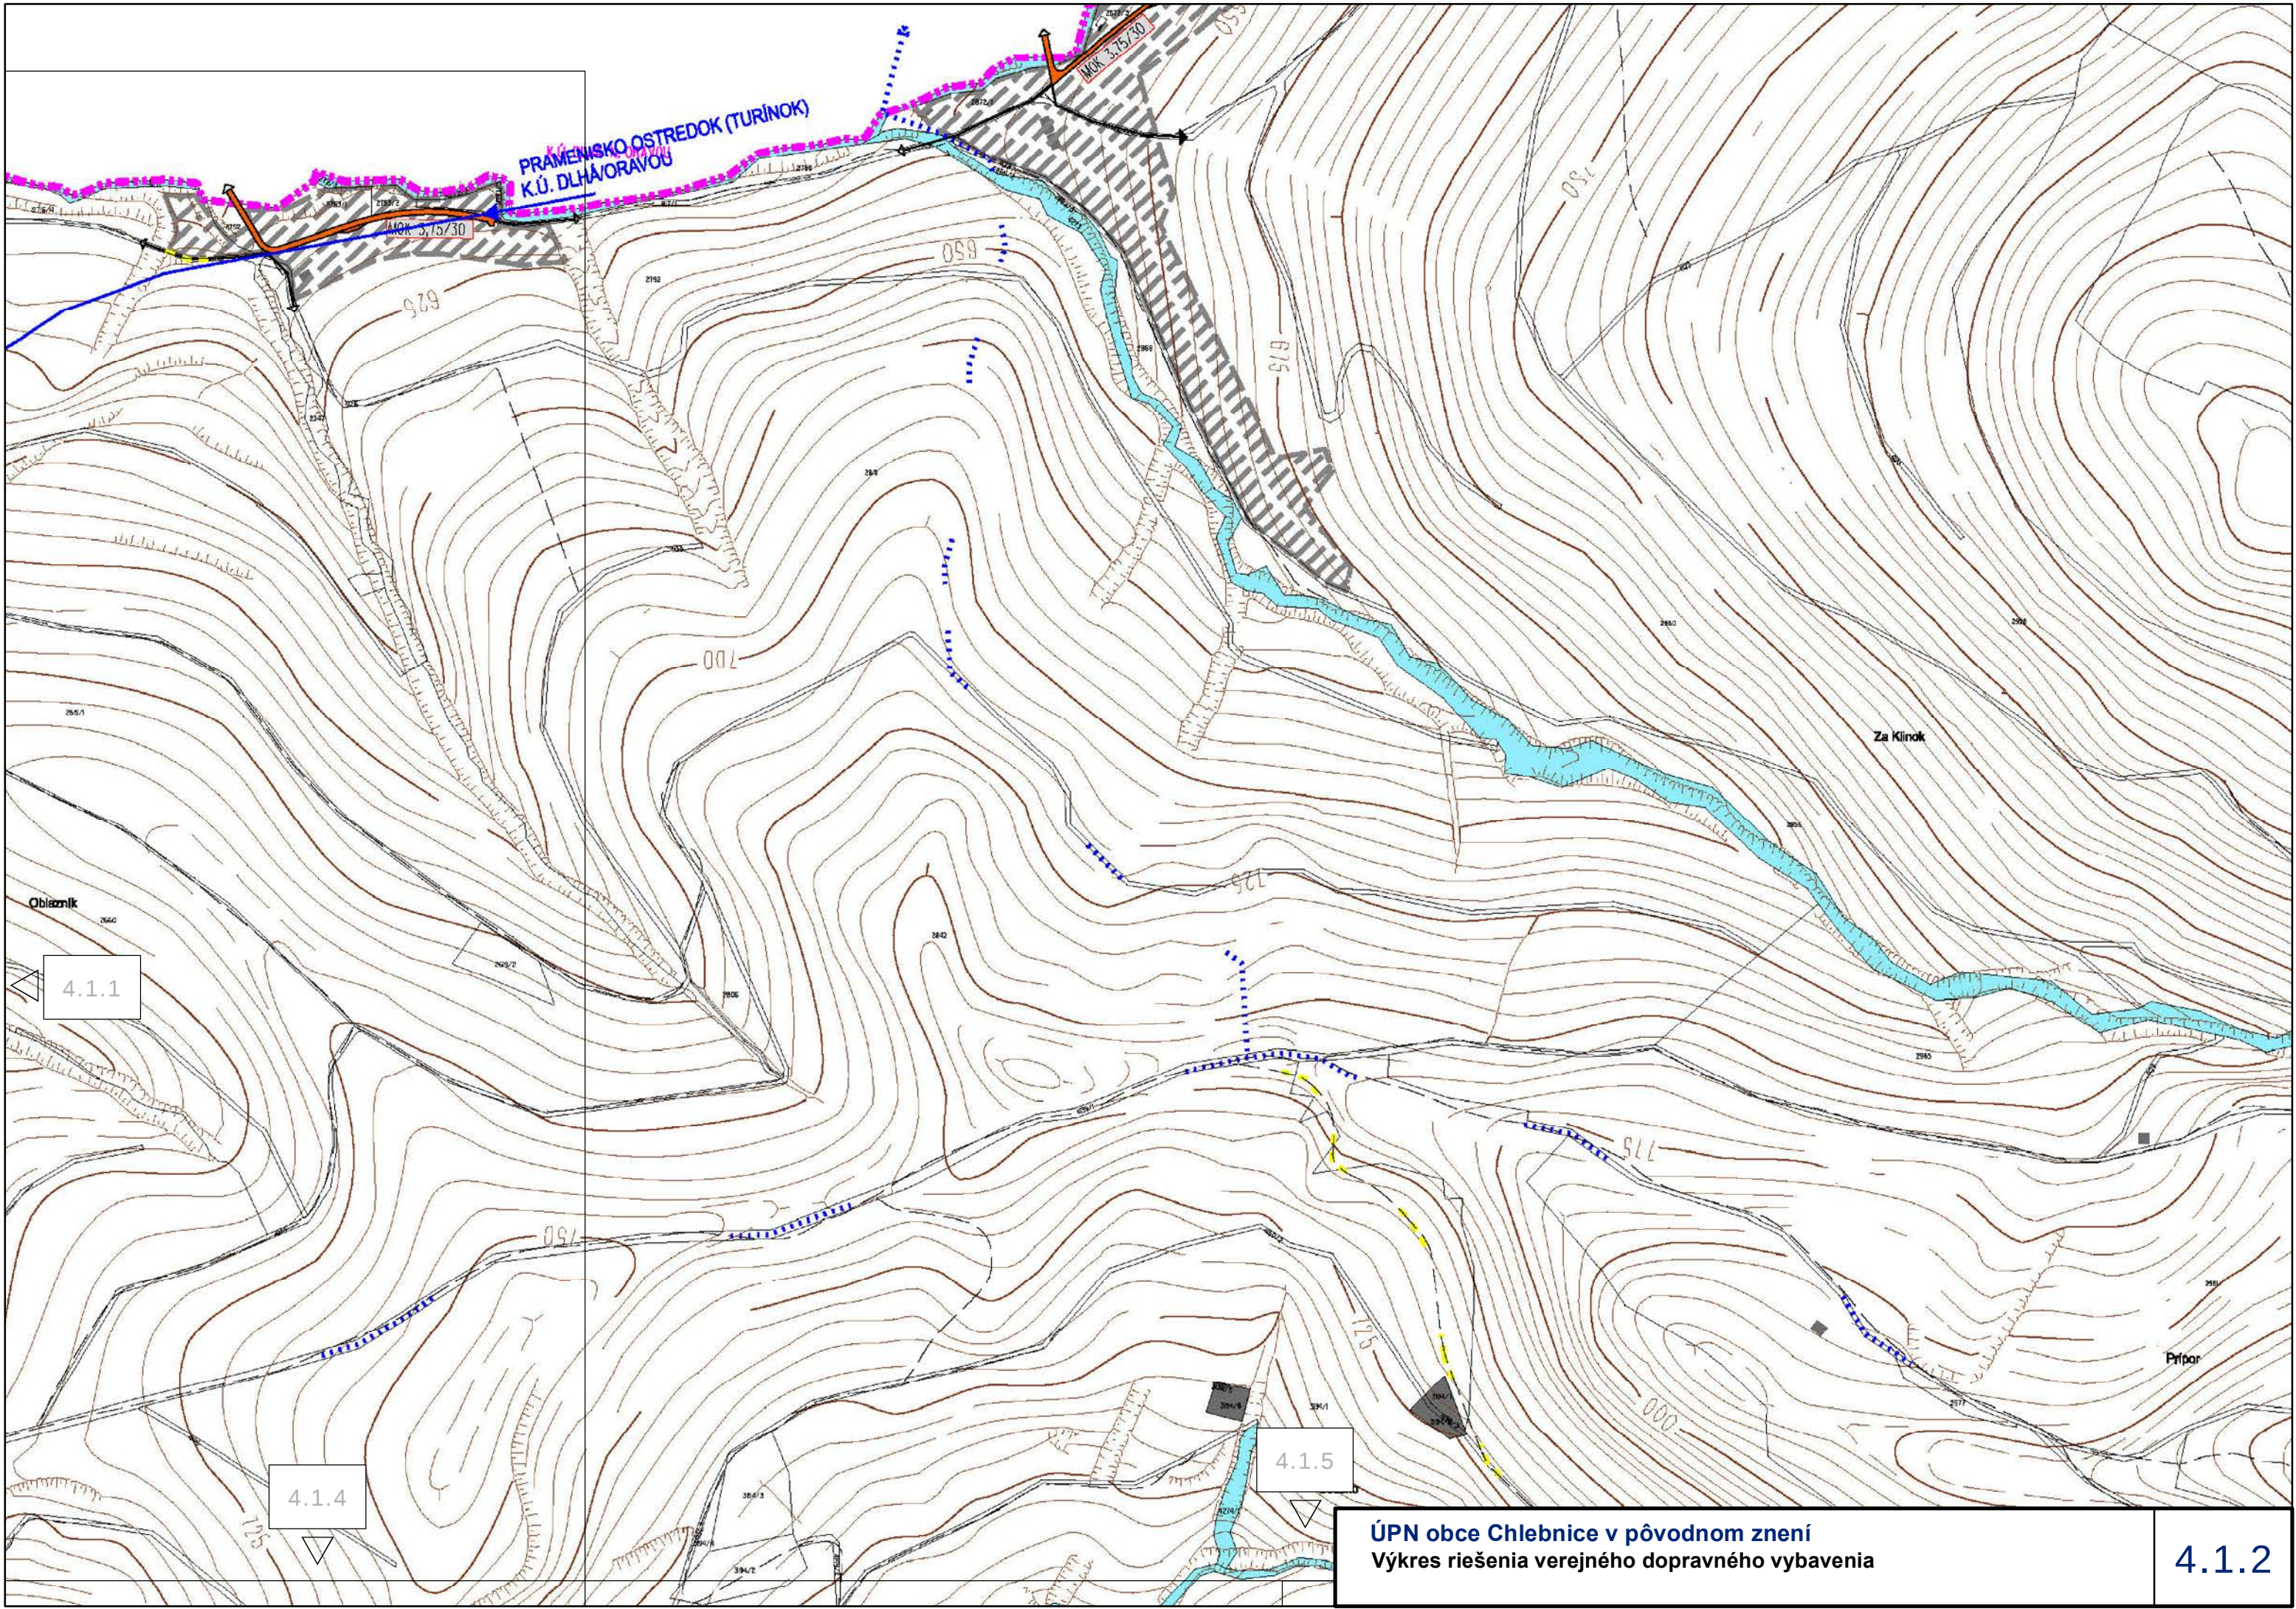

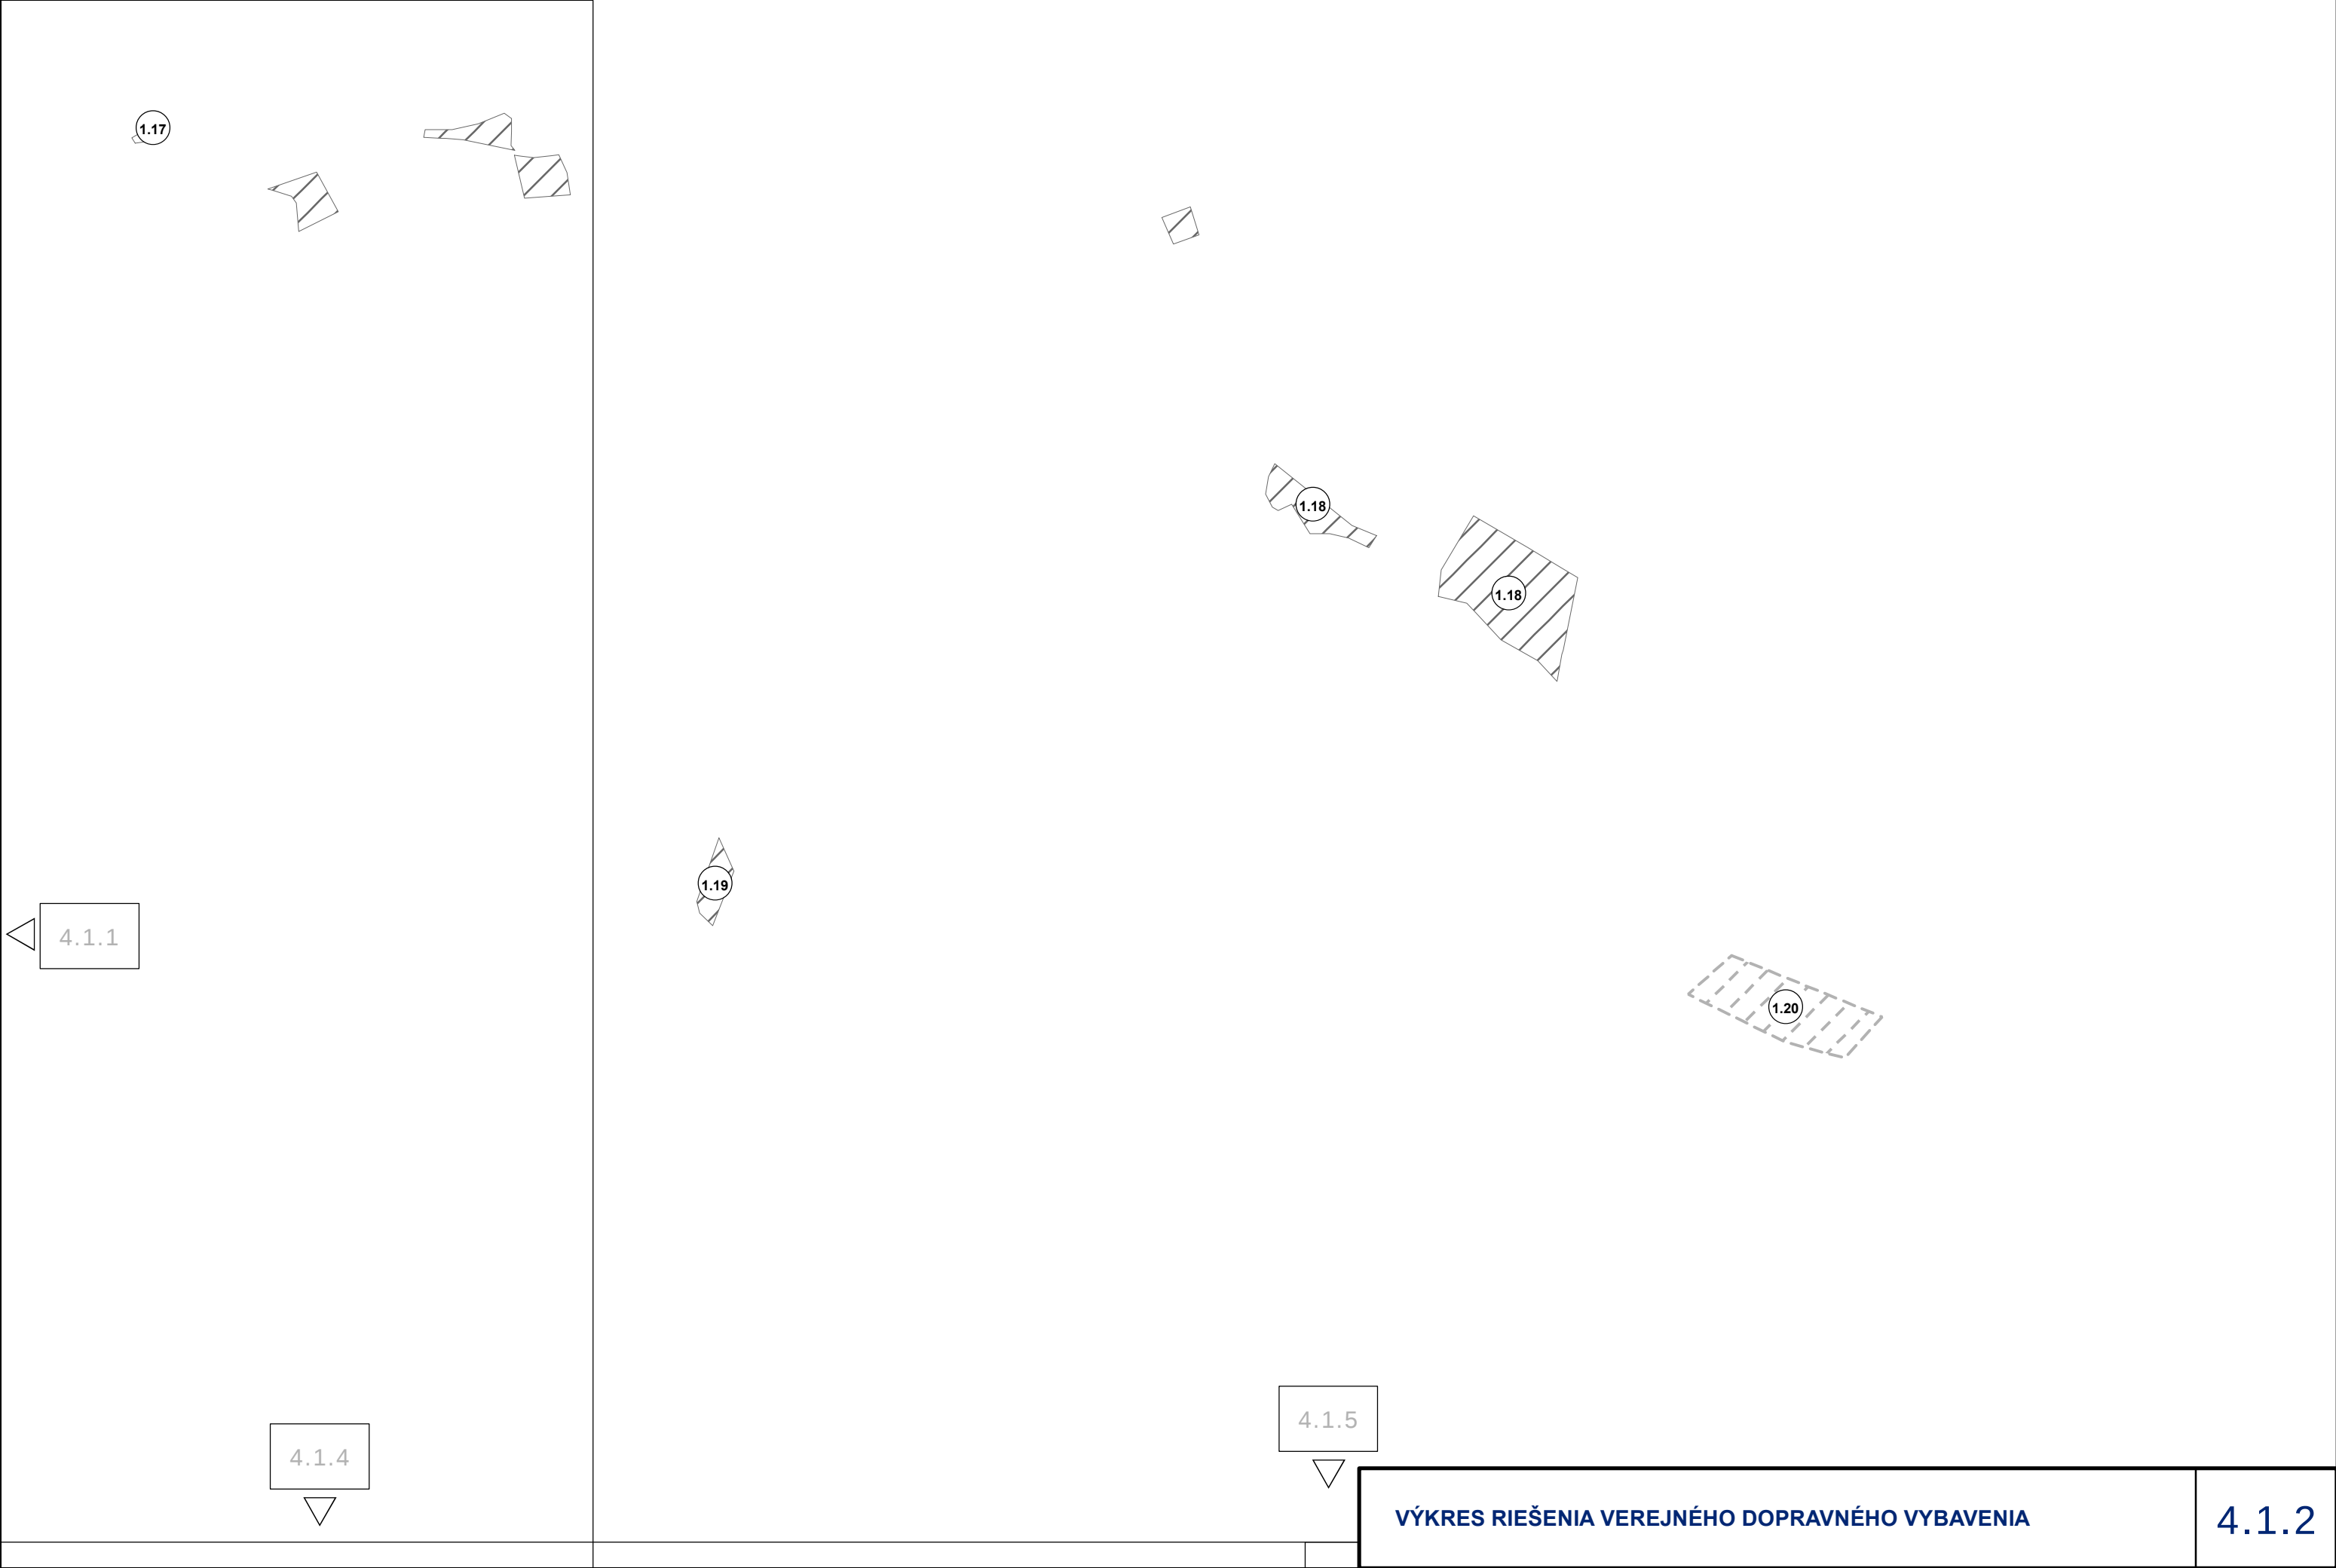

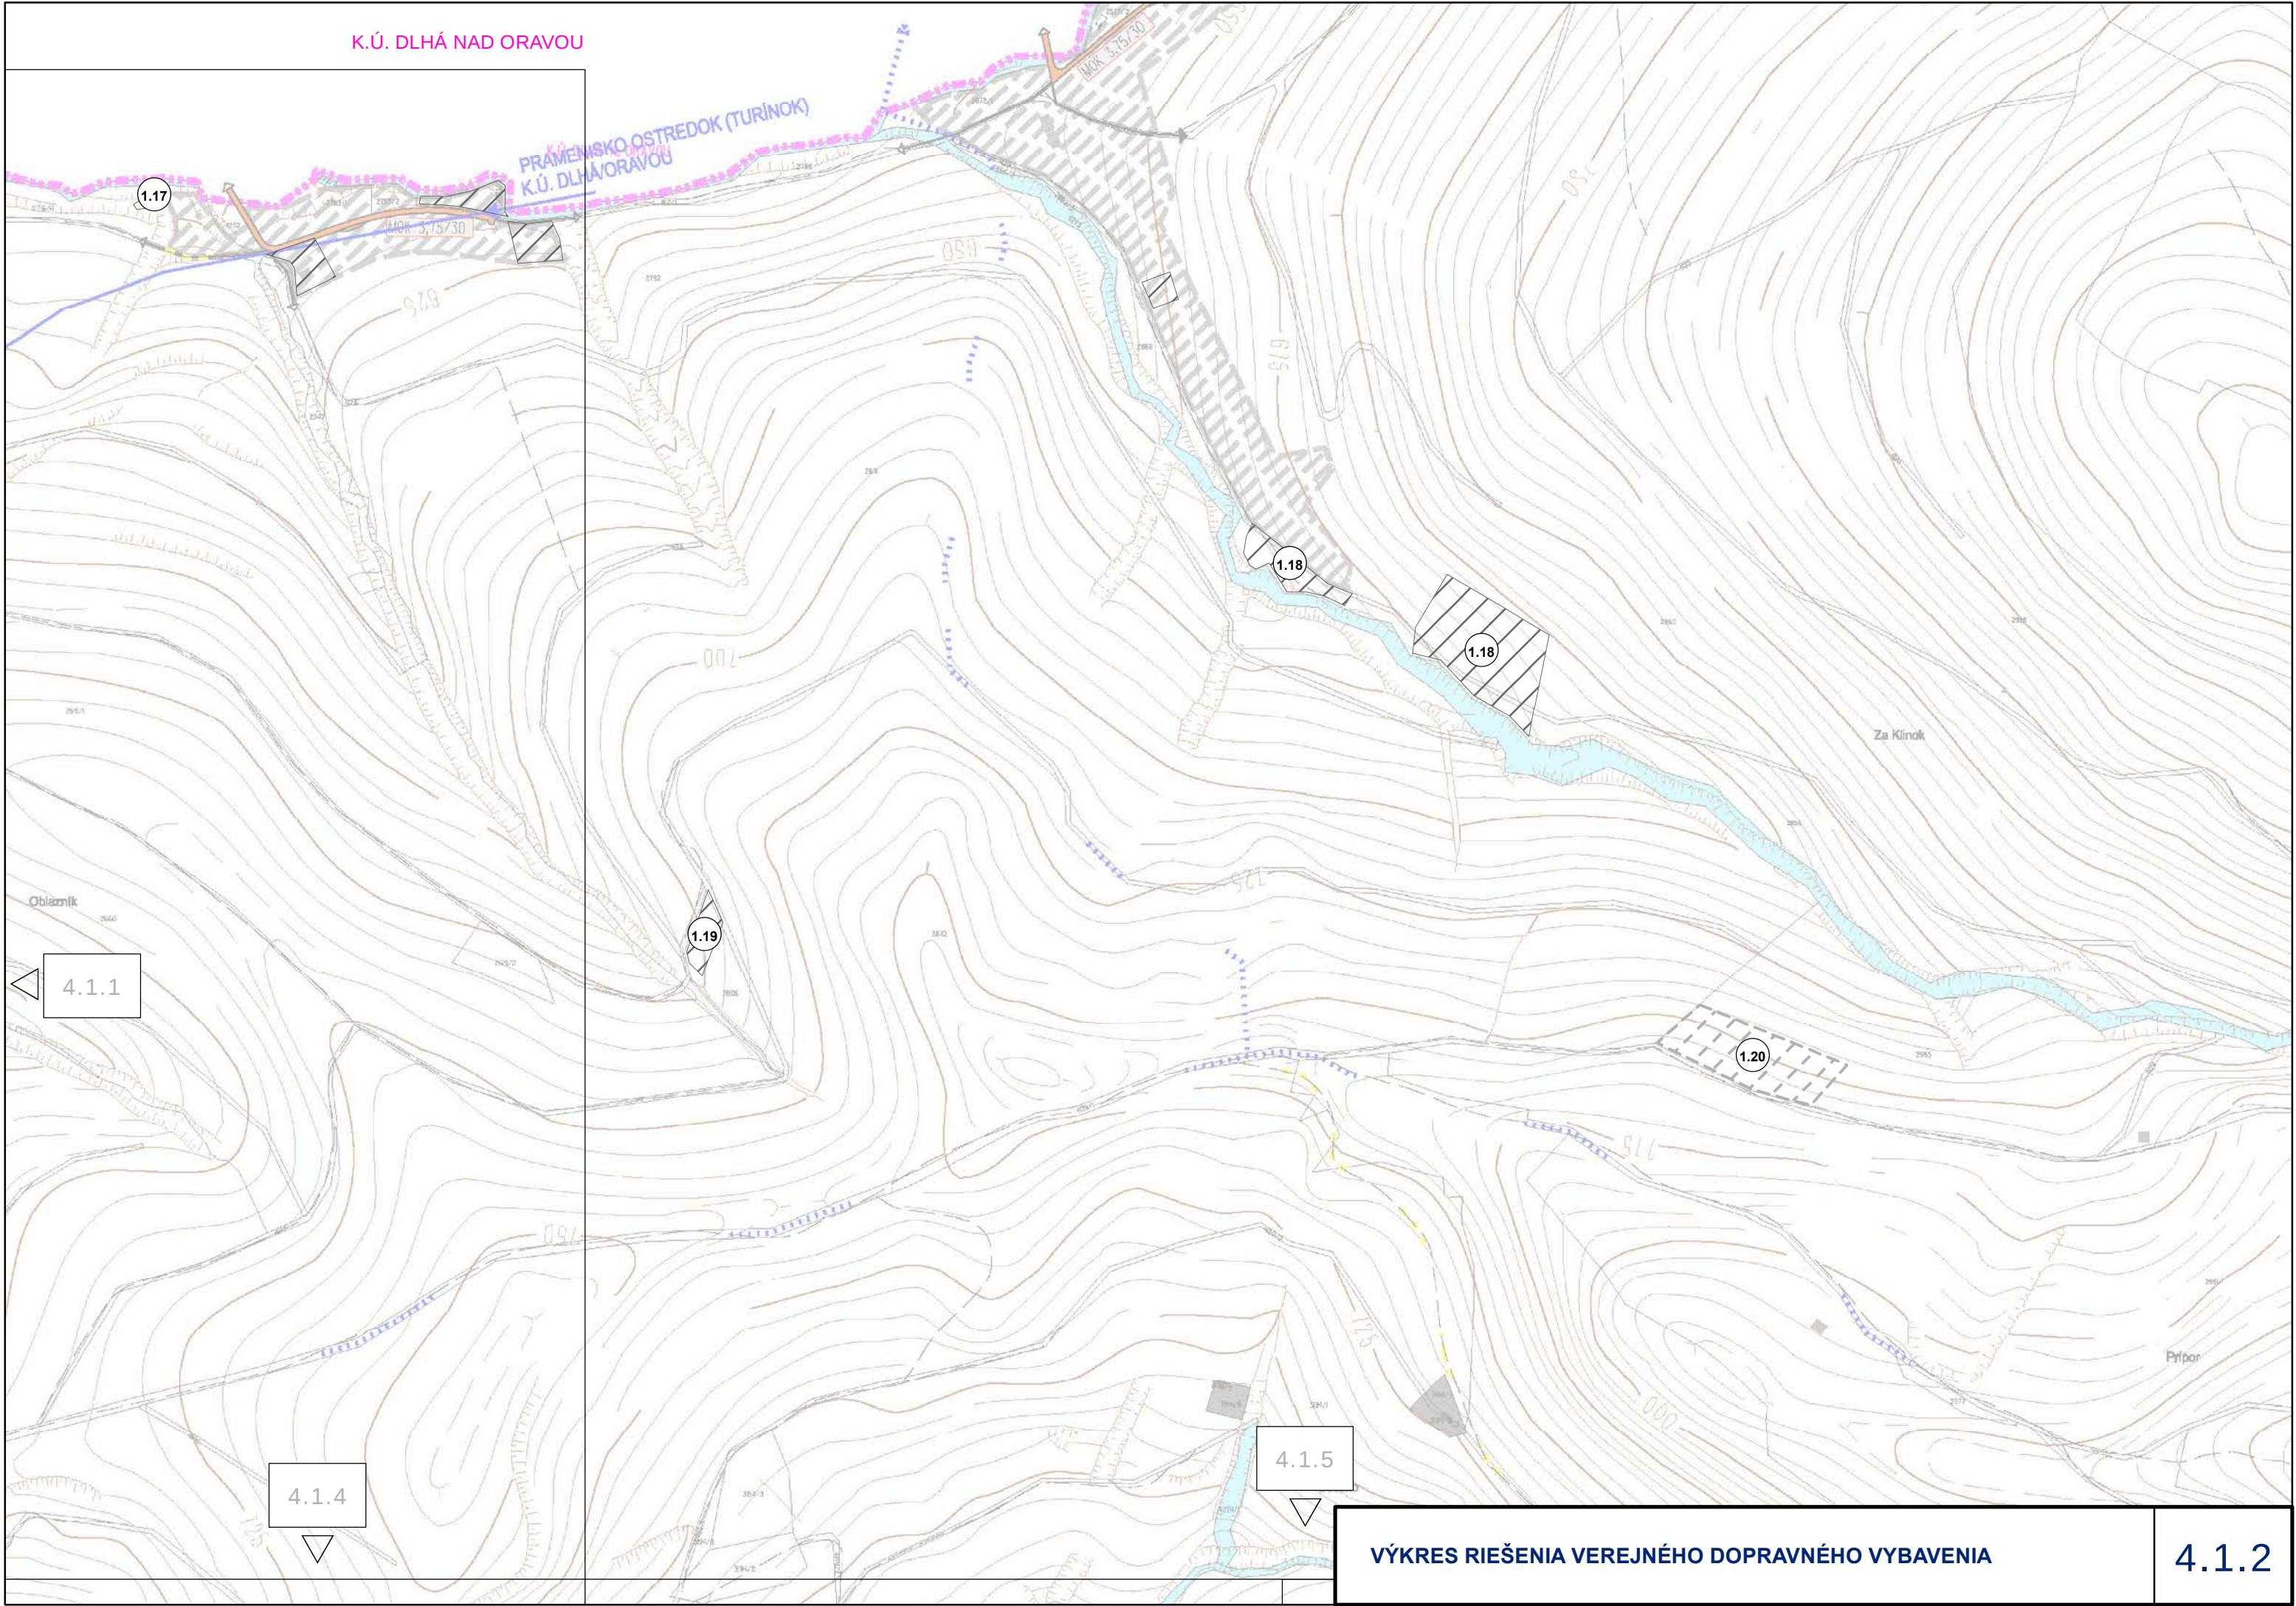


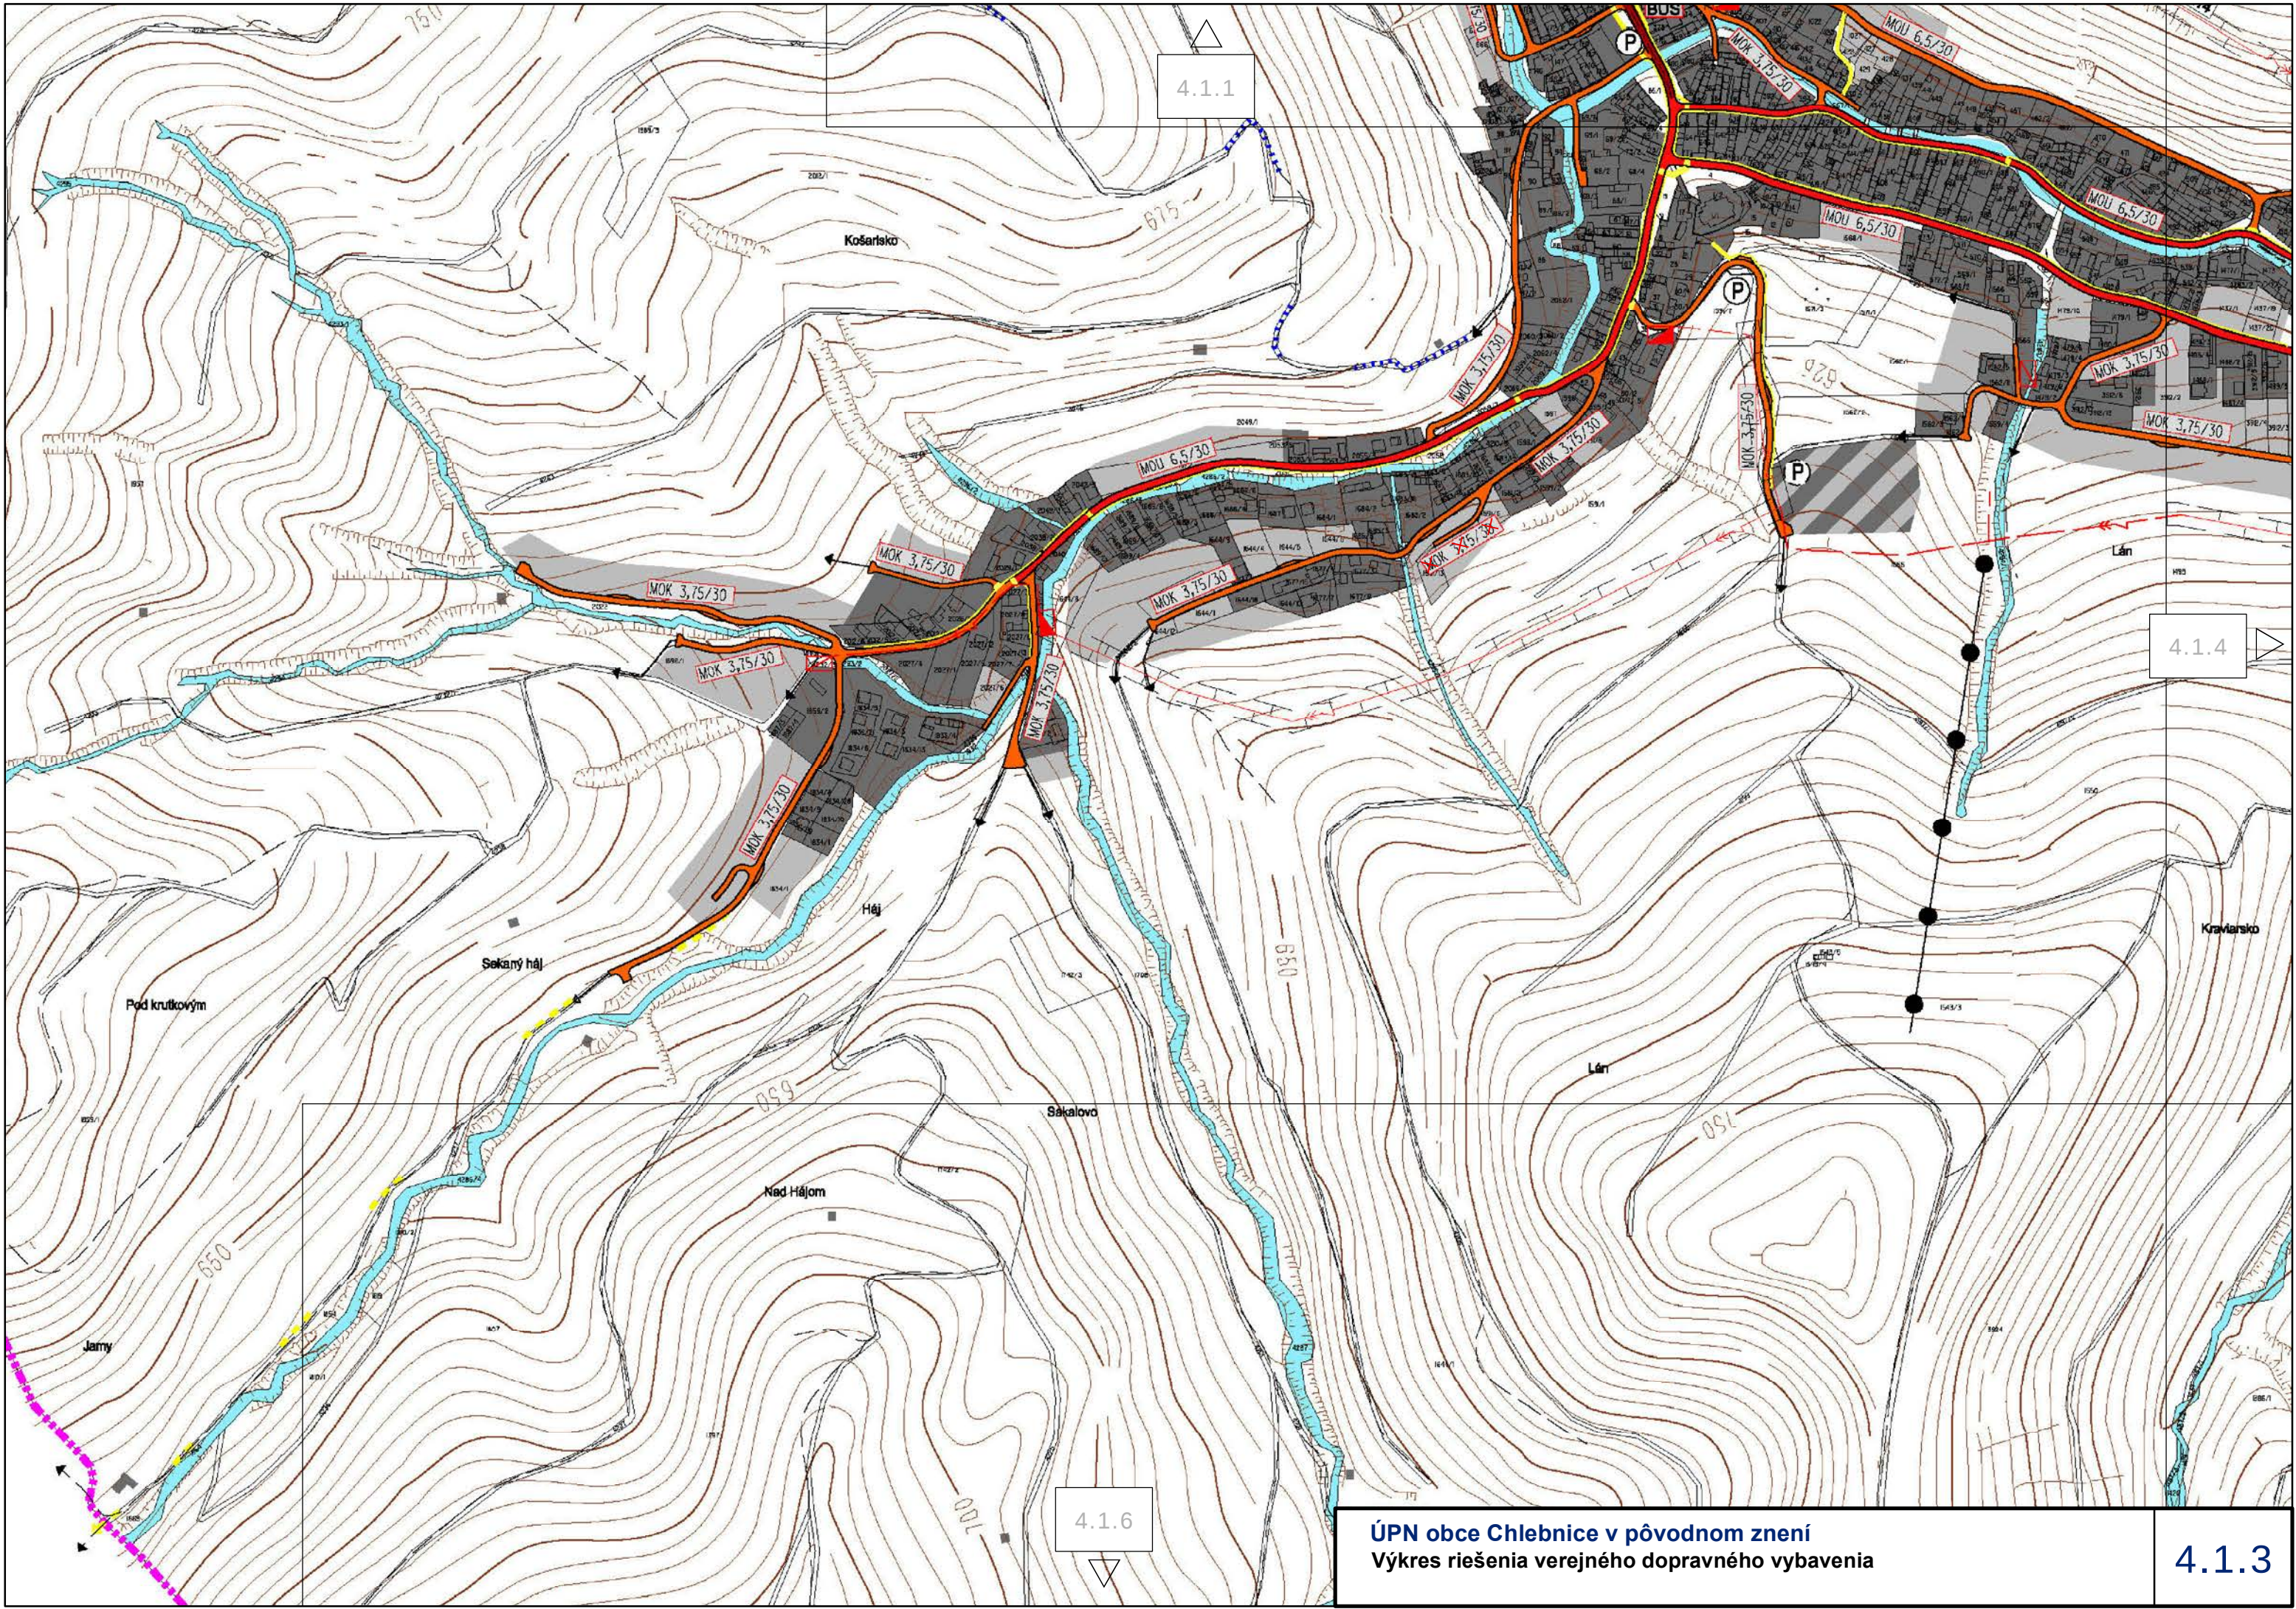


4.1.1


4.1.4

4.1.6

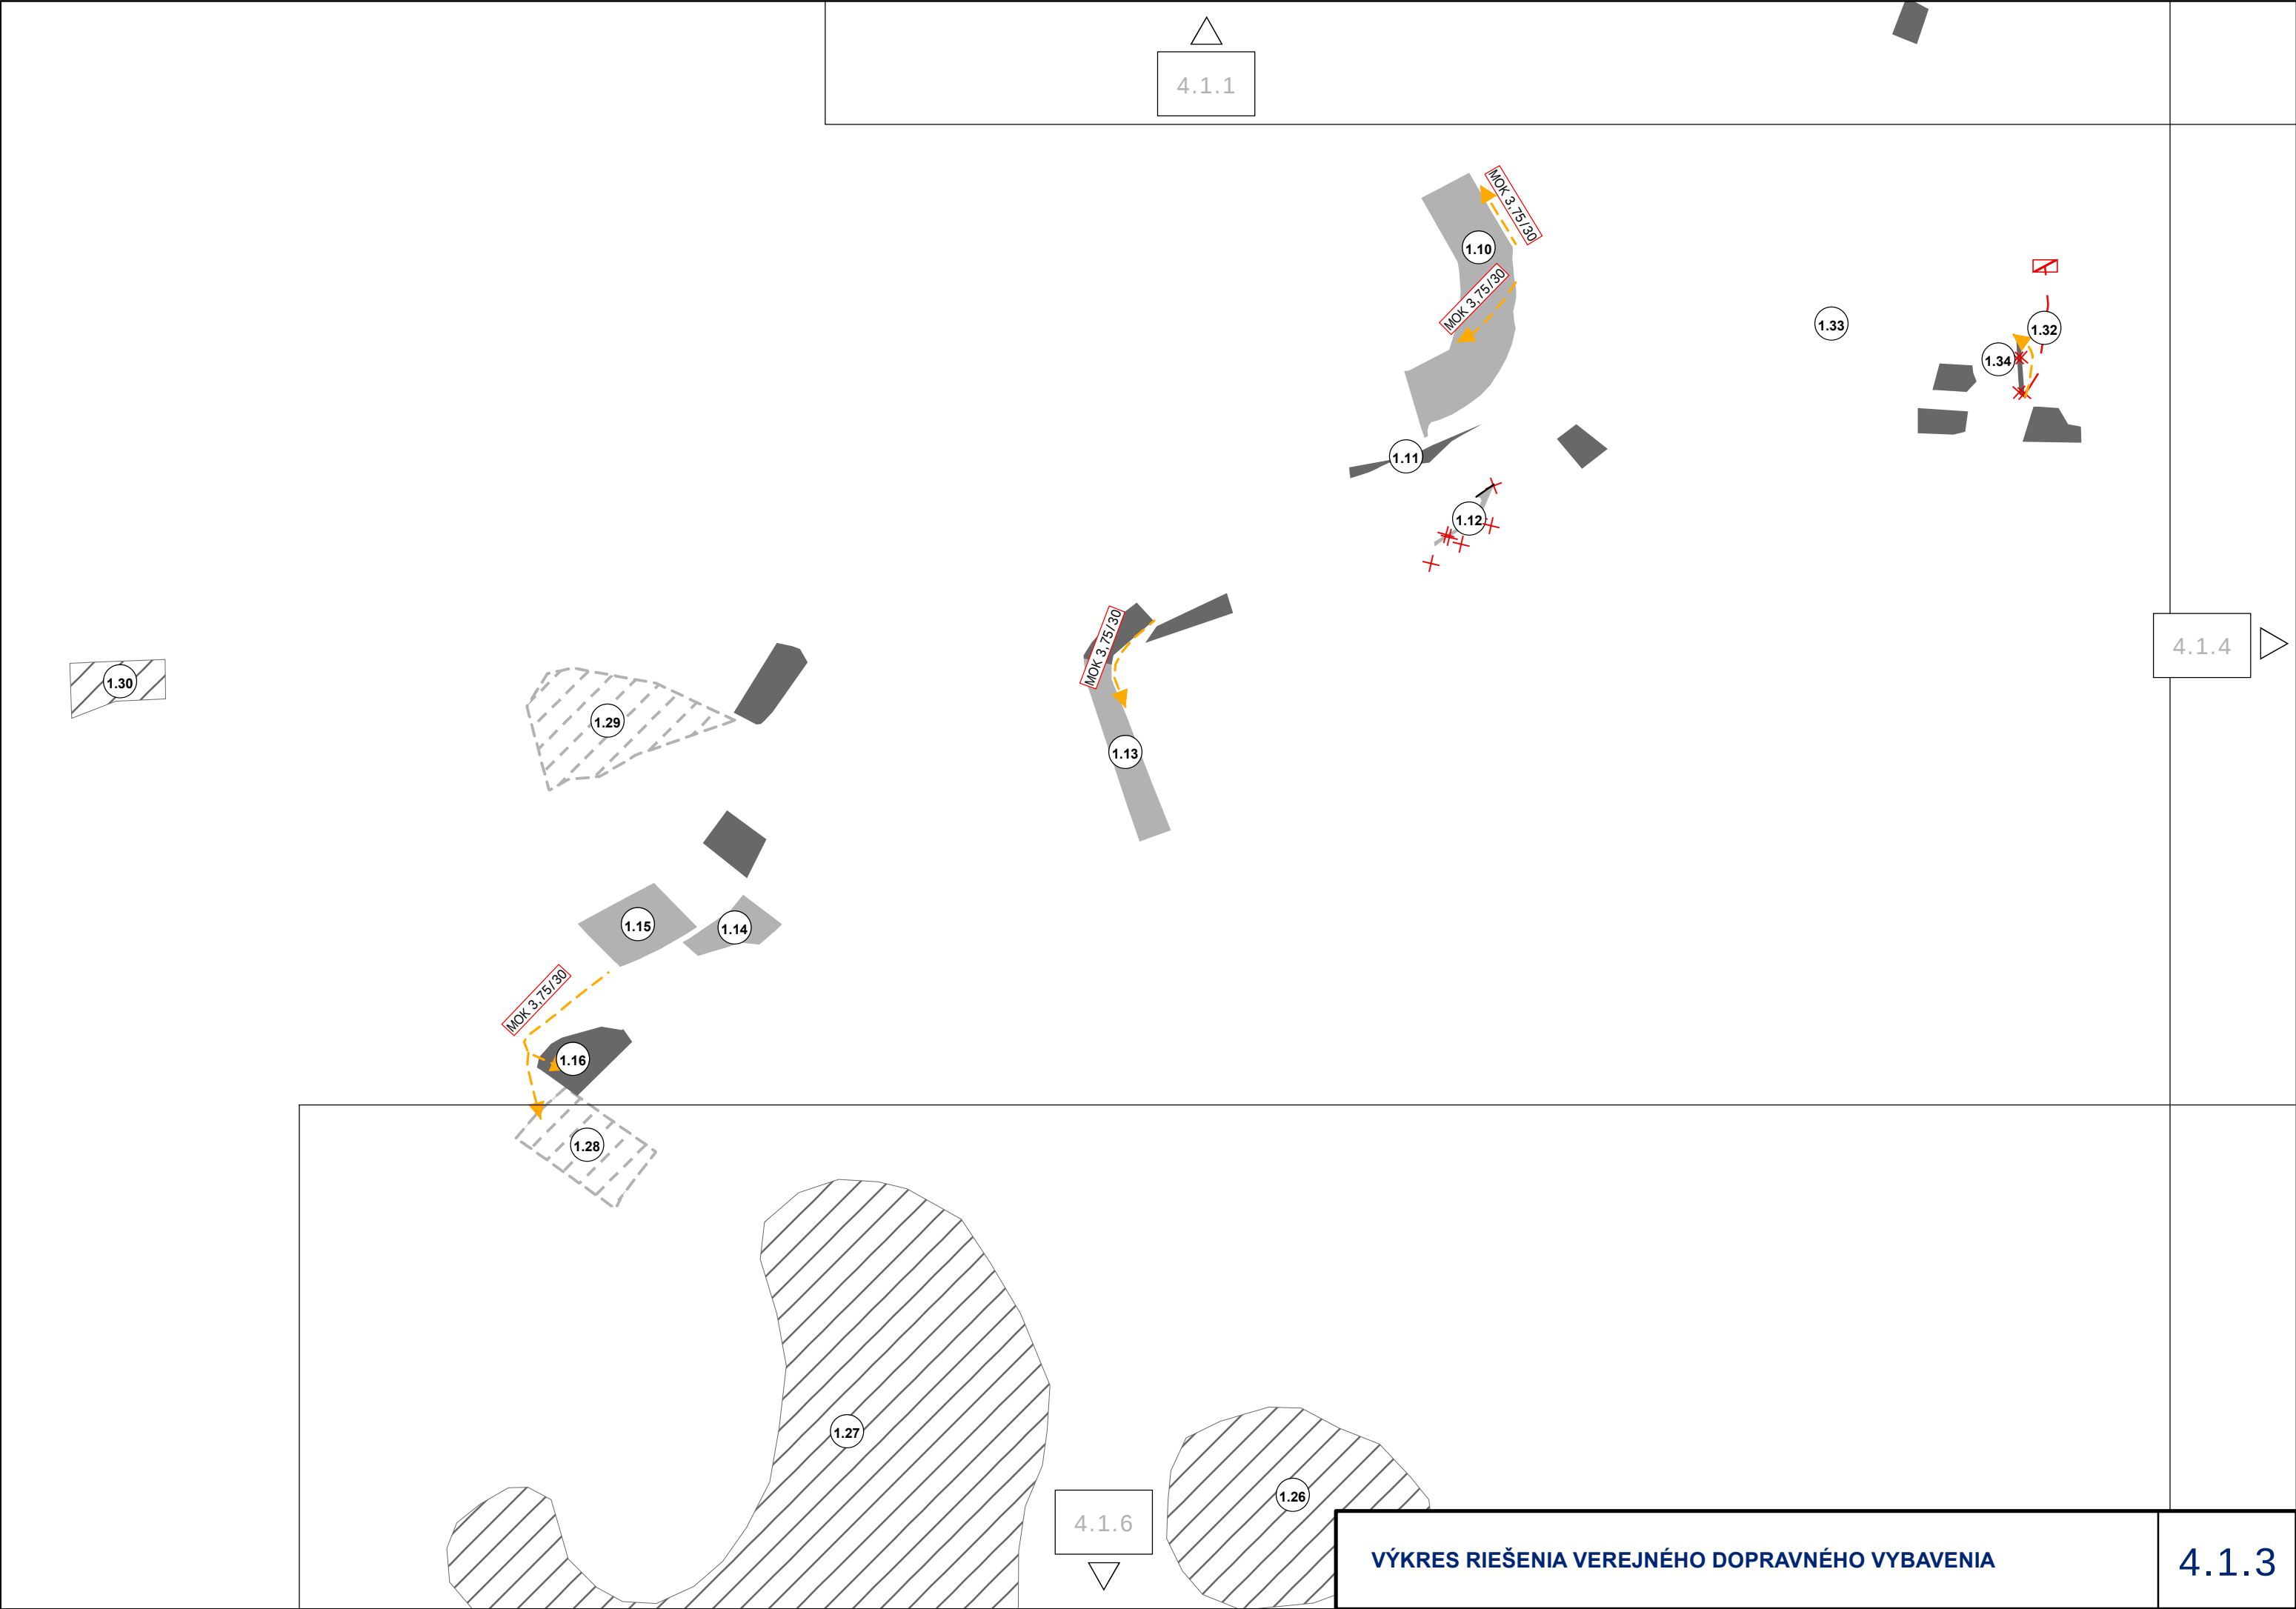

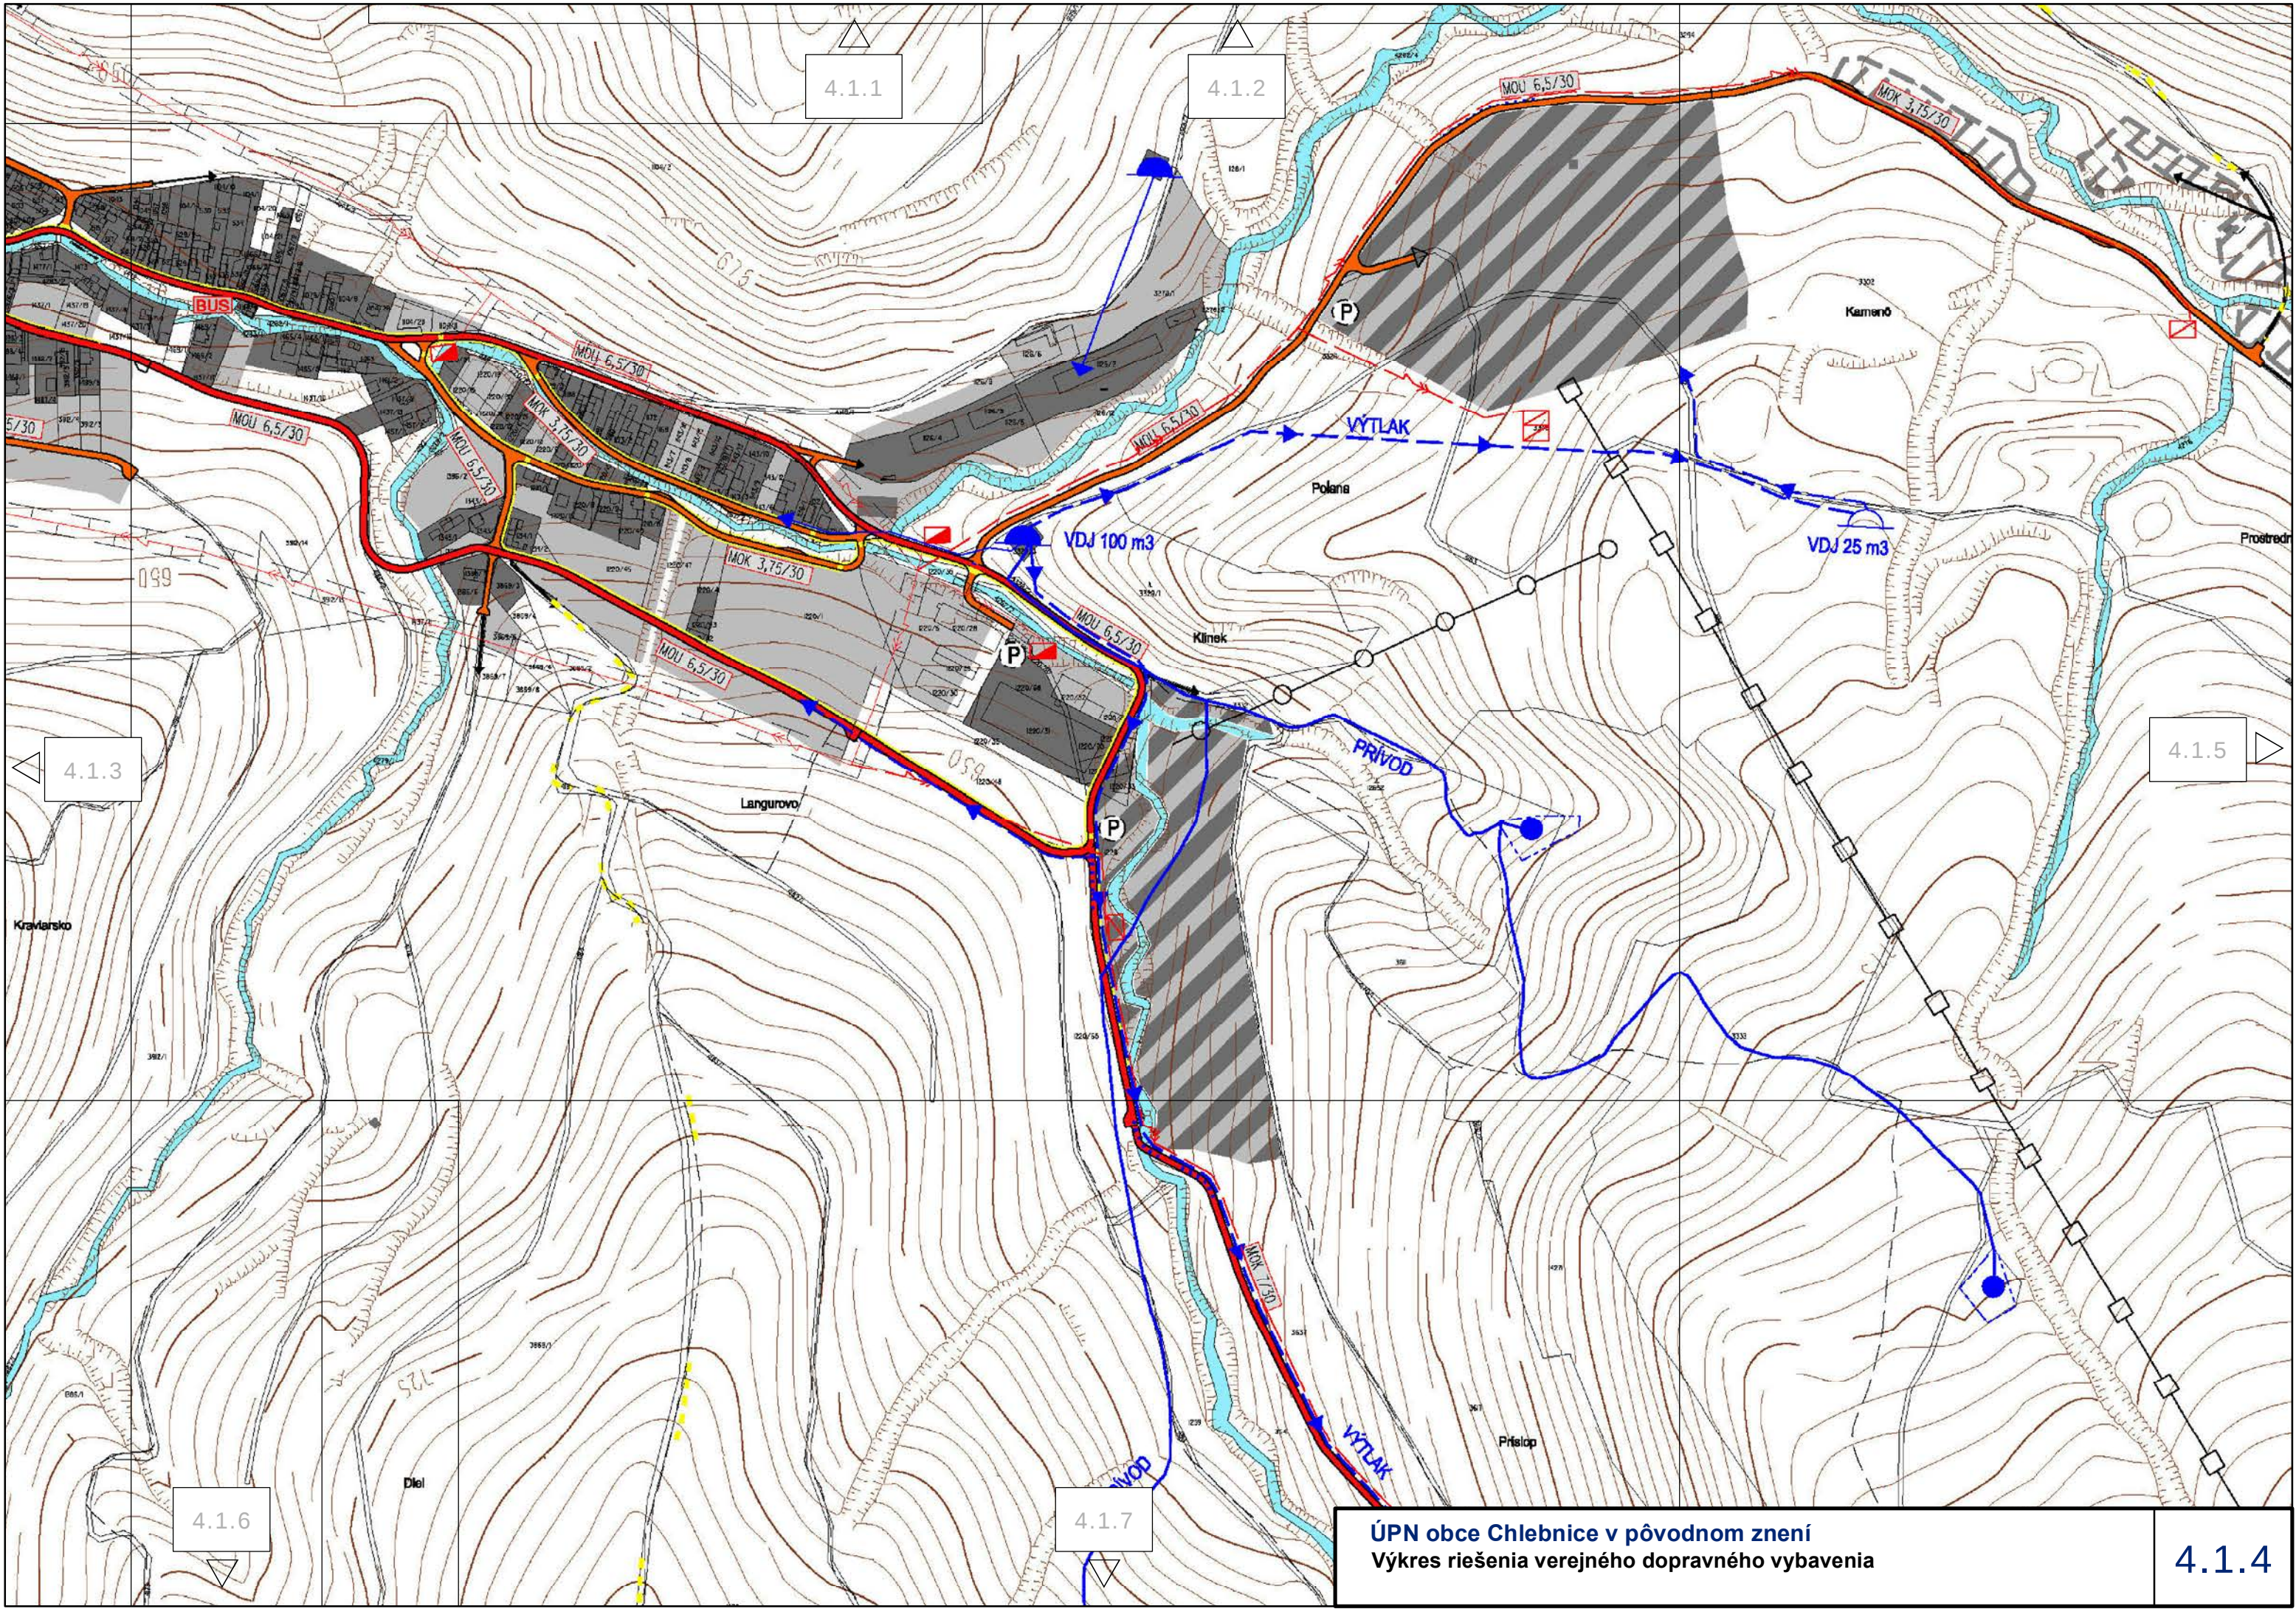



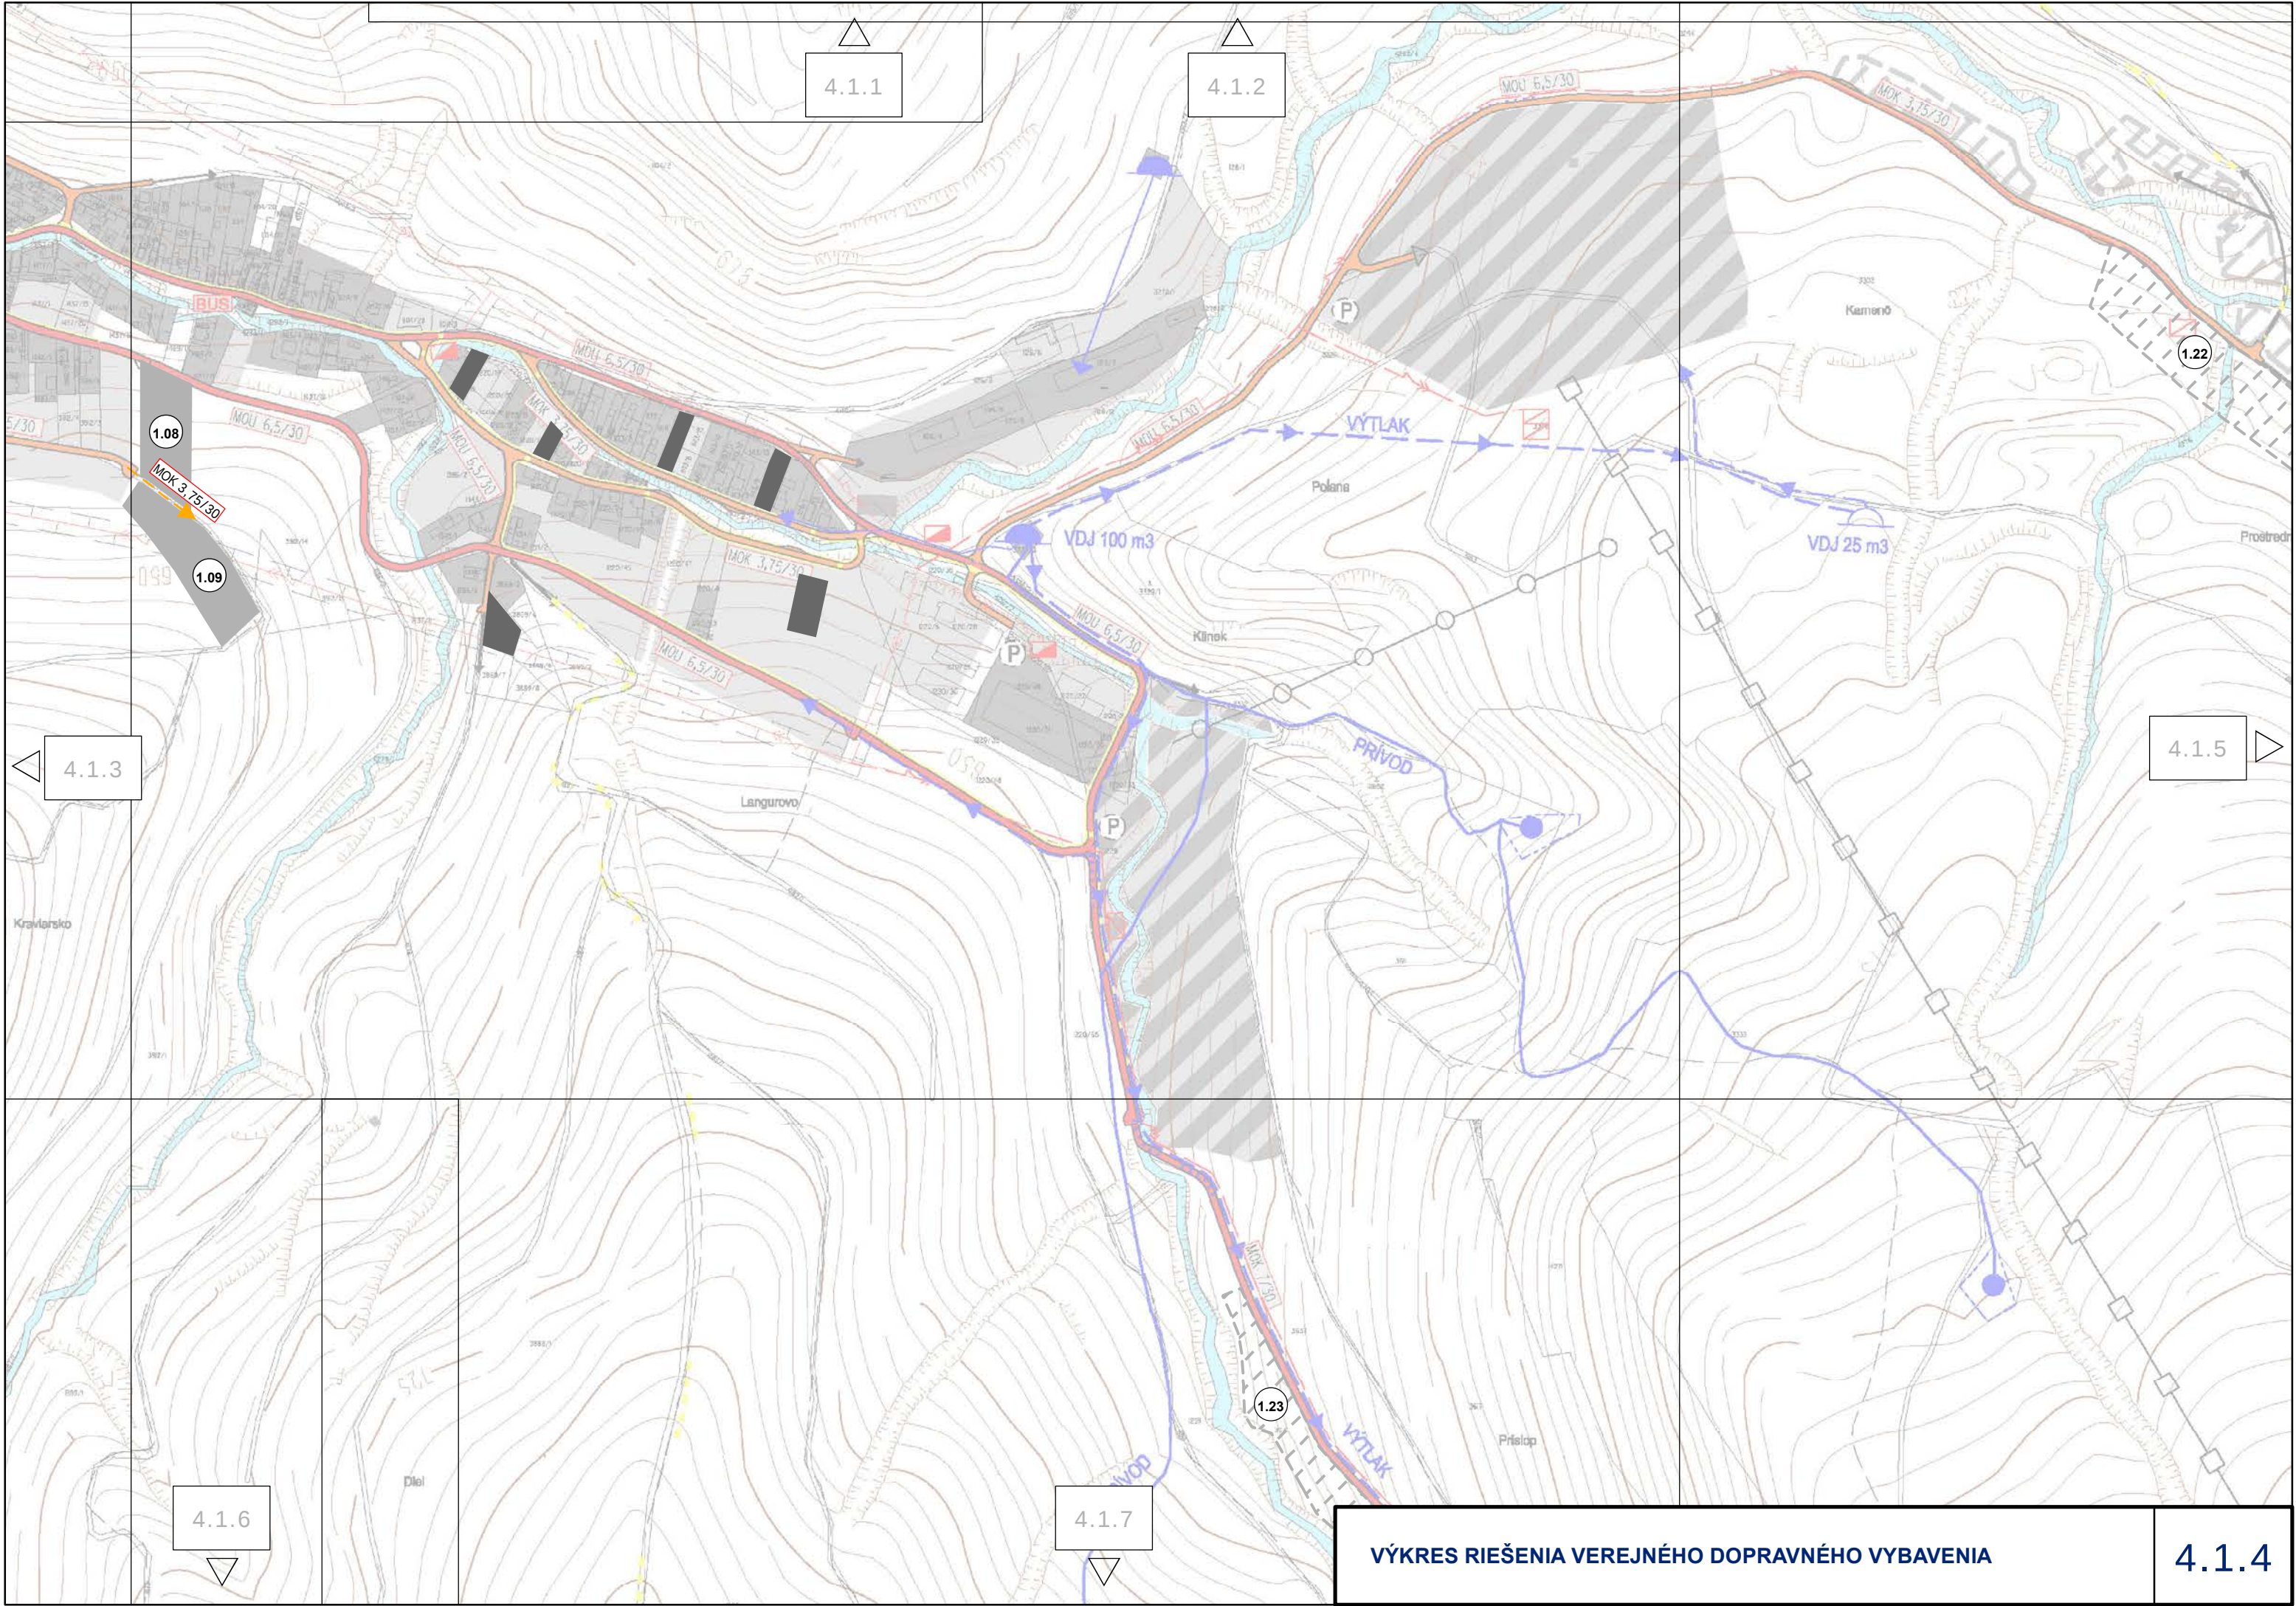

4.1.1

4.1.2

1.22

1.08

1.09

4.1.3



4.1.5

4.1.6

4.1.7

VÝKRES RIEŠENIA VEREJNÉHO DOPRAVNÉHO VYBAVENIA


4.1.4

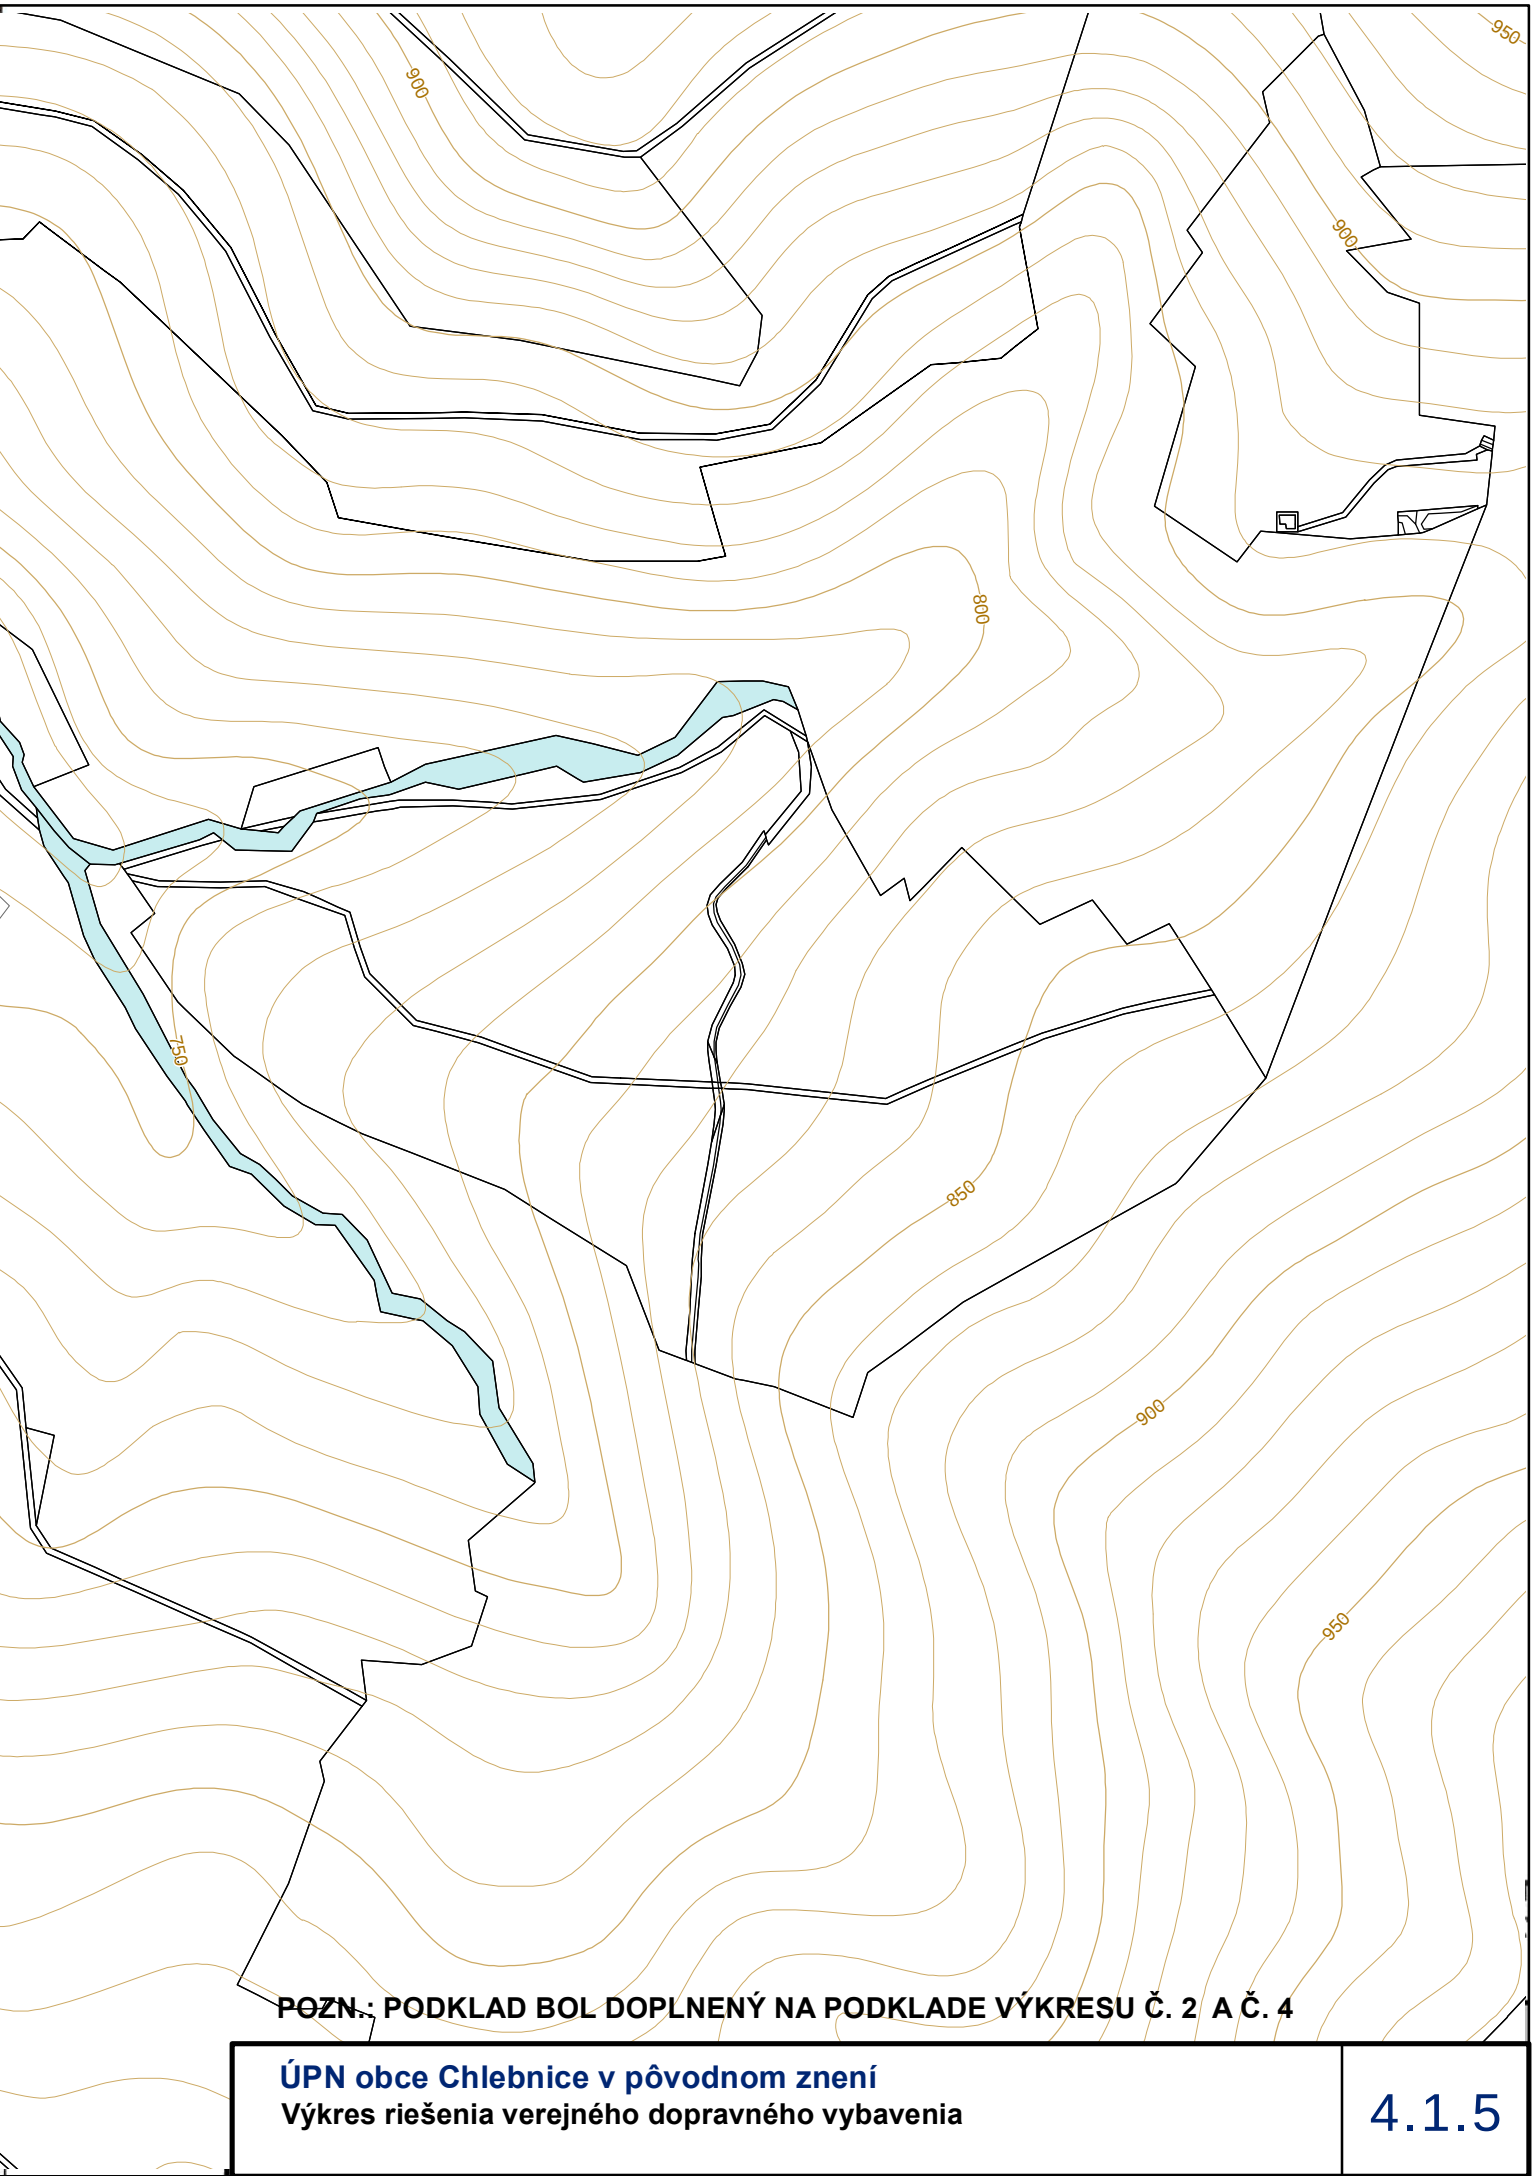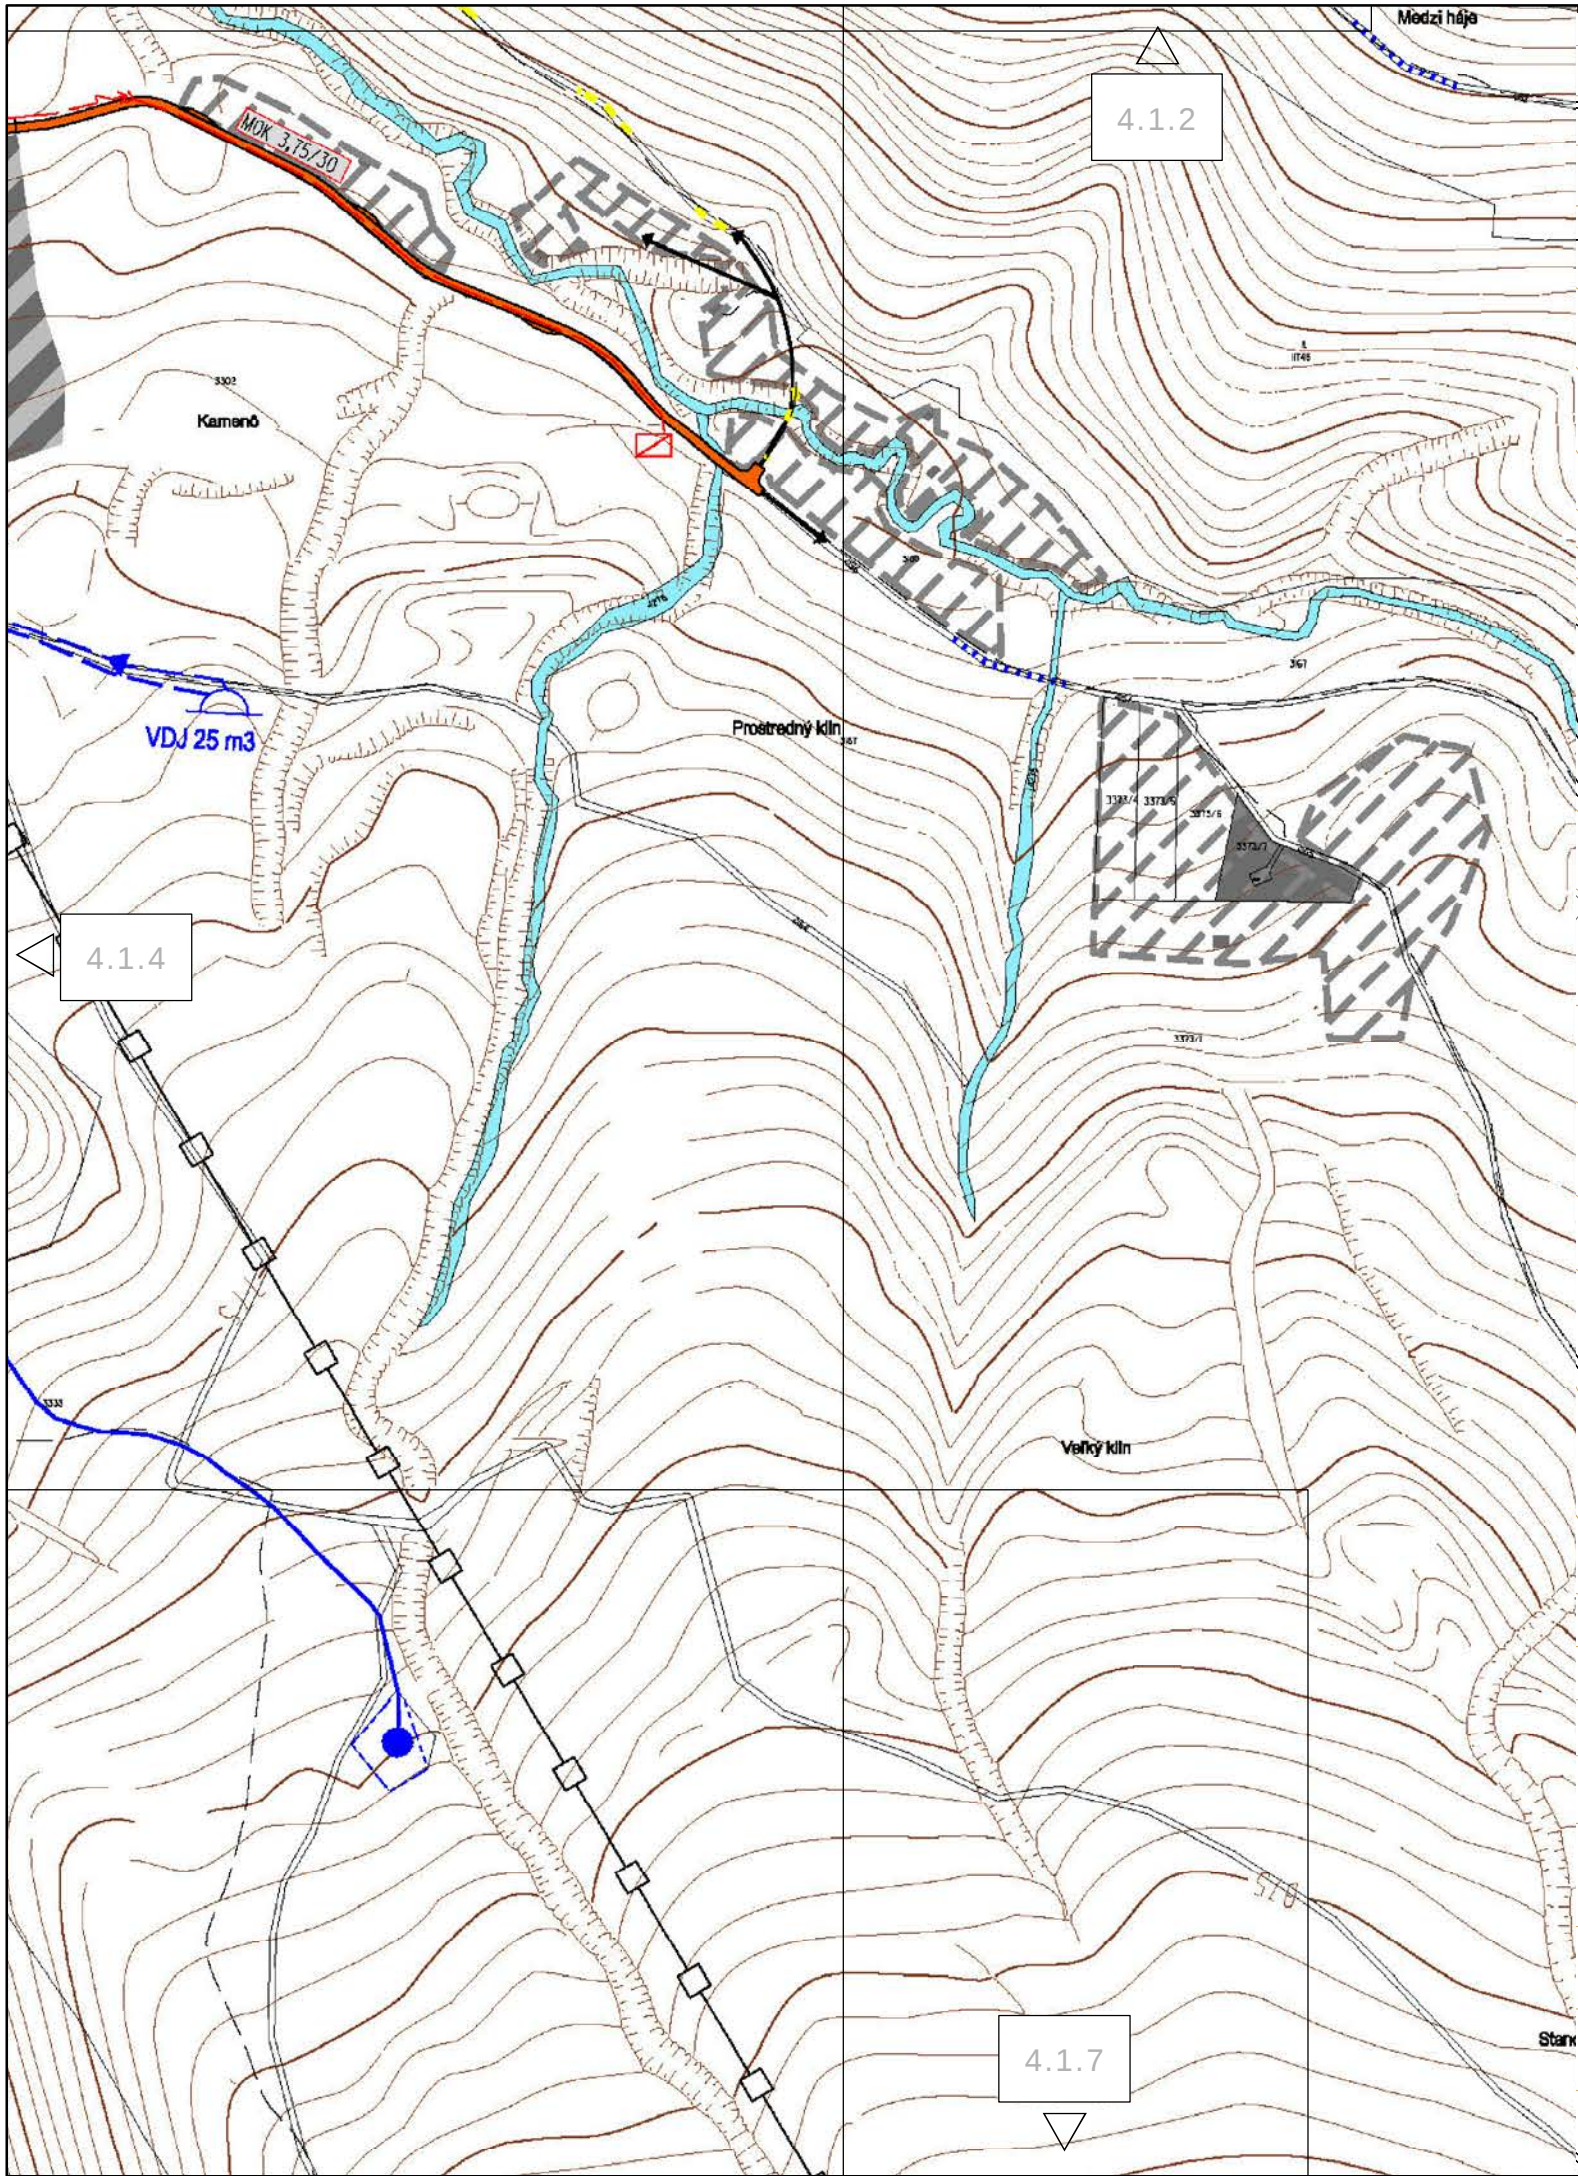



POZN.: PODKLAD BOL DOPLNENÝ NA PODKLADE VÝKRESU Č. 2 A Č. 4


ÚPN obce Chlebnice v pôvodnom znení
Výkres riešenia verejného dopravného vybavenia

4.1.5

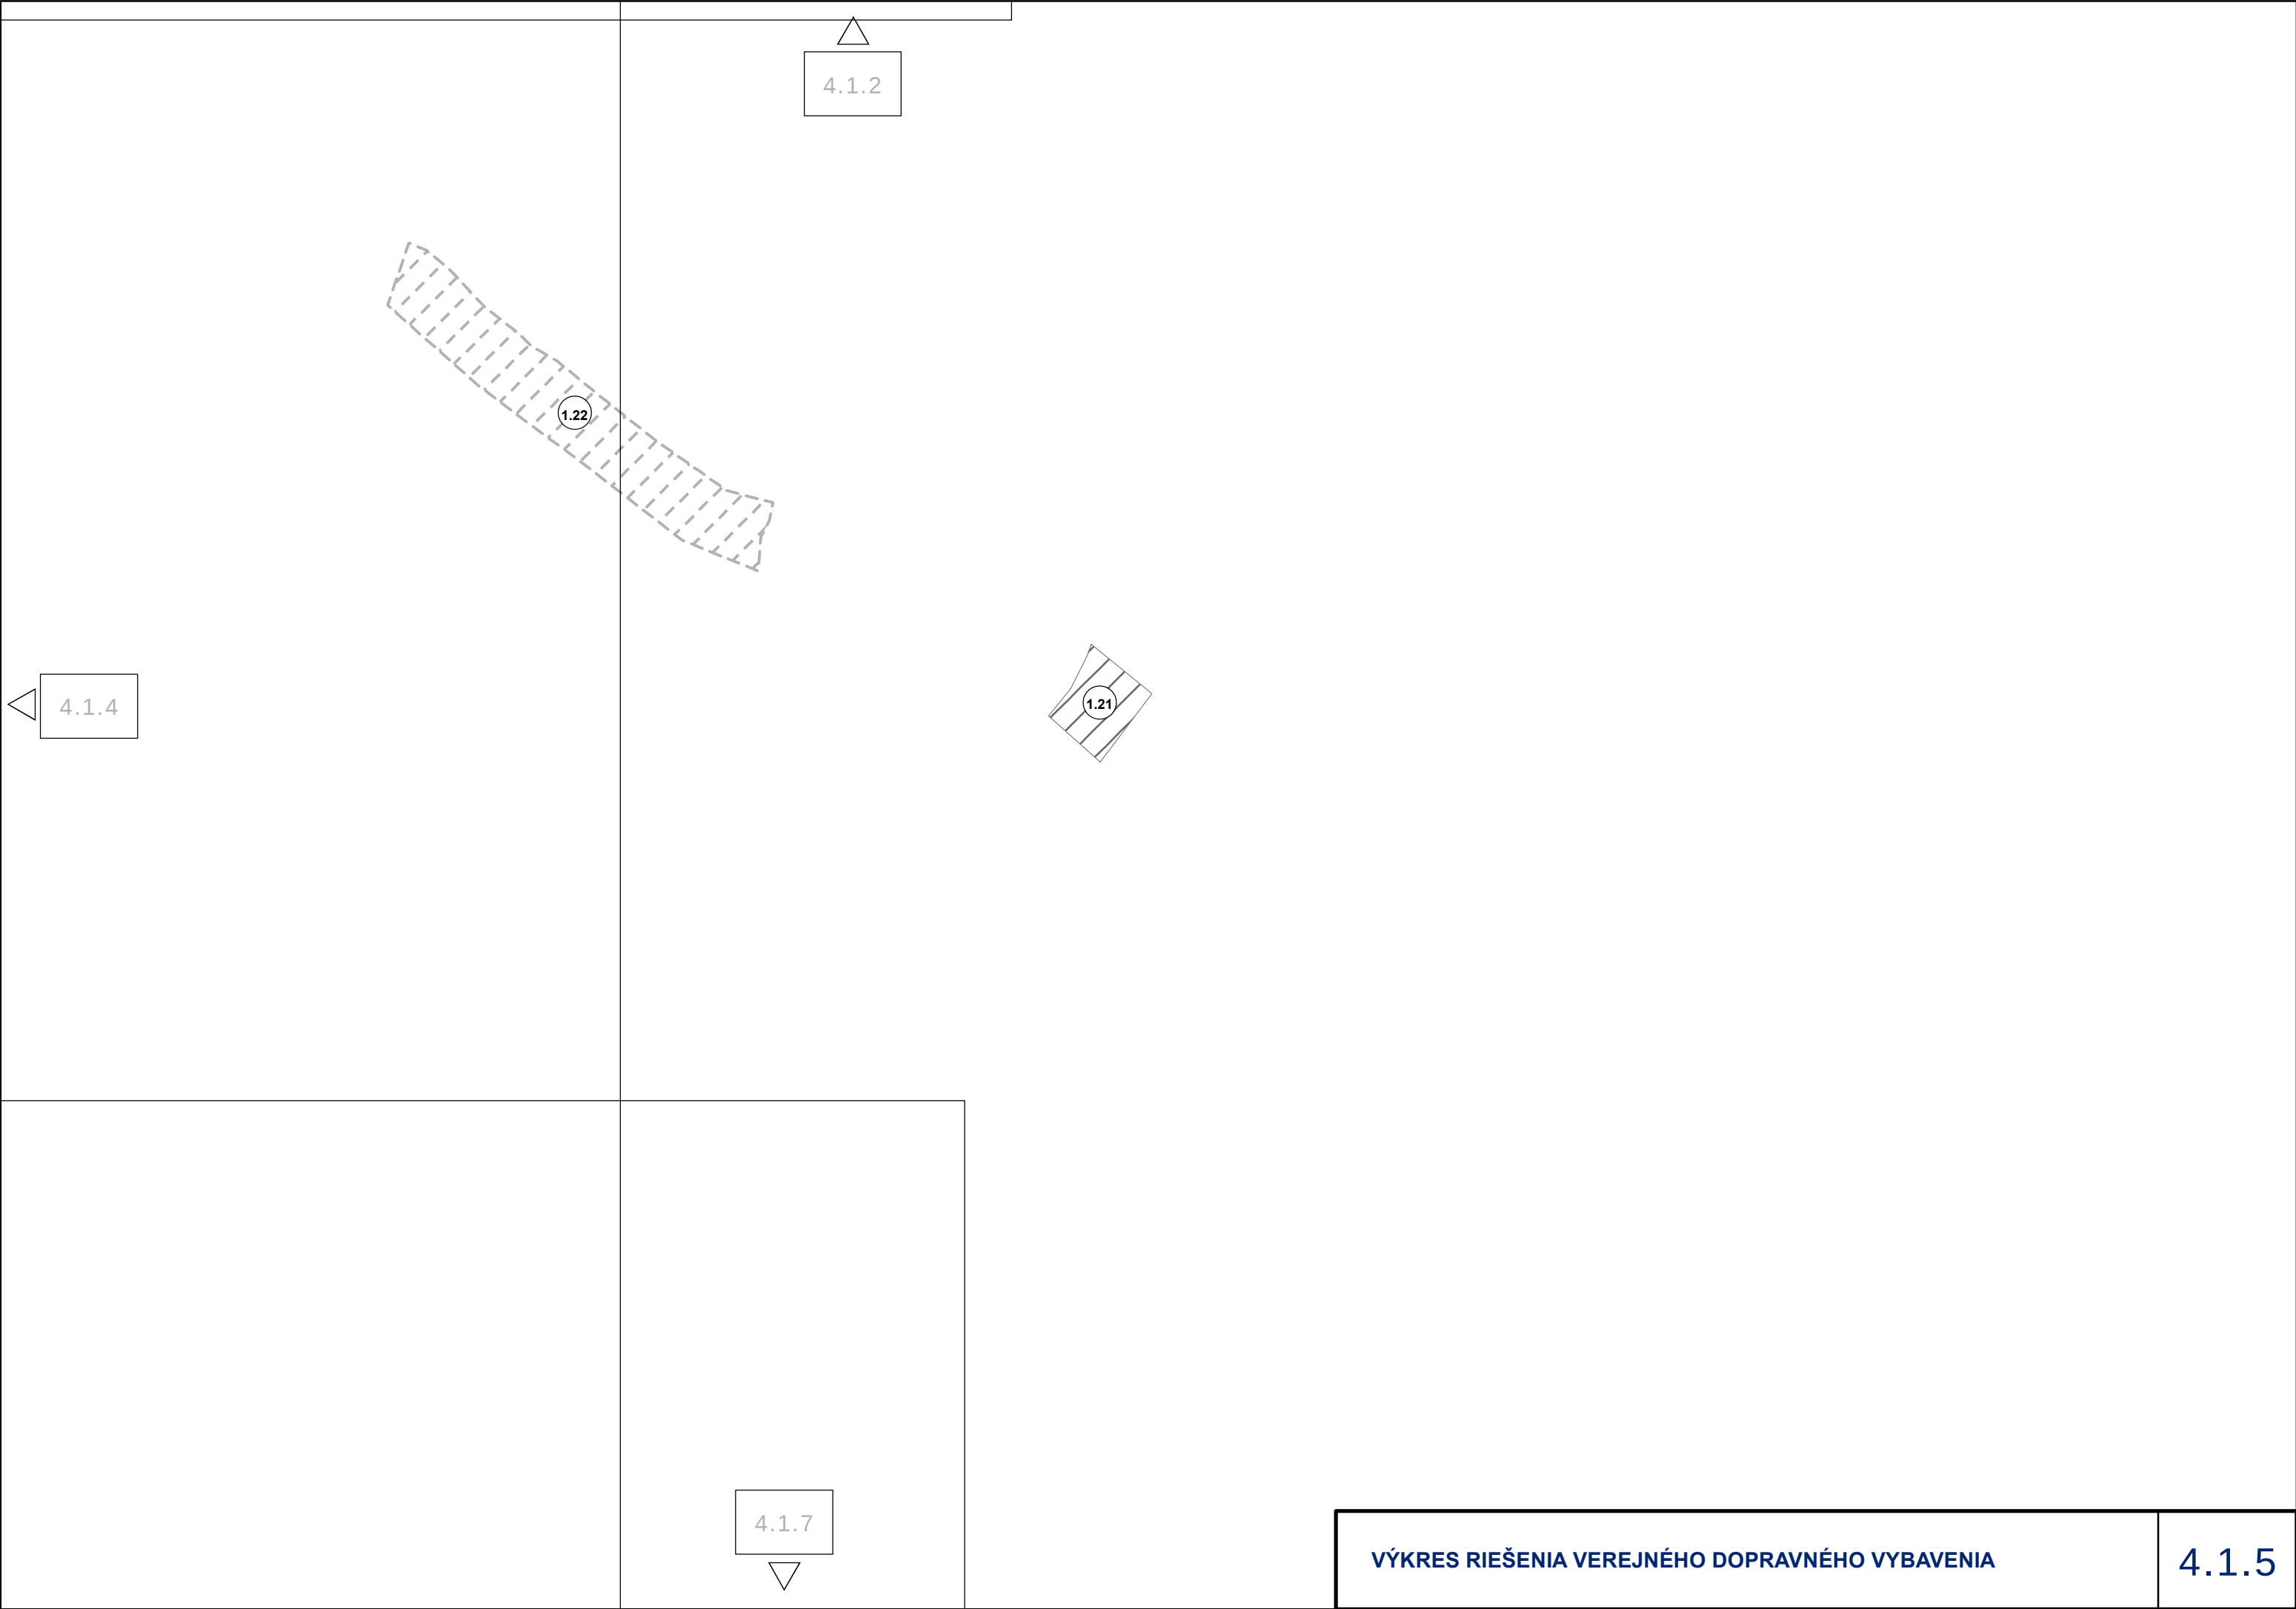

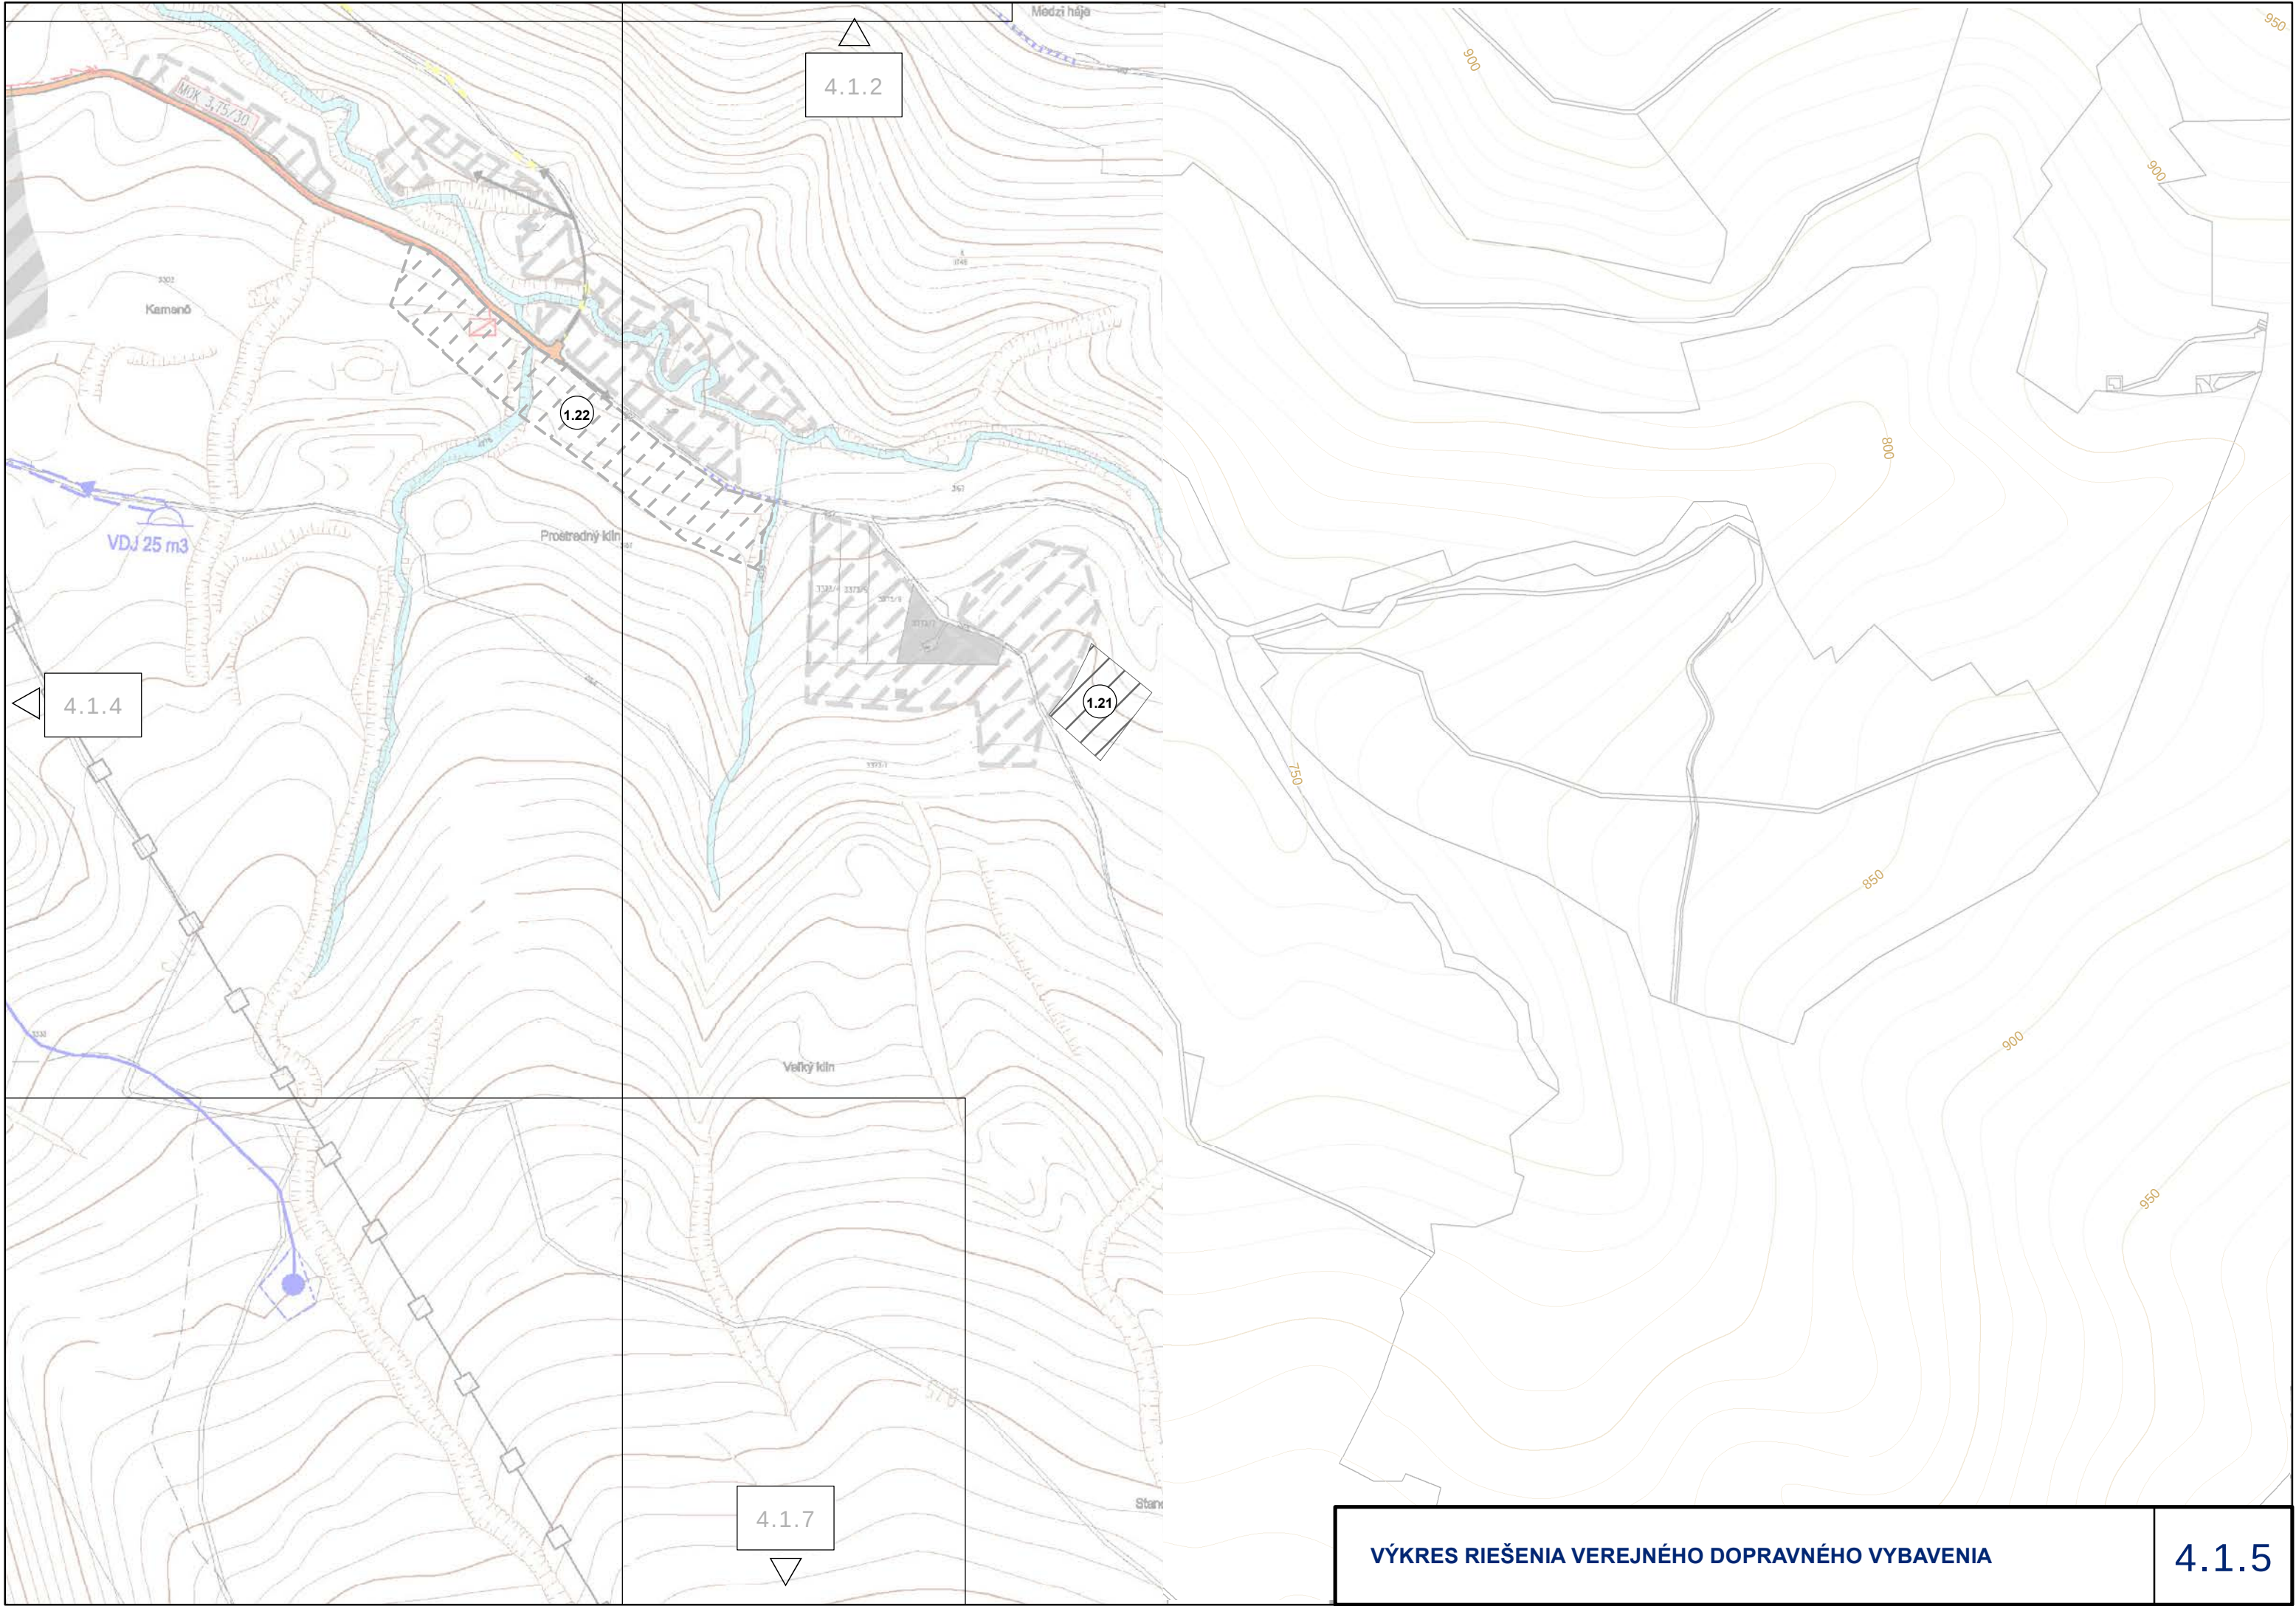

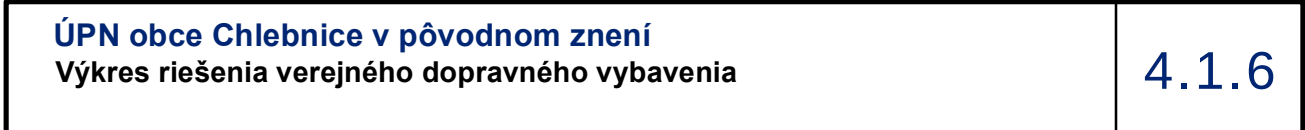


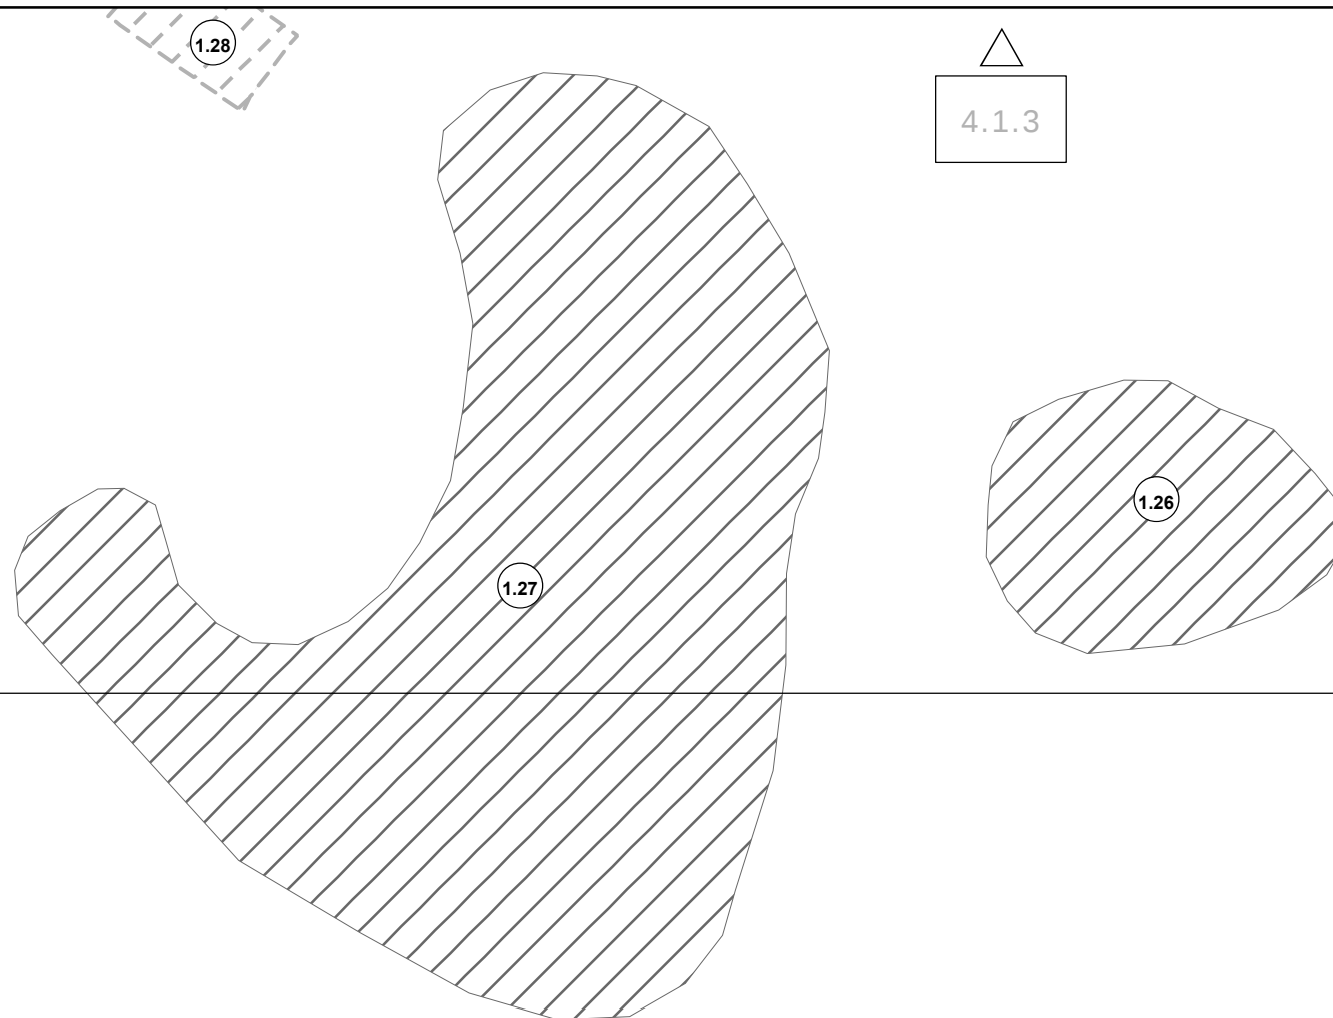


K.Ú. MALATINÁ

VÝKRES RIEŠENIA VEREJNÉHO DOPRAVNÉHO VYBAVENIA

4.1.6

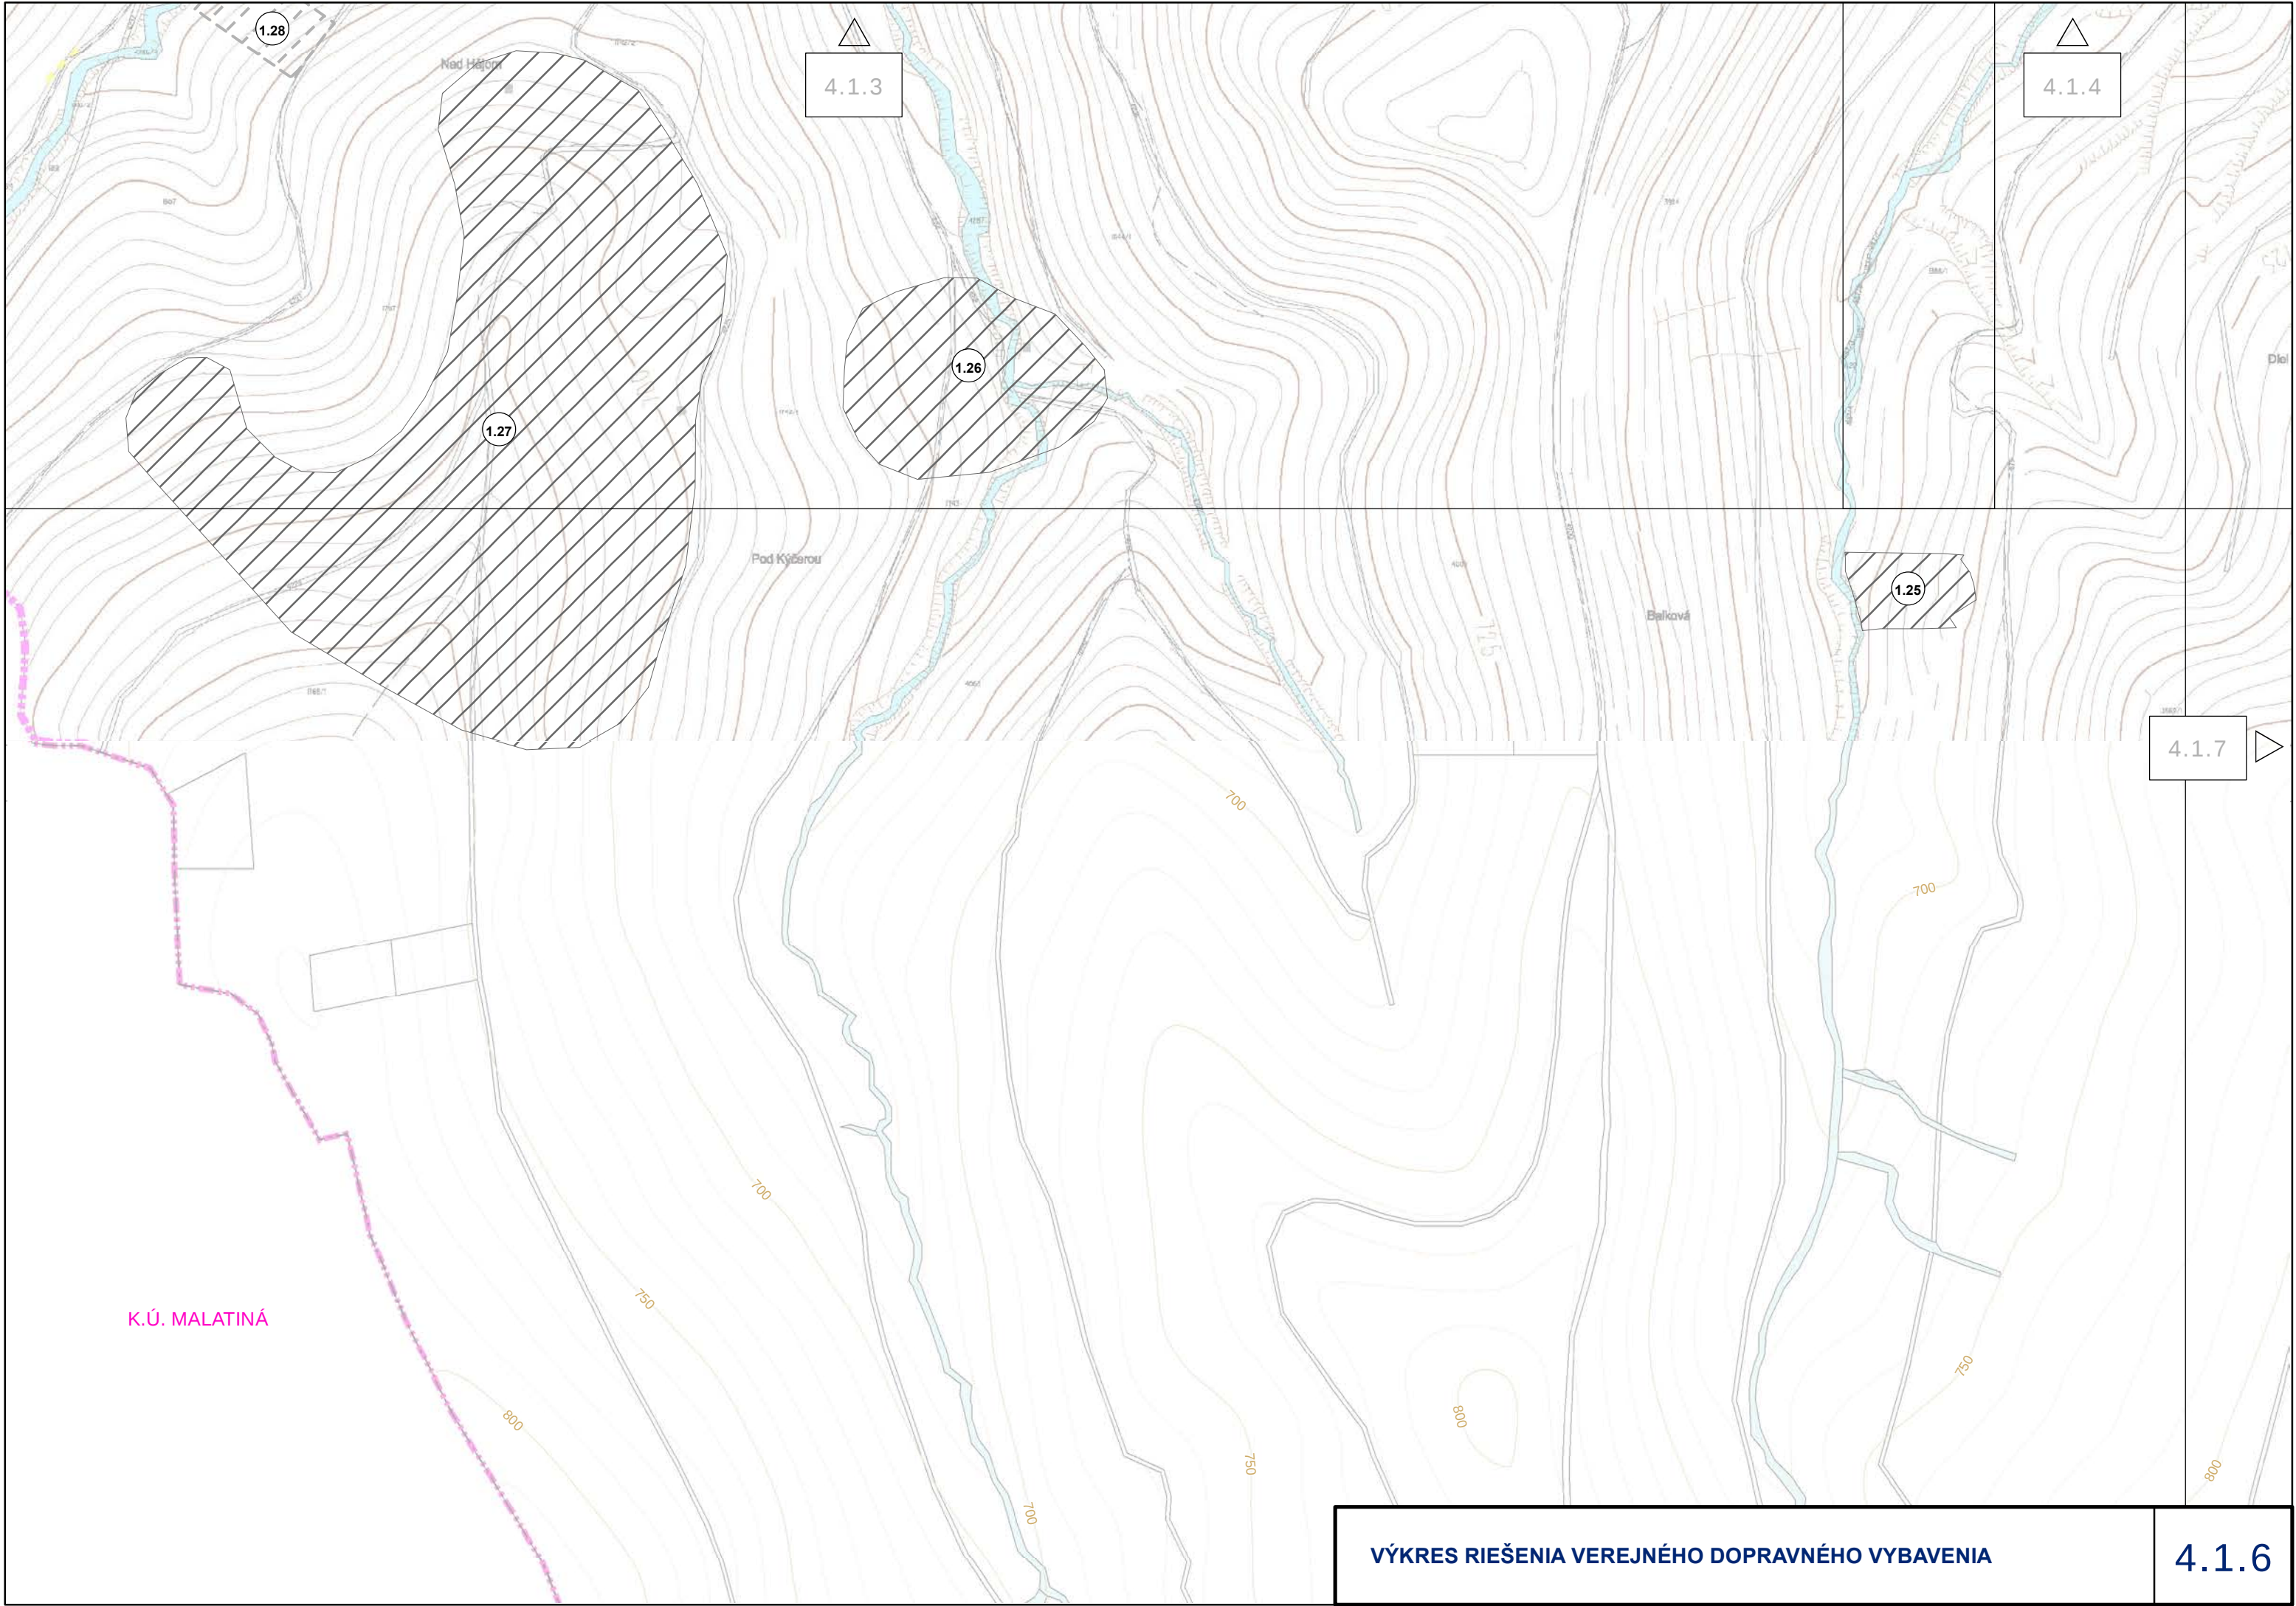

K.Ú. MALATINÁ

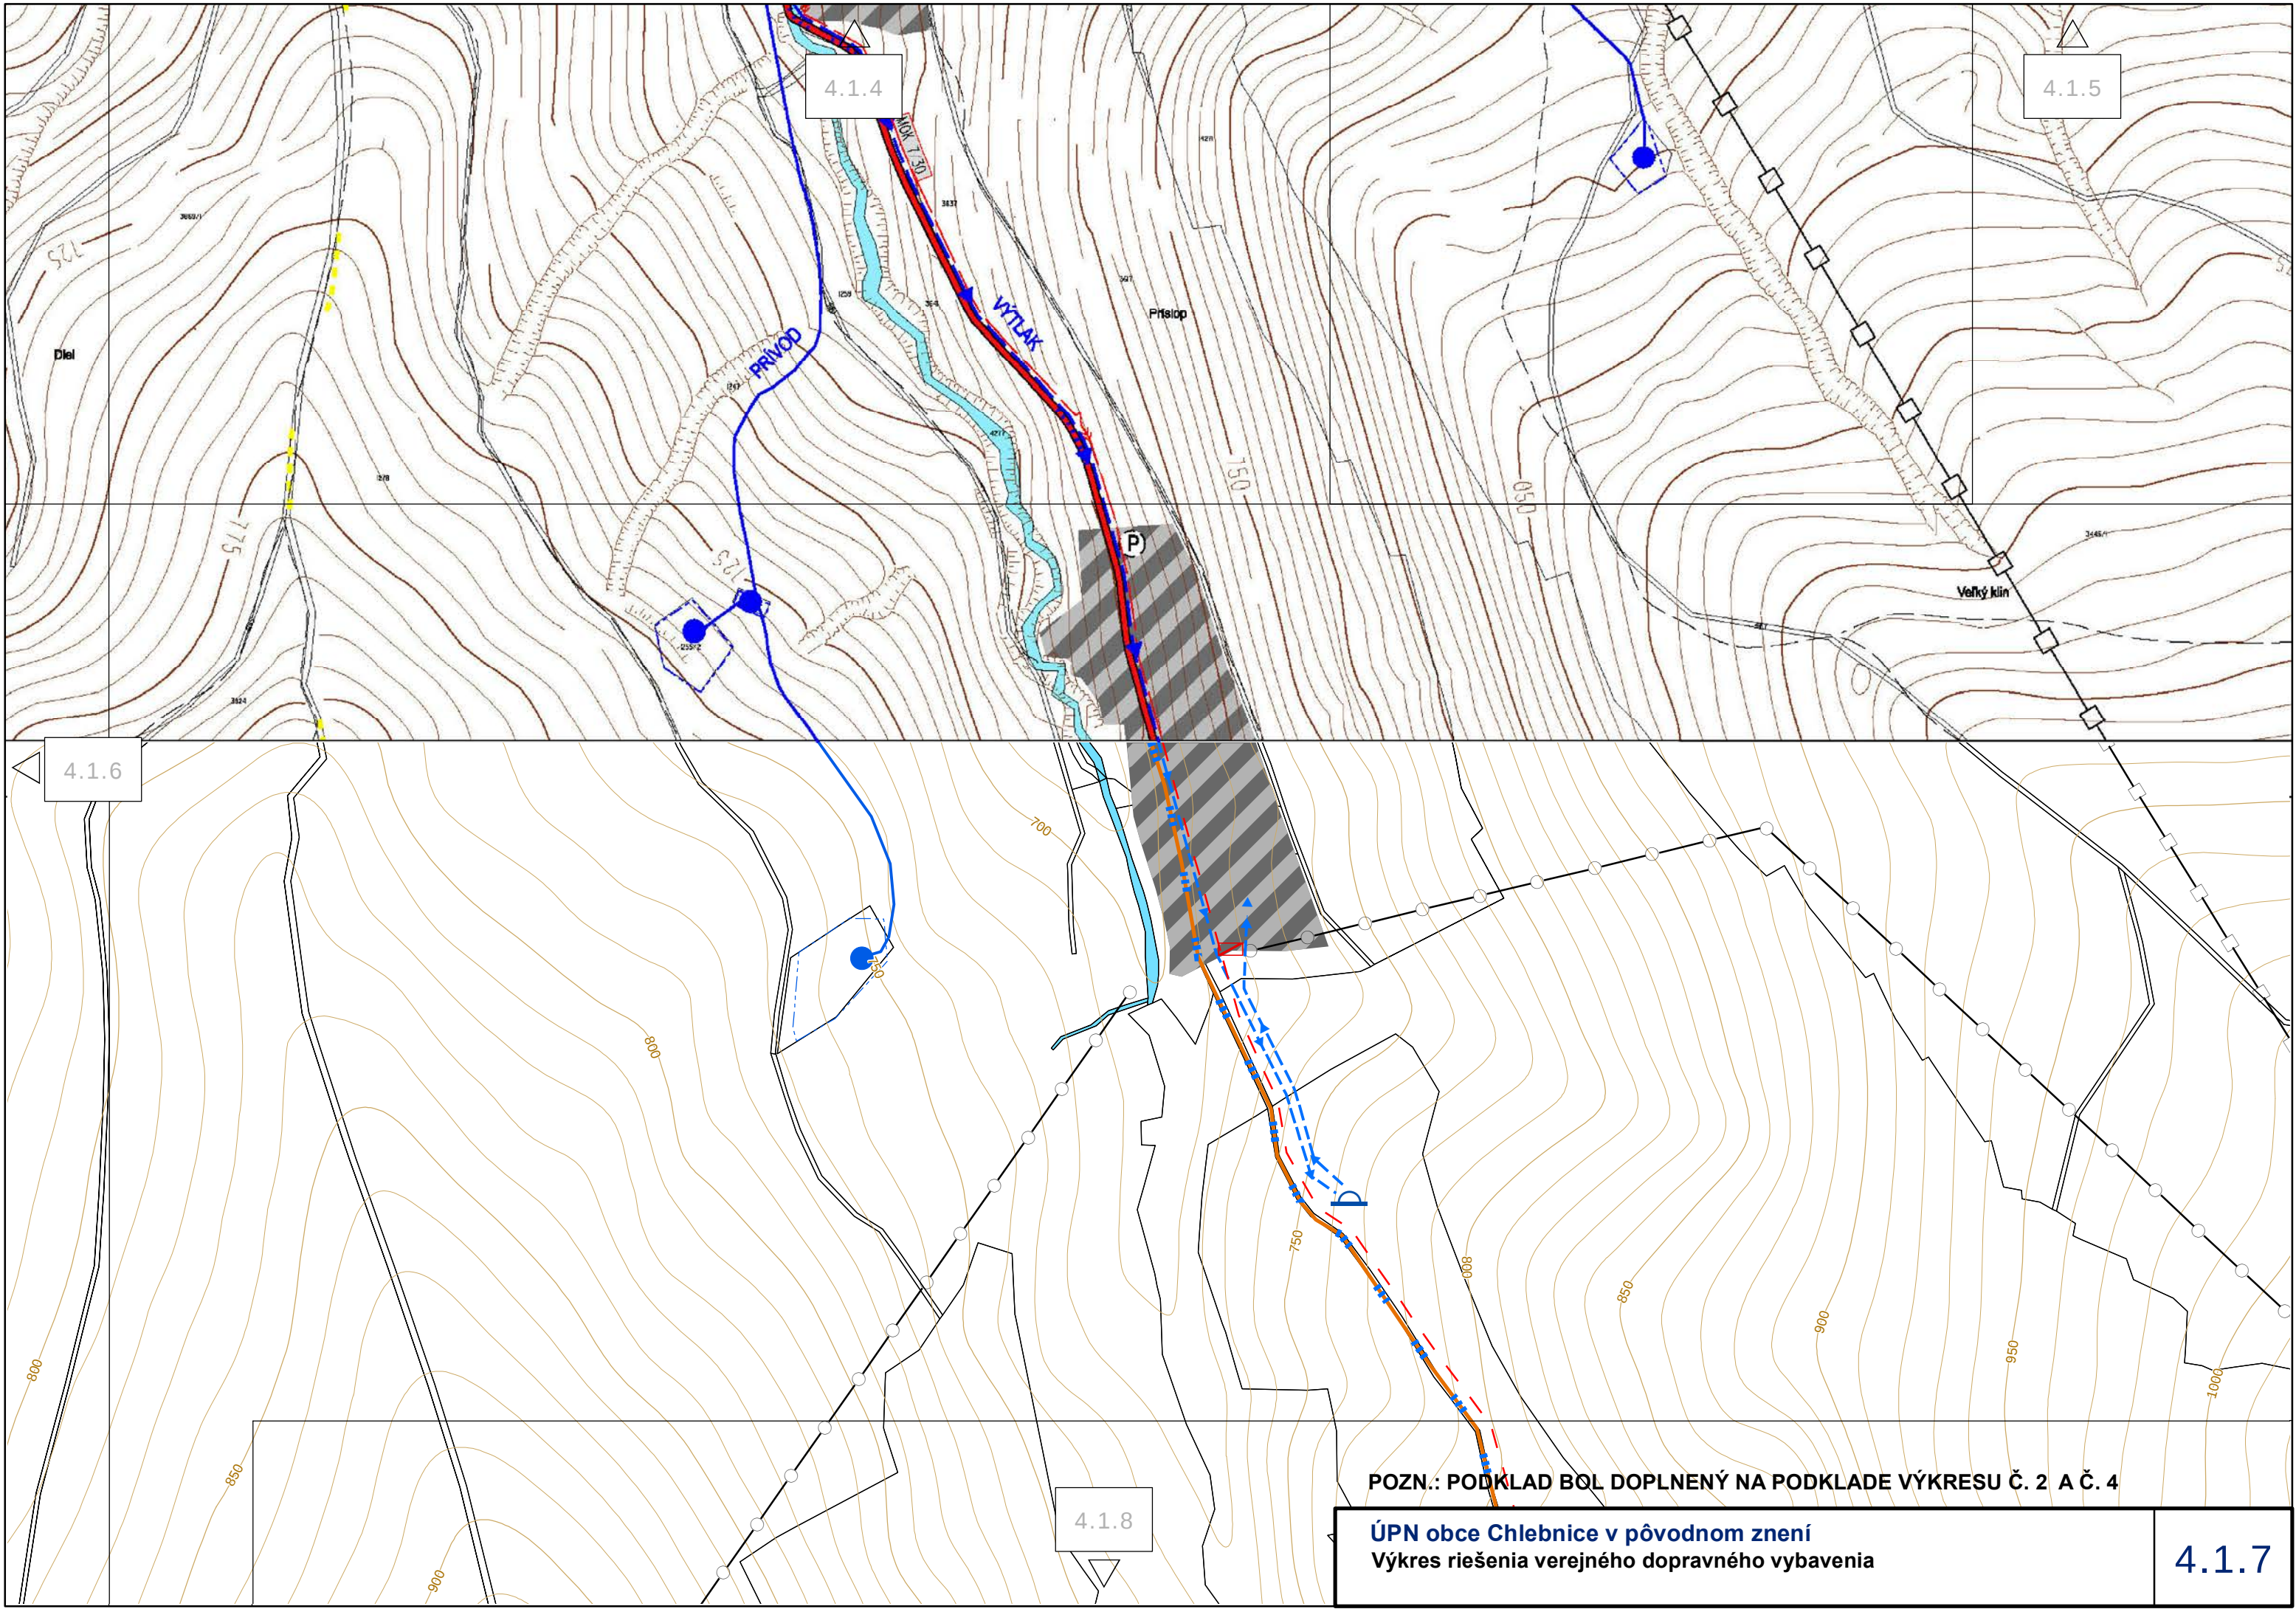

POZN.: PODKLAD BOL DOPLNENÝ NA PODKLADE VÝKRESU Č. 2 A Č. 4

ÚPN obce Chlebnice v pôvodnom znení
Výkres riešenia verejného dopravného vybavenia

