


NIŽNÝ SLAVKOV

ÚZEMNÝ PLÁN OBCE

M = 1 : 2 000

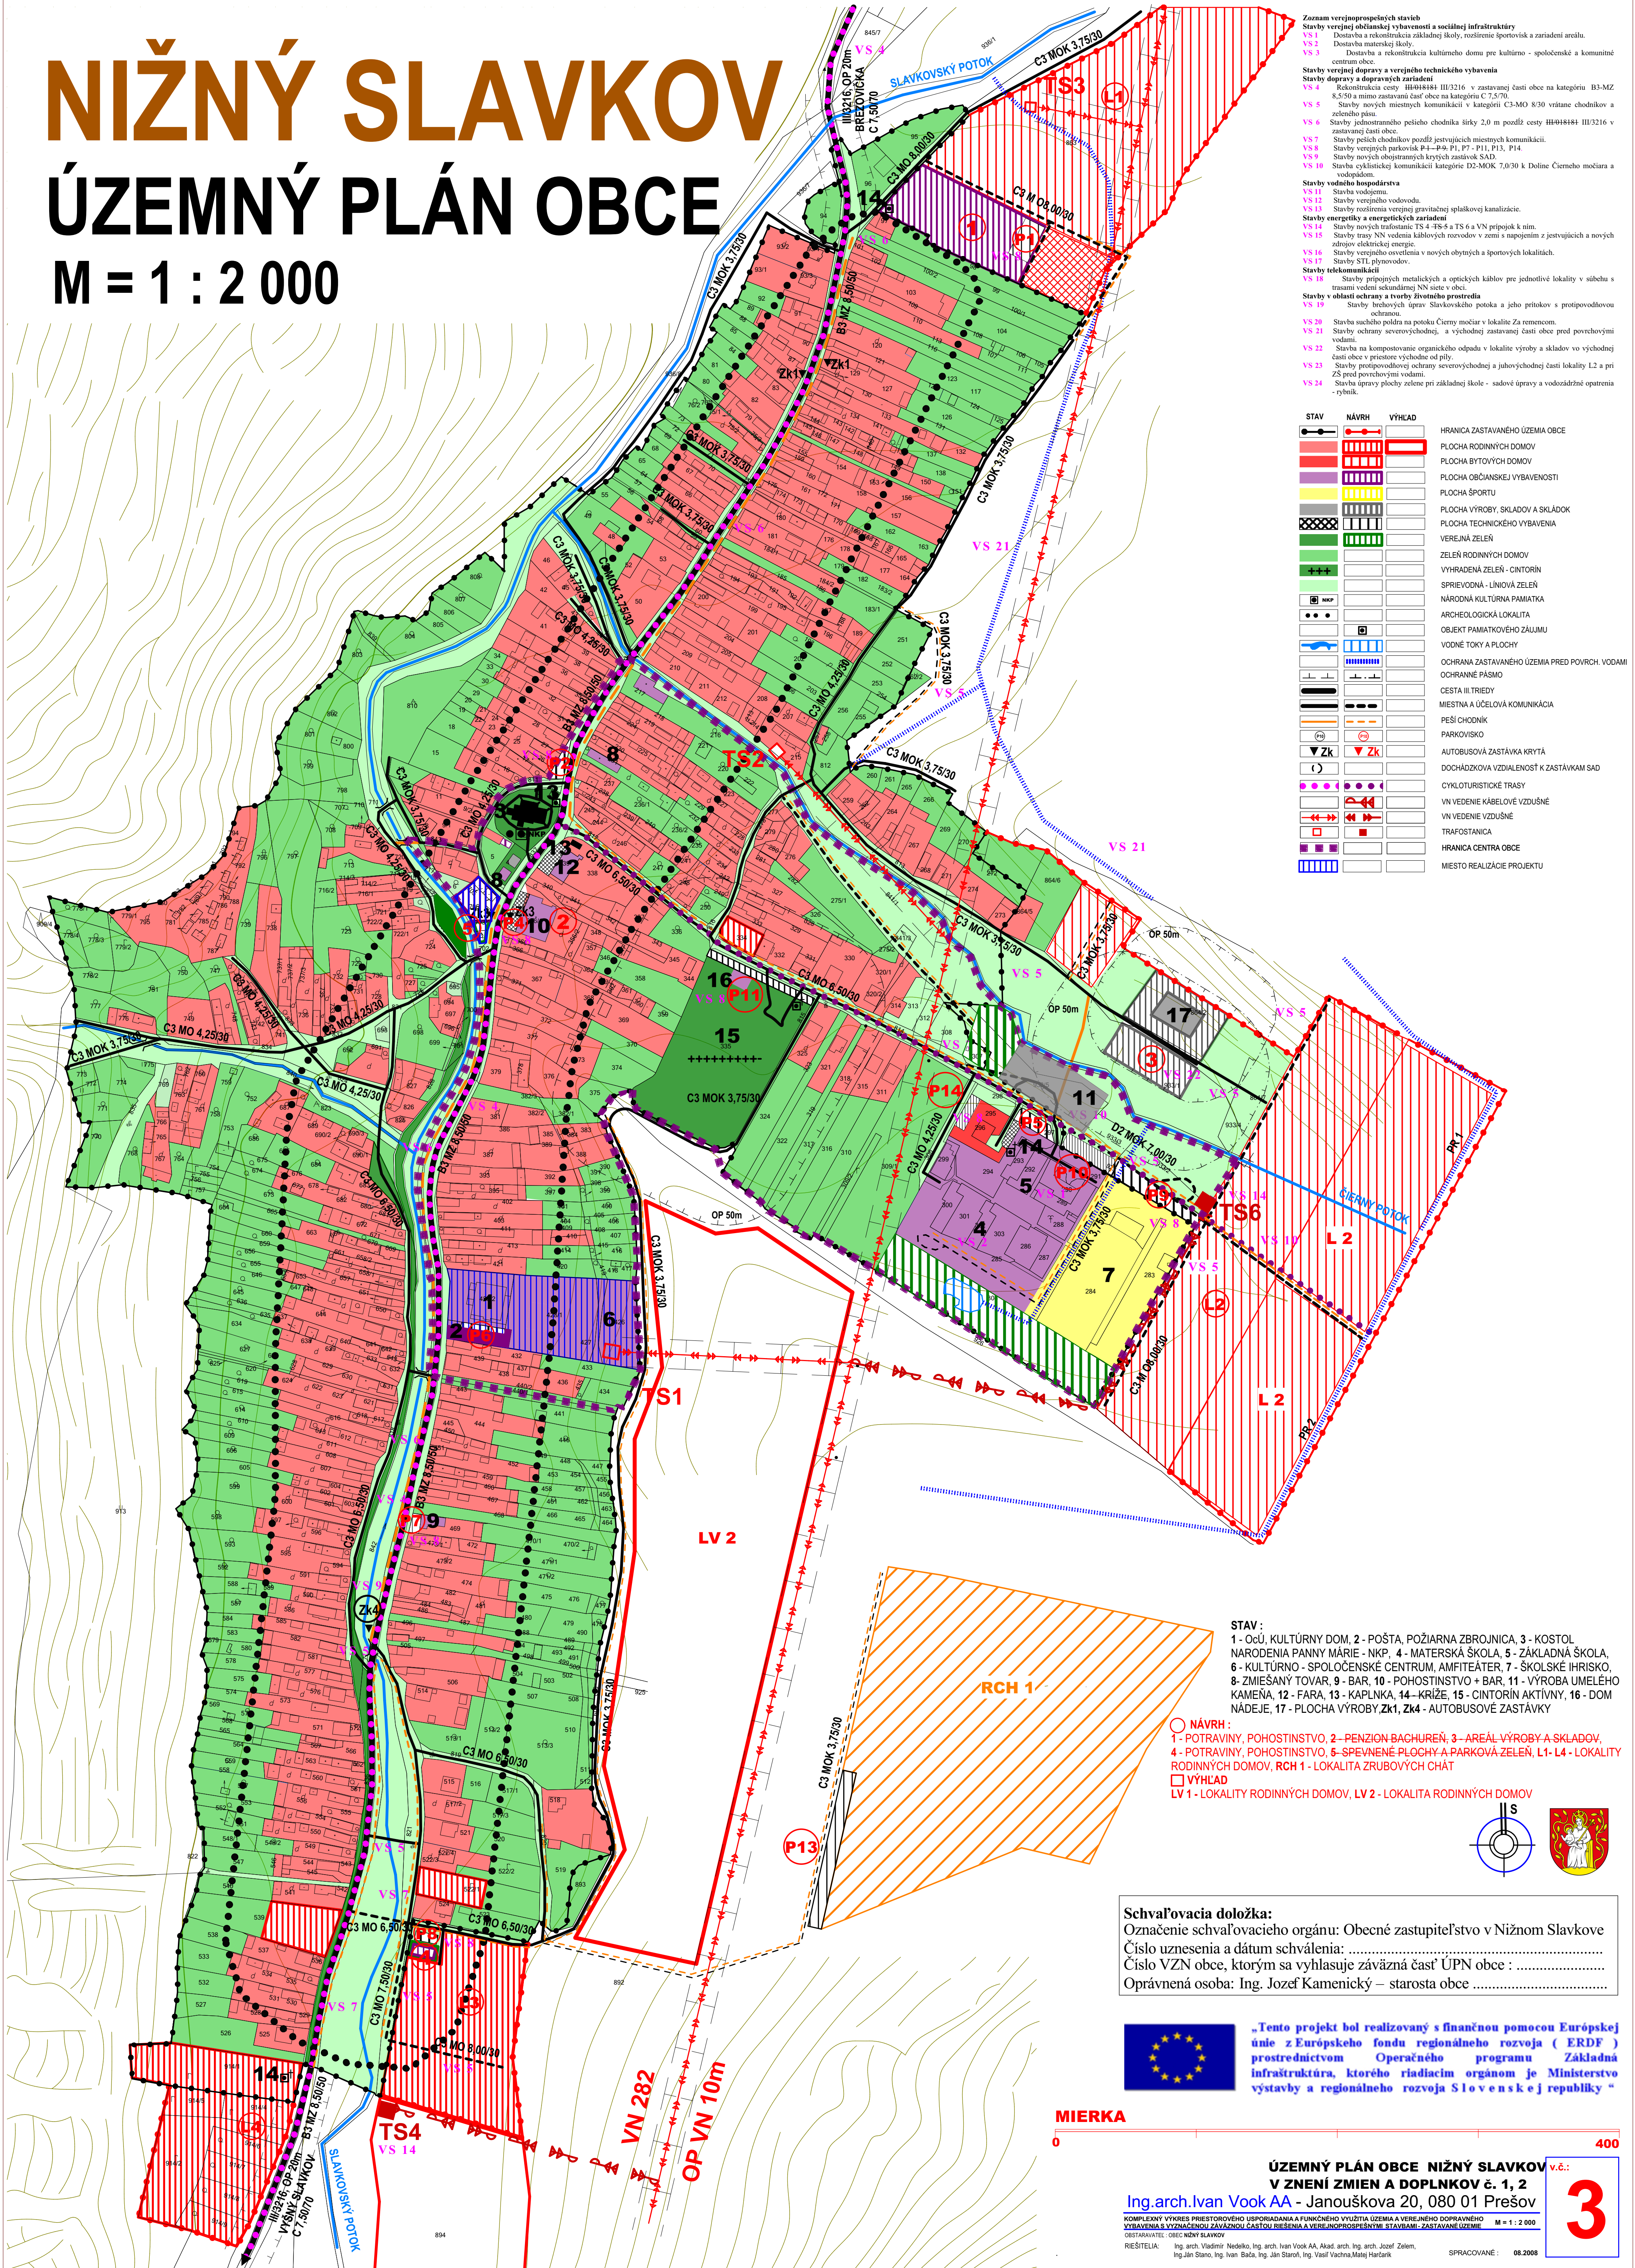

- Zoznam verejnoprojektových stavieb**
- Stavby verejnej občianskej vybavenosti a sociálnej infraštruktúry**
- VS 1 Dostavba a rekonštrukcia základnej školy, rozšírenie športoviska a zariadení areálu.
 - VS 2 Dostavba materskej školy.
 - VS 3 Dostavba a rekonštrukcia kultúrneho domu pre kultúro - spoločenskú a komunitnú činnosť.
- Stavby verejnej dopravy a verejného technického vybavenia**
- Stavby dopravy a dopravných zariadení**
- VS 4 Rekonštrukcia cesty III/3216 v zastavanej časti obce na kategóriu B3-MZ 8,5/50 a mimo zastavanú časť obce na kategóriu C 7,5/70.
 - VS 5 Stavby nových miestnych komunikácií v kategórii C3-MO 8/30 vrátane chodníkov a zeleného pásu.
 - VS 6 Stavby jednotranijného pešieho chodníka šírky 2,0 m pozdĺž cesty III/3216 v zastavanej časti obce.
 - VS 7 Stavby peších chodníkov pozdĺž existujúcich miestnych komunikácií.
 - VS 8 Stavby verejných parkovísk P4 - P4a, P1, P7, P11, P13, P14.
 - VS 9 Stavby nových obostanných krytých zastávok SAD.
 - VS 10 Stavba cyklistickej komunikácie kategórie D2-MOK 7,0/30 k Dolnej Čiernej močiare a v odľahlom.
- Stavby vodného hospodárstva**
- VS 11 Stavba vodojemu.
 - VS 12 Stavby verejného vodovodu.
 - VS 13 Stavby rozšírenia verejnej gravitačnej splaškovej kanalizácie.
- Stavby energetiky a energetických zariadení**
- VS 14 Stavby nových trafostáníc TS 4 - TS 5 a TS 6 a VN prípojok L 1n.
 - VS 15 Stavby trasy VN vedenia káblových rozvodov v zemi s napätím z existujúcich a nových zdrojov elektrickej energie.
 - VS 16 Stavby verejného osvetlenia v nových obytných a športových lokalitách.
 - VS 17 Stavby STL, plinovodov.
- Stavby telekomunikácií**
- VS 18 Stavby prípojových metalických a optických káblov pre jednotlivé lokality v súbehu s trasami vedení sekundárnej VN siete v obci.
- Stavby v oblasti ochrany a tvorby životného prostredia**
- VS 19 Stavby brehových úprav Slavkovského potoka a jeho prítokov s protipovodňovou ochranou.
- VS 20** Stavba suchého poldra na potoku Čiernej močiar v lokalite Za remencom.
- VS 21** Stavby ochrany severovýchodnej, a východnej zastavanej časti obce pred povrchovými vodami.
- VS 22** Stavba na kompostovanie organického odpadu v lokalite výroby a skladov vo východnej časti obce v priestore východnej od pily.
- VS 23** Stavby protipovodňovej ochrany severovýchodnej a juhovýchodnej časti lokality L2 a pri ZS pred povrchovými vodami.
- VS 24** Stavba úprav plochy zelenej pri základnej škole - sadové úpravy a vodorozdrážne opatrenia - rybník.

STAV	NÁVRH	VÝHLAD	
			HRANICA ZASTAVANÉHO ÚZEMIA OBCE
			PLOCHA RODINNÝCH DOMOV
			PLOCHA BYTOVÝCH DOMOV
			PLOCHA OBČANSKEJ VYBAVENOSTI
			PLOCHA ŠPORTU
			PLOCHA VÝROBY, SKLADOV A SKLÁDKOV
			PLOCHA TECHNICKÉHO VYBAVENIA
			VEREJNÁ ZELEN
			ZELEN RODINNÝCH DOMOV
			VYHRADENÁ ZELEN - CINTORIN
			SPRIEVODNÁ - LINIOVÁ ZELEN
			NÁRODNÁ KULTÚRNA PAMiatKA
			ARCHEOLOGICKÁ LOKALITA
			OBJEKT PAMiatKOVÉHO ZÁJMU
			VODNÉ TOKY A PLOCHY
			OCHRANA ZASTAVANÉHO ÚZEMIA PRED POVRCH. VODAMI
			OCHRANNÉ PÁSMO
			CESTA III. TREDY
			MIESTNA A ÚČELOVÁ KOMUNIKÁCIA
			PEŠÍ CHODNÍK
			PARKOVISKO
			AUTOBUSOVÁ ZASTÁVKA KRYTÁ
			DOCHÁZKOVÁ VZDIALENOSŤ K ZASTÁVKAM SAD
			CYKLOTURISTICKÉ TRASY
			VN VEDENIE KÁBLOVÉ VZDUŠNÉ
			VN VEDENIE VZDUŠNÉ
			TRAFOSTANICA
			HRANICA CENTRA OBCE
			MIESTO REALIZÁCIE PROJEKTU

STAV :


1 - OcÚ, KULTÚRNY DOM, 2 - POŠTA, POŽIARNA ZBRojNICA, 3 - KOSTOL NARODENIA PANNY MARIÉ - NKP, 4 - MATERSKÁ ŠKOLA, 5 - ZÁKLADNÁ ŠKOLA, 6 - KULTÚRNO - SPOLOČENSKÉ CENTRUM, AMPITEÁTER, 7 - ŠKOLSKÉ IHRISKO, 8 - ZMIEŠANÝ TOVAR, 9 - BAR, 10 - POHOŠTINSTVO + BAR, 11 - VÝROBA UMELEHO KAMEŇA, 12 - FARA, 13 - KAPLNKA, 14 - KRÍŽE, 15 - CINTORÍN AKTÍVNY, 16 - DOM NÁDEJE, 17 - PLOCHA VÝROBY ZK1, ZK4 - AUTOBUSOVÉ ZASTÁVKY

NÁVRH :

1 - POTRAVINY, POHOŠTINSTVO, 2 - PENZION BACHUREŇ, 3 - AREÁL VÝROBY A SKLADOV, 4 - POTRAVINY, POHOŠTINSTVO, 5 - SPEVNENÉ PLOCHY A PARKOVÁ ZELEN, L1 - L4 - LOKALITY RODINNÝCH DOMOV, RCH 1 - LOKALITA ZRUBOVÝCH CHÁT

VÝHLAD

LV 1 - LOKALITY RODINNÝCH DOMOV, LV 2 - LOKALITA RODINNÝCH DOMOV

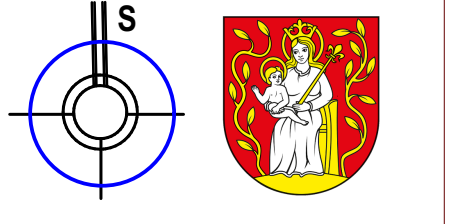

Schvaľovacia doložka:

Označenie schvaľovacieho orgánu: Obecné zastupiteľstvo v Nižnom Slavkove

Číslo uznesenia a dátum schválenia:

Číslo VZN obce, ktorým sa vyhlasuje záväzná časť ÚPN obce :

Oprávnená osoba: Ing. Jozef Kamenický – starosta obce

„Tento projekt bol realizovaný s finančnou pomocou Európskej únie z Európskeho fondu regionálneho rozvoja (ERDF) prostredníctvom Operačného programu Základná infraštruktúra, ktorého riadiacim orgánom je Ministerstvo výstavby a regionálneho rozvoja Slovenskej republiky“

MIERKA

0 400

ÚZEMNÝ PLÁN OBCE NIŽNÝ SLAVKOV

V ZNENÍ ZMIEN A DOPLNKOV č. 1, 2

Ing.arch.Ivan Vook AA - Janouškova 20, 080 01 Prešov

KOMPLEXNÝ VÝKRES PRÍSTROJOVÉHO USPORIADANIA A FUNKČNÉHO VÝUŽITIA ÚZEMIA A VEREJNÉHO DOPRAVNÉHO VYBAVENIA S VÝZNAMNÝMI ZÁVÄZNOSŤAMI DĚŠENIA A VEREJNÉHO DOPRAVNÉHO VYBAVENIA - ZASTAVANÉ ÚZEMIE

M = 1 : 2 000

OBSTARÁVATEL: OBEC NIŽNÝ SLAVKOV

RIEŠITEĽ: Ing. arch. Vladimír Nedelko, Ing. arch. Ivan Vook AA, Akad. arch. Ing. Jozef Zelen, Ing. Jan Stano, Ing. Ivan Baco, Ing. Jan Staroň, Ing. Vasil Vachna, Maty Harank

SPRACOVANÉ : 08.2008

3