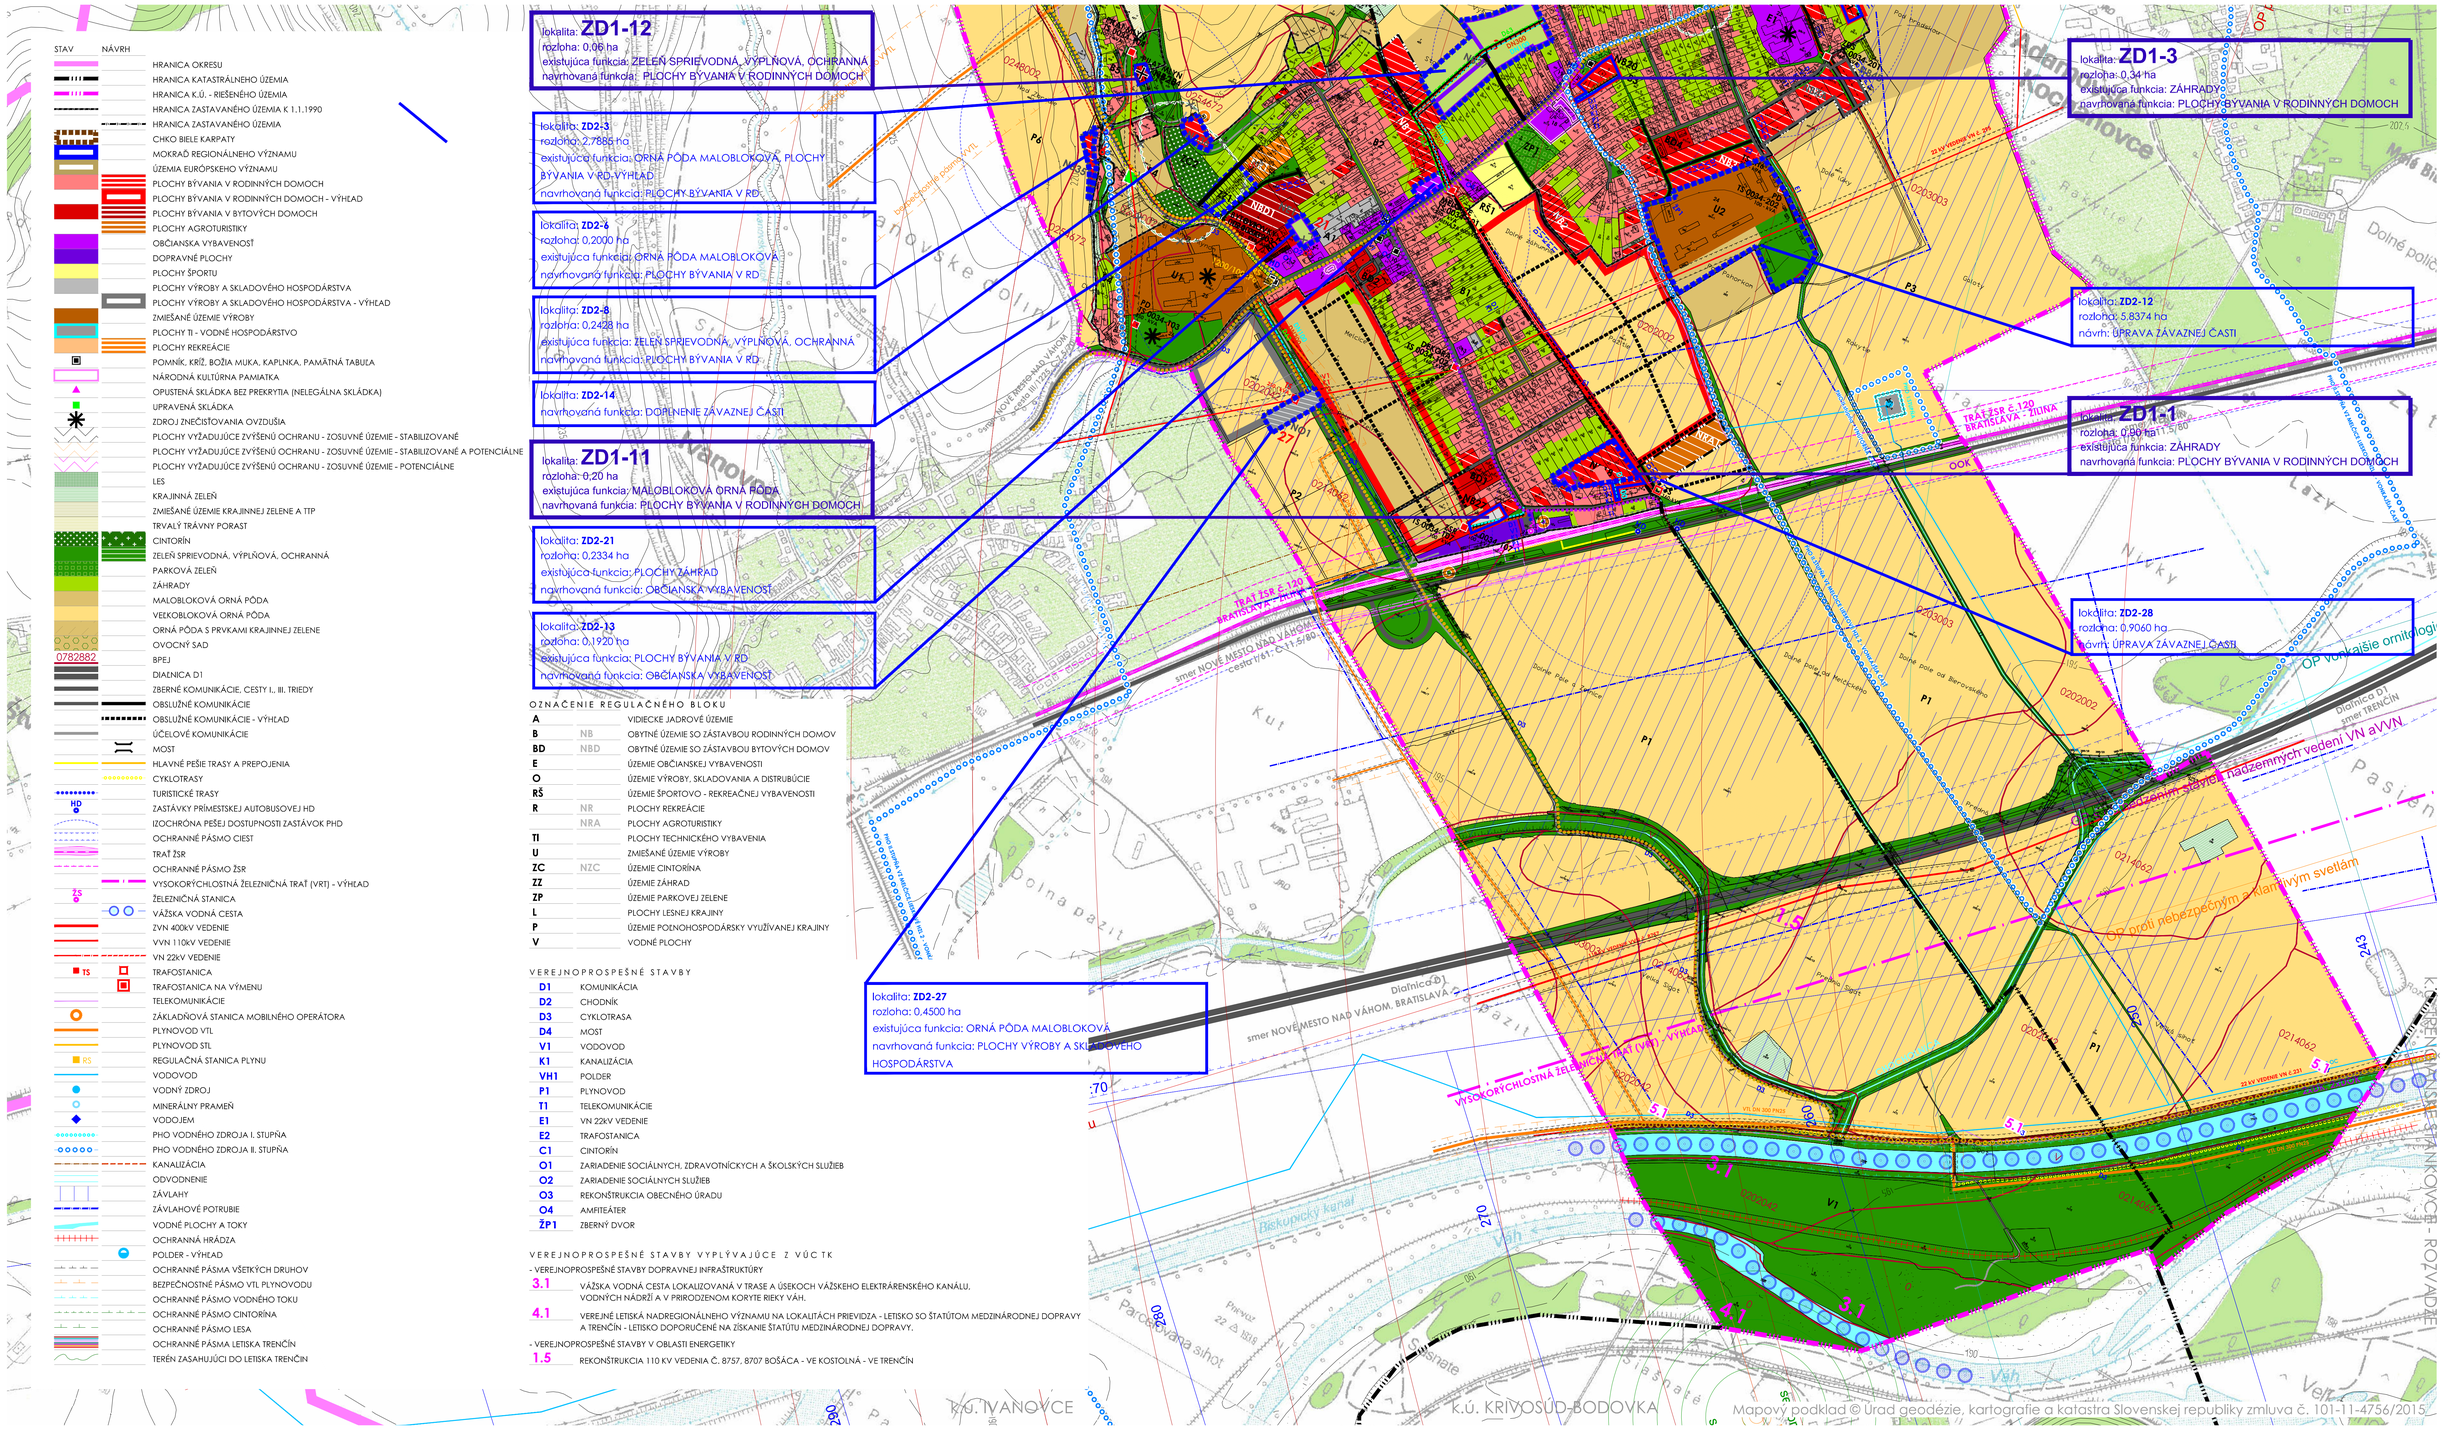

STAV NÁVRH

- HRANICA OKRESU
- HRANICA KATASTRÁLNEHO ÚZEMIA
- HRANICA K.Ú. - RIEŠENÉHO ÚZEMIA
- HRANICA ZASTAVANÉHO ÚZEMIA K 1.1.1990
- HRANICA ZASTAVANÉHO ÚZEMIA
- CHKO BIELE KARPATY
- MOKRAĎ REGIONÁLNEHO VÝZNAMU
- ÚZEMIA EURÓPSKEHO VÝZNAMU
- PLOCHY BÝVANIA V RODINNÝCH DOMOCH
- PLOCHY BÝVANIA V RODINNÝCH DOMOCH - VÝHĽAD
- PLOCHY BÝVANIA V BYTOVÝCH DOMOCH
- PLOCHY AGROTURISTIKY
- OBČIANSKA VYBAVENOSŤ
- DOPRAVNÉ PLOCHY
- PLOCHY ŠPORTU
- PLOCHY VÝROBY A SKLADOVÉHO HOSPODÁRSTVA
- PLOCHY VÝROBY A SKLADOVÉHO HOSPODÁRSTVA - VÝHĽAD
- ZMIEŠANÉ ÚZEMIE VÝROBY
- PLOCHY TI - VODNÉ HOSPODÁRSTVO
- PLOCHY REKREÁCIE
- POMNÍK, KRÍŽ, BOŽIA MÚKA, KAPLNKA, PAMÄTNÁ TABUĽA
- NÁRODNÁ KULTÚRNA PAMIATKA
- OPUSTENÁ SKLÁDKA BEZ PREKRYTIA (NELEGÁLNA SKLÁDKA)
- UPRAVENÁ SKLÁDKA
- ZDROJ ZNEČISŤOVANIA OVZDUŠIA
- PLOCHY VYŽADUJÚCE ZVÝŠENÚ OCHRANU - ZOSUVNÉ ÚZEMIE - STABILIZOVANÉ
- PLOCHY VYŽADUJÚCE ZVÝŠENÚ OCHRANU - ZOSUVNÉ ÚZEMIE - STABILIZOVANÉ A POTENCIÁLNE
- PLOCHY VYŽADUJÚCE ZVÝŠENÚ OCHRANU - ZOSUVNÉ ÚZEMIE - POTENCIÁLNE
- LES
- KRAJINNÁ ZEĽEŇ
- ZMIEŠANÉ ÚZEMIE KRAJINNEJ ZELENE A TTP
- TRVALÝ TRÁVNY PORAST
- CINTORÍN
- ZEĽEŇ SPRIEVODNÁ, VÝPLŇOVÁ, OCHRANNÁ
- PARKOVÁ ZEĽEŇ
- ZÁHRADY
- MALOBLOKOVÁ ORNÁ PÔDA
- VEĽKOBLOKOVÁ ORNÁ PÔDA
- ORNÁ PÔDA S PRVKAMI KRAJINNEJ ZELENE
- OVOCNÝ SAD
- 0782882 BPEJ
- DIAĽNICA D1
- ZBERNÉ KOMUNIKÁCIE, CESTY I., III. TRIEDY
- OBSLUŽNÉ KOMUNIKÁCIE
- OBSLUŽNÉ KOMUNIKÁCIE - VÝHĽAD
- ÚČELOVÉ KOMUNIKÁCIE
- MOSTY
- HLAVNÉ PEŠIE TRASY A PREPOJENIA
- CYKLOTRASY
- TURISTICKÉ TRASY
- HD ZASTÁVKY PRÍMESTSKEJ AUTOBUSOVEJ HD
- IZOCHRÓNA PEŠEJ DOSTUPNOSTI ZASTÁVOK PHD
- OCHRANNÉ PÁSMO CIEST
- TRAŤ ŽSR
- OCHRANNÉ PÁSMO ŽSR
- VYSOKORÝCHLOSTNÁ ŽELEZNIČNÁ TRAŤ (VRT) - VÝHĽAD
- ZS ŽELEZNIČNÁ STANICA
- VÁŽSKA VODNÁ CESTA
- ZVN 400kV VEDENIE
- VVN 110kV VEDENIE
- VN 22kV VEDENIE
- TS TRAFOSTANICA
- TRAFOSTANICA NA VÝMENU
- TELEKOMUNIKÁCIE
- ZÁKLADŇOVÁ STANICA MOBILNÉHO OPERÁTORA
- PLYNOVOD VTL
- PLYNOVOD STL
- RS REGULAČNÁ STANICA PLYNU
- VODOVOD
- VODNÝ ZDROJ
- MINERÁLNY PRAMEŇ
- VODOJEM
- PHO VODNÉHO ZDROJA I. STUPŇA
- PHO VODNÉHO ZDROJA II. STUPŇA
- KANALIZÁCIA
- ODVODNENIE
- ZÁVLAHY
- ZÁVLAHOVÉ POTRUBIE
- VODNÉ PLOCHY A TOKY
- OCHRANNÁ HRÁDZA
- POLDER - VÝHĽAD
- OCHRANNÉ PÁSMA VŠETKÝCH DRUHOV
- BEZPEČNOSTNÉ PÁSMO VTL PLYNOVODU
- OCHRANNÉ PÁSMO VODNÉHO TOKU
- OCHRANNÉ PÁSMO CINTORÍNA
- OCHRANNÉ PÁSMO LESA
- OCHRANNÉ PÁSMA LETISKA TRENČÍN
- TERÉN ZASAHUJÚCI DO LETISKA TRENČÍN

OZNAČENIE REGULAČNÉHO BLOKU

A		VIDIECKE JADROVÉ ÚZEMIE
B	NB	OBYTNÉ ÚZEMIE SO ZÁSTAVBOU RODINNÝCH DOMOV
BD	NBD	OBYTNÉ ÚZEMIE SO ZÁSTAVBOU BYTOVÝCH DOMOV
E		ÚZEMIE OBČIANSKEJ VYBAVENOSTI
O		ÚZEMIE VÝROBY, SKLADOVANIA A DISTRUBÚCIE
RŠ		ÚZEMIE ŠPORTOVO - REKREAČNEJ VYBAVENOSTI
R	NR	PLOCHY REKREÁCIE
	NRA	PLOCHY AGROTURISTIKY
TI		PLOCHY TECHNICKÉHO VYBAVENIA
U		ZMIEŠANÉ ÚZEMIE VÝROBY
ZC	NZC	ÚZEMIE CINTORÍNA
ZZ		ÚZEMIE ZÁHRAD
ZP		ÚZEMIE PARKOVEJ ZELENE
L		PLOCHY LESNEJ KRAJINY
P		ÚZEMIE POTNOHOSPODÁRSKY VYUŽÍVANEJ KRAJINY
V		VODNÉ PLOCHY

VEREJNOPROSPEŠNÉ STAVBY

D1	KOMUNIKÁCIA
D2	CHODNÍK
D3	CYKLOTRASA
D4	MOST
V1	VODOVOD
K1	KANALIZÁCIA
VH1	POLDER
P1	PLYNOVOD
T1	TELEKOMUNIKÁCIE
E1	VN 22kV VEDENIE
E2	TRAFOSTANICA
C1	CINTORÍN
O1	ZARIADENIE SOCIÁLNYCH, ZDRAVOTNÍCKYCH A ŠKOLSKÝCH SLUŽIEB
O2	ZARIADENIE SOCIÁLNYCH SLUŽIEB
O3	REKONŠTRUKCIA OBECNÉHO ÚRADU
O4	AMFITEÁTER
ŽP1	ZBERNÝ DVOR

VEREJNOPROSPEŠNÉ STAVBY VYPLÝVAJÚCE Z VÚC TK

- VEREJNOPROSPEŠNÉ STAVBY DOPRAVNEJ INFRAŠTRUKTÚRY

3.1	VÁŽSKA VODNÁ CESTA LOKALIZOVANÁ V TRASE A ÚSEKOCH VÁŽSKEHO ELEKTRÁRENSKÉHO KANÁLU, VODNÝCH NÁDRŽÍ A V PRIRODZENOM KORYTE RIEKY VÁH.
4.1	VEREJNÉ LETISKÁ NADREGIONÁLNEHO VÝZNAMU NA LOKALITÁCH PRIEVIDZA - LETISKO SO ŠTATÚTOM MEDZINÁRODNEJ DOPRAVY A TRENČÍN - LETISKO DOPORUČENÉ NA ZÍSKANIE ŠTATÚTU MEDZINÁRODNEJ DOPRAVY.

- VEREJNOPROSPEŠNÉ STAVBY V OBLASTI ENERGETIKY

1.5	REKONŠTRUKCIA 110 KV VEDENIA Č. 8757, 8707 BOŠÁCA - VE KOSTOLNÁ - VE TRENČÍN

M E Ľ Č I C E - L I E S K O V É

ÚZEMNÝ PLÁN OBCE + ZMENY A DOPLNKY ÚPN Č. 1+ ZMENY A DOPLNKY ÚPN Č. 2

KOMPLEXNÝ VÝKRES PRIESTOROVÉHO USPORIADANIA A FUNKČNÉHO VYUŽÍVANIA ÚZEMIA

M 1 : 5 000

MÁJ 2022

500 (m) 250 200 150 100 50 0

KOMPLEXNÝ VÝKRES PRIESTOROVÉHO USPORIADANIA A FUNKČNÉHO VYUŽÍVANIA ÚZEMIA

OBSTARÁVATEĽ
OBEC MELČICE-LIESKOVÉ
MELČICE-LIESKOVÉ 119
913 05 MELČICE-LIESKOVÉ

SPRACOVATEĽ
ING. MÁRIA KRUMPOLCOVÁ
TOPLIANSKA 28
821 07 BRATISLAVA

2