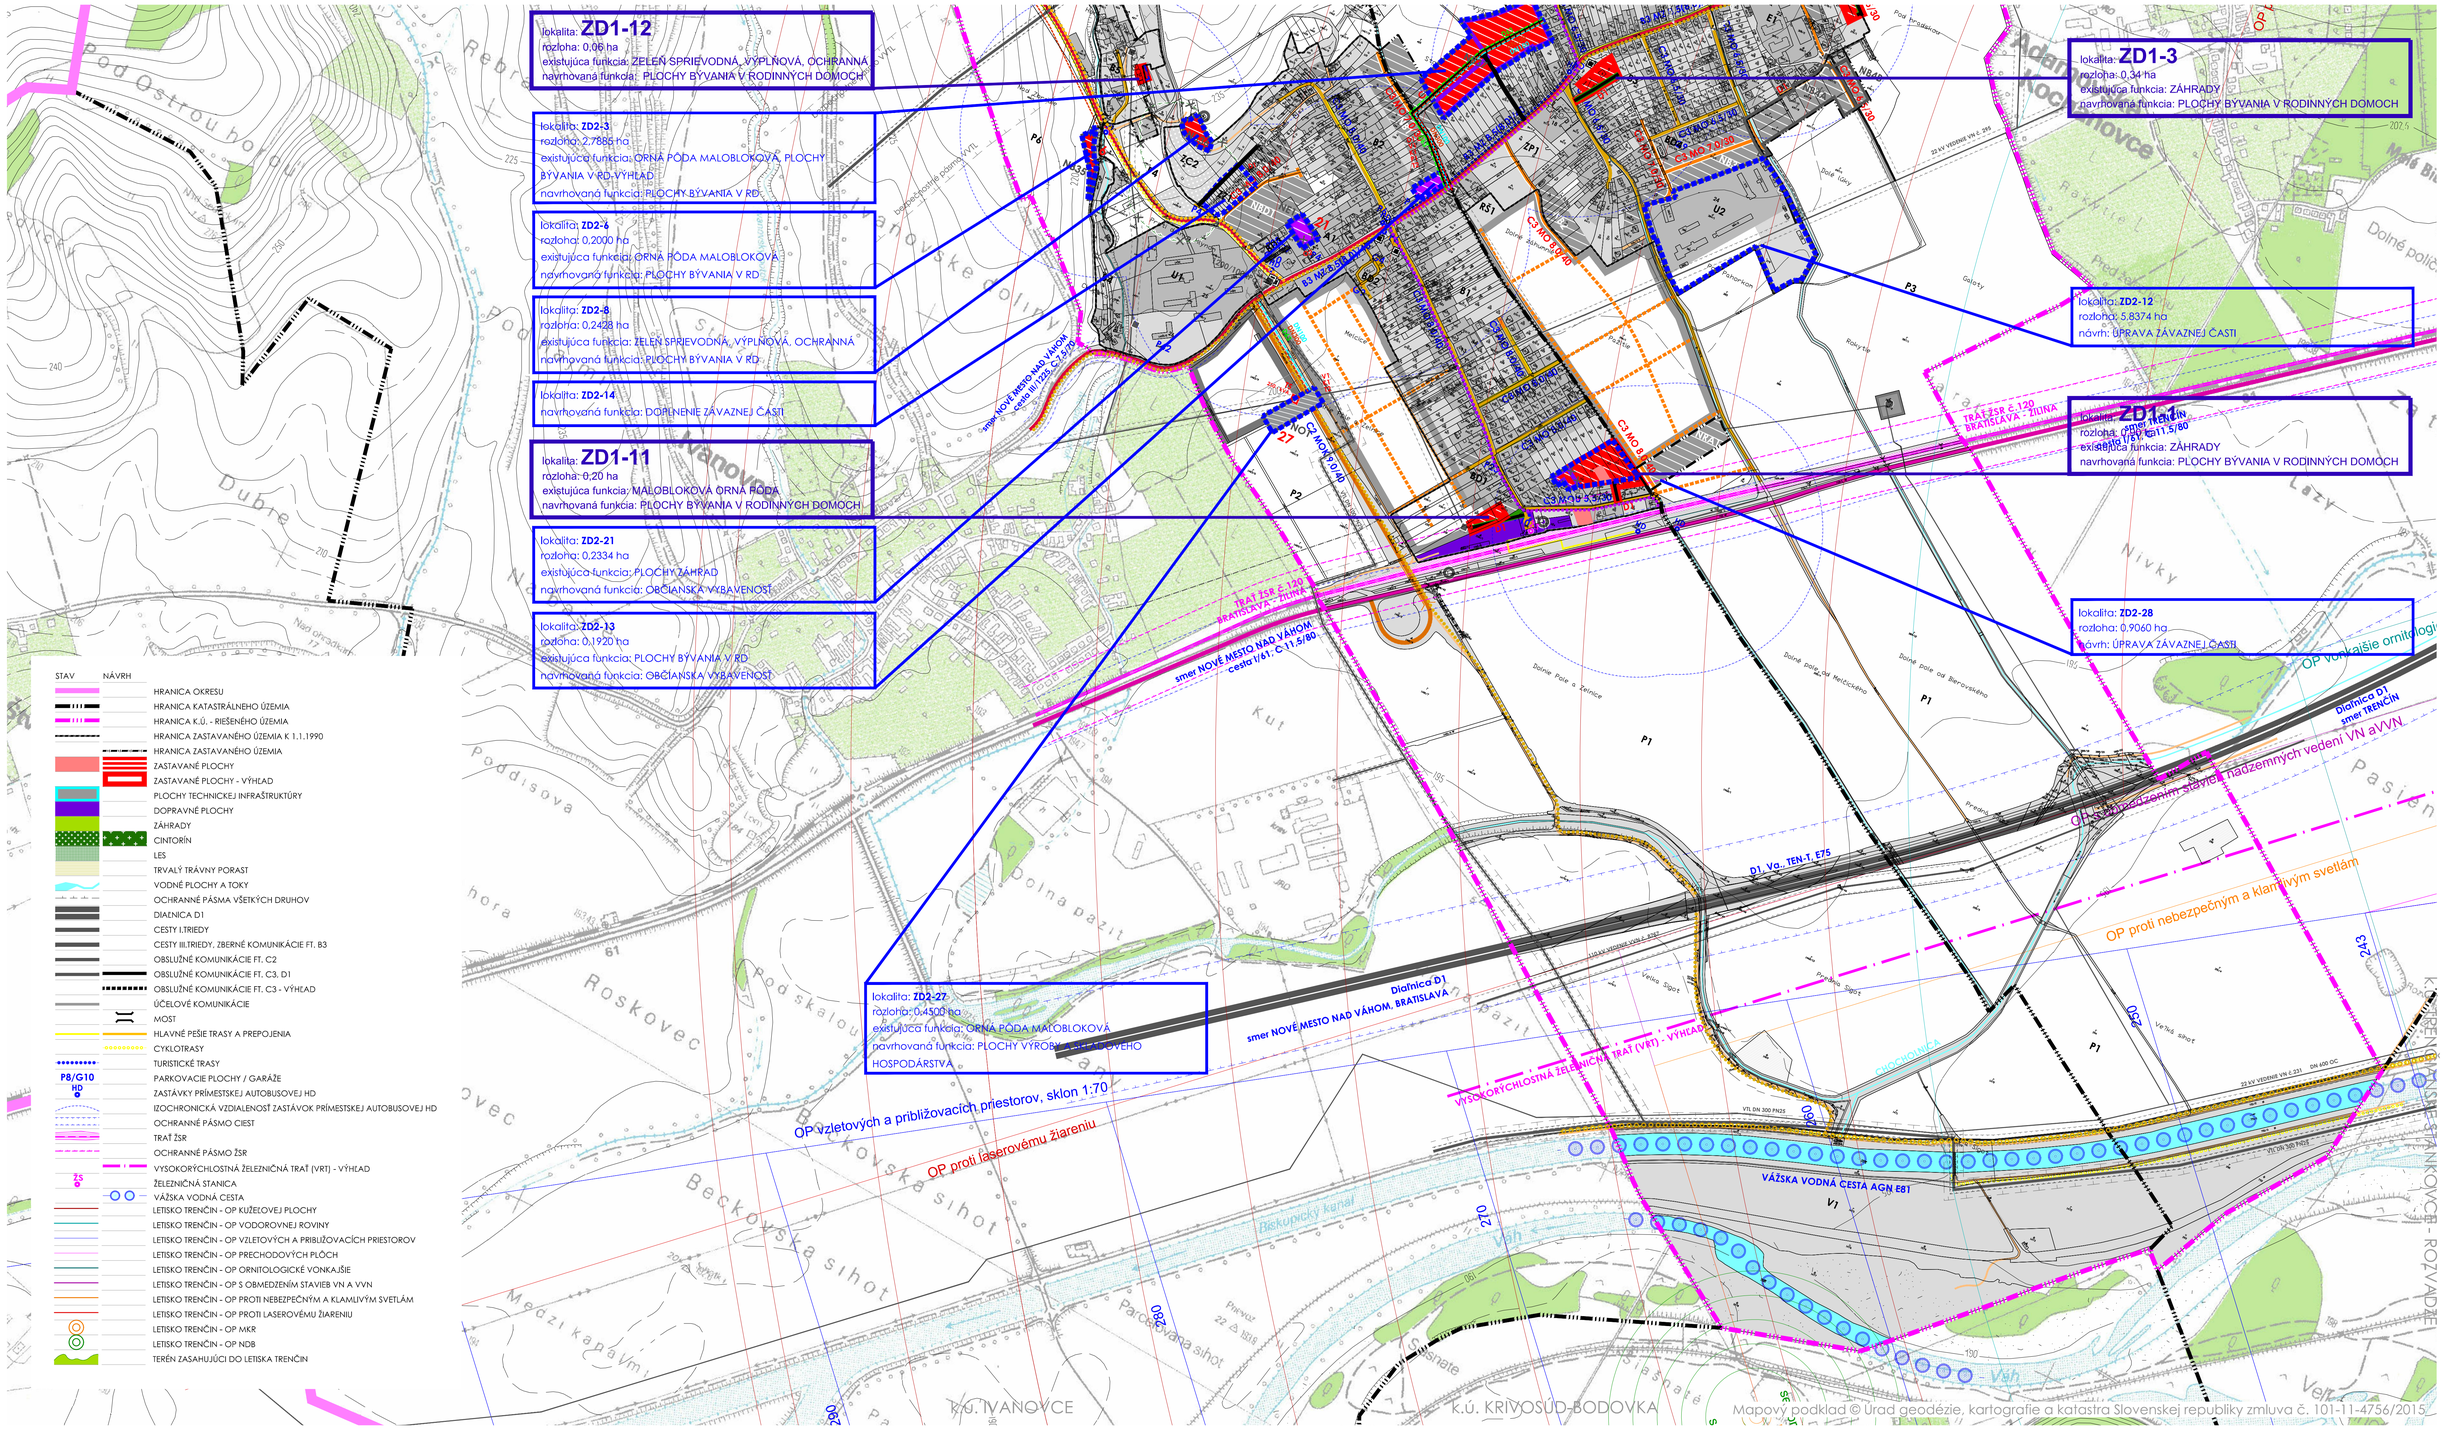

M E Ľ Č I C E - L I E S K O V É

ÚZEMNÝ PLÁN OBCE + ZMENY A DOPLNKY ÚPN Č. 1+ ZMENY A DOPLNKY ÚPN Č. 2

VÝKRES VEREJNÉHO DOPRAVNÉHO VYBAVENIA

M 1 : 5 000

MÁJ 2022

500 (m) 250 200 150 100 50 0

OBSTARÁVATEĽ
OBEC **MEĽČICE-LIESKOVÉ**
MEĽČICE-LIESKOVÉ 119
913 05 MEĽČICE-LIESKOVÉ

SPRACOVATEĽ
ING. MÁRIA KRUMPOLCOVÁ
TOPOLANSKÁ 28
821 07 BRATISLAVA

VÝKRES VEREJNÉHO DOPRAVNÉHO VYBAVENIA

4