

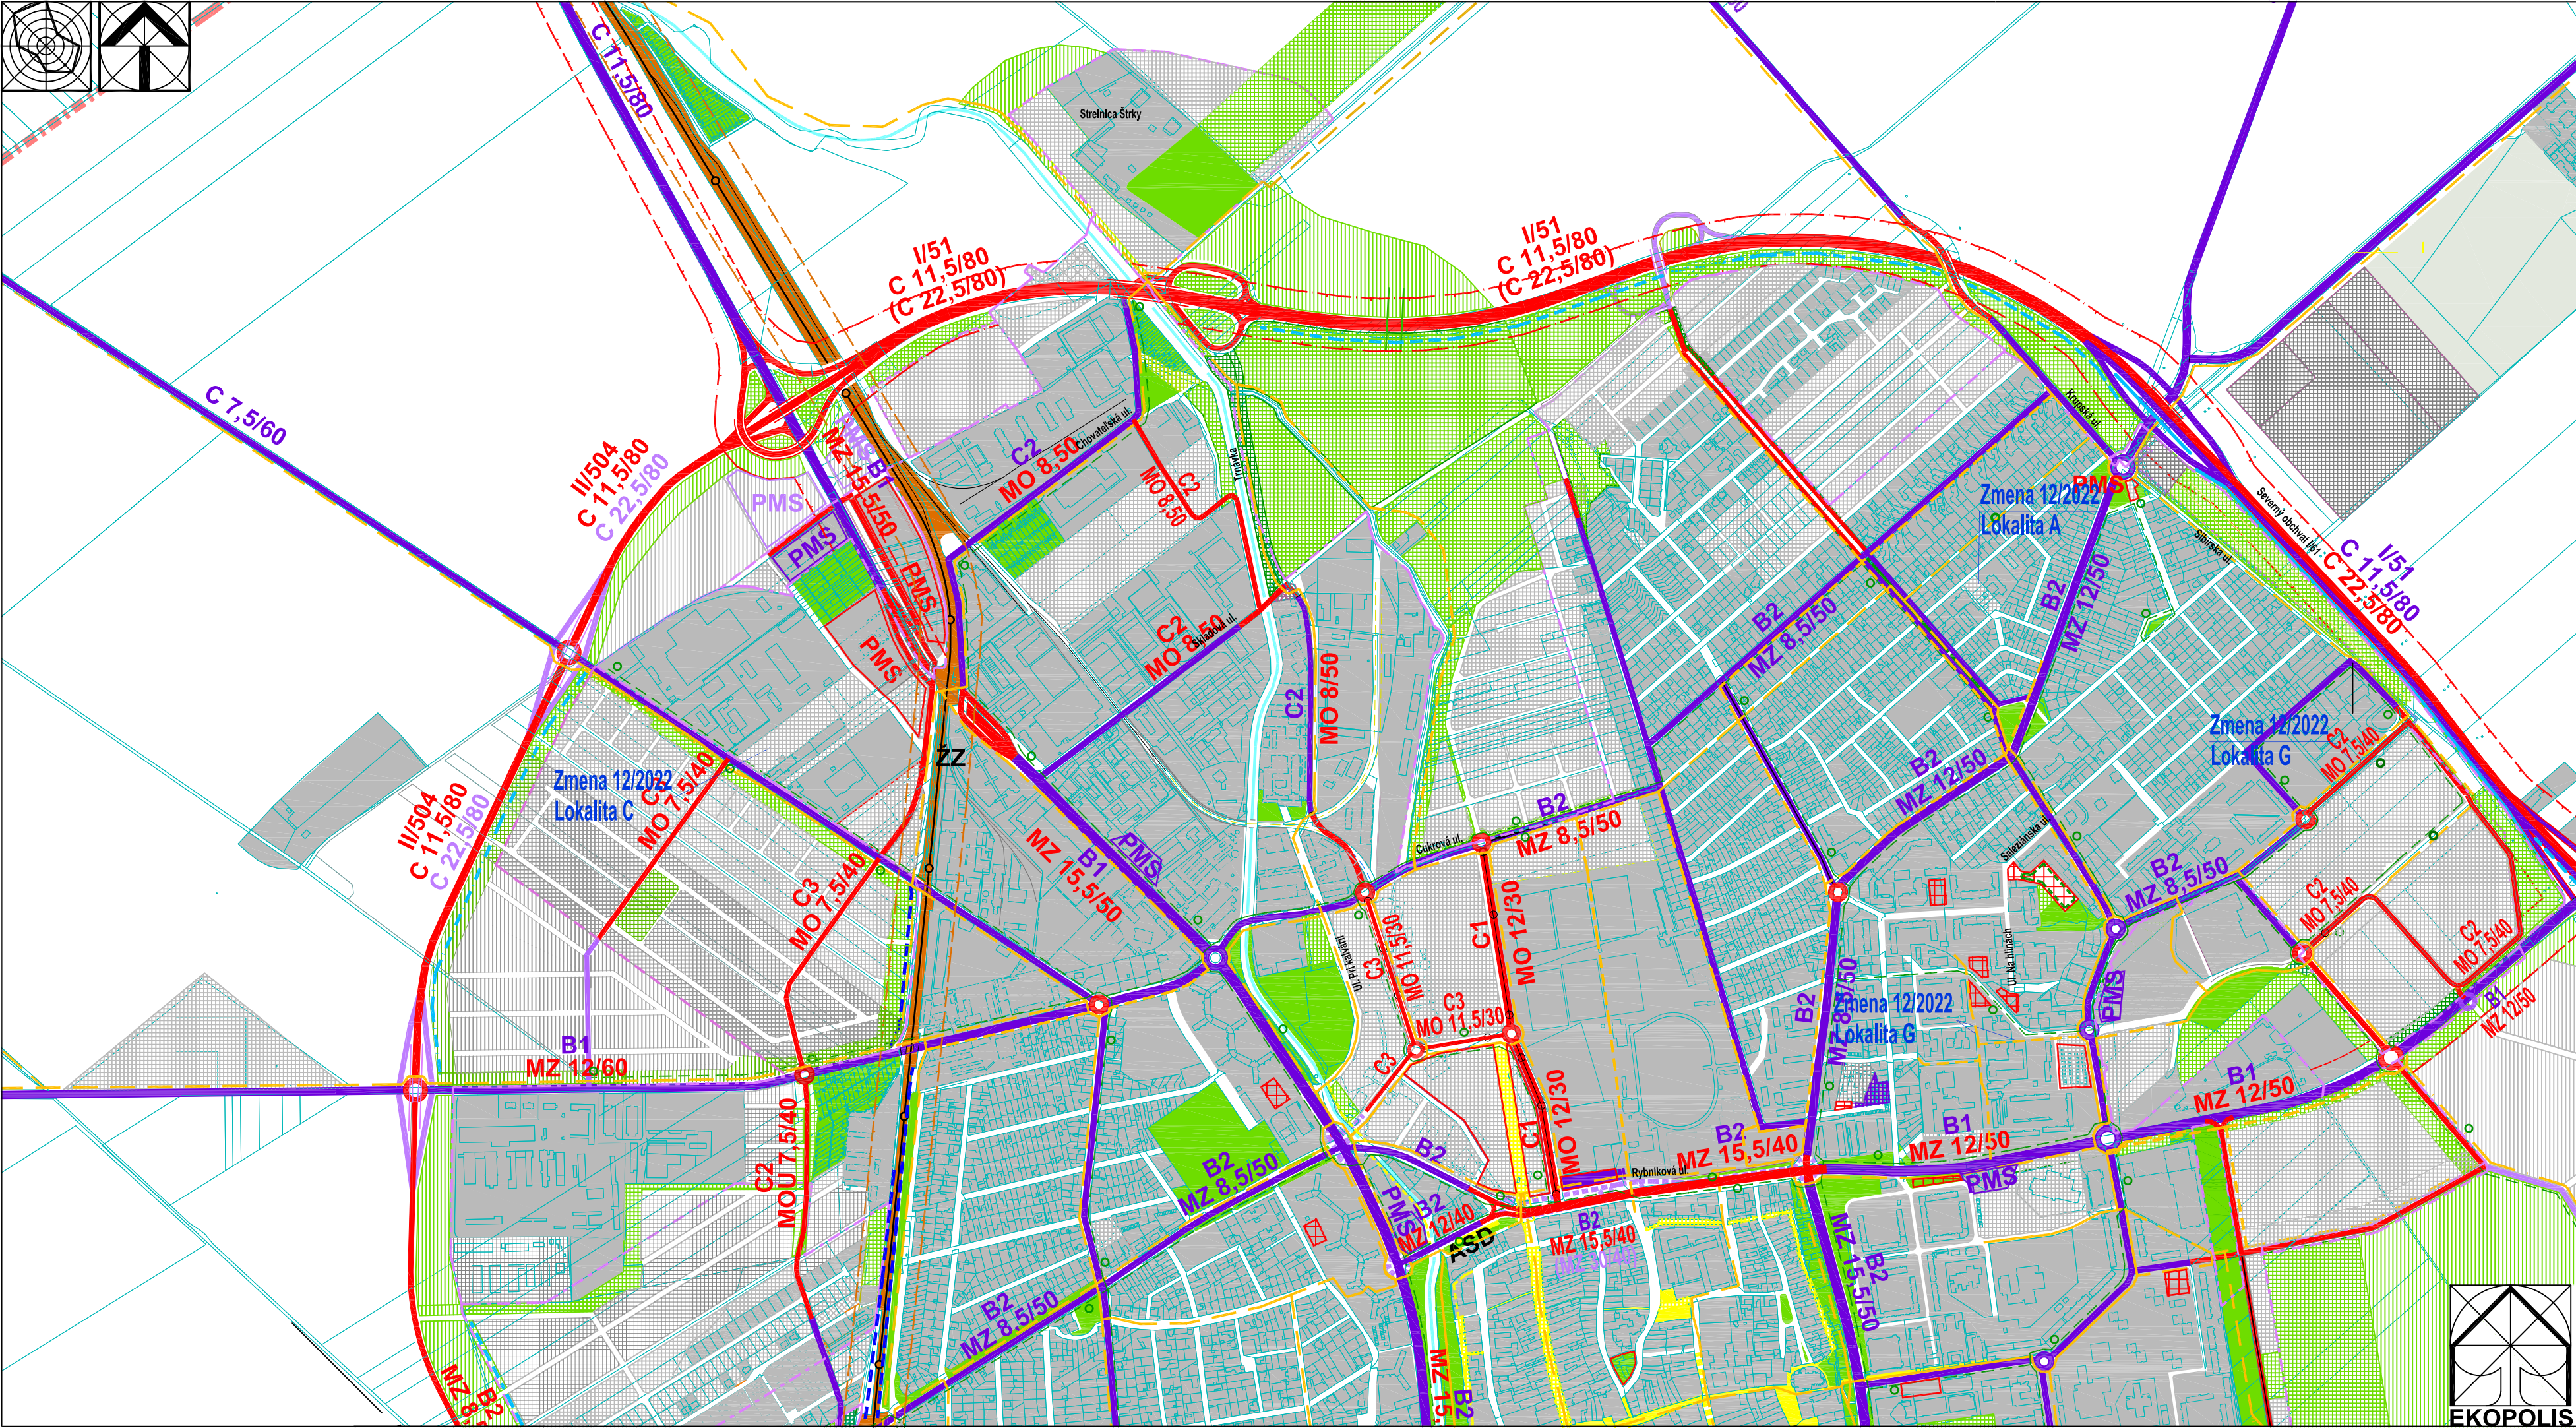


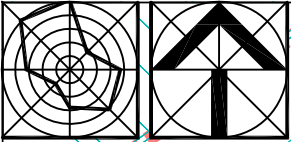

Stav	Návrh	Prognóza
		Hranica zastavaného územia
		Urbanizované plochy
		Plochy lesov, lesoparkov, krajinej zelene, verejnej zelene a ZO
		Vodné plochy a toky
		Vonkajší obchvat mesta - rýchlostná komunikácia
		Ostatné cesty I. triedy v extraviláne
		Ochranné pásmo ciest I. triedy - 50 m
		Cesty II. triedy v extraviláne
		Cesty III. triedy v extraviláne
		Zberné komunikácie funkčnej triedy B1 a B2 - hlavné mestské radiály a vnútorný okruh
		Zberné komunikácie funkčnej triedy B2
		a hlavné zberné komunikácie funkčnej triedy B3
		Ostatné zberné komunikácie funkčnej triedy B2 a B3
		Obslužné komunikácie funkčnej triedy C1
		Vybrané obslužné komunikácie funkčnej triedy C2 a C3
		Stavebnotechnické opatrenia proti negatívnemu vplyvu cestnej dopravy na urbanizované územie (protihlukové bariéry)
		Linky mestskej autobusovej dopravy (MAD)
		Zastávky MAD
		Hlavné cyklistické trasy
		Hlavné pešie trasy a priestranstvá

Zmena 12/2022
Lokalita A - Miestotvorná polyfunkcia Kopánka - Ľudová ul.
Lokalita B - Doplnenie regulatívov kódov funkčného využitia B 06, C 01, C 03
Lokalita C - Areal sociálnych služieb pri Orešianskej ceste
Lokalita D - Bytový dom Modranka - Dedinská ul.
Lokalita E - Oddychovo-relaxačná a športová zóna EKOPARK - Dolina
Lokalita F - Priemiet novovytváraných komunikácií a úprava rozsahu navrhovaných komunikácií v lokalite komerčno-podnikateľskej zóny Prúdy - Zavorská cesta
Lokalita G - Doplnenie existujúcich a navrhovaných cyklotrás
Lokalita H - Lesopark Depo - Tmavské rybníky
Lokalita I - Modernizácia a dostavba areálu Nemocnica - Tamašovičova ul.

Lokalita A	Miestotvorná polyfunkcia Kopánka - Ľudová ul.
Lokalita B	Doplnenie regulatívov kódov funkčného využitia B 06, C 01, C 03
Lokalita C	Areal sociálnych služieb pri Orešianskej ceste
Lokalita D	Bytový dom Modranka - Dedinská ul.
Lokalita E	Oddychovo-relaxačná a športová zóna EKOPARK - Dolina
Lokalita F	Priemiet novovytváraných komunikácií a úprava rozsahu navrhovaných komunikácií v lokalite komerčno-podnikateľskej zóny Prúdy - Zavorská cesta
Lokalita G	Doplnenie existujúcich a navrhovaných cyklotrás
Lokalita H	Lesopark Depo - Tmavské rybníky
Lokalita I	Modernizácia a dostavba areálu Nemocnica - Tamašovičova ul.

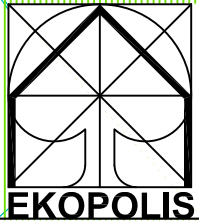

Atelier architektúry, urbanizmu a územného plánovania Vajnorská 98/I, 831 04 Bratislava Tel.: 0905 628 155 e-mail: zbirin.ekopolis@chello.sk		
Názov úlohy:	UPN mesta Trnava v znení neskorších zmien	
Obstarávateľ:	Mesto Trnava	Dátum: 07/2022
Spracovateľ:	Ing.arch Peter Zbirin, PhD.	
Názov výkresu:	Výkres riešenia verejného dopravného vybavenia	C.vykr.: B.03.
		Mierka: 1:10 000