
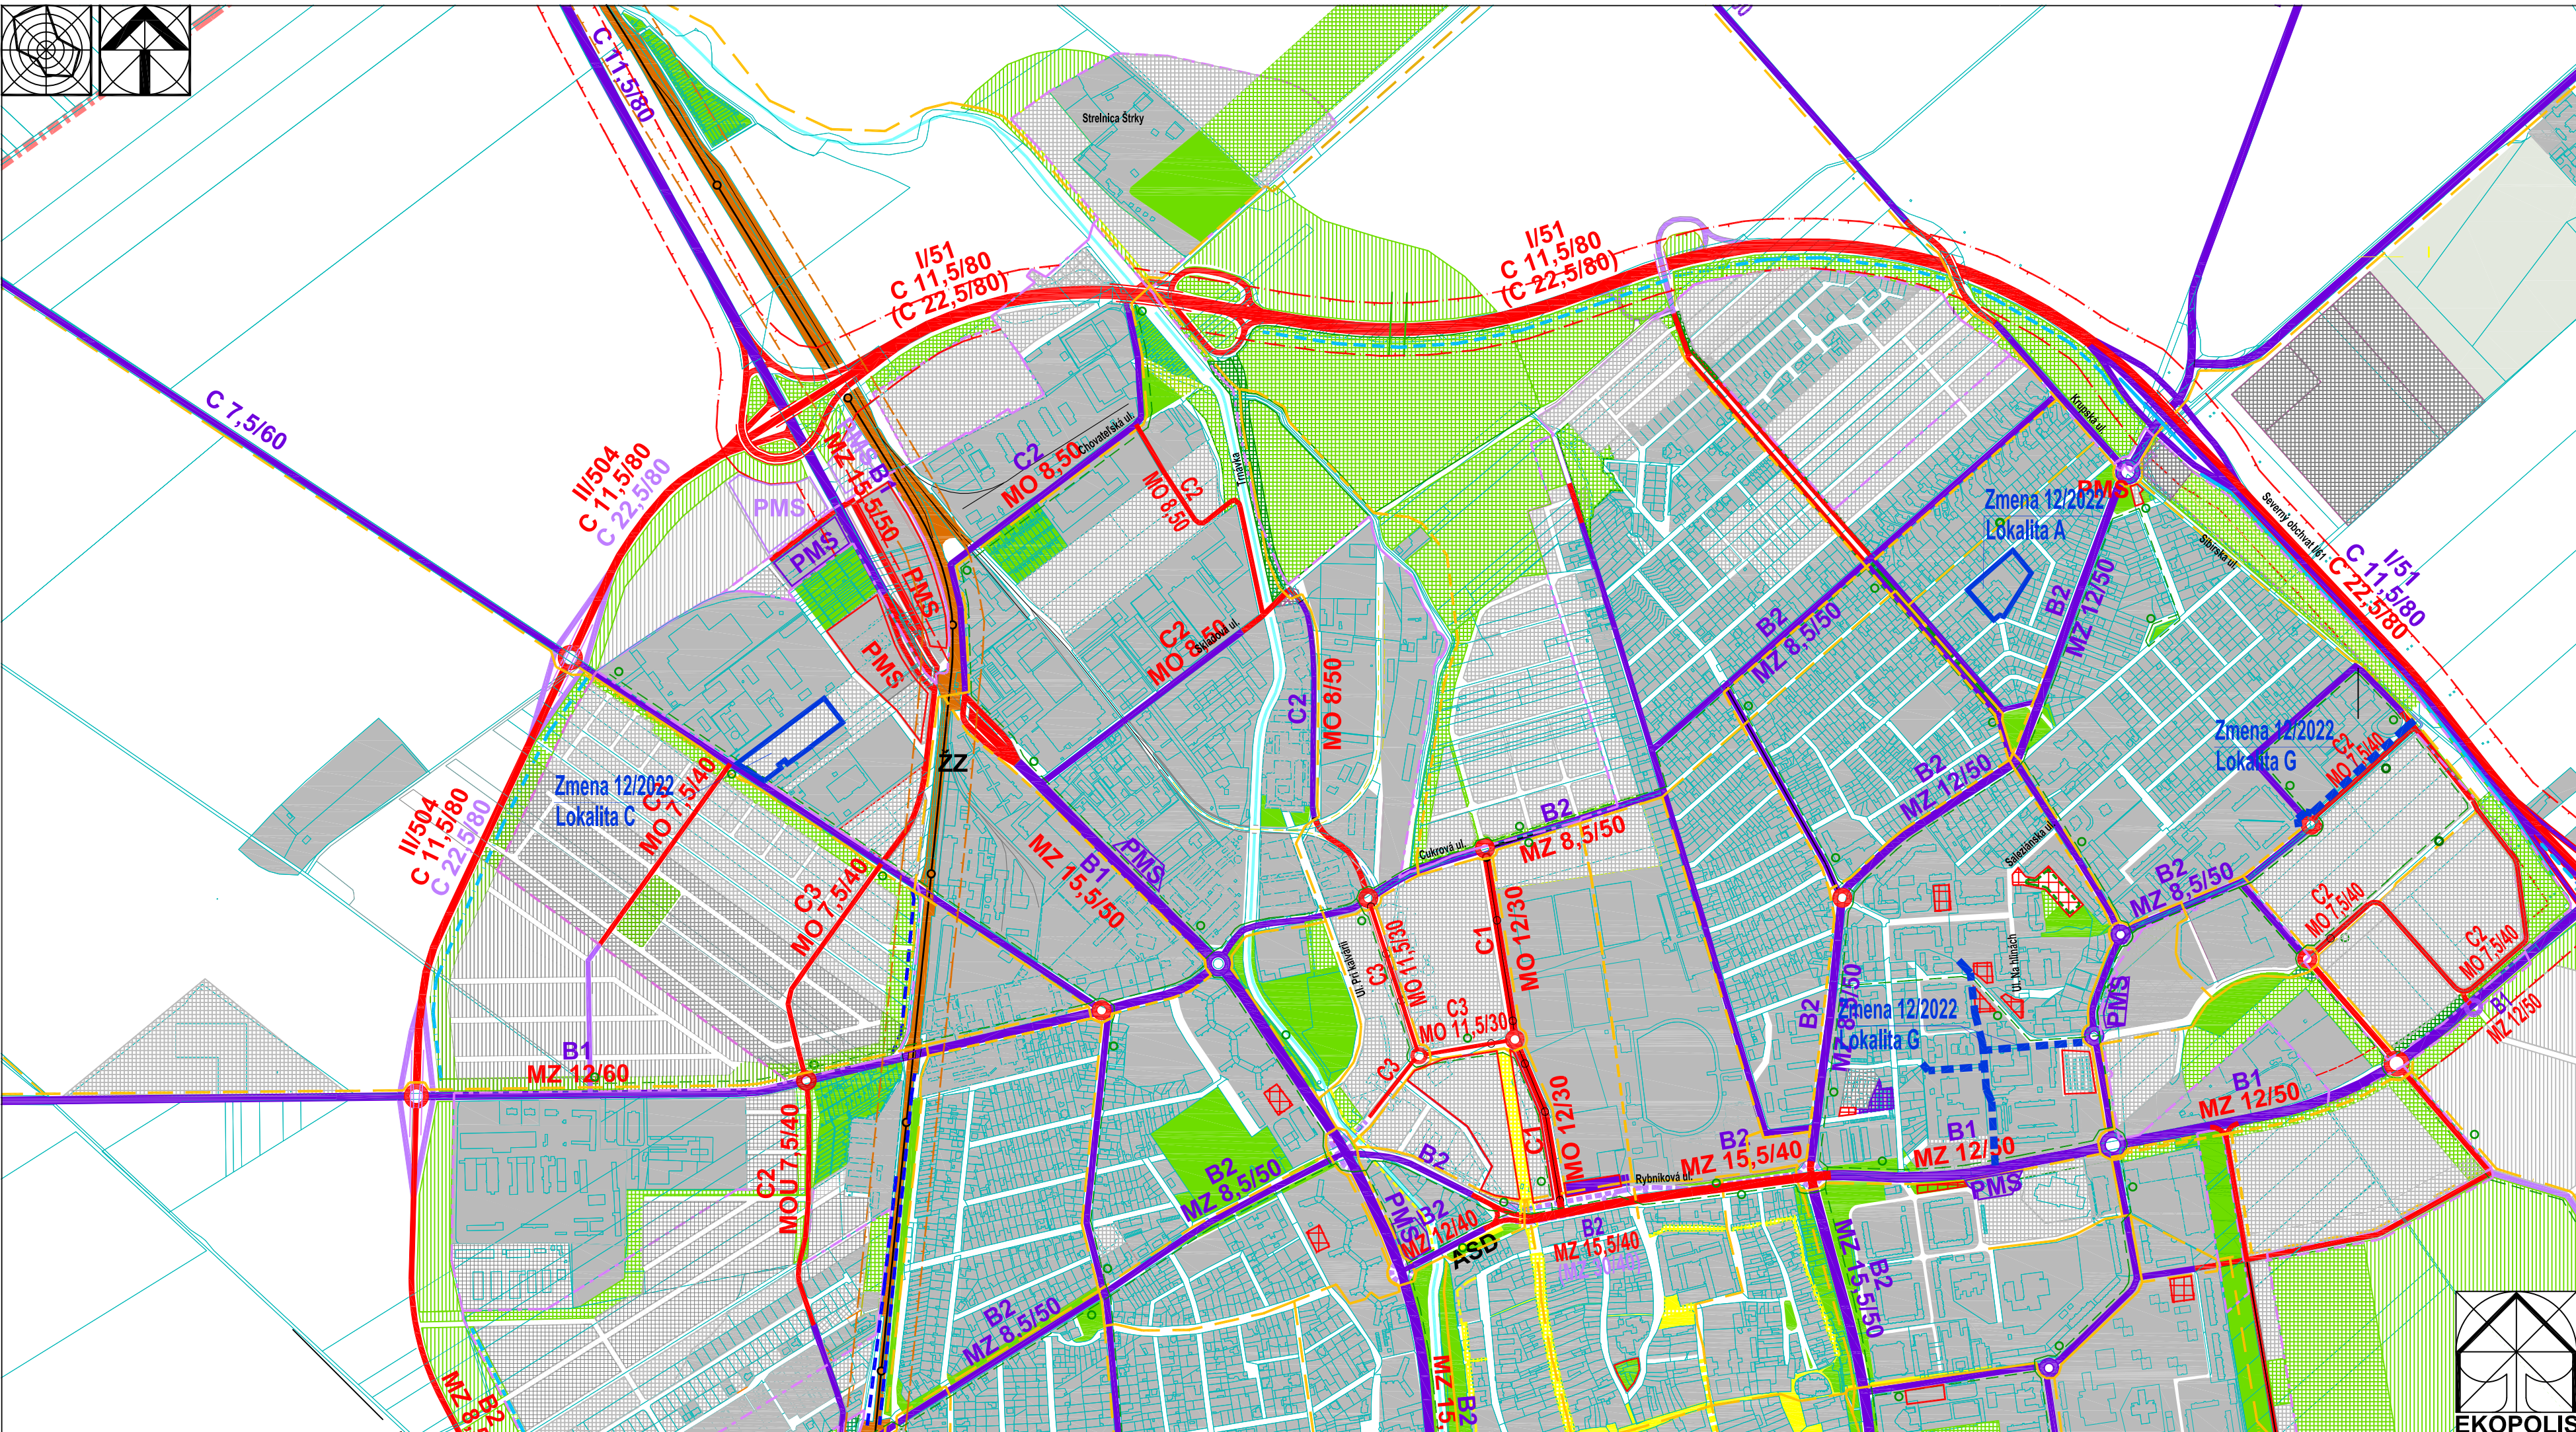


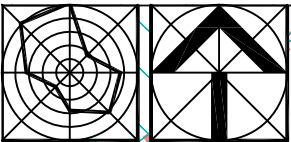

Stav	Návrh	Prognóza
		Hranica zastavaného územia
		Urbanizované plochy
		Plochy lesov, lesoparkov, krajínnej zelene, verejnej zelene a ZO
		Vodné plochy a toky
		Vonkajš obchvat mesta - rýchlostná komunikácia
		Ostatné cesty I. triedy v extraviláne
		Ochranné pásmo ciest I. triedy - 50 m
		Cesty II. triedy v extraviláne
		Cesty III. triedy v extraviláne
		Zberné komunikácie funkčnej triedy B1 a B2 - hlavné mestské
		radialy a vnútorný okruh
		Zberné komunikácie funkčnej triedy B2
		a hlavné zberné komunikácie funkčnej triedy B3
		Ostatné zberné komunikácie funkčnej triedy B2 a B3
		Obšlužné komunikácie funkčnej triedy C1
		Vybrané obšlužné komunikácie funkčnej triedy C2 a C3
		Stavebno-technické opatrenia proti negatívnemu vplyvu
		cestnej dopravy na urbanizované územie (protihlukové bariéry)
		Úľah miestnej autobusovej dopravy (MAD)
		Zastávky MAD
		Hlavné cyklistické trasy
		Hlavné pešie trasy a priestranstvá

Vymedzenie lokality Zmeny 12/2022	
	Vymedzenie plošné
	Vymedzenie liniové

Lokalita Zmeny 12/2022 ÚPN mesta Trnava	
Lokalita A	Mestovláda polyfunkcia Kopánka - Ľudová ul.
Lokalita B	Doplnenie regulatívov kádov funkčného využitia B 06, C 01, C 03
Lokalita C	Areál sociálnych služieb pri Orešianskej ceste
Lokalita D	Bytový dom Modranka - Dedinská ul.
Lokalita E	Odkýtovo-relačná a športová zóna EKOPARK - Dolina
Lokalita F	Príjem novovybudovaných komunikácií a úprava rozsahu navrhovaných komunikácií v lokalite komerčno-podnikateľskej zóny Prúdy - Závarská cesta
Lokalita G	Doplnenie jestvujúcich a navrhovaných cyklostrôj
Lokalita H	Lesopark Depo - Trnavské rybníky
Lokalita I	Modernizácia a dostavba areálu Nemocnica - Tamaškovčova ul.

Ateliér architektúry, urbanizmu a územného plánovania
Vajnorská 98/J, 831 04 Bratislava
Tel.: 0905 628 155 e-mail: zibrin.ekopolis@chello.sk

Názov úlohy:	ÚPN mesta Trnava v znení neskorších zmien Vymedzenie lokalít Zmeny 12/2022		
Obstarávateľ:	Mesto Trnava, Mestský úrad, Trhová 3, Trnava	Dátum:	07/2022
Spracovateľ:	Ing.arch Peter Zíbrin, PhD.		

Názov výkresu:	Výkres riešenia verejného dopravného vybavenia	Č.výkr.: B.03.	Mierka: 1:10 000
----------------	--	----------------	------------------