
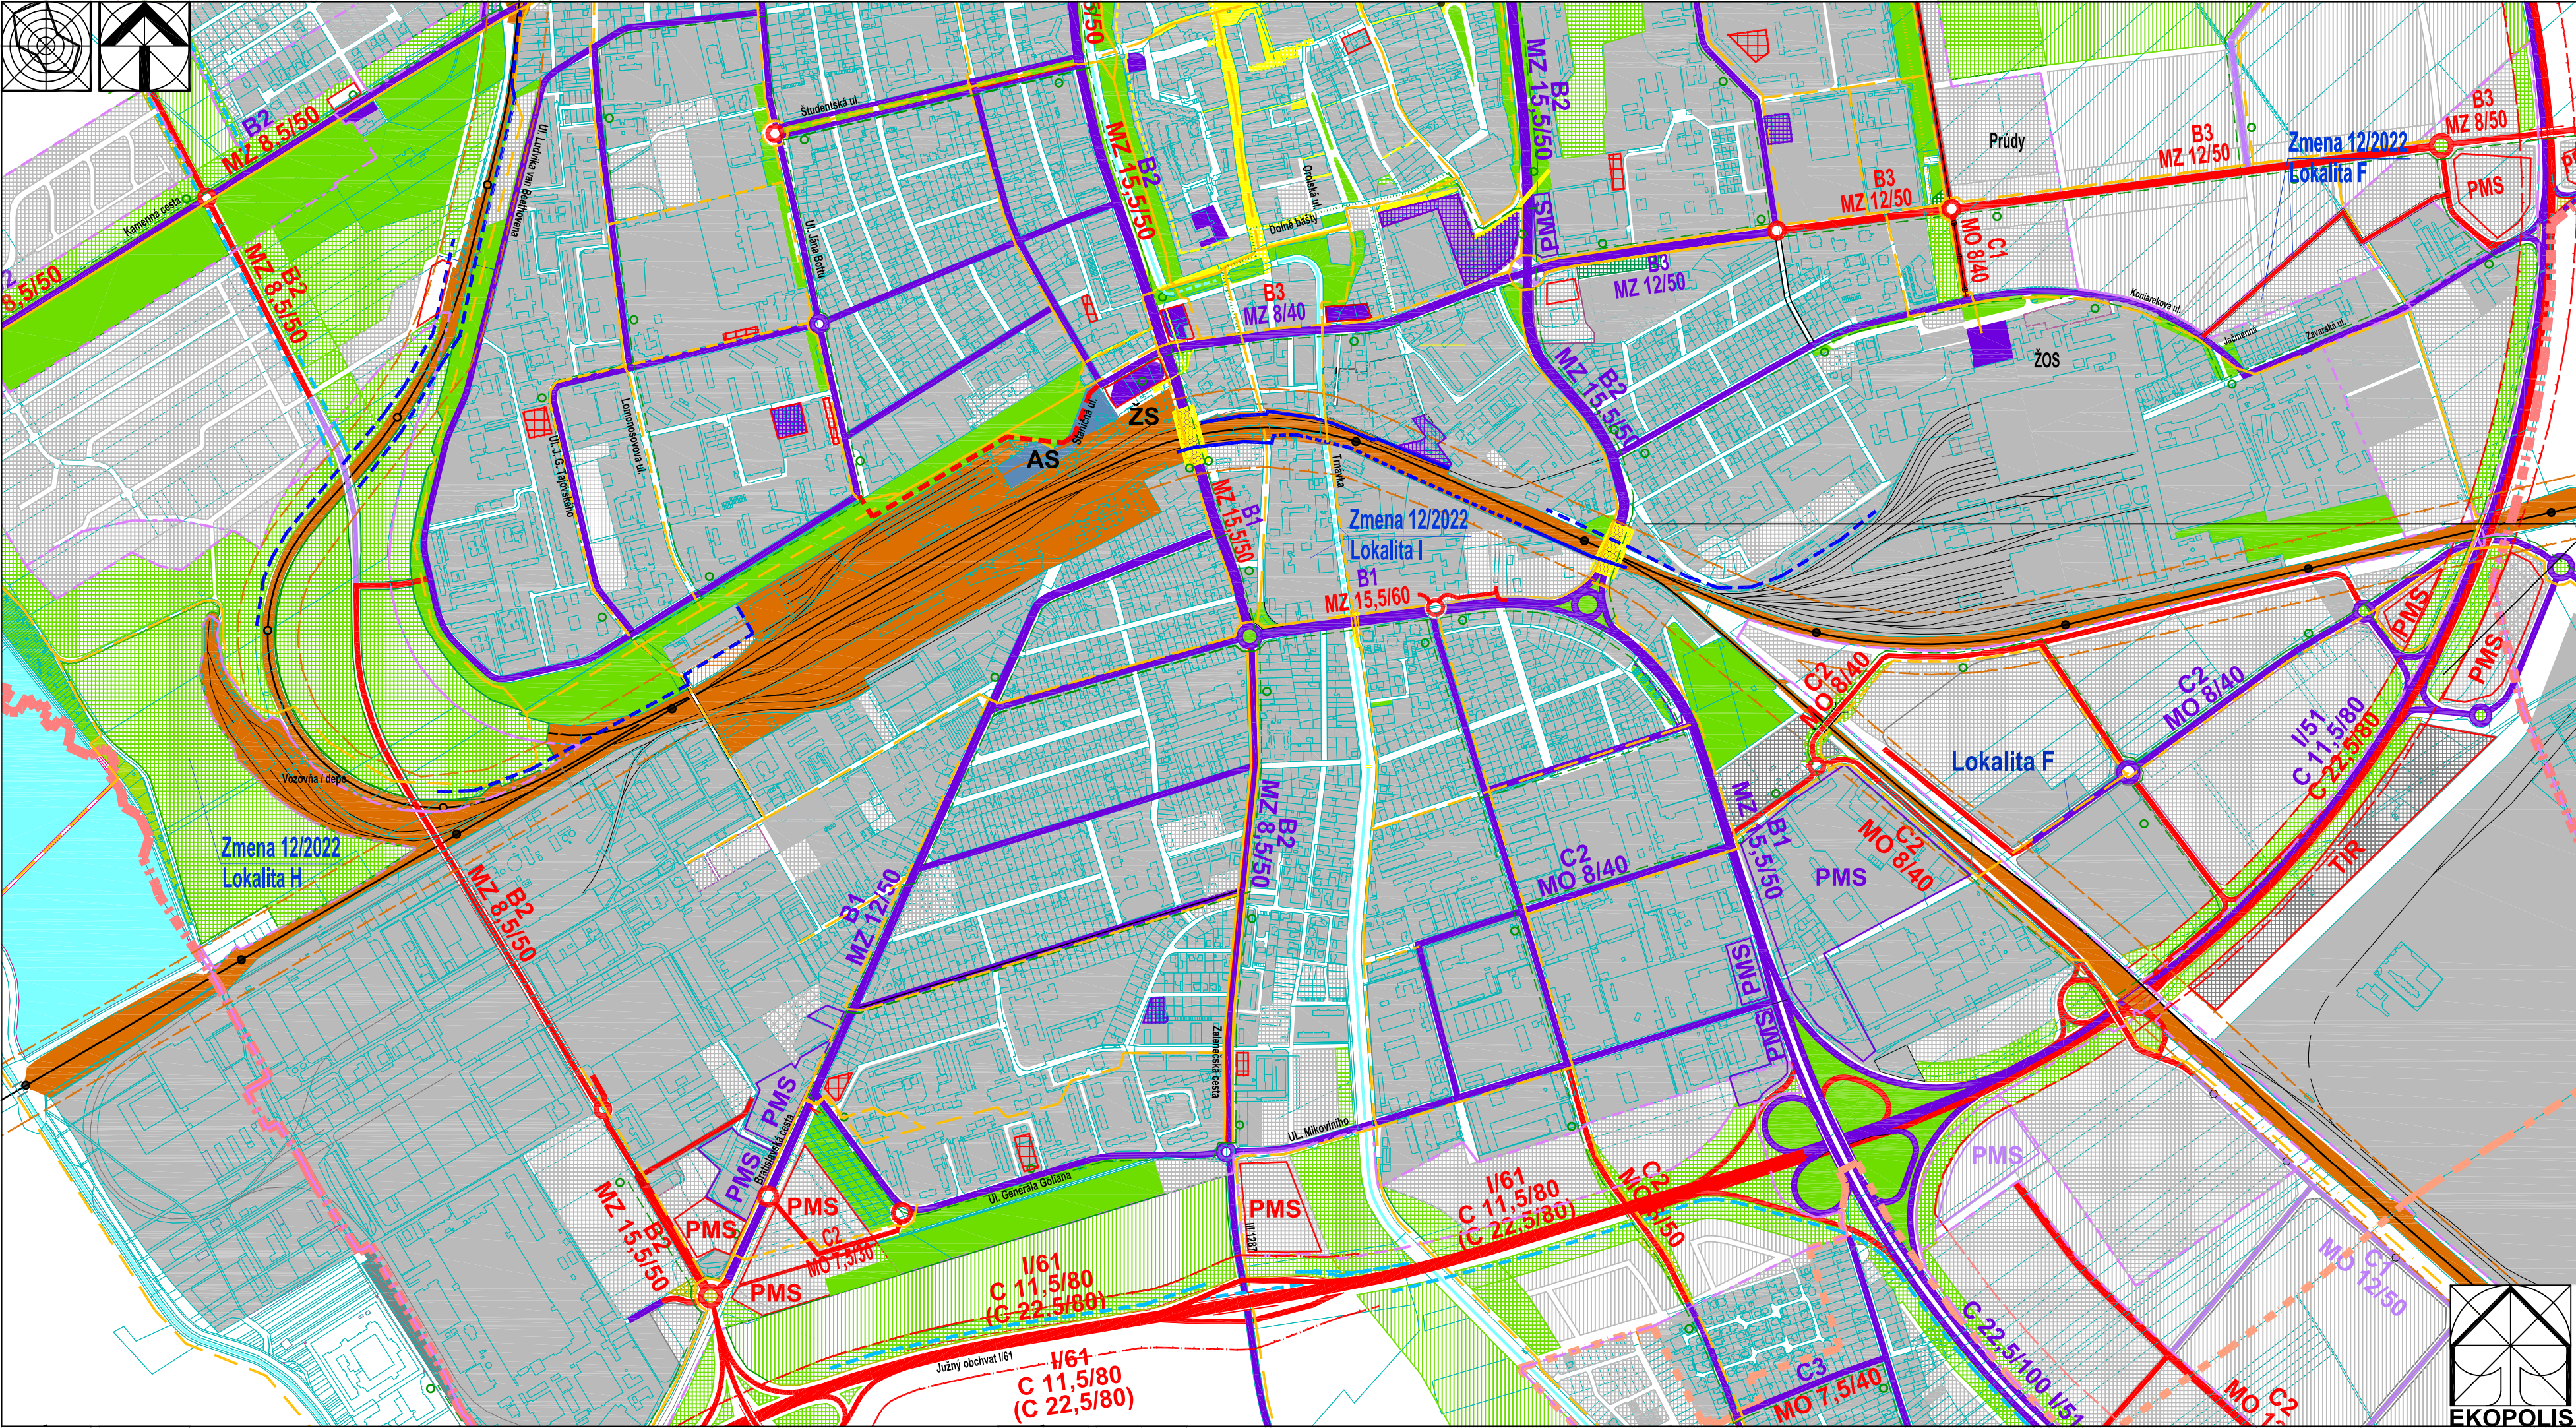


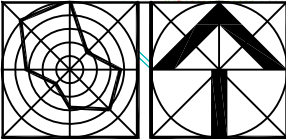

| Stav | Návrh | Prognóza   |
|------|-------|---|
|      |       | Hranica riešeného územia k.ú. Trnava a k.ú. Modranka                                                                    |
|      |       | Hranica zastavaného územia                                                                                              |
|      |       | Urbanizované plochy   |
|      |       | Plochy lesov, lesoparkov, krajinej zelene, verejnej zelene a ZO                                                         |
|      |       | Plochy železnice   |
|      |       | Železničné trate jednokoľajné                                                                                           |
|      |       | Železničné trate dvojkolajné                                                                                            |
|      |       | Železničné vlečky   |
|      |       | Ochranné pásmo železnice                                                                                                |
|      |       | Stavebno-technické opatrenia proti negatívnemu vplyvu železničnej dopravy na urbanizované územie (protihlukové bariéry) |
|      |       | Vonkajší obchvat mesta - rýchlostná komunikácia                                                                         |
|      |       | Ostatné cesty I. triedy v extraviláne                                                                                   |
|      |       | Ochranné pásmo ciest I. triedy - 50 m                                                                                   |
|      |       | Cesty II. triedy v extraviláne                                                                                          |
|      |       | Zberné komunikácie funkčnej triedy B1 a B2 - hlavné mestské                                                             |
|      |       | radialy a vnútorný okruh                                                                                                |
|      |       | zberné komunikácie funkčnej triedy B2                                                                                   |
|      |       | a hlavné zberné komunikácie funkčnej triedy B3                                                                          |
|      |       | Ostatné zberné komunikácie funkčnej triedy B2 a B3                                                                      |
|      |       | Obslužné komunikácie funkčnej triedy C1                                                                                 |
|      |       | Vybrané obslužné komunikácie funkčnej triedy C2 a C3                                                                    |
|      |       | Stavebno-technické opatrenia proti negatívnemu vplyvu                                                                   |
|      |       | cestnej dopravy na urbanizované územie (protihlukové bariéry)                                                           |
|      |       | Linky mestskej autobusovej dopravy (MAD)                                                                                |
|      |       | Zastávky MAD   |
|      |       | Hlavné pešie trasy a priestranstvá                                                                                      |
|      |       | Hlavné cyklistické trasy                                                                                                |
|      |       | Odstranenie bodových závad (rozšírenie železničného podlažiu)                                                           |

Zmena 12/2022

Lokalita F - Priemet novovybudovaných komunikácií a úprava rozsahu navrhovaných komunikácií v lokalite komerčno-podnikateľskej zóny Prúdy - Závorská cesta

Urbanizované plochy

Vybrané miestne obslužné komunikácie C3

Lokalita H - Lesopark Depo - Trnavské rybníky

Plochy lesoparkov a krajinej zelene

Lokalita I - Modernizácia a dostavba areálu Nemocnica - Tamašovičova ul.

Odkrytie a revitalizácia vodného toku

Vybrané miestne obslužné komunikácie C3

Cyklistická trasa

Stavebno-technické opatrenia proti negatívnemu vplyvu železničnej dopravy na urbanizované územie (protihlukové bariéry)

- zvýšenie účinnosti

Lokalita Zmeny 12/2022 UPN mesta Trnava

Lokalita A Miestotvorná polyfunkcia Kopánka - Ľudová ul.

Lokalita B Doplnenie regulatívov kódov funkčného využitia B 06, C 01, C 03

Lokalita C Areál sociálnych služieb pri Orešianskej ceste

Lokalita D Bytový dom Modranka - Dedinská ul.

Lokalita E Oddychovo-relaxačná a športová zóna EKOPARK - Dolina

Lokalita F Priemet novovybudovaných komunikácií a úprava rozsahu navrhovaných komunikácií v lokalite komerčno-podnikateľskej zóny Prúdy - Závorská cesta

Lokalita G Doplnenie existujúcich a navrhovaných cyklotrás

Lokalita H Lesopark Depo - Trnavské rybníky

Lokalita I Modernizácia a dostavba areálu Nemocnica - Tamašovičova ul.

Atelier architektúry, urbanizmu a územného plánovania

Vajnorská 98/I, 831 04 Bratislava

Tel.: 0905 628 155 e-mail: zbirin.ekopolis@chello.sk

Zmena 12/2022

Názov úlohy: UPN mesta Trnava v znení neskorších zmien

Obstarávateľ: Mesto Trnava

Mestský úrad, Trhová 3, Trnava

Spracovateľ: Ing.arch Peter Zbirin, PhD.

Dátum: 07/2022

Názov výkresu: Výkres riešenia verejného dopravného vybavenia

C.vykr.: B.03.

Mierka: 1:10 000