




3A PERSPEKTÍVNE POUŽITIE PP NA NEPOĽNOHOSPODÁRSKE ÚČELY

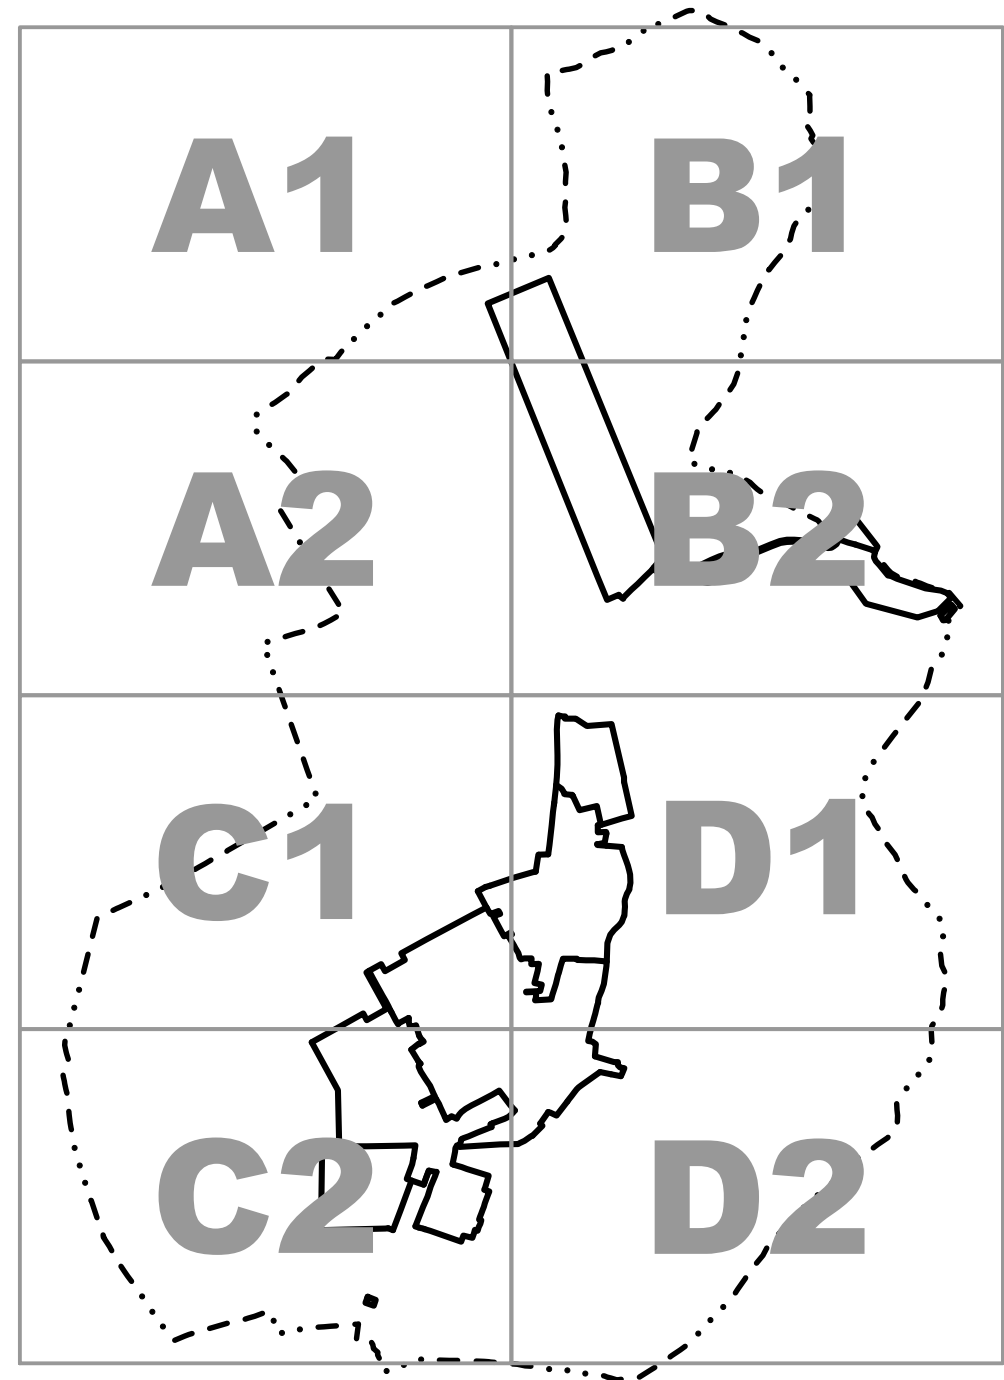

KATASTER NEHNUTEĽNOSTÍ

STAV	NÁVRH		PEDOLOGICKÉ POMERY	STAV
		HRANICA KATASTRÁLNEHO ÚZEMIA		ČIERNICE GLEJOVÉ (BPEJ 0126002,0126005)
		HRANICA ZASTAVANÉHO ÚZEMIA		ČERNOZEME TYPICKÉ (BPEJ 0037002)
		HRANICA LESA		REGOZEME A ČERNOZEME ERODOVANÉ (BPEJ 0038202,0038402,0038305,0138202,0138205,0138402,0138405)
		PARCELY PODĽA KN-C PARCELY PODĽA KN-E		ČERNOZEME TYPICKÉ A ČERNOZEME HNEDOZEMNÉ NA SPRAŠIACH (BPEJ 0039202,0139002,0139202)

GEOLOGICKÉ POMERY


STAV				
		FLUVIÁLNE SEDIMENTY		HNEDOZEME TYPICKÉ (BPEJ 0144002)
		DELUVIO-FLUVIÁLNE SEDIMENTY		REGOZEME A HNEDOZEME ERODOVANÉ (BPEJ 0147202,0147402)
		EOLICKÉ SEDIMENTY		HNEDOZEME PSEUDOGLEJOVÉ (BPEJ 0151203,0151403)
		EOLICKO-DELUVIÁLNE SEDIMENTY		CHRÁNENÉ PÔDY
		DELUVIÁLNE SEDIMENTY		SKLADKA ODPADOV ODVEZENÁ, OPUSTENÁ BEZ PREKRYTIA
		NEOGÉNNÉ SEDIMENTY		


ZÁBERY POĽNOHOSPODÁRSKEJ PÔDY

STAV	NÁVRH	Zač 1	
	02	09	ZÁBER PP - 1. ETAPA MIMO ZASTAVANÉHO ÚZEMIA S VYZNAČENÍM SKUTOČNE PREDPOKLADANÝCH ZÁBEROV PP; OZNAČENIE LOKALITY
	A	A	ZÁBER PP V ZASTAVANOM ÚZEMÍ S VYZNAČENÍM SKUTOČNE PREDPOKLADANÝCH ZÁBEROV PP;

GEOMORFOLOGICKÉ POMERY

STAV		
		VRSTEVNICA 10M / 2M / 1M / ZLOM
		ÚDOLIE
		MIERNE SVAHY, CHRBTY A PLOŠINY PAHORKATINY
		STREDNE STRMÉ A STRMŠIE SVAHY PAHORKATINY

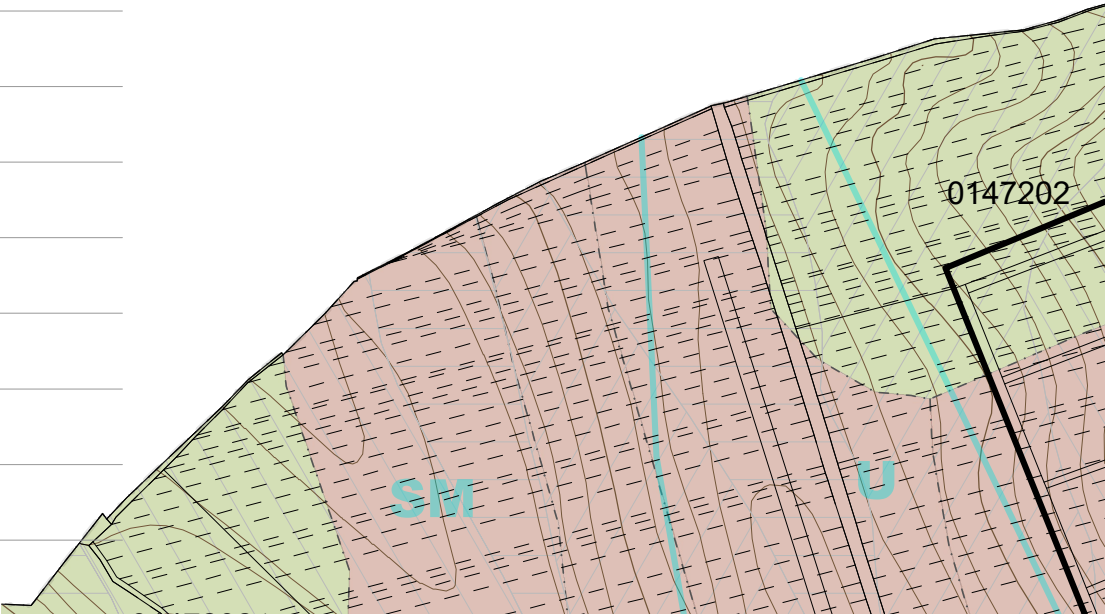

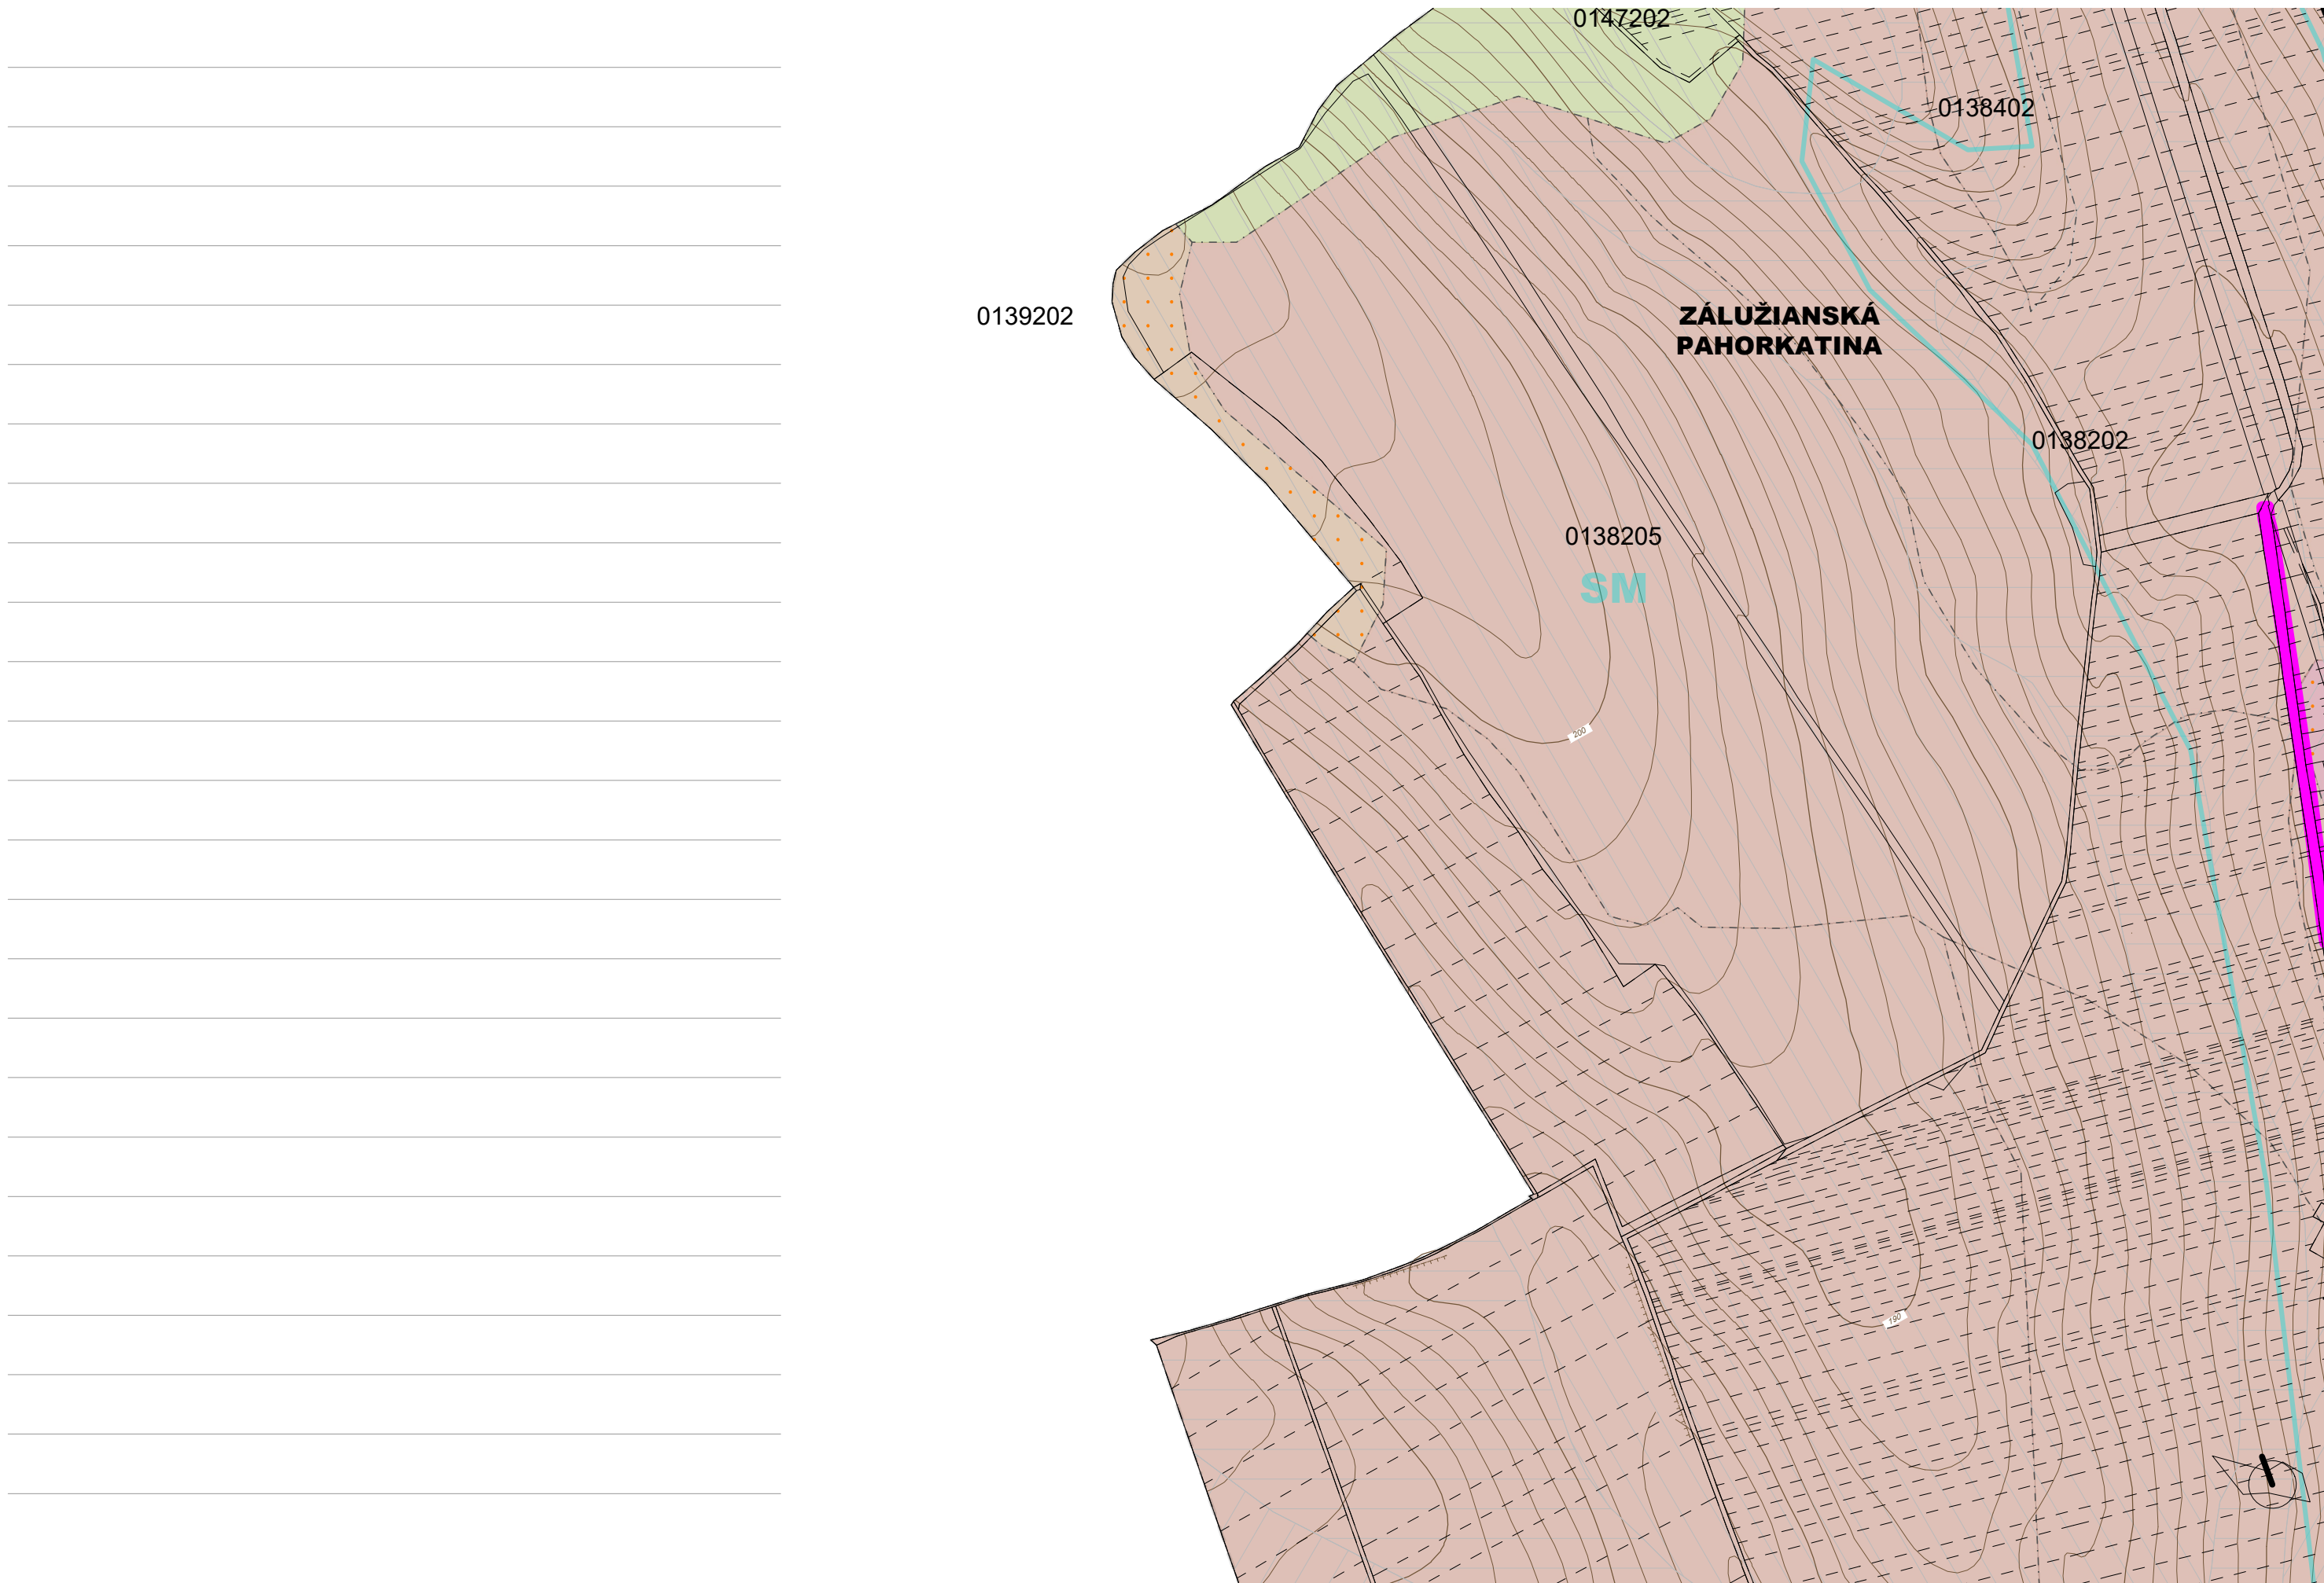



0147202


0138202


SM


POVRACOVANIE POZRI LIST A1

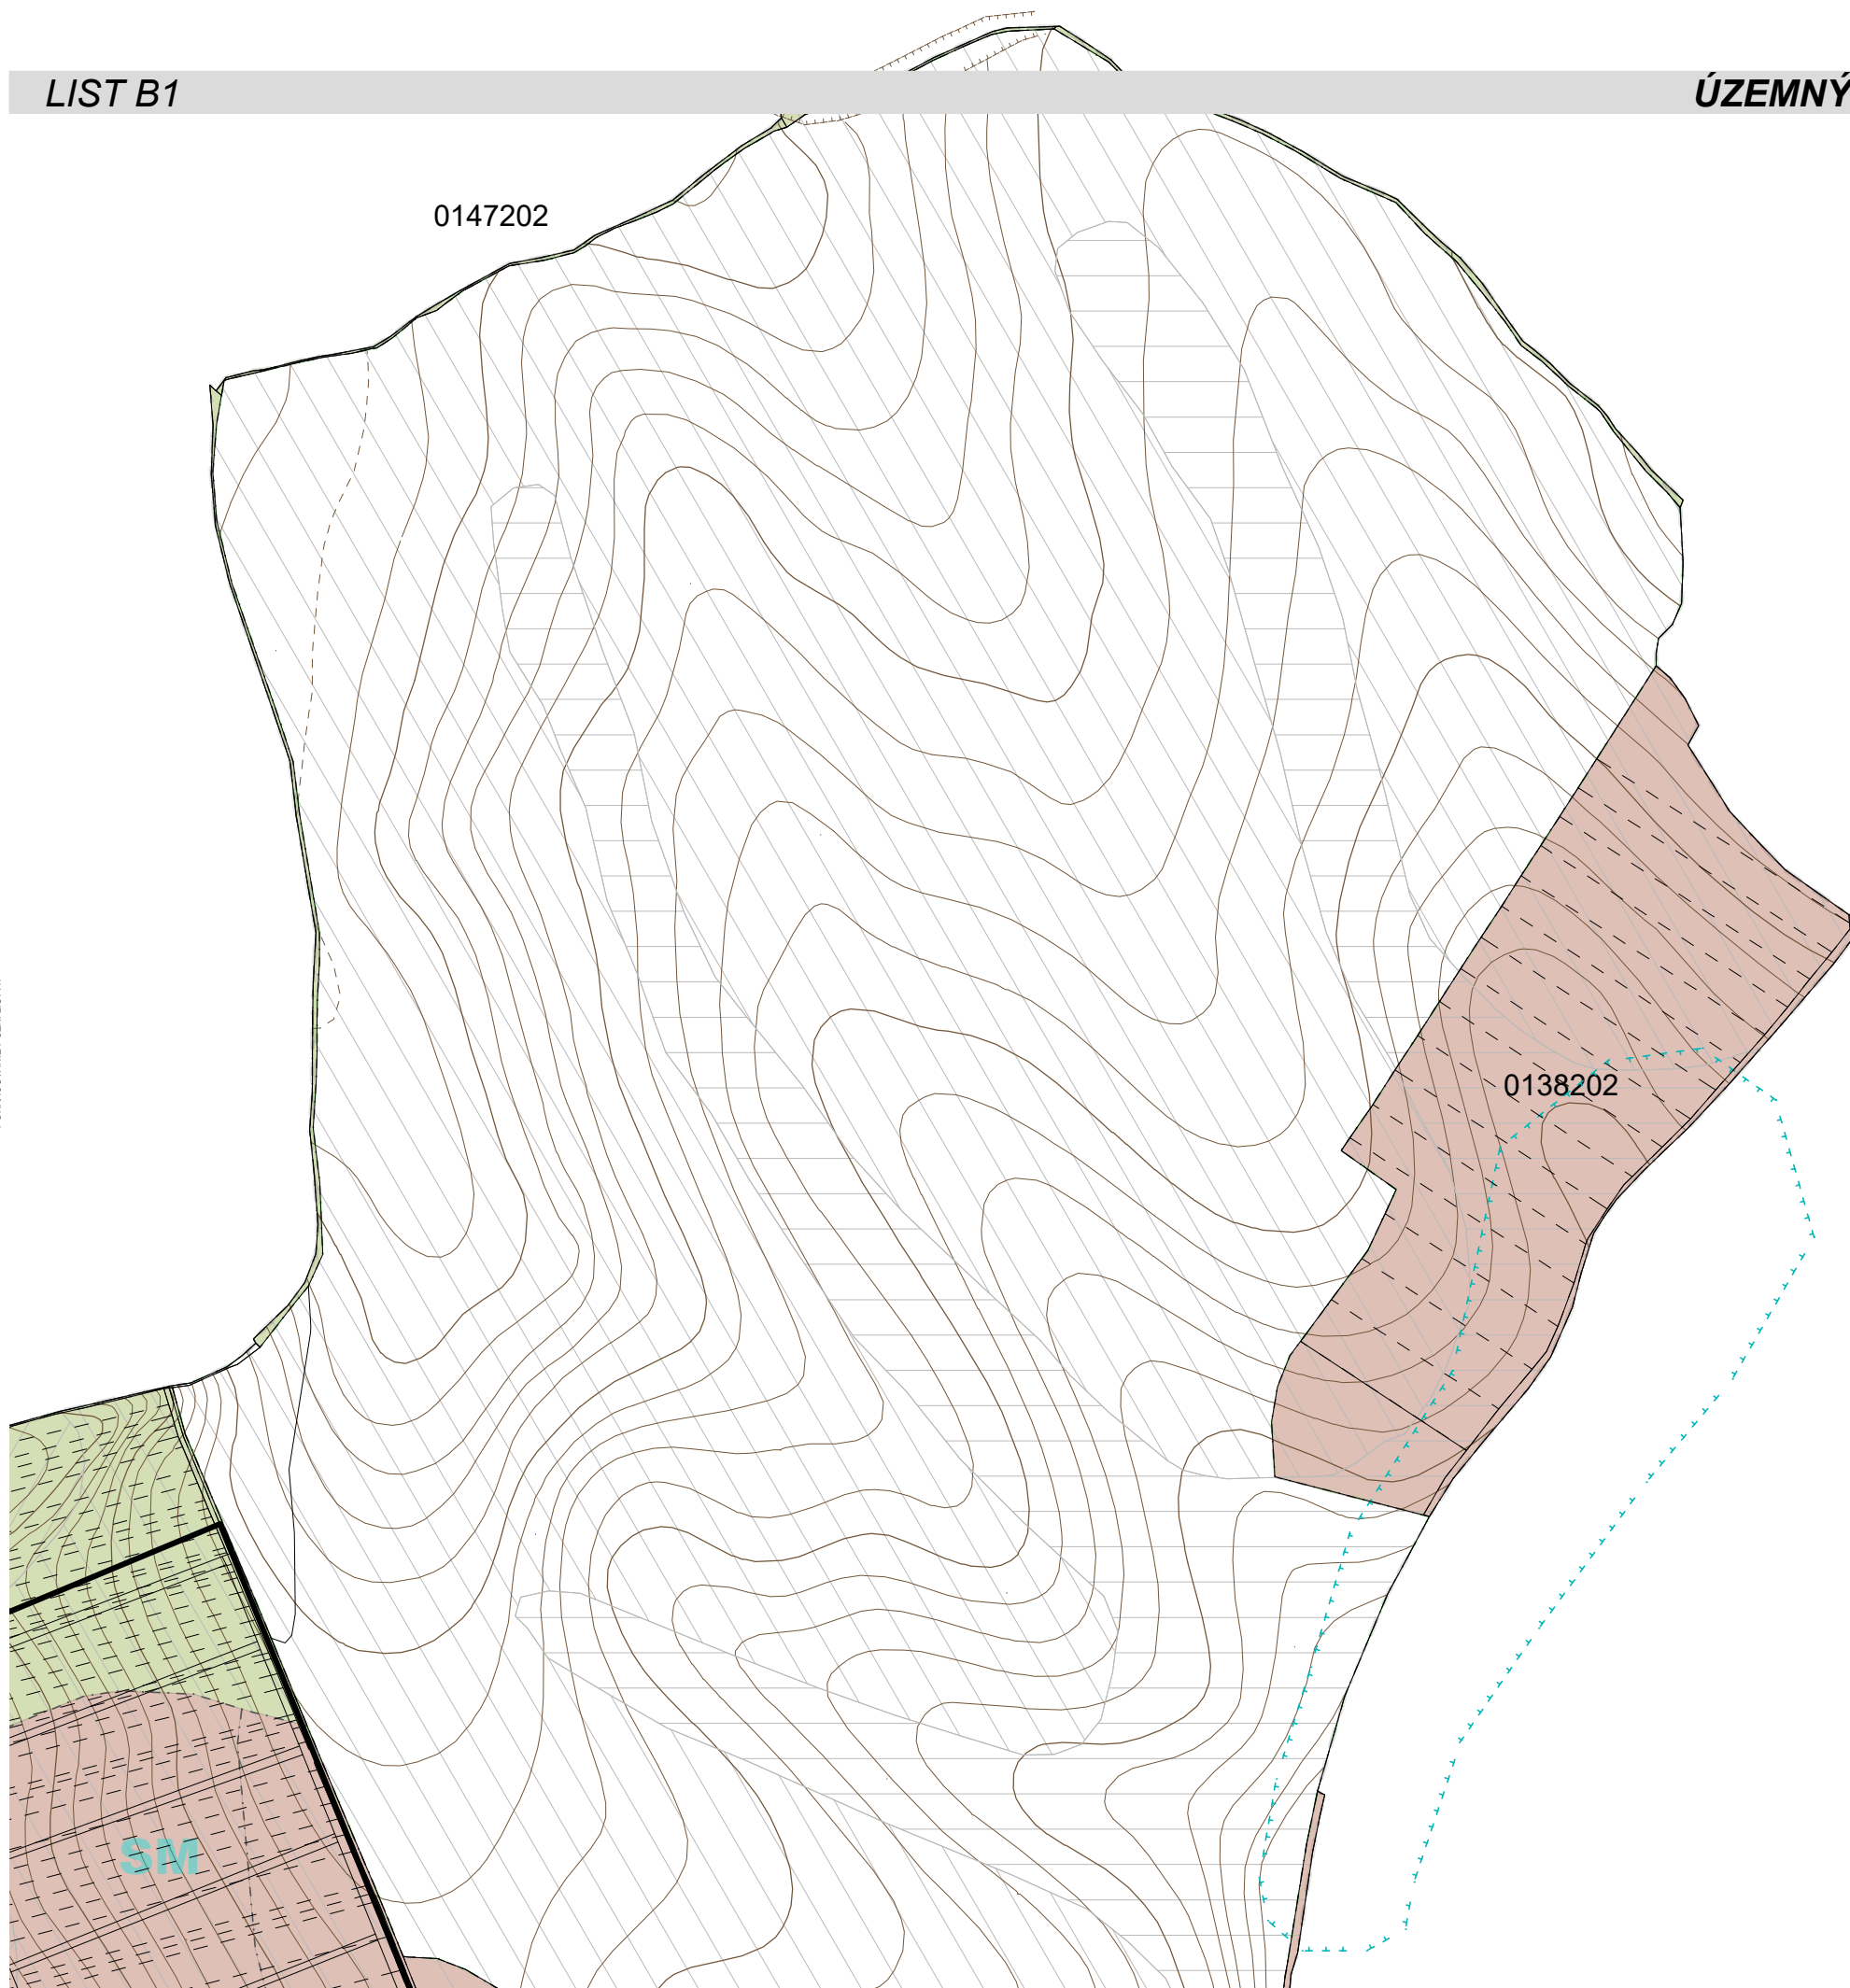

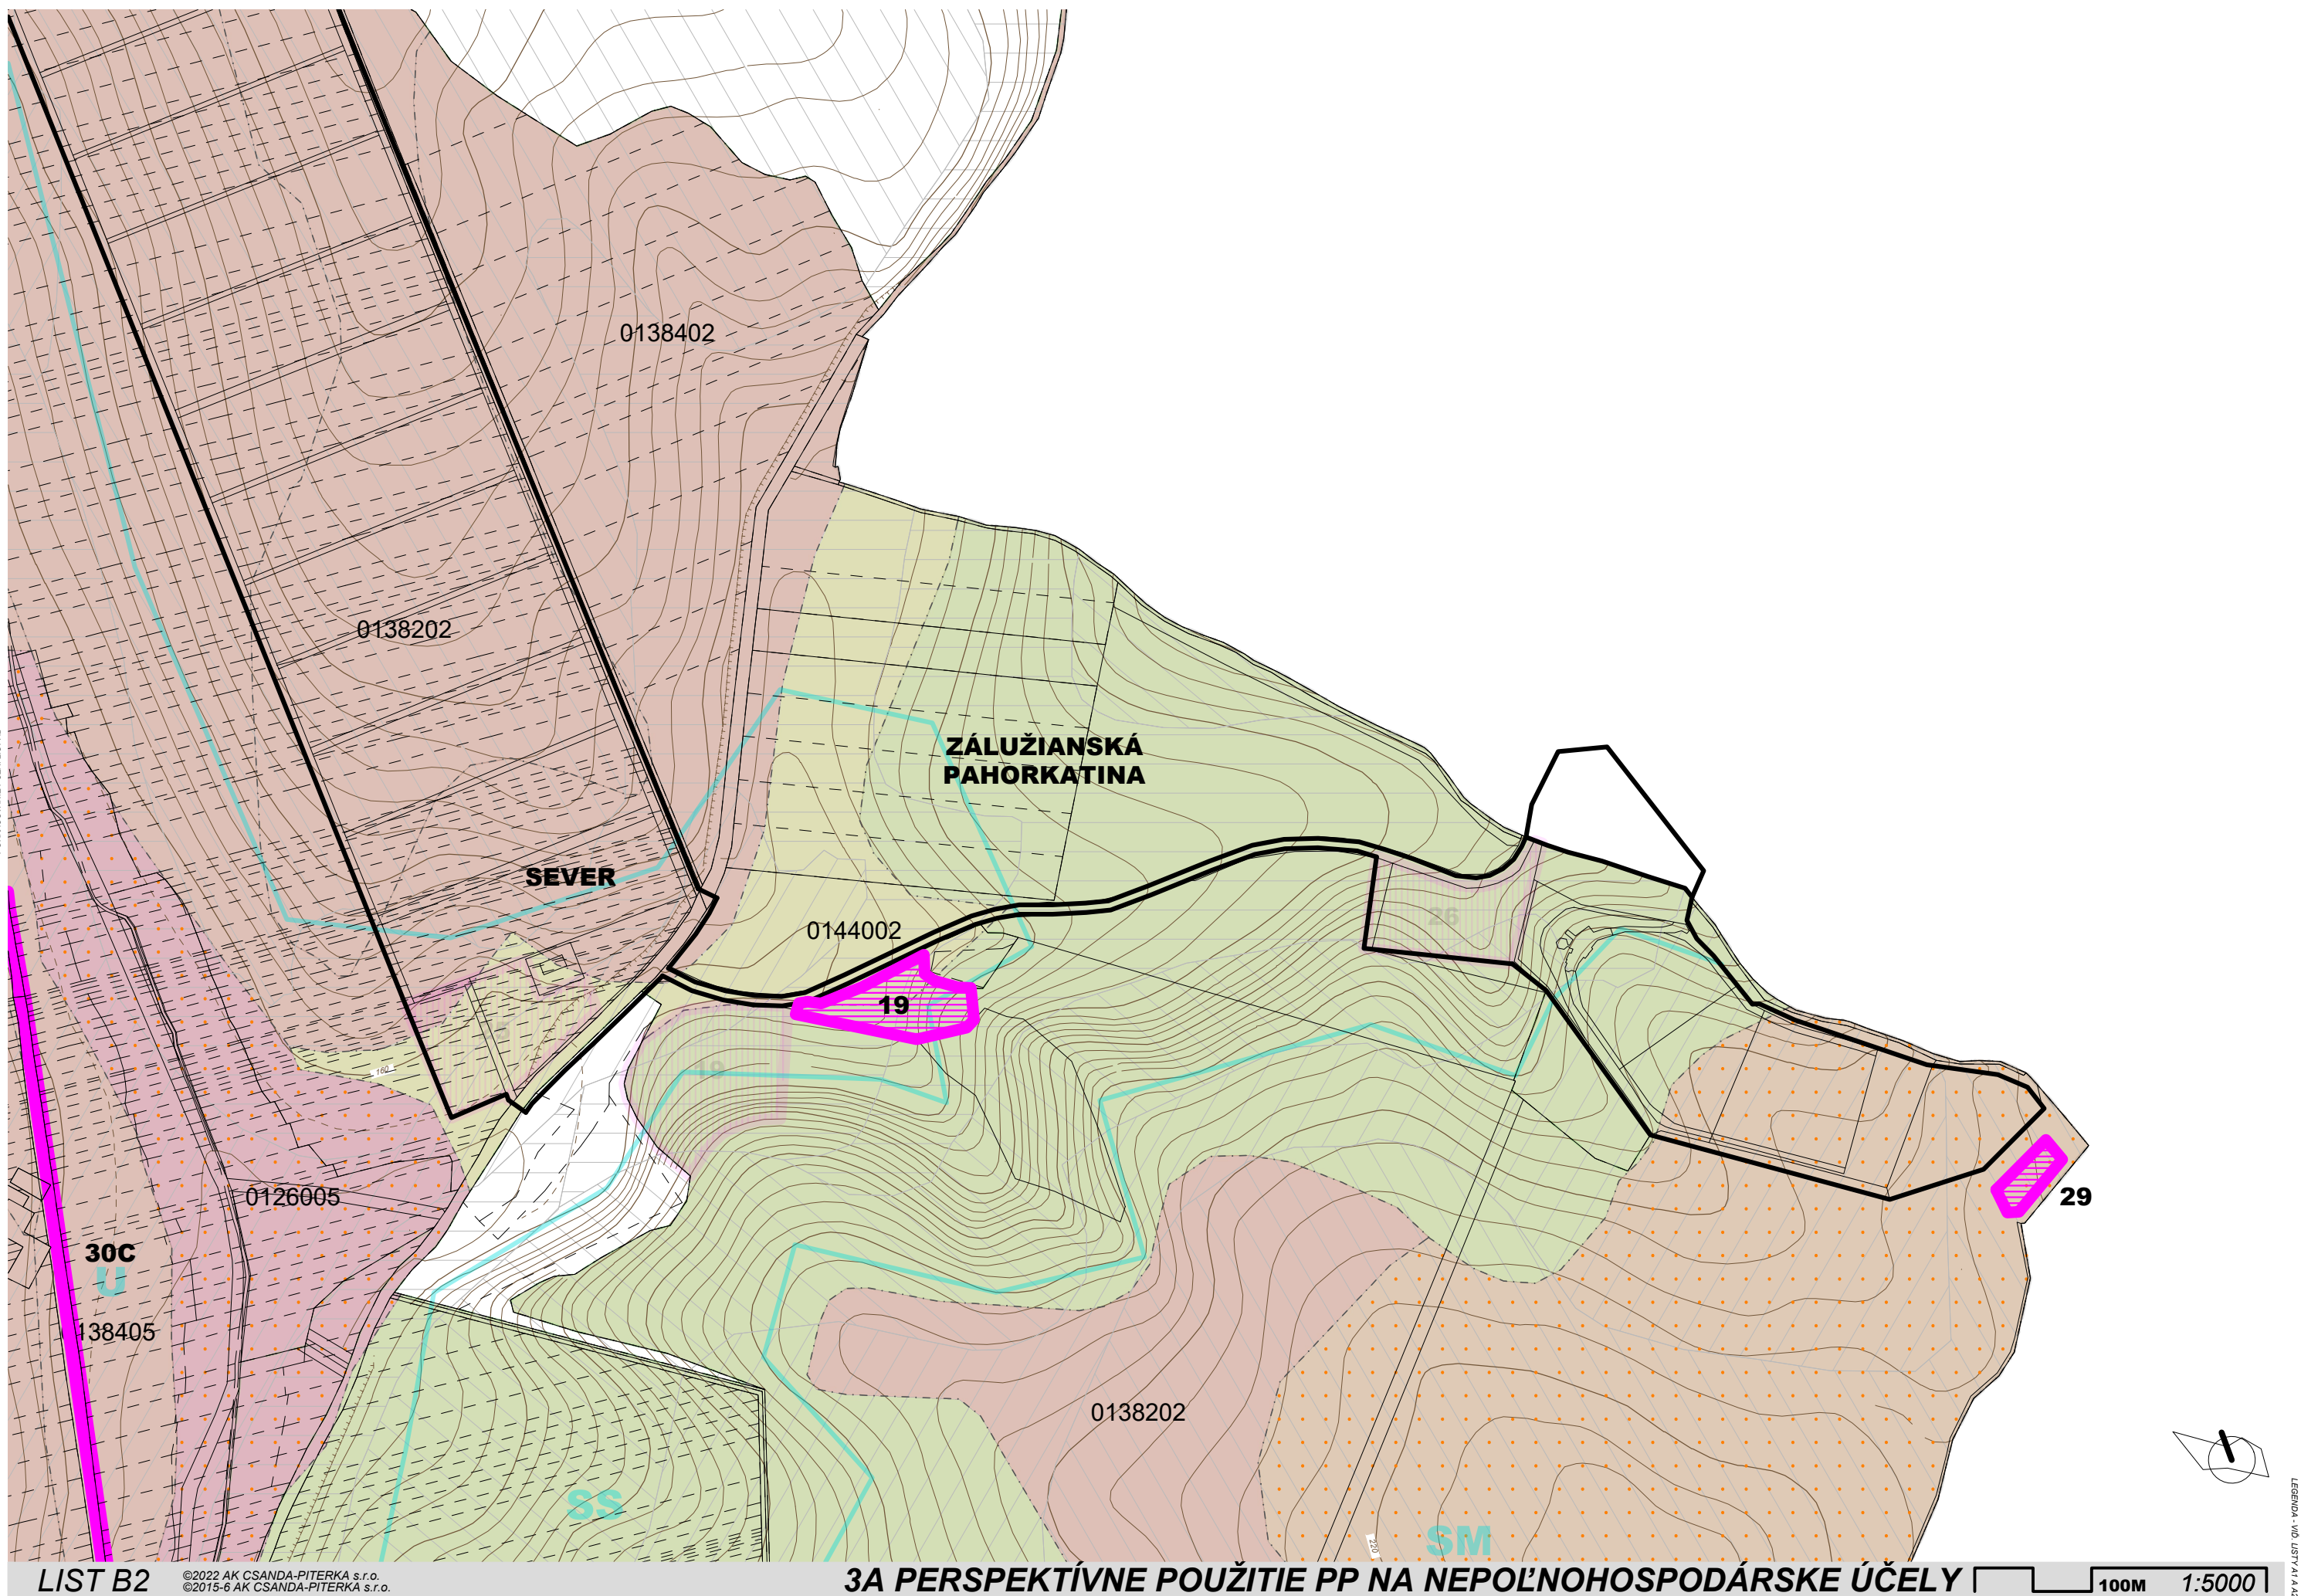


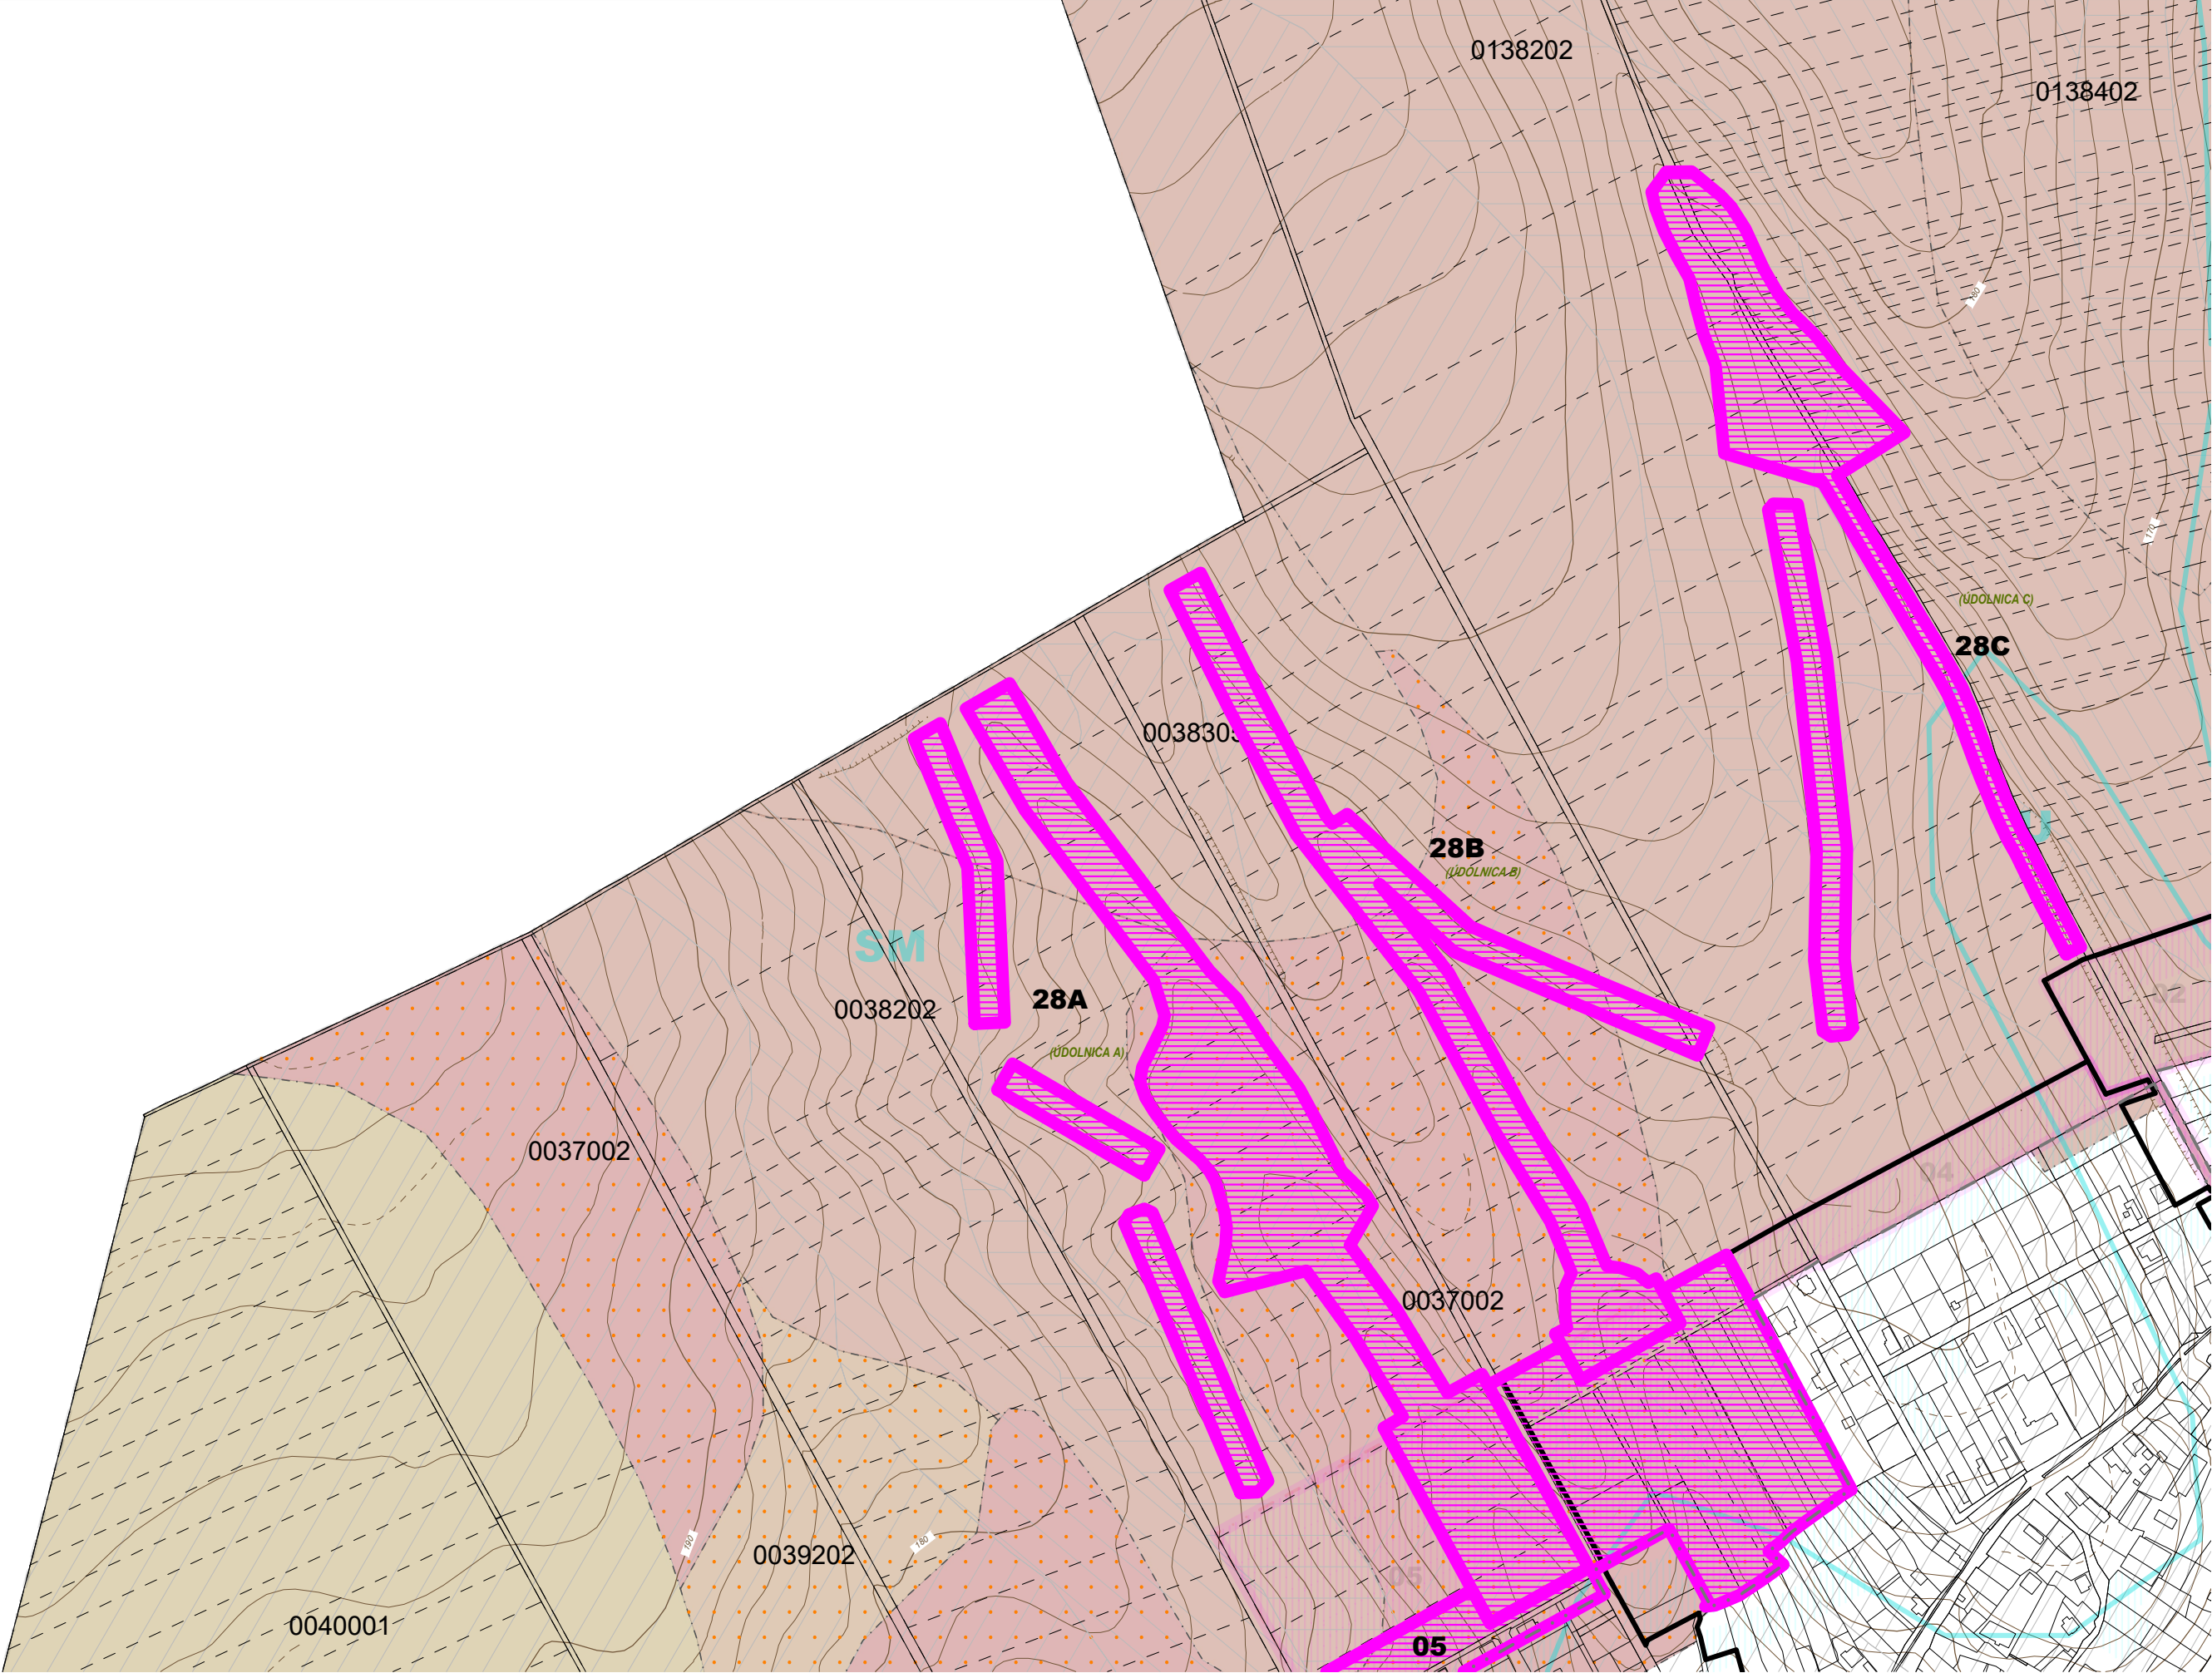

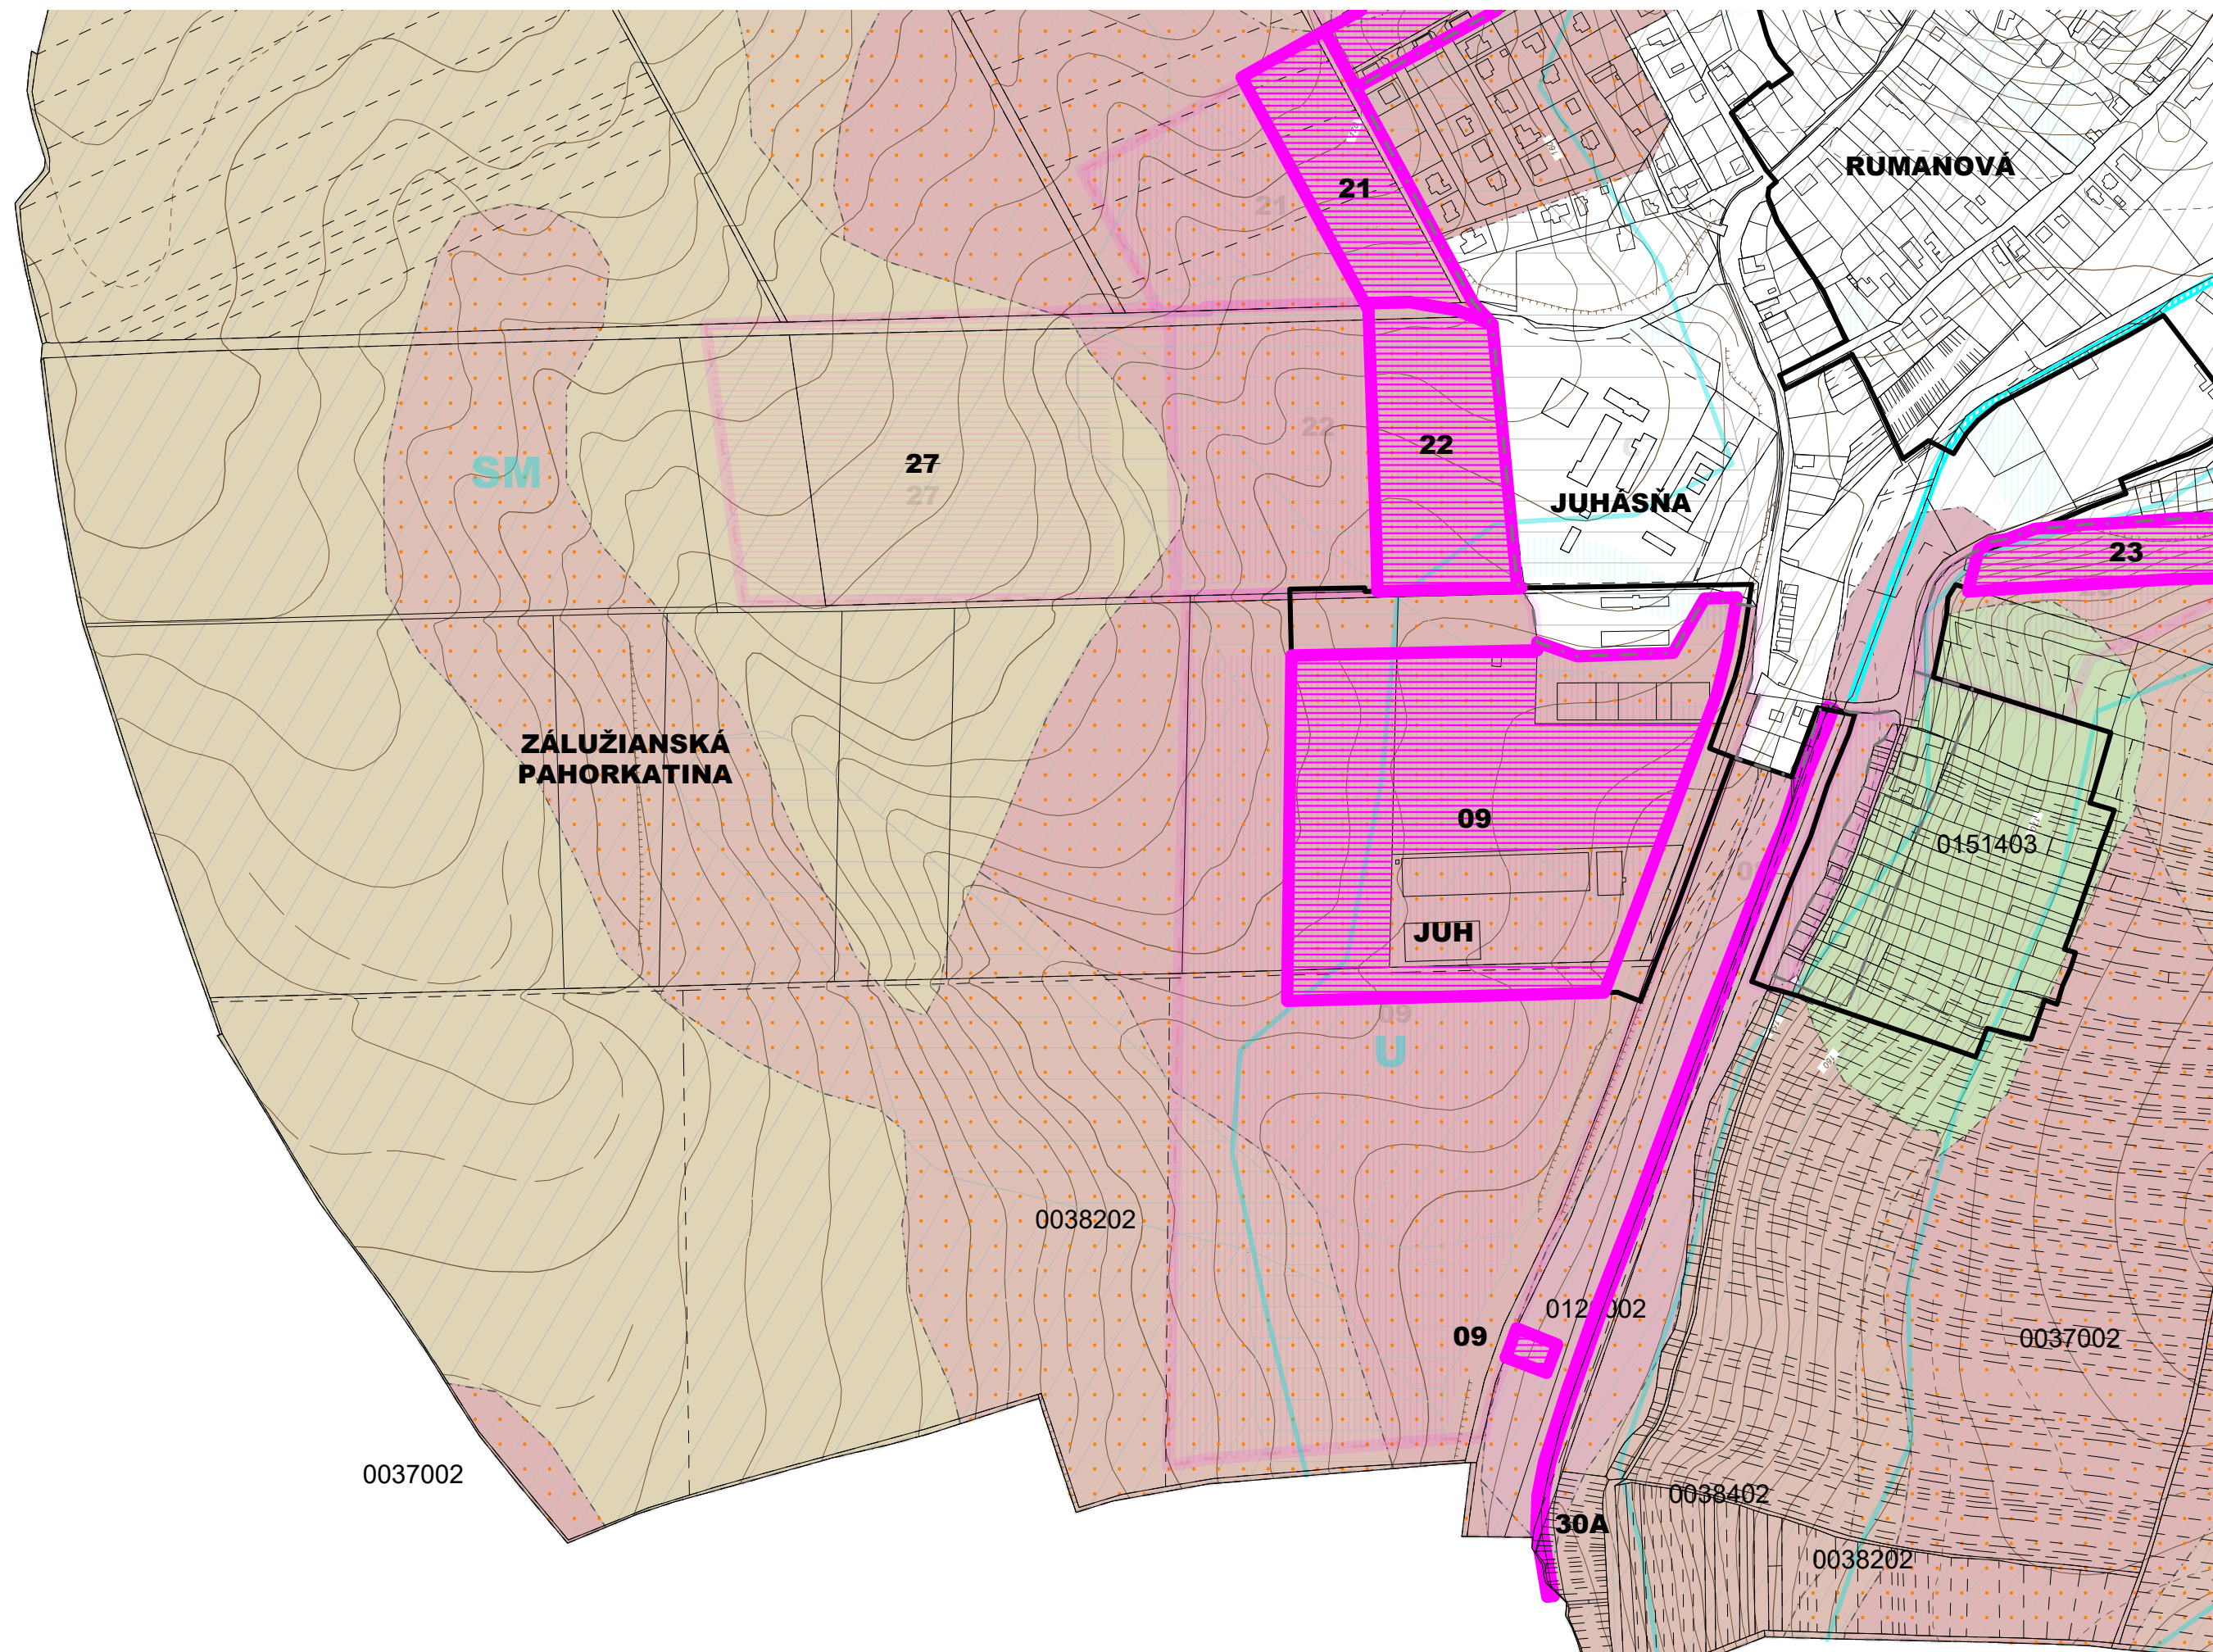

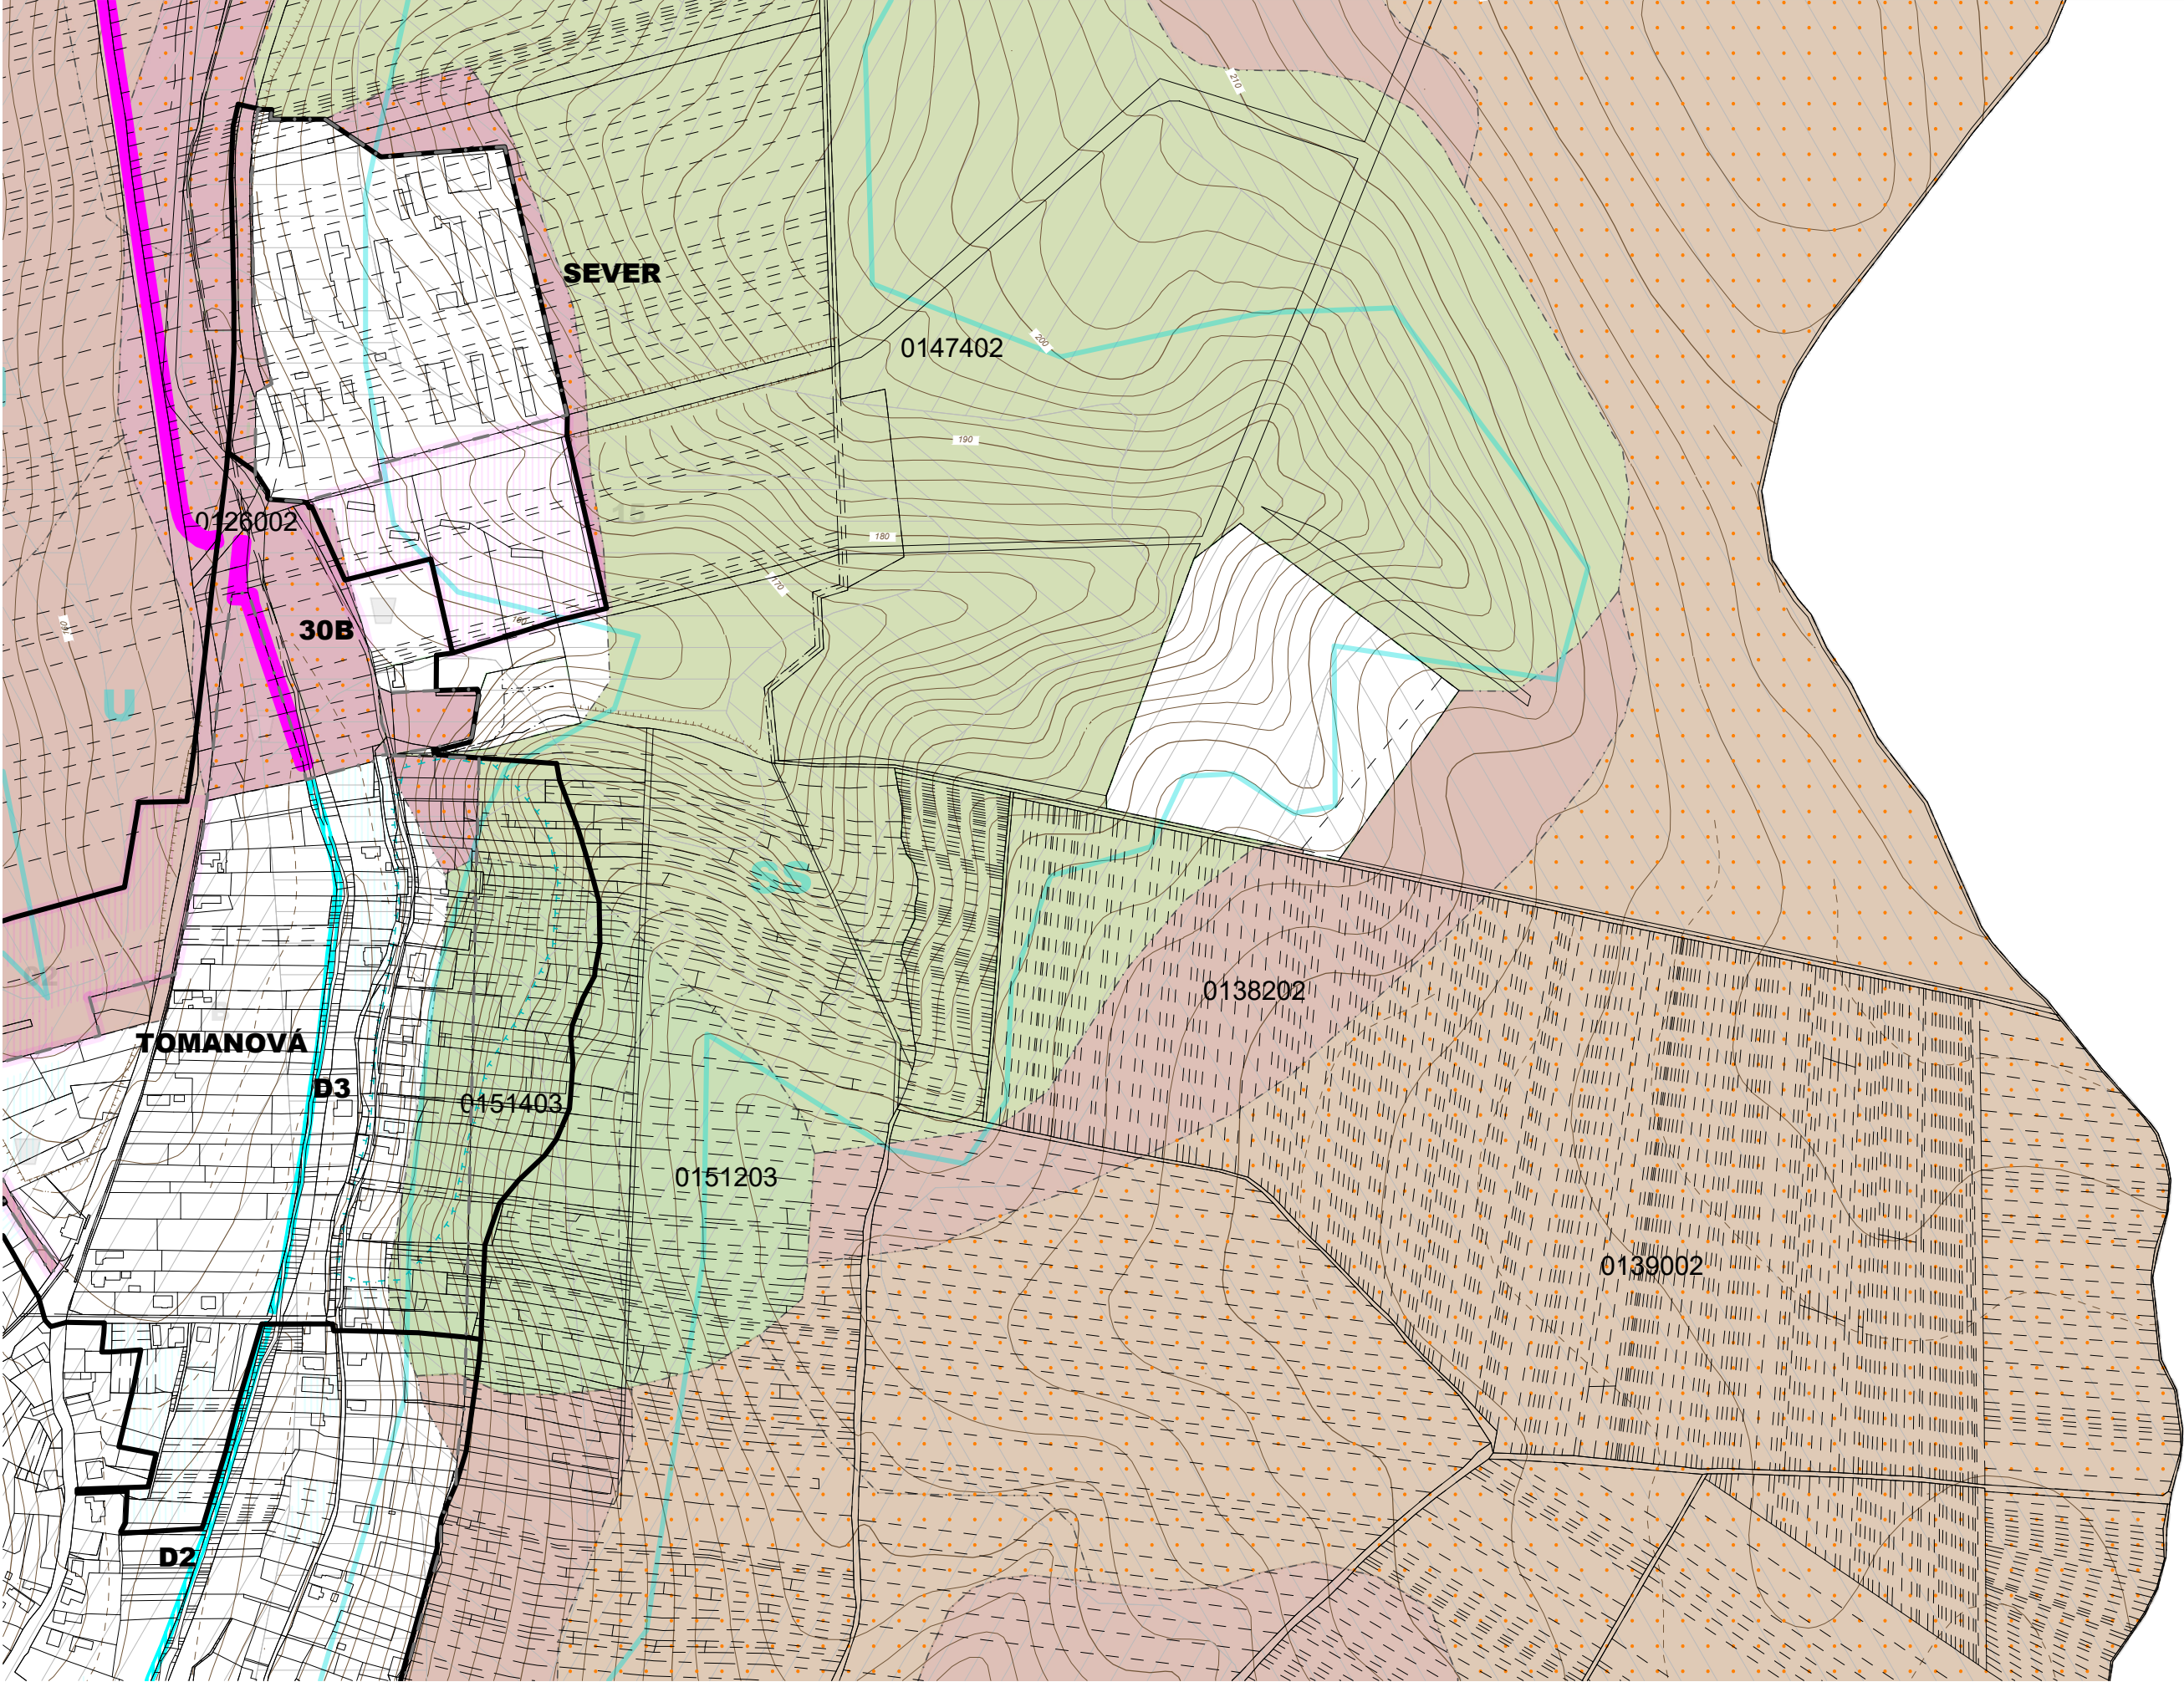

POKRAČOVANIE POZRI LIST C1

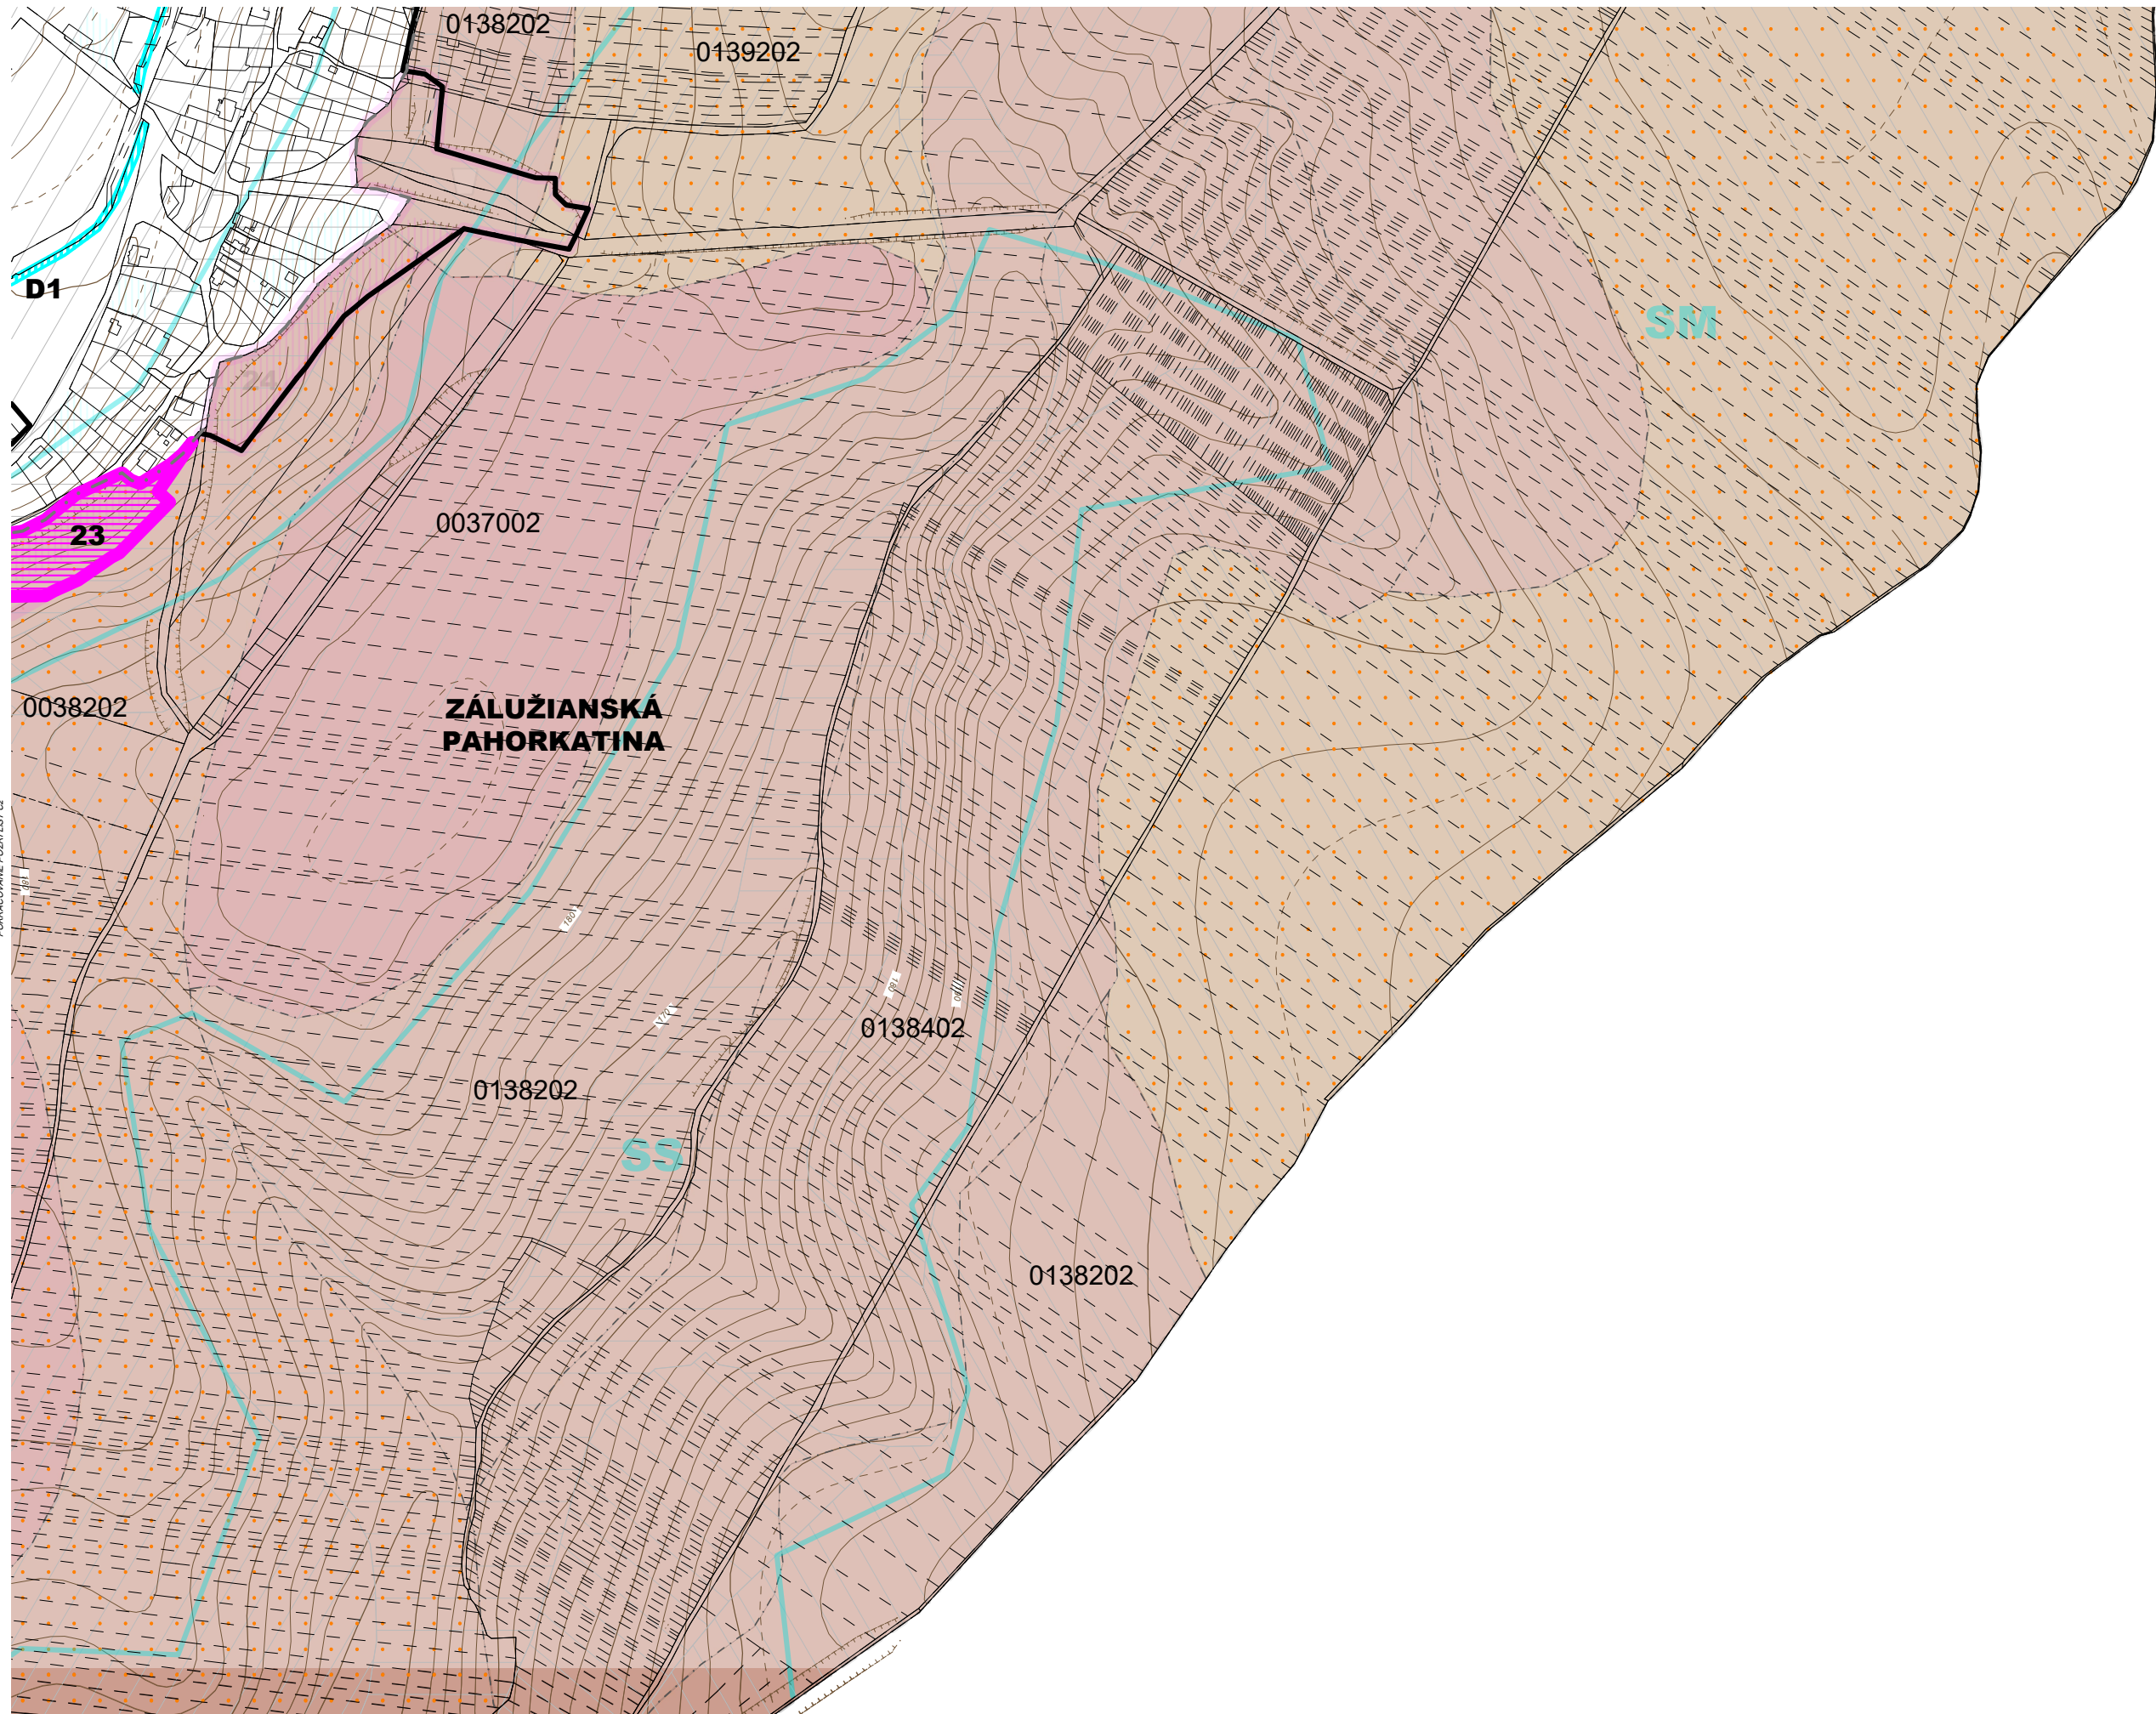

POVRACOVANÉ POZRIEVANIE

