


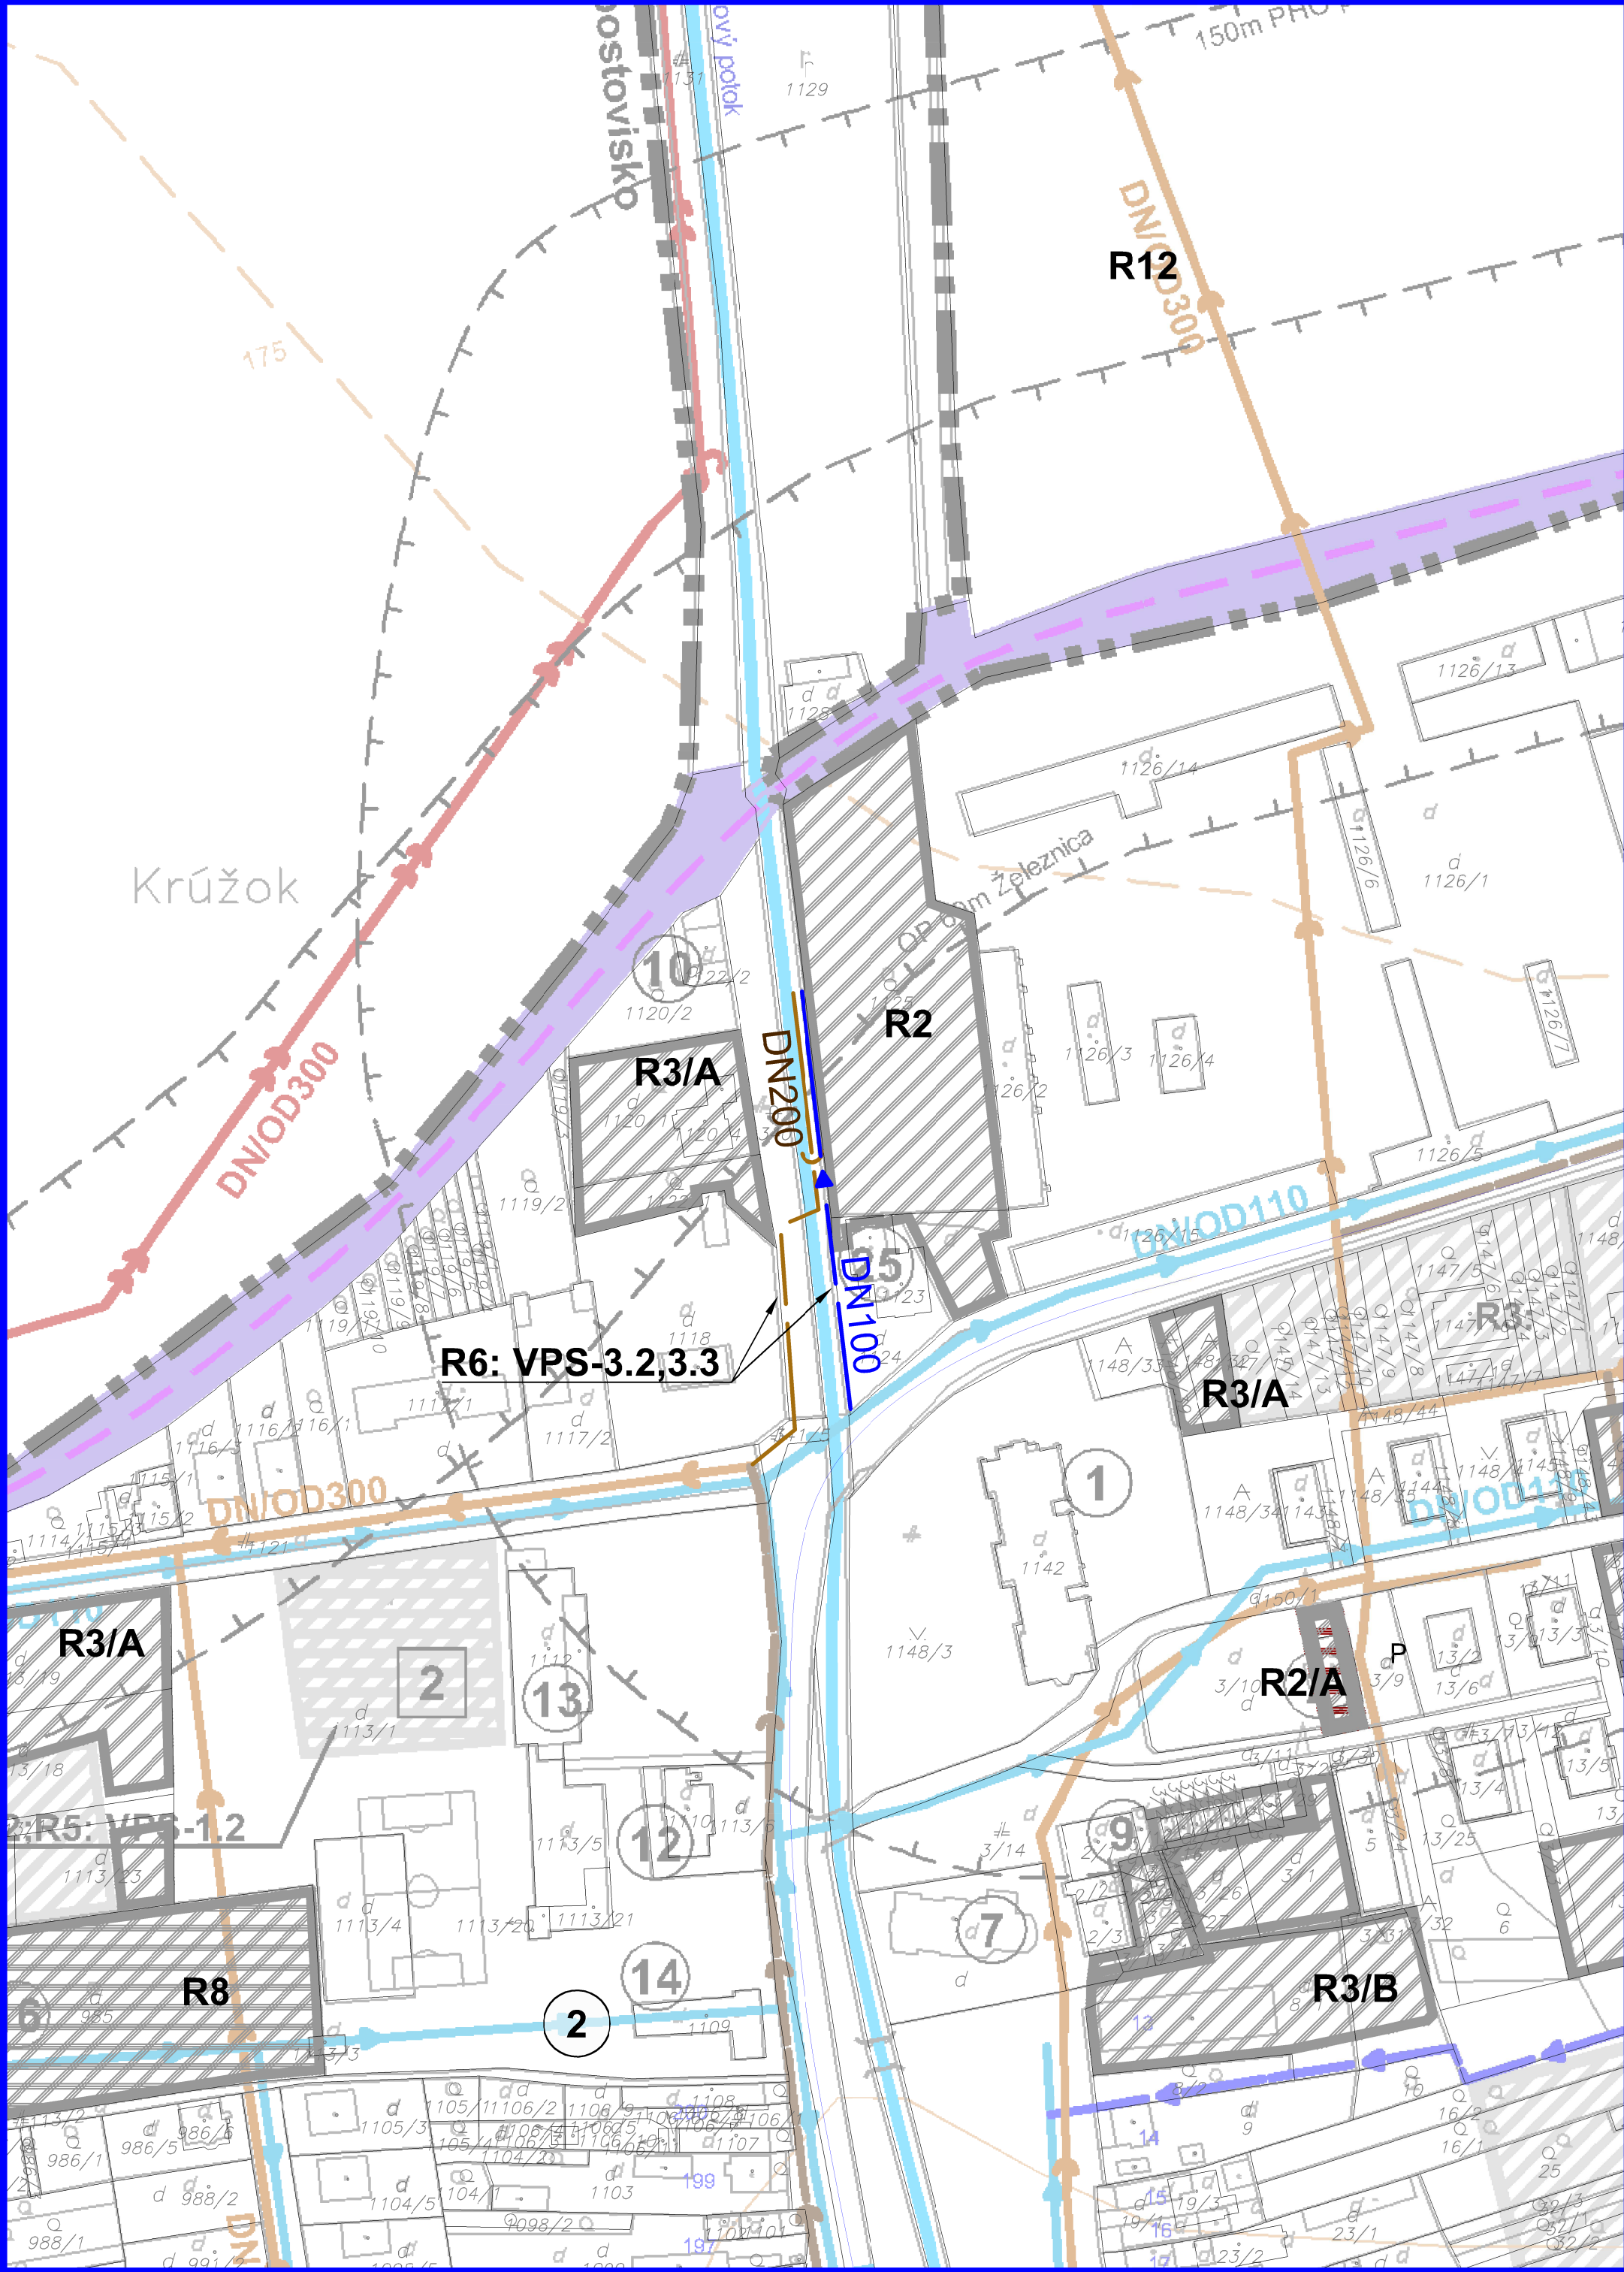

ZMENY A DOPLNKY č.4

SPOLOČNÝ ÚZEMNÝ PLÁN OBCÍ
KAMENICA n.C. a KAMIENKA

KAMENICA NAD CIROCHOU

NÁVRH TECHNICKEJ INFRAŠTRUKTÚRY
VODNÉ HOSPODÁRSTVO

NÁVRH

M 1:2000

LEGENDA

STAV	NÁVRH	
		Ochranné pásma všetkých druhov
		Plochy bývania a občianskej vybavenosti



TECHNICKÁ INFRAŠTRUKTÚRA

		Rozvodné potrubie
		Kanalizačný zberač

ZOZNAM VEREJNOPROSPEŠNÝCH STAVIEB (VPS):
V ZMYSLE §12, odst.6, písm.I. a odst.7. písm.b. VYHLÁŠKY č.55/2001 Z.z.

VPS-3 STAVBY PRE VODNÉ HOSPODÁRSTVO
VPS-3.2. STAVBY VODOVODNÝCH POTRUBÍ A TECH. ZARIADENÍ PRE ZÁSOB. VODOU
VPS-3.3. STAVBY HLAVNÝCH ZBERAČOV KANALIZAČNEJ SIETE
A KORIDORY TRÁS NADVÄZUJÚCICH ULIČNÝCH STÓK

ZOZNAM REGULATÍVOV
R2 - Plochy občianskej vybavenosti
R2/A - Plochy občianskej vybavenosti a bývania
R3 - Obytné územie: Plochy rodinných domov (R3/A), Plochy bytových domov (R3/B)
R6 - Plochy dopravy a technickej vybavenosti
R8 - Plochy bývania a občianskej vybavenosti

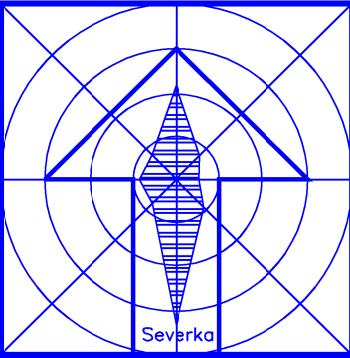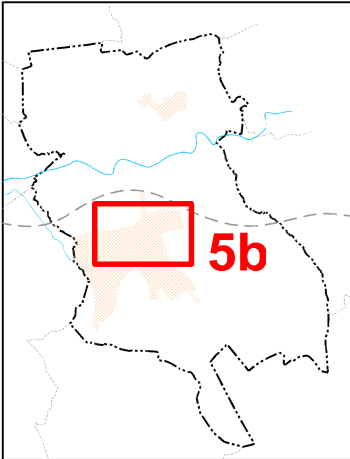

SPOLOČNÝ ÚZEMNÝ PLÁN OBCÍ KAMENICA n.C a KAMIENKA ZMENY A DOPLNKY č.4 OBEC KAMENICA NAD CIROCHOU

Obstarávateľ:	Obec Kamenica nad Cirochou	BOSKOV s.r.o.
Odborne spôsobilá osoba pre obstarávanie ÚPD:	Ing. Iveta SABAKOVÁ	Myslina č.15, 06601 Humenné www.boskov.sk
Architekt ÚPD:	Ing. arch. Marianna BOŠKOVÁ	
Časť:	NÁVRH	Zak. číslo: 202102_60
	NÁVRH TECHNICKEJ INFRAŠTRUKTÚRY VODNÉ HOSPODÁRSTVO	Dátum: 08. 2022
		Mierka: 1:2000
		Čís. výkresu: 5b/z4