



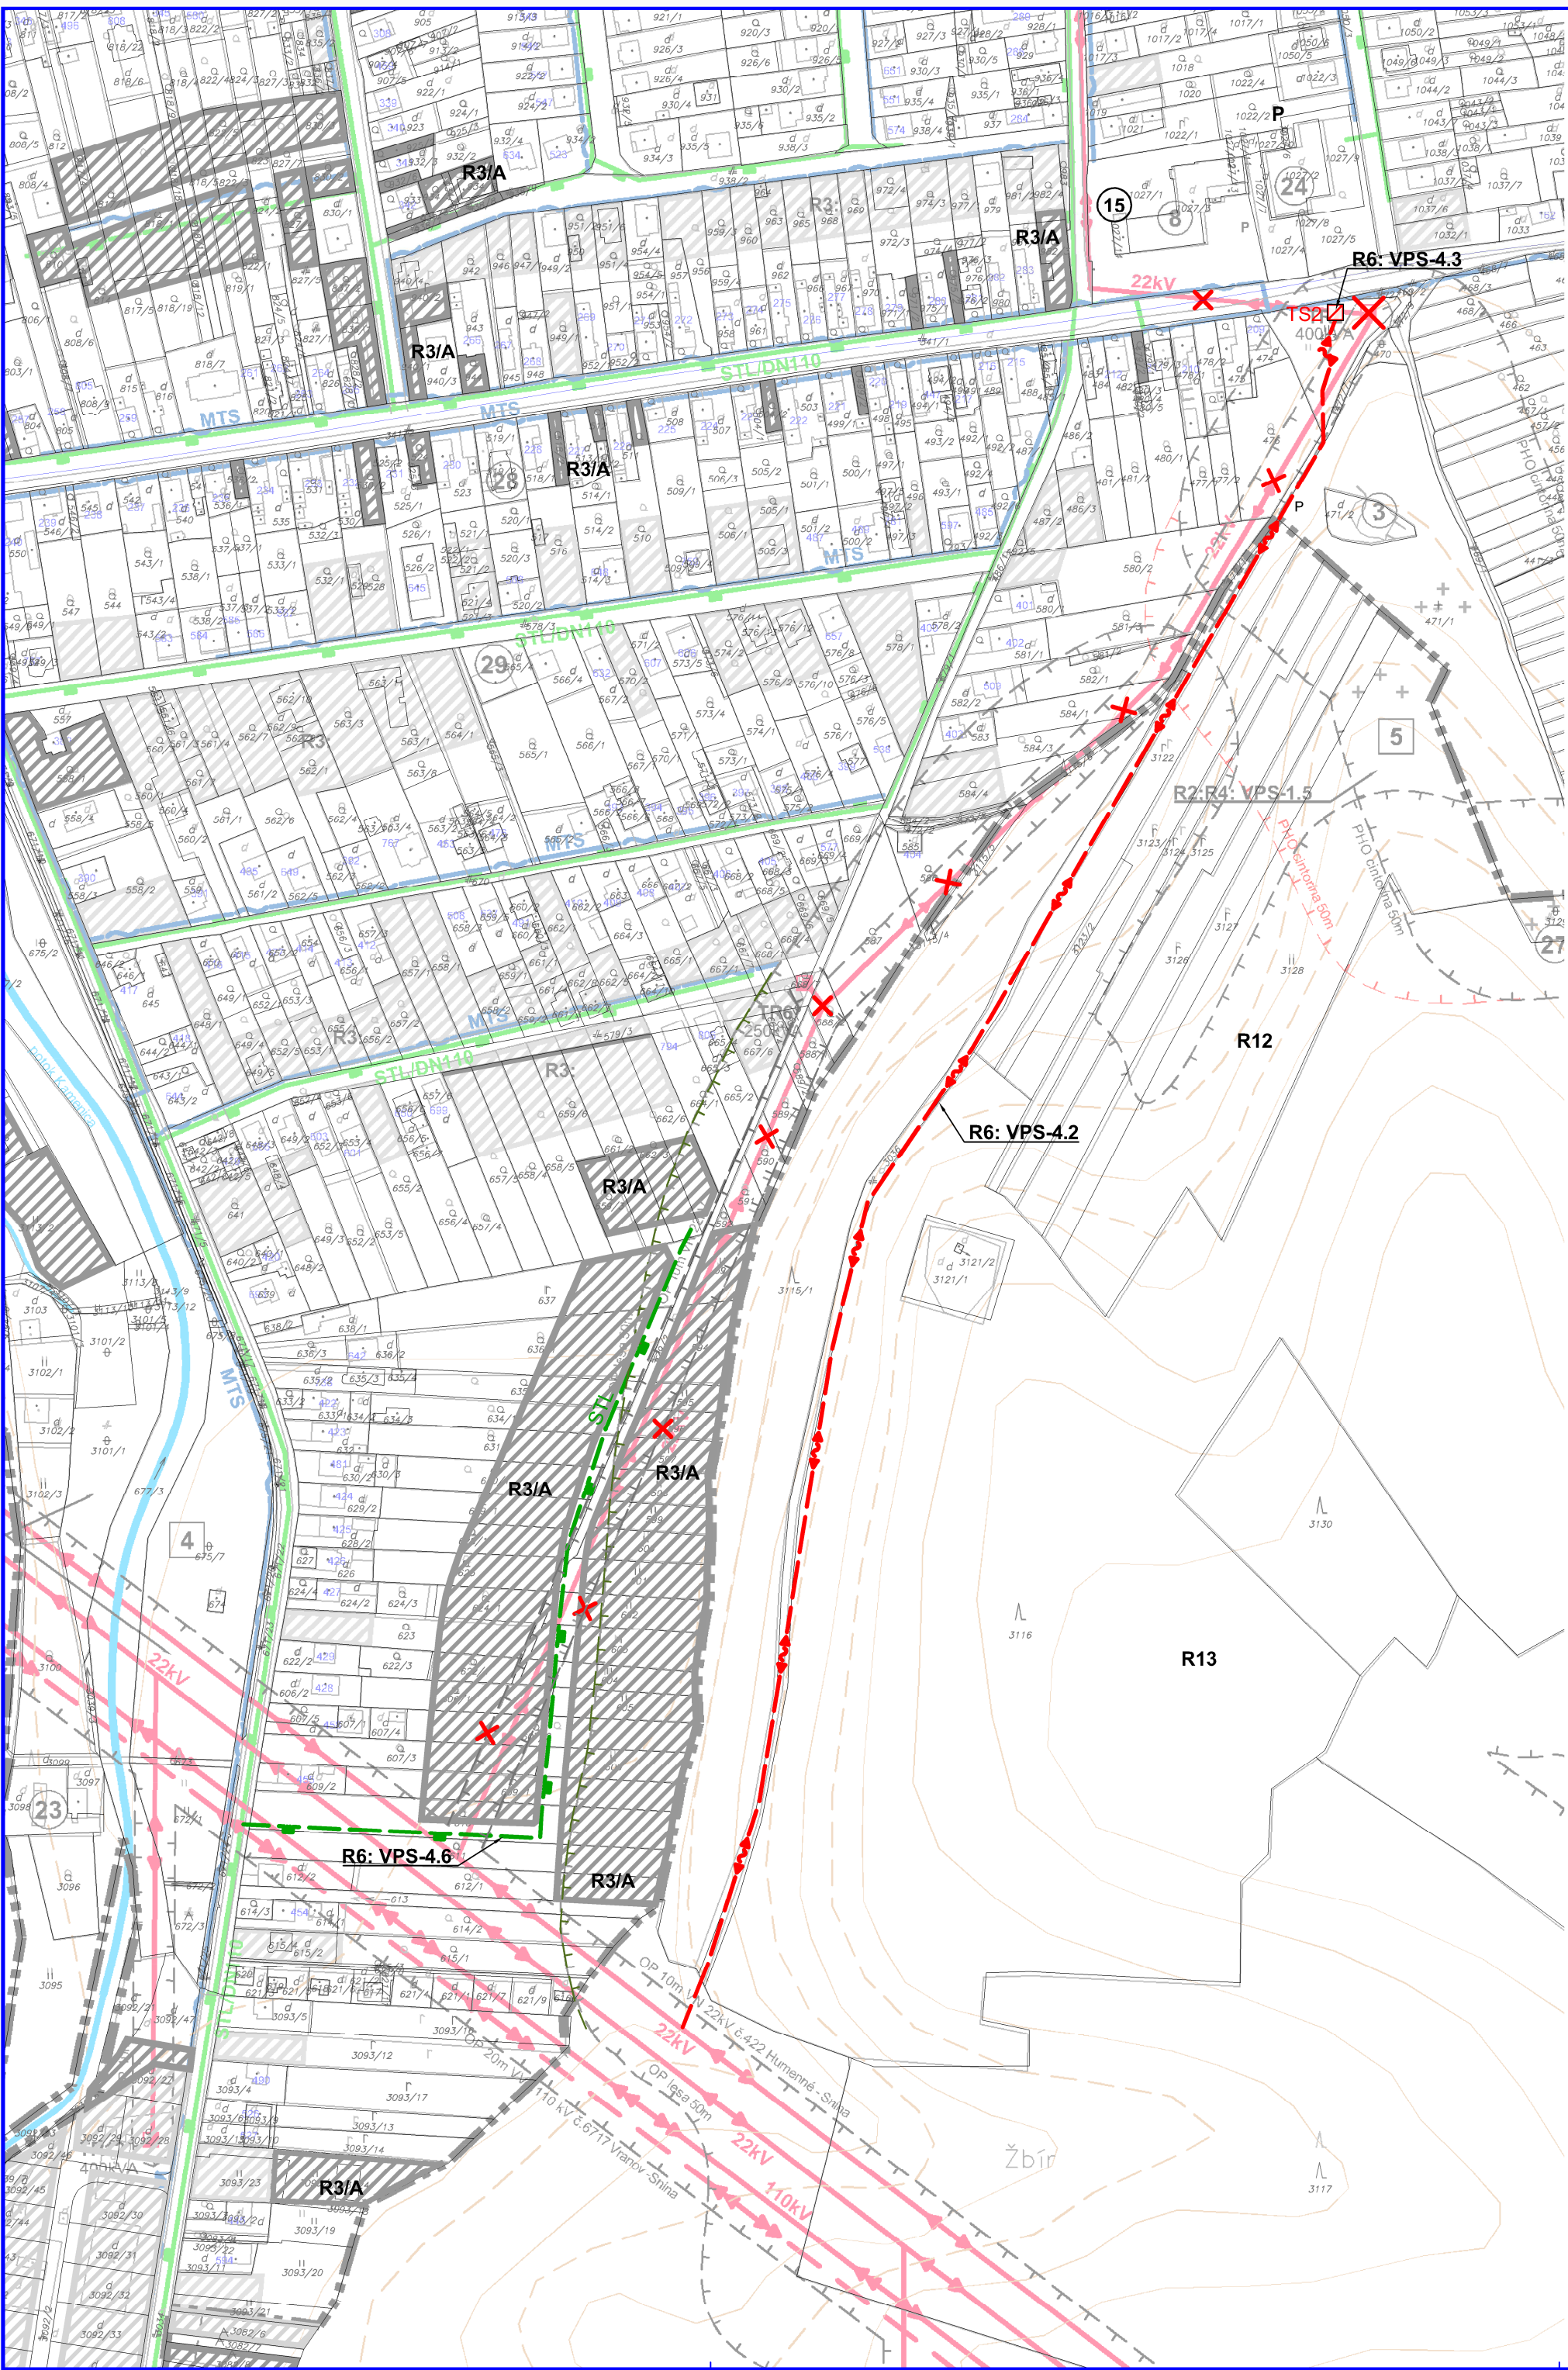

ZMENY A DOPLNKY č.4
SPOLOČNÝ ÚZEMNÝ PLÁN OBCÍ
KAMENICA n.C. a KAMIENKA
KAMENICA NAD CIROCHOU
NÁVRH TECHNICKEJ INFRAŠTRUKTÚRY
ENERGETIKA A SPOJE
NÁVRH M 1:2000

LEGENDA	
STAV	NÁVRH
	Ochranné pásma všetkých druhov
	Plochy bývania a občianskej vybavenosti
STAV	NÁVRH
TECHNICKÁ INFRAŠTRUKTÚRA	
	Káblové vedenie 22kV
	Transformačná stanica
	STL plynovod
	Požiarna zbrojnica
	Zrušenie

ZOZNAM VEREJNOPROSPEŠNÝCH STAVIEB (VPS):
V ZMYSLE §12, odst.6, písm.l. a odst.7, písm.b. VYHLÁŠKY č.55/2001 Z.z.
VPS-4 STAVBY PRE ENERGETICKÉ ZARIADENIA, TELEKOMUNIKÁCIE, ROZVODY PLYNU:
VPS-4.2 STAVBY REKONŠTRUKCIE PRÍPOJOV VN a NN ELEKTRICKÝ RIET
VPS-4.3 STAVBY REKONŠTRUKCIE TRAFOSTANÍC
VPS-4.6 STAVBY ROZŠÍRENIA STL ROZVODOV PLYNU
ZOZNAM REGULATÍVOV
R2 - Plochy občianskej vybavenosti
R3 - Obytné územie: Plochy rodinných domov (R3/A), Plochy bytových domov (R3/B)
R6 - Plochy dopravy a technickej vybavenosti

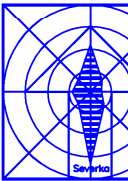

SPOLOČNÝ ÚZEMNÝ PLÁN OBCÍ KAMENICA n.C. a KAMIENKA ZMENY A DOPLNKY č.4 OBEC KAMENICA NAD CIROCHOU		
Objektívne	Obec Kamenica nad Cirochou	BOSKOV s.r.o.
Objektívne	Ing. Iveta ŠABAROVÁ	Myšňa 5.15, 06601 Humenné www.boskov.sk
Objektívne	Ing. arch. Mariana BOŠKOVÁ	
Objektívne	NÁVRH	Zak. číslo: 202102_60 Dátum: 08. 2022
Objektívne	NÁVRH TECHNICKEJ INFRAŠTRUKTÚRY ENERGETIKA A SPOJE	Mierka: 1:2000 Čís. výkresu: 6/24