


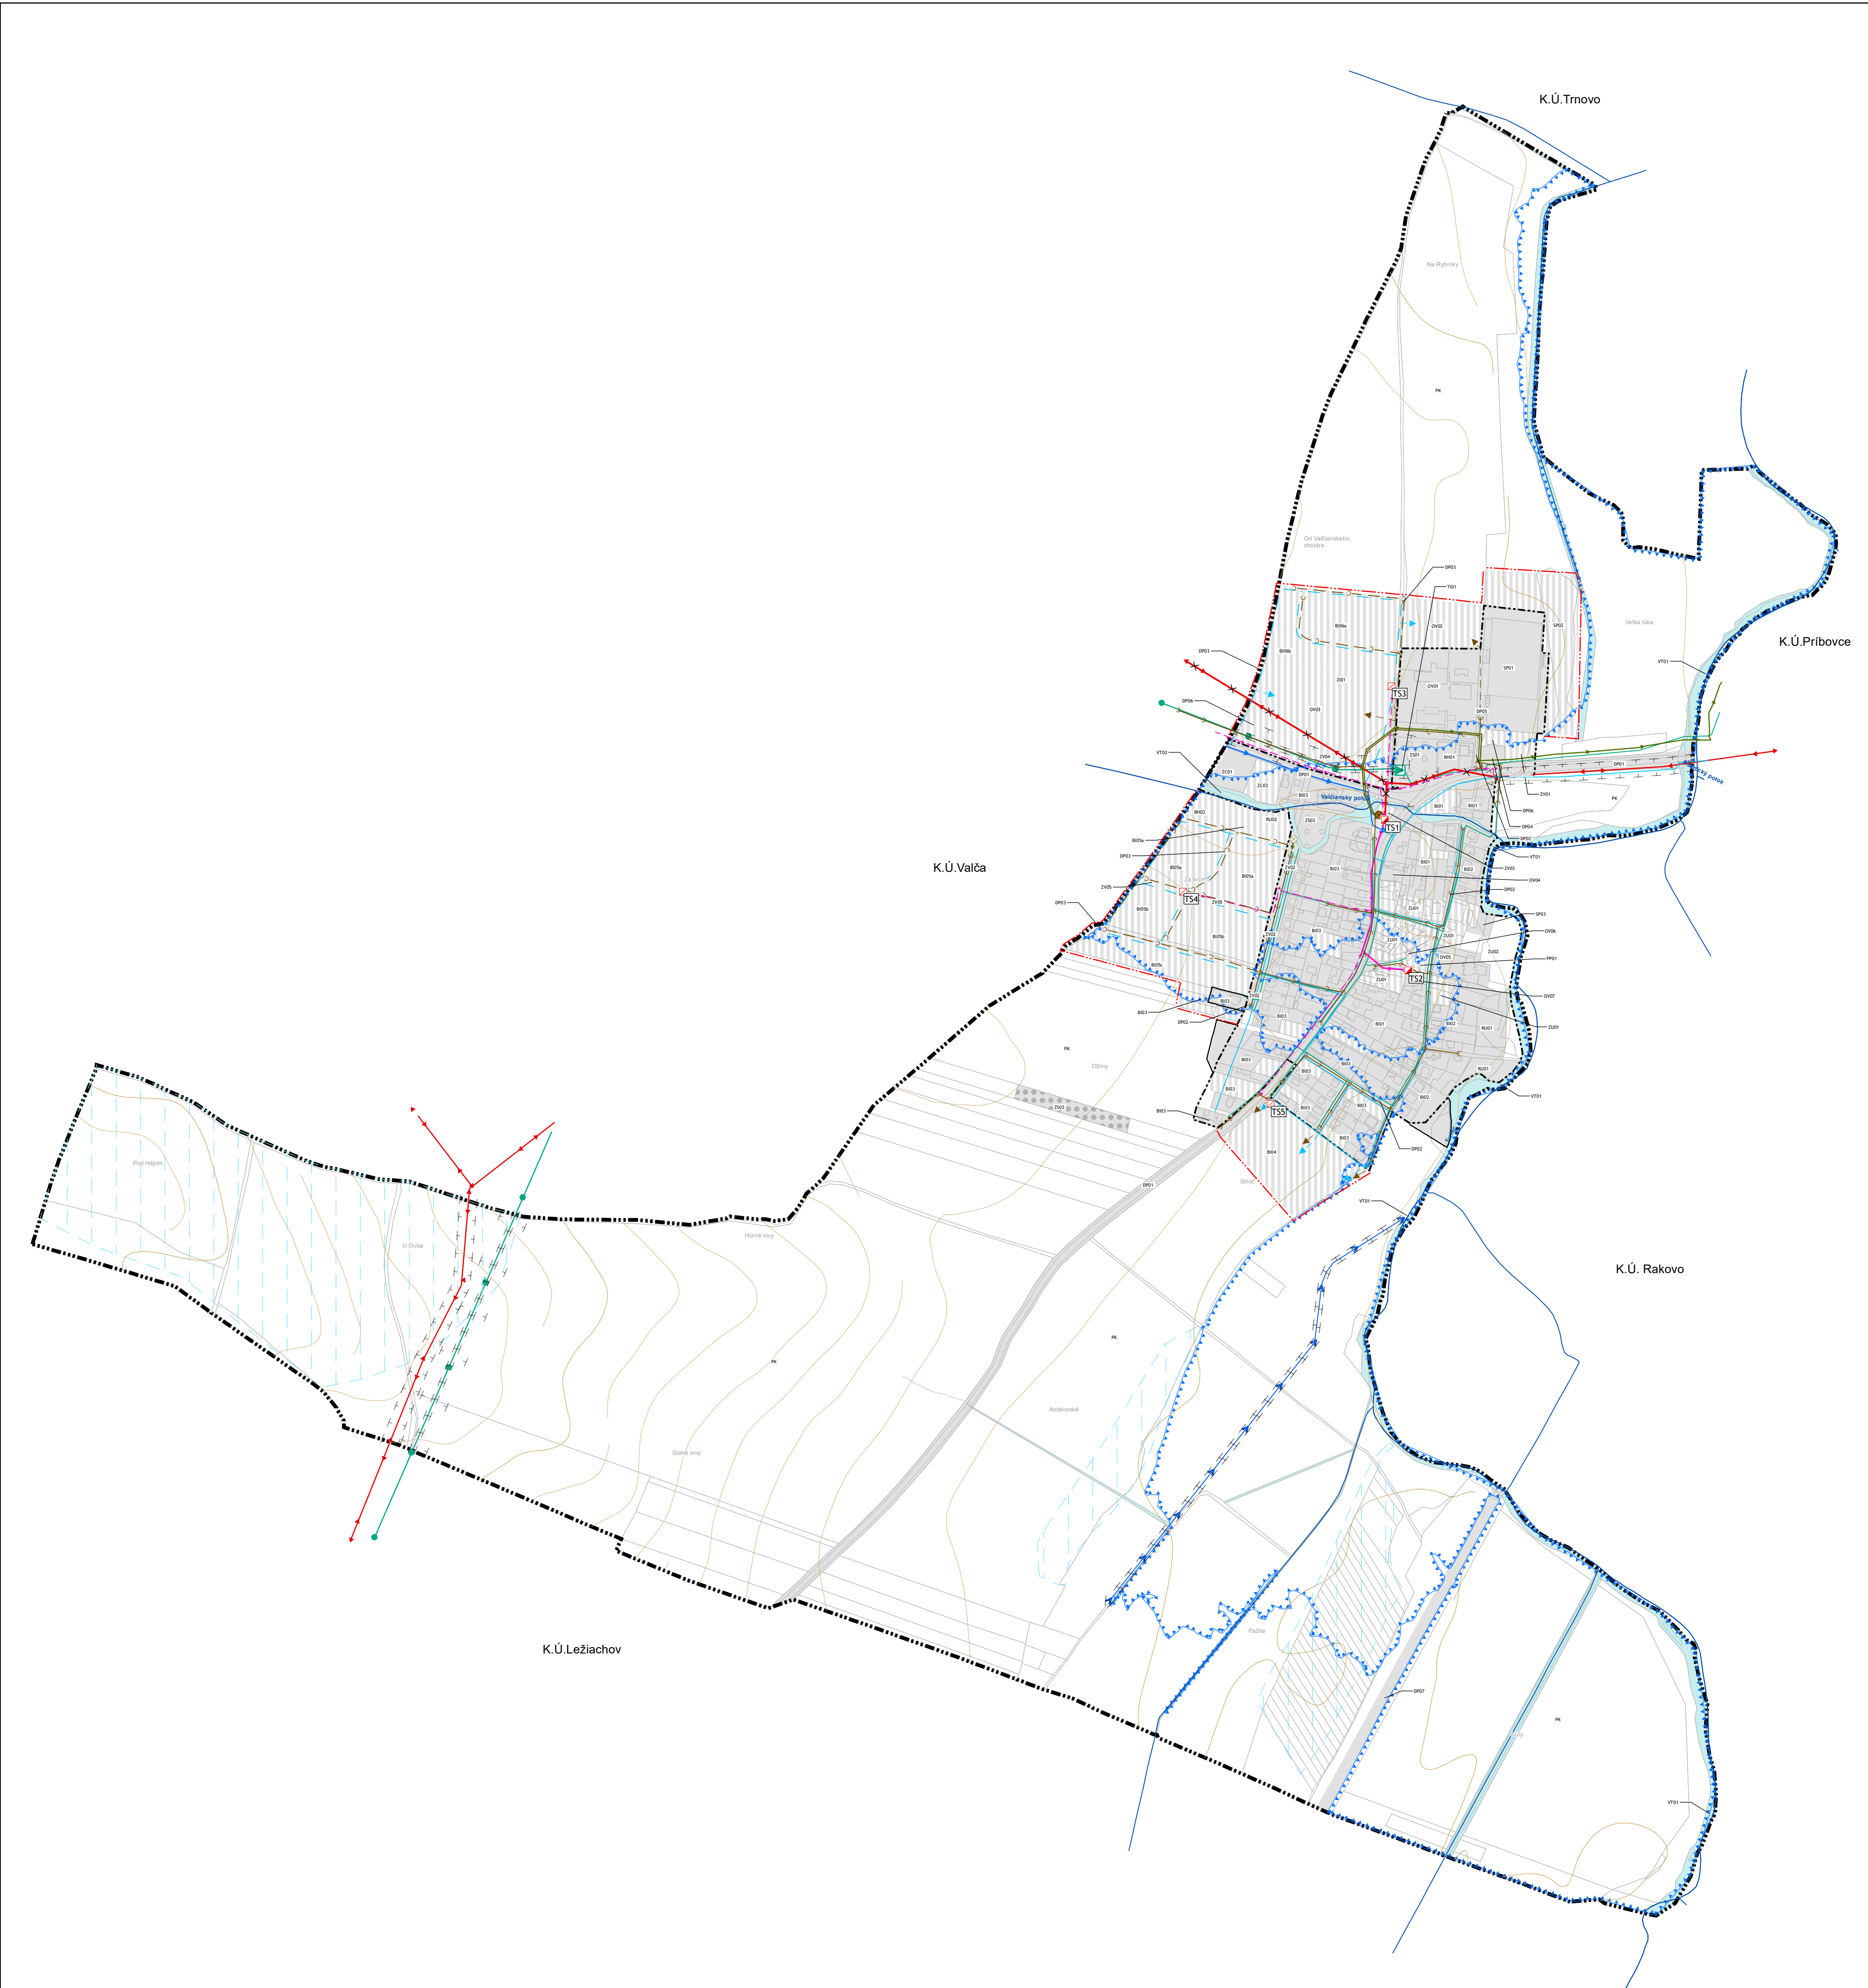


LEGENDA

stav	návrh	
		hranica katastra
		hranica zastavaného územia k 1.1.1990
		hranica skutočne zastavaného územia obce
		urbanizované územie
		zeleň sádov
		poľnohospodárska krajina
		vodné toky a plochy
		záplavové územie Q100
		odvodnené plochy
		vzdušné vedenie VN 22 kV
		podzemné vedenie VN 22 kV
		vzdušné vedenie VN 22 kV - na zrušenie
		vysokotlaký plynovod
		strednotlaký plynovod
		prívodné a zásobné potrubie
		rozvodné vodovodné potrubie
		rozvodné vodovodné potrubie - napojenie
		splašková kanalizácia
		splašková kanalizácia - napojenie
		splašková kanalizácia - výtlačné potrubie
		ochranné pásma všetkých druhov technickej infraštruktúry
		bezpečnostné pásmo plynovodu
		odvodňovací kanál s OP 5m od osi kanála
		trafostanica
		regulačná stanica plynu
		čerpacia stanica kanalizácie
		označenie funkčnej plochy

REGULATÍVY ÚZEMNÉHO ROZVOJA:

- OZNAČENIE FUNKČNEJ PLOCHY
- číсло plochy
 - funkcia
- BL - obytné územie plochy individuálnej bytovej výstavby
BH - obytné územie plochy hromadnej bytovej výstavby
DP - dopravné plochy
GL - genofondová lokalita
IP - interakčný prvok
MBk - mestský biokoridor
NRBc - nadregionálne biocentrum
OV - plochy občianskej vybavenosti
PK - poľnohospodárska krajina
PP - pešie plochy a priestranstvá
PZI - prvok zelenej infraštruktúry
RU - rekreačné územie
SP - plochy športu
TI - plochy technickej infraštruktúry
VT - vodné toky
ZC - zeleň cintorína
ZI - zeleň izolačná
ZS - zeleň sádov
ZU - zmiešané územie
ZV - zeleň verejná

ÚZEMNÝ PLÁN OBCE
BENICE
NÁVRH

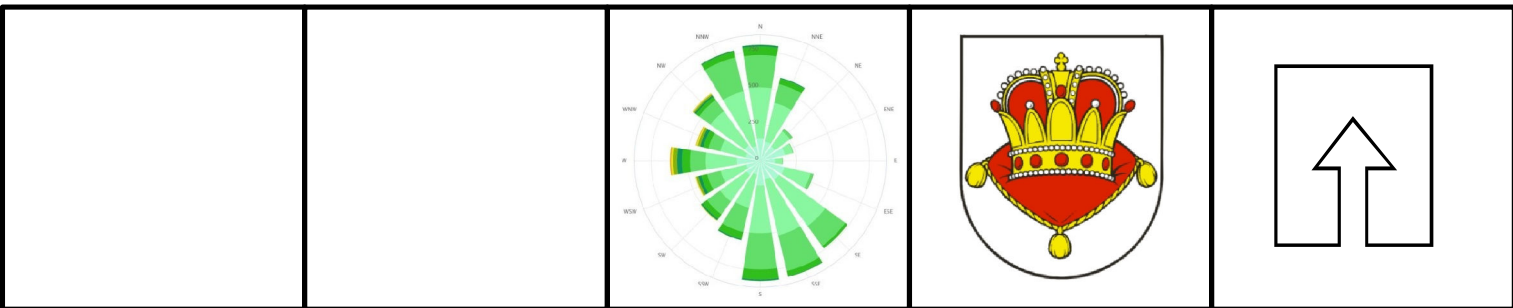

SPRACOVATEĽ	ARTIX, s.r.o., Na Bystričku 14, 036 01 Martin		
OBSTARÁVATEĽ	Obec Benice v zastúpení: Ing.arch. Tatiana Nosková, OSO na obstarávanie ÚPP a ÚPD		
VEREJNÉ TECHNICKÉ VYBAVENIE ÚZEMIA		Číslo výkresu 4	Číslo paré
HL.RIEŠITEĽ AUTOR VÝKRESU	Ing.arch. Eleonóra Hejzarová Ing. Jozef Vršanský, Ing. Lukáš Stránsky, p. Tatiana Bičanovská	Dátum 06/2022	Mierka 1:5 000