


Legenda

hranica katastrálneho územia obce = hranica riešeného územia	právy stav	návrh zmeny	návrh doplnku
hranica zastavaného územia obce k 1.1.1990			
hranica zastavaného územia obce podľa platného ÚPN SÚ			
označenie lokalít perspekt. rozvoja (1 - pôvodne vytýpované lokality perspektívneho rozvoja, Z - zmeny pôvodne vytýpovaných lokalít, D - doplnené plochy rozvoj lokalít)	1	Z2	D1
zberná komunikácia B2 (cesty III. triedy s možnosťou zmeny vo výhľadovom šírkovom usporiadaní) - OP 20m			
miestne komunikácie obsluhujúce dopravné C2			
ukľudnené komunikácie D1 - obytné ulice s obmedzenou dopravou			
cyklistické trasy			
izofóna hluku 60 dBA			
zastávky HD			
izochrónny pešej dostupnosti k zastávkam HD - 300m			
odstavné plochy - hromadné parkoviská			

Poznámka:
Právy stav = skutočný stav a návrhy platného ÚPN-SÚ Nová Dedinka k dátumu schválenia zmien a doplnkov.
Text pôvodnej legendy je zmenený a doplnený podľa potreby.

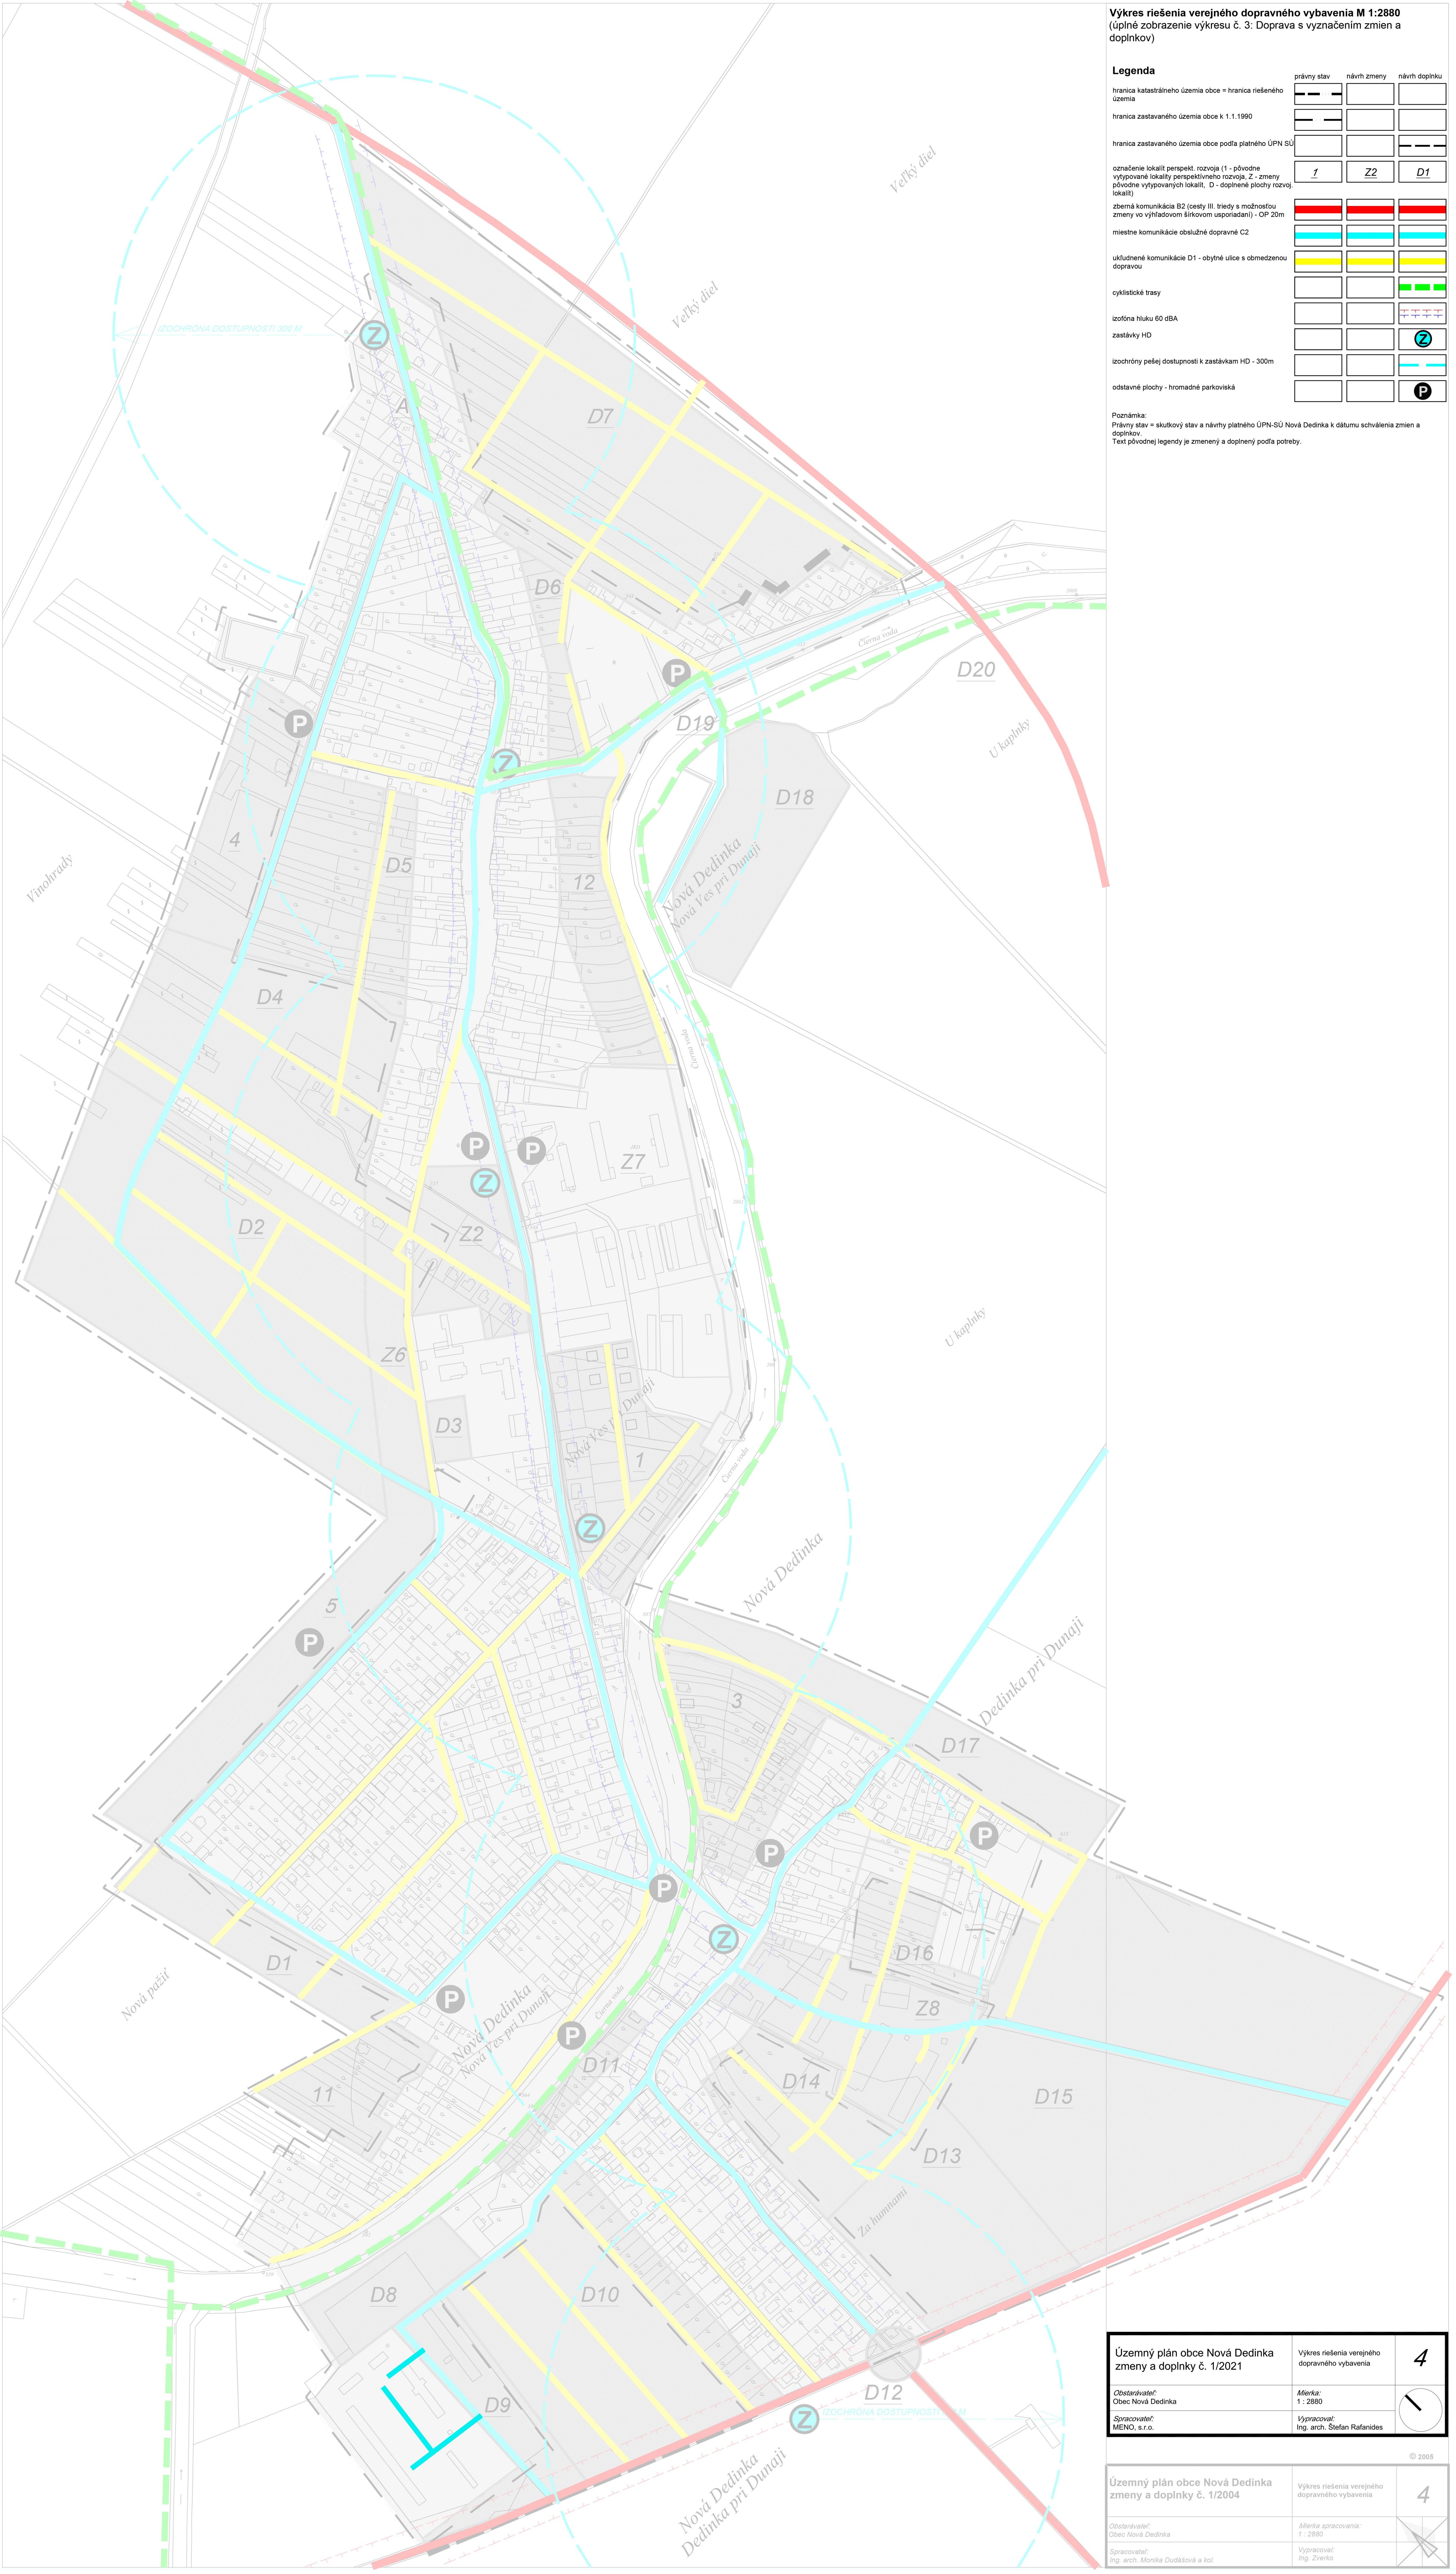

Územný plán obce Nová Dedinka zmeny a doplnky č. 1/2021	Výkres riešenia verejného dopravného vybavenia	4
Obstarávateľ: Obec Nová Dedinka	Mierka: 1 : 2880	
Spracovateľ: MENO, s.r.o.	Vypracoval: Ing. arch. Štefan Rafanides	

Územný plán obce Nová Dedinka zmeny a doplnky č. 1/2004	Výkres riešenia verejného dopravného vybavenia	4
Obstarávateľ: Obec Nová Dedinka	Mierka spracovania: 1 : 2880	
Spracovateľ: Ing. arch. Monika Dudášová a kol.	Vypracoval: Ing. Zverko	