



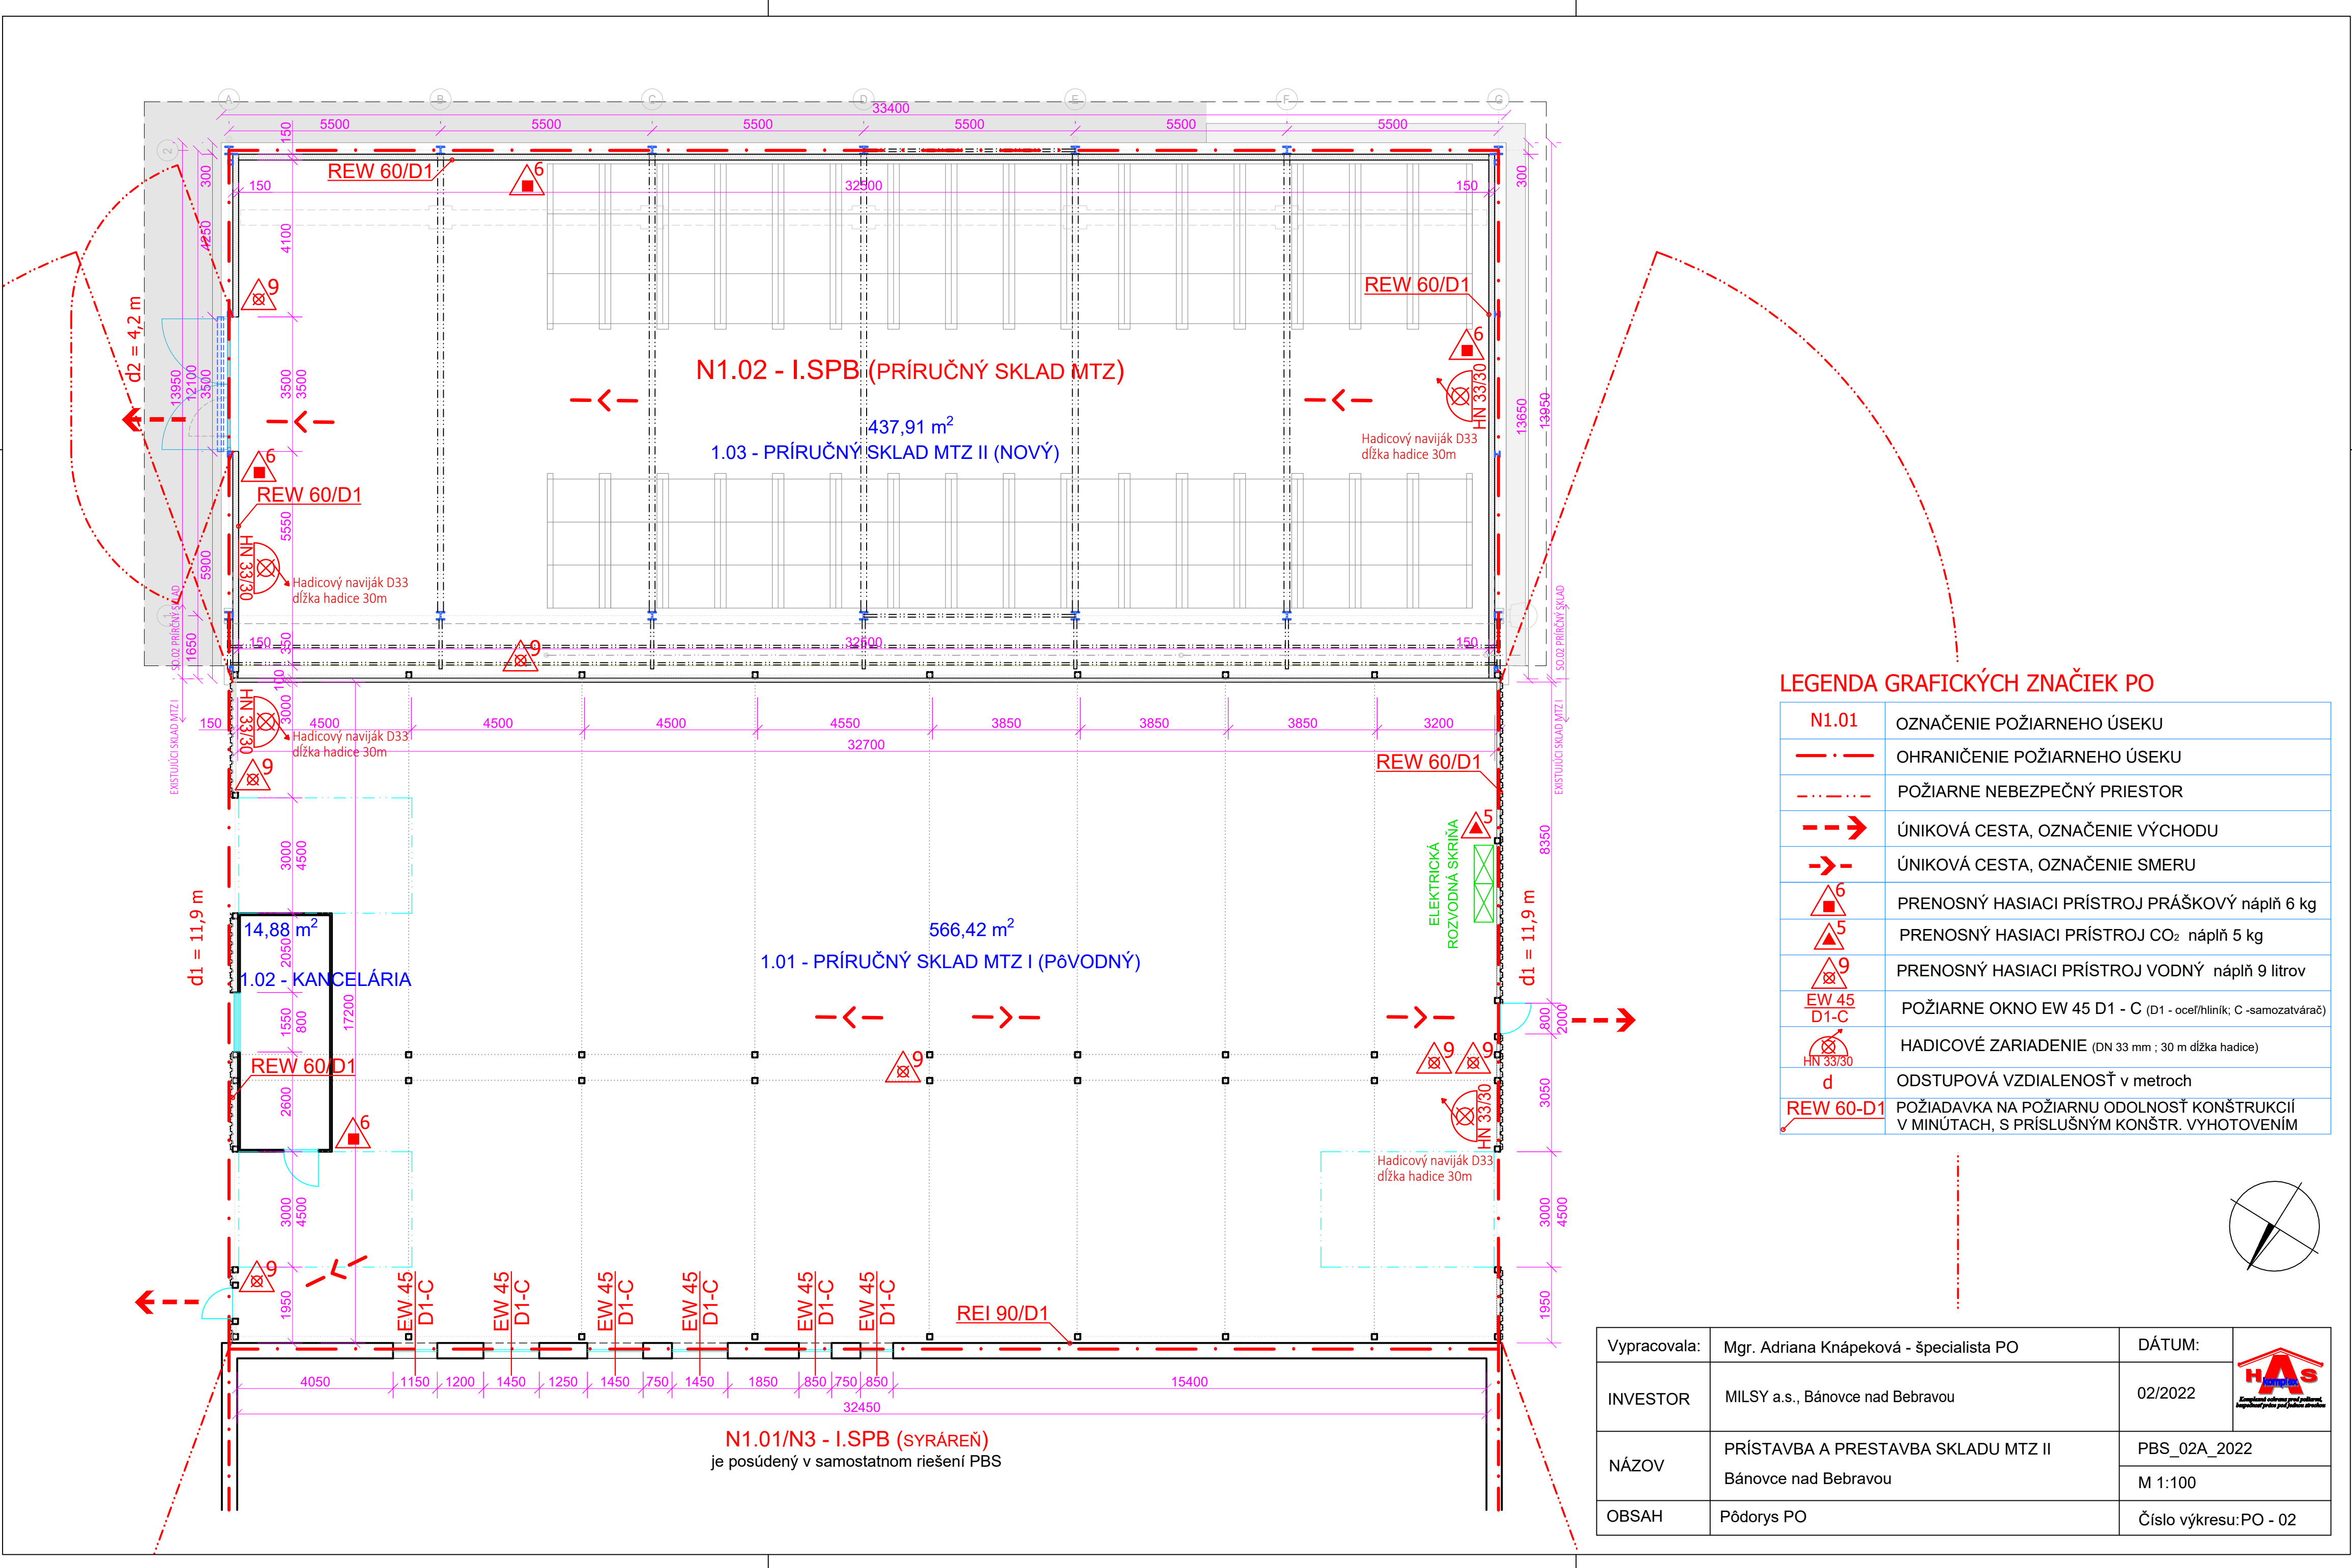

LEGENDA GRAFICKÝCH ZNAČIEK PO

N1.01	OZNAČENIE POŽIARNEHO ÚSEKU
— · —	OHRANIČENIE POŽIARNEHO ÚSEKU
---	POŽIARNE NEBEZPEČNÝ PRIESTOR
---	ÚNIKOVÁ CESTA, OZNAČENIE VÝCHODU
→	ÚNIKOVÁ CESTA, OZNAČENIE SMERU
△6	PRENOSNÝ HASIACI PRÍSTROJ PRÁŠKOVÝ náplň 6 kg
△5	PRENOSNÝ HASIACI PRÍSTROJ CO ₂ náplň 5 kg
△9	PRENOSNÝ HASIACI PRÍSTROJ VODNÝ náplň 9 litrov
EW 45 D1-C	POŽIARNE OKNO EW 45 D1 - C (D1 - oceľ/hliník; C -samozatvárač)
HN 33/30	HADICOVÉ ZARIADENIE (DN 33 mm ; 30 m dĺžka hadice)
d	ODSTUPOVÁ VZDIALENOSŤ v metroch
REW 60-D1	POŽIADAVKA NA POŽIARNU ODOLNOSŤ KONŠTRUKCIÍ V MINÚTACH, S PRÍSLUŠNÝM KONŠTR. VYHOTOVENÍM

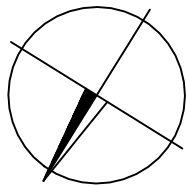

Vypracovala:	Mgr. Adriana Knápeková - špecialista PO	DÁTUM:	 Komplexné odhady a riešenia požiarnej ochrany Kvalita a spoľahlivosť pri každom projekte
INVESTOR	MILSY a.s., Bánovce nad Bebravou	02/2022	
NÁZOV	PRÍSTAVBA A PRESTAVBA SKLADU MTZ II Bánovce nad Bebravou	PBS_02A_2022	
OBSAH	Pôdorys PO	M 1:100	
		Číslo výkresu: PO - 02	