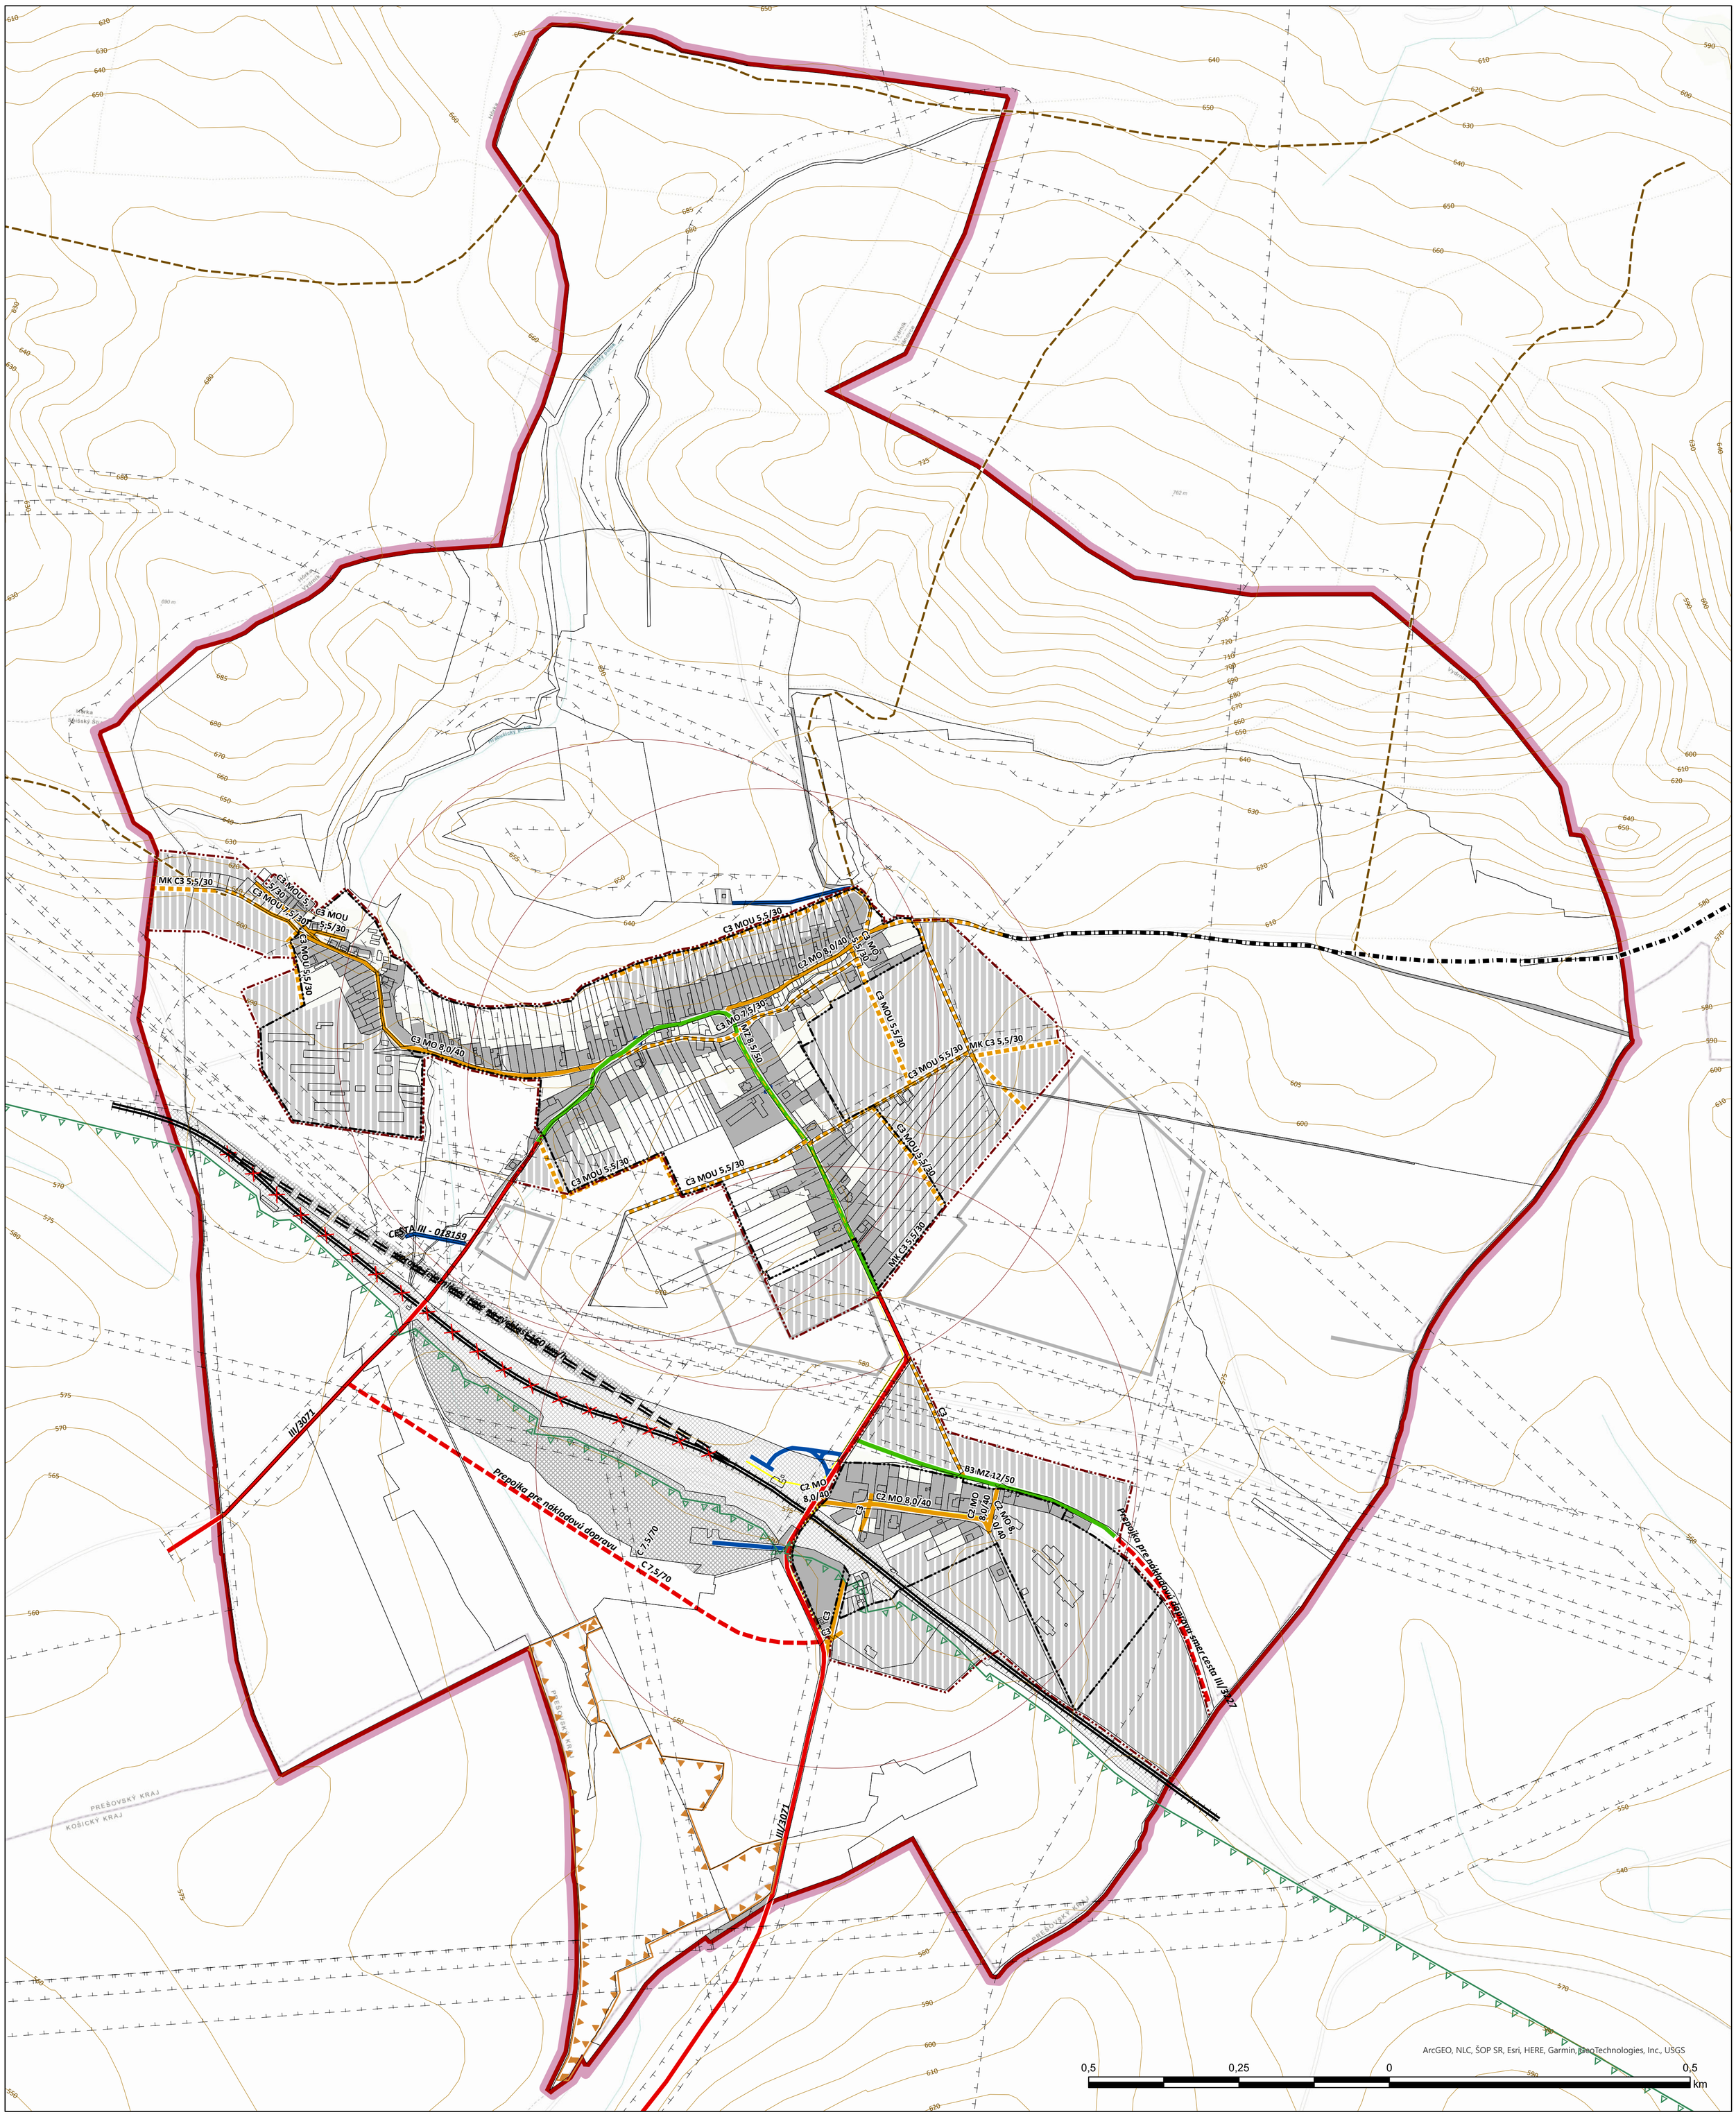

Legenda

- Riešené územie
- vrstevnice

Kataster

- Parcely KNC

Zastavané územie

- Zastavané územie k 1.1.1990
- Zastavané územie návrh

Územné jednotky

- hranica ochranného pásma NP,stav
- územie európskeho významu,stav

Ochranné pásma všetkých druhov

- stav

Dopravné vybavenie

Komunikácie

- cesta III. triedy,návrh
- cesta III. triedy,stav
- miestna zberná komunikácia,stav
- miestna zberná komunikácia,výhľad
- obslužná komunikácia,návrh
- obslužná komunikácia,stav
- účelová komunikácia,stav
- pešia trasa,stav
- komunikácia s upokojenou dopravou,návrh
- poľná cesta,stav

Železnica

- železnica,návrh
- železnica,stav
- železnica na zrušenie,návrh
- zastávka,stav
- izochróna dostupnosti

Plochy železnice

- rozvojové
- stabilizované

Funkčné plochy

- rezervné
- rozvojové
- stabilizované

ÚZEMNÝ PLÁN OBCE VYDRNÍK
ÚPLNÉ ZNENIE

N W E S

Obstarávateľ: Obec Vydrník
Spracovateľ: Ing. arch. Martin Baloga, PhD.
Osoba odborne spôsobilá pre obstaranie ÚPP a ÚPD:
Dátum: 07/2022

VEREJNÉ DOPRAVNÉ VYBAVENIE

4

Mierka: 1:5 000