


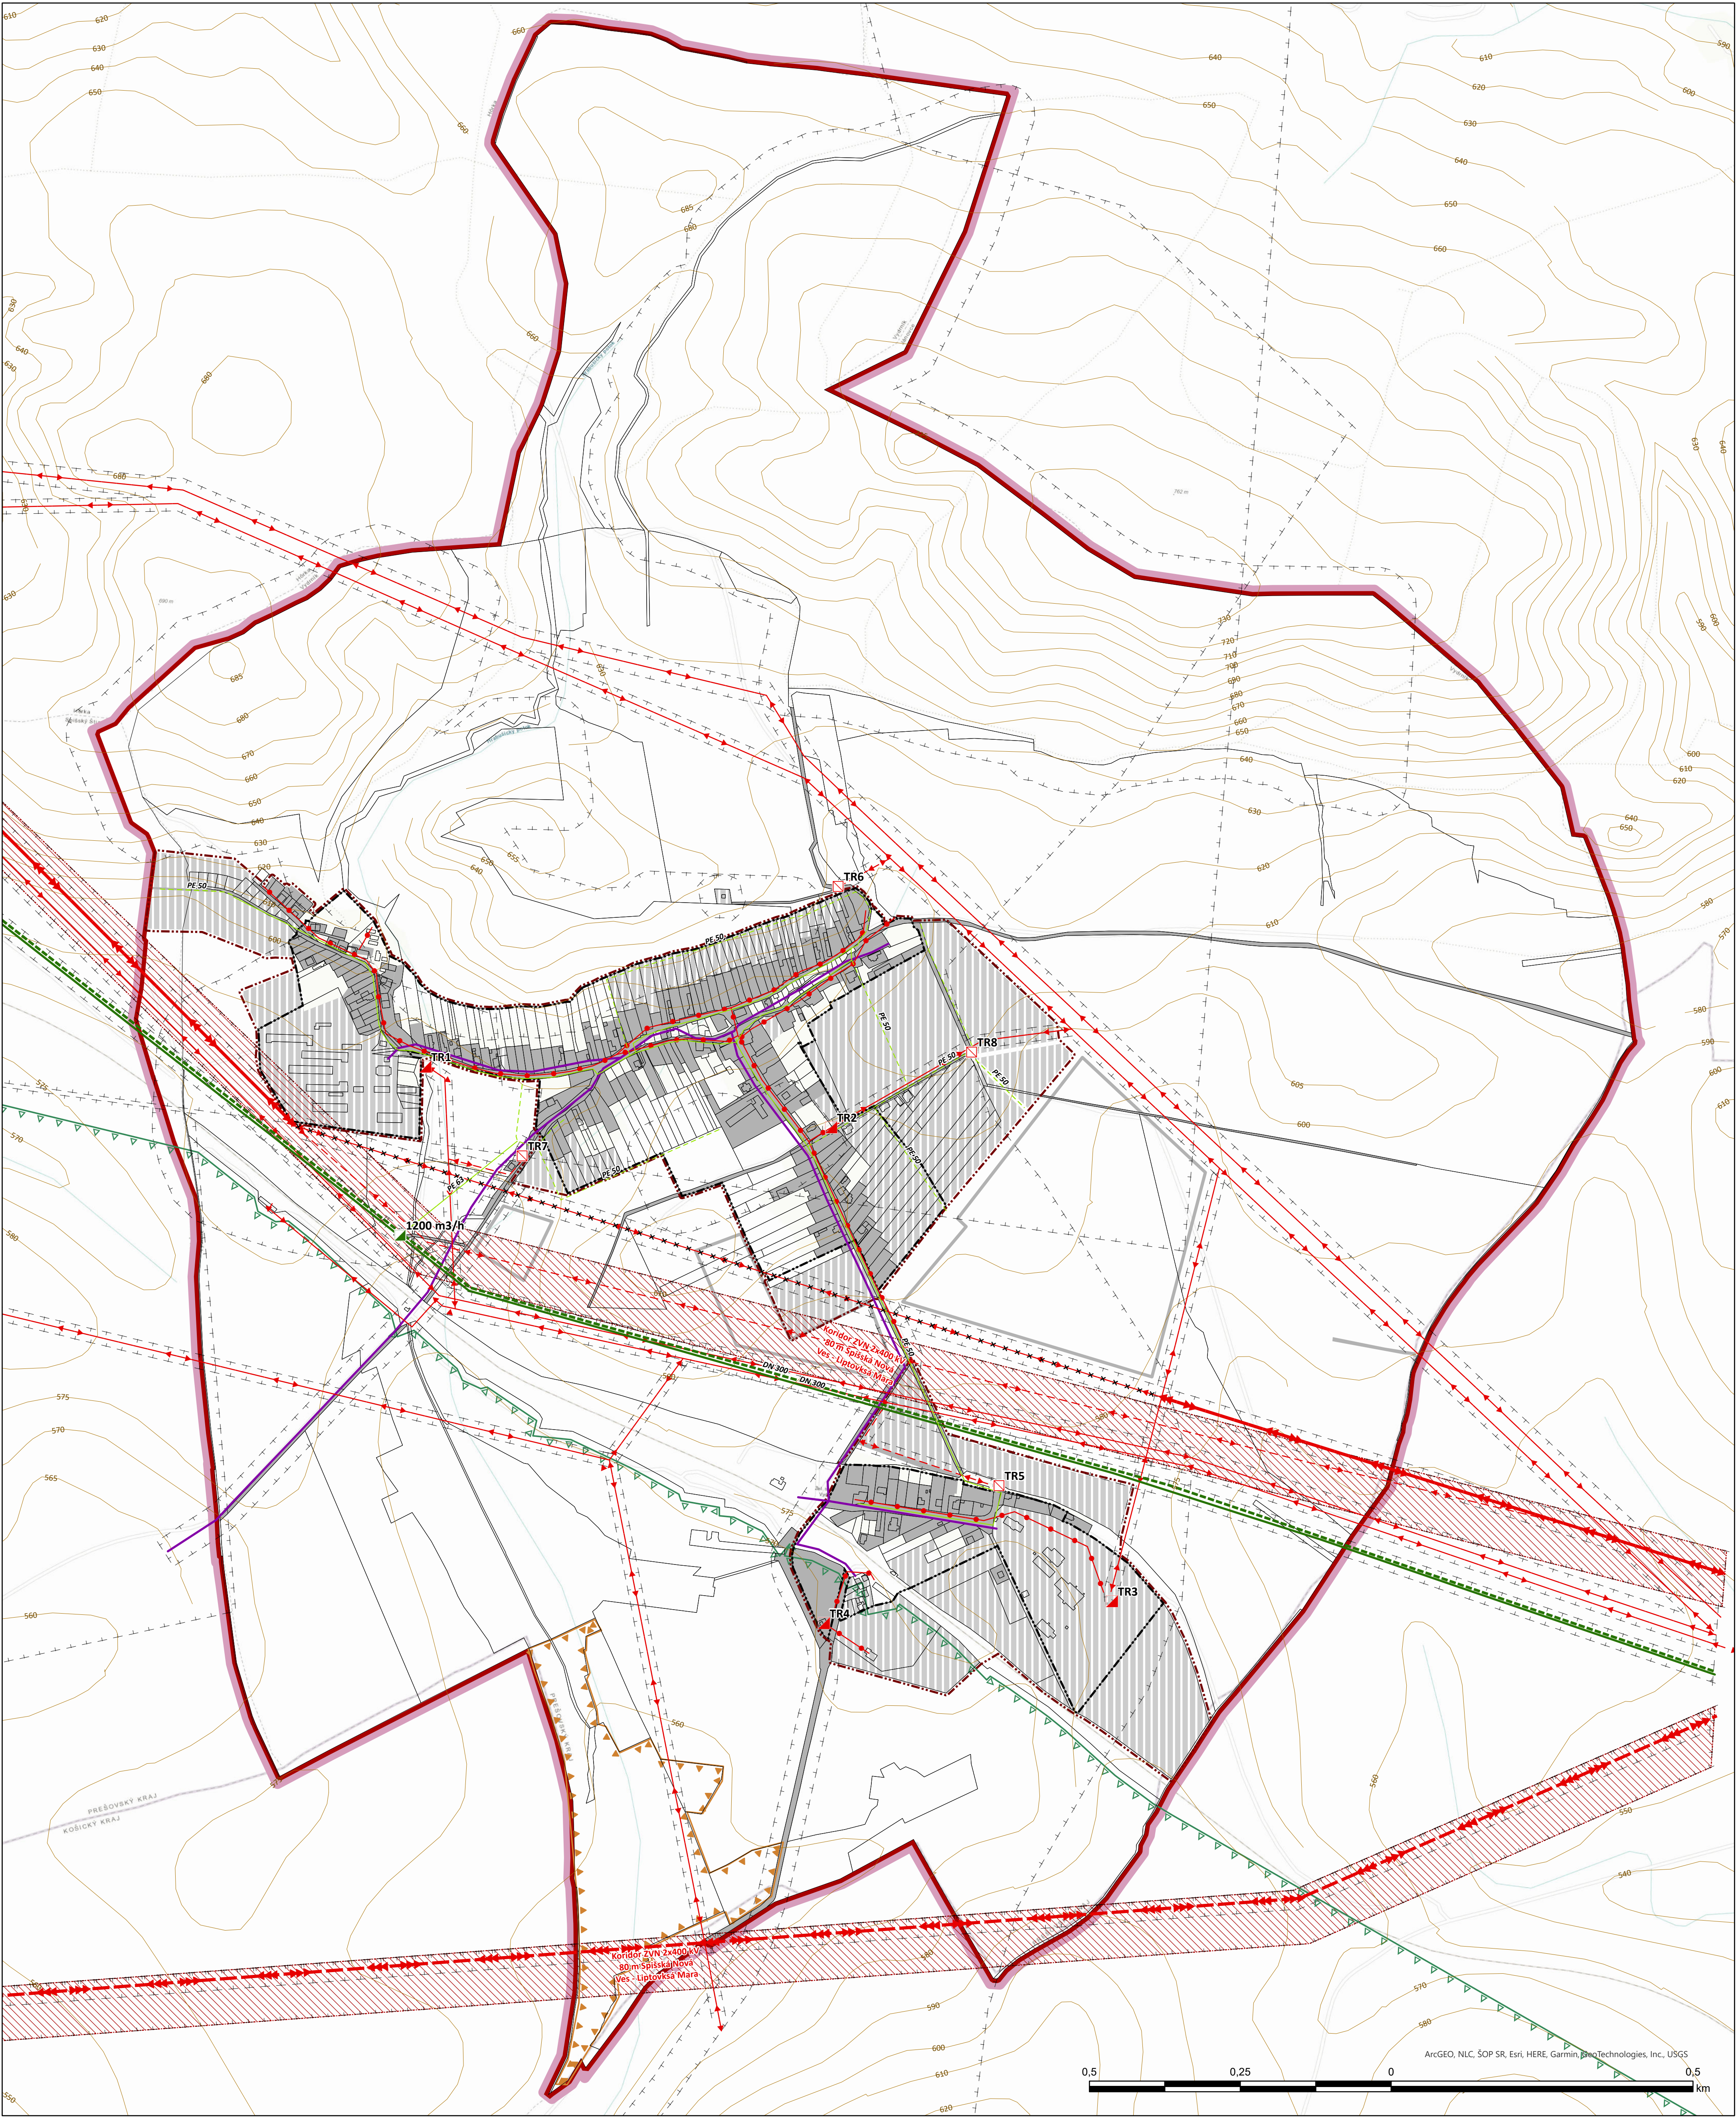

Legenda


- Riešené územie
- vrstevnice
- Kataster**
- Parcely KNC
- Zastavané územie**
- Zastavané územie k 1.1.1990
- Zastavané územie návrh
- Územné jednotky**
- hranica ochranného pásma NP, stav

- územie európskeho významu, stav
- Ochranné pásma všetkých druhov**
- stav
- Technické vybavenie**
- Telekomunikácie**
- telekomunikačný kábel, stav
- Elektroenergetika**
- vzdušné vedenie elektrickej energie ZVN, návrh
- vzdušné vedenie elektrickej energie ZVN, stav


- vzdušné vedenie elektrickej energie VN, návrh
- vzdušné vedenie elektrickej energie VN, stav
- vzdušné vedenie elektrickej energie NN, stav
- vedenie elektrickej energie na zrušenie, stav
- Plynofikácia**
- plynové vedenie VT, stav
- plynové vedenie NT, návrh
- plynové vedenie NT, stav

- plynové vedenie VT, návrh
- regulačná stanica plynu, stav
- trafostanica, návrh
- trafostanica, stav
- Koridor vedenia ZVN
- Funkčné plochy**
- rezervné
- rozvojové
- stabilizované

ÚZEMNÝ PLÁN OBCE VYDRNÍK ÚPLNÉ ZNENIE

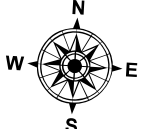

Obstarávateľ: Obec Vydrník
Spracovateľ: Ing. arch. Martin Baloga, PhD.
Osoba odborne spôsobilá pre obstaranie ÚPP a ÚPD:
Dátum: 07/2022

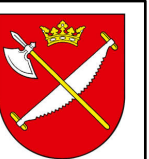

**VEREJNÉ TECHNICKÉ VYBAVENIE
energetika a telekomunikácie**

5

Mierka: 1:5 000