


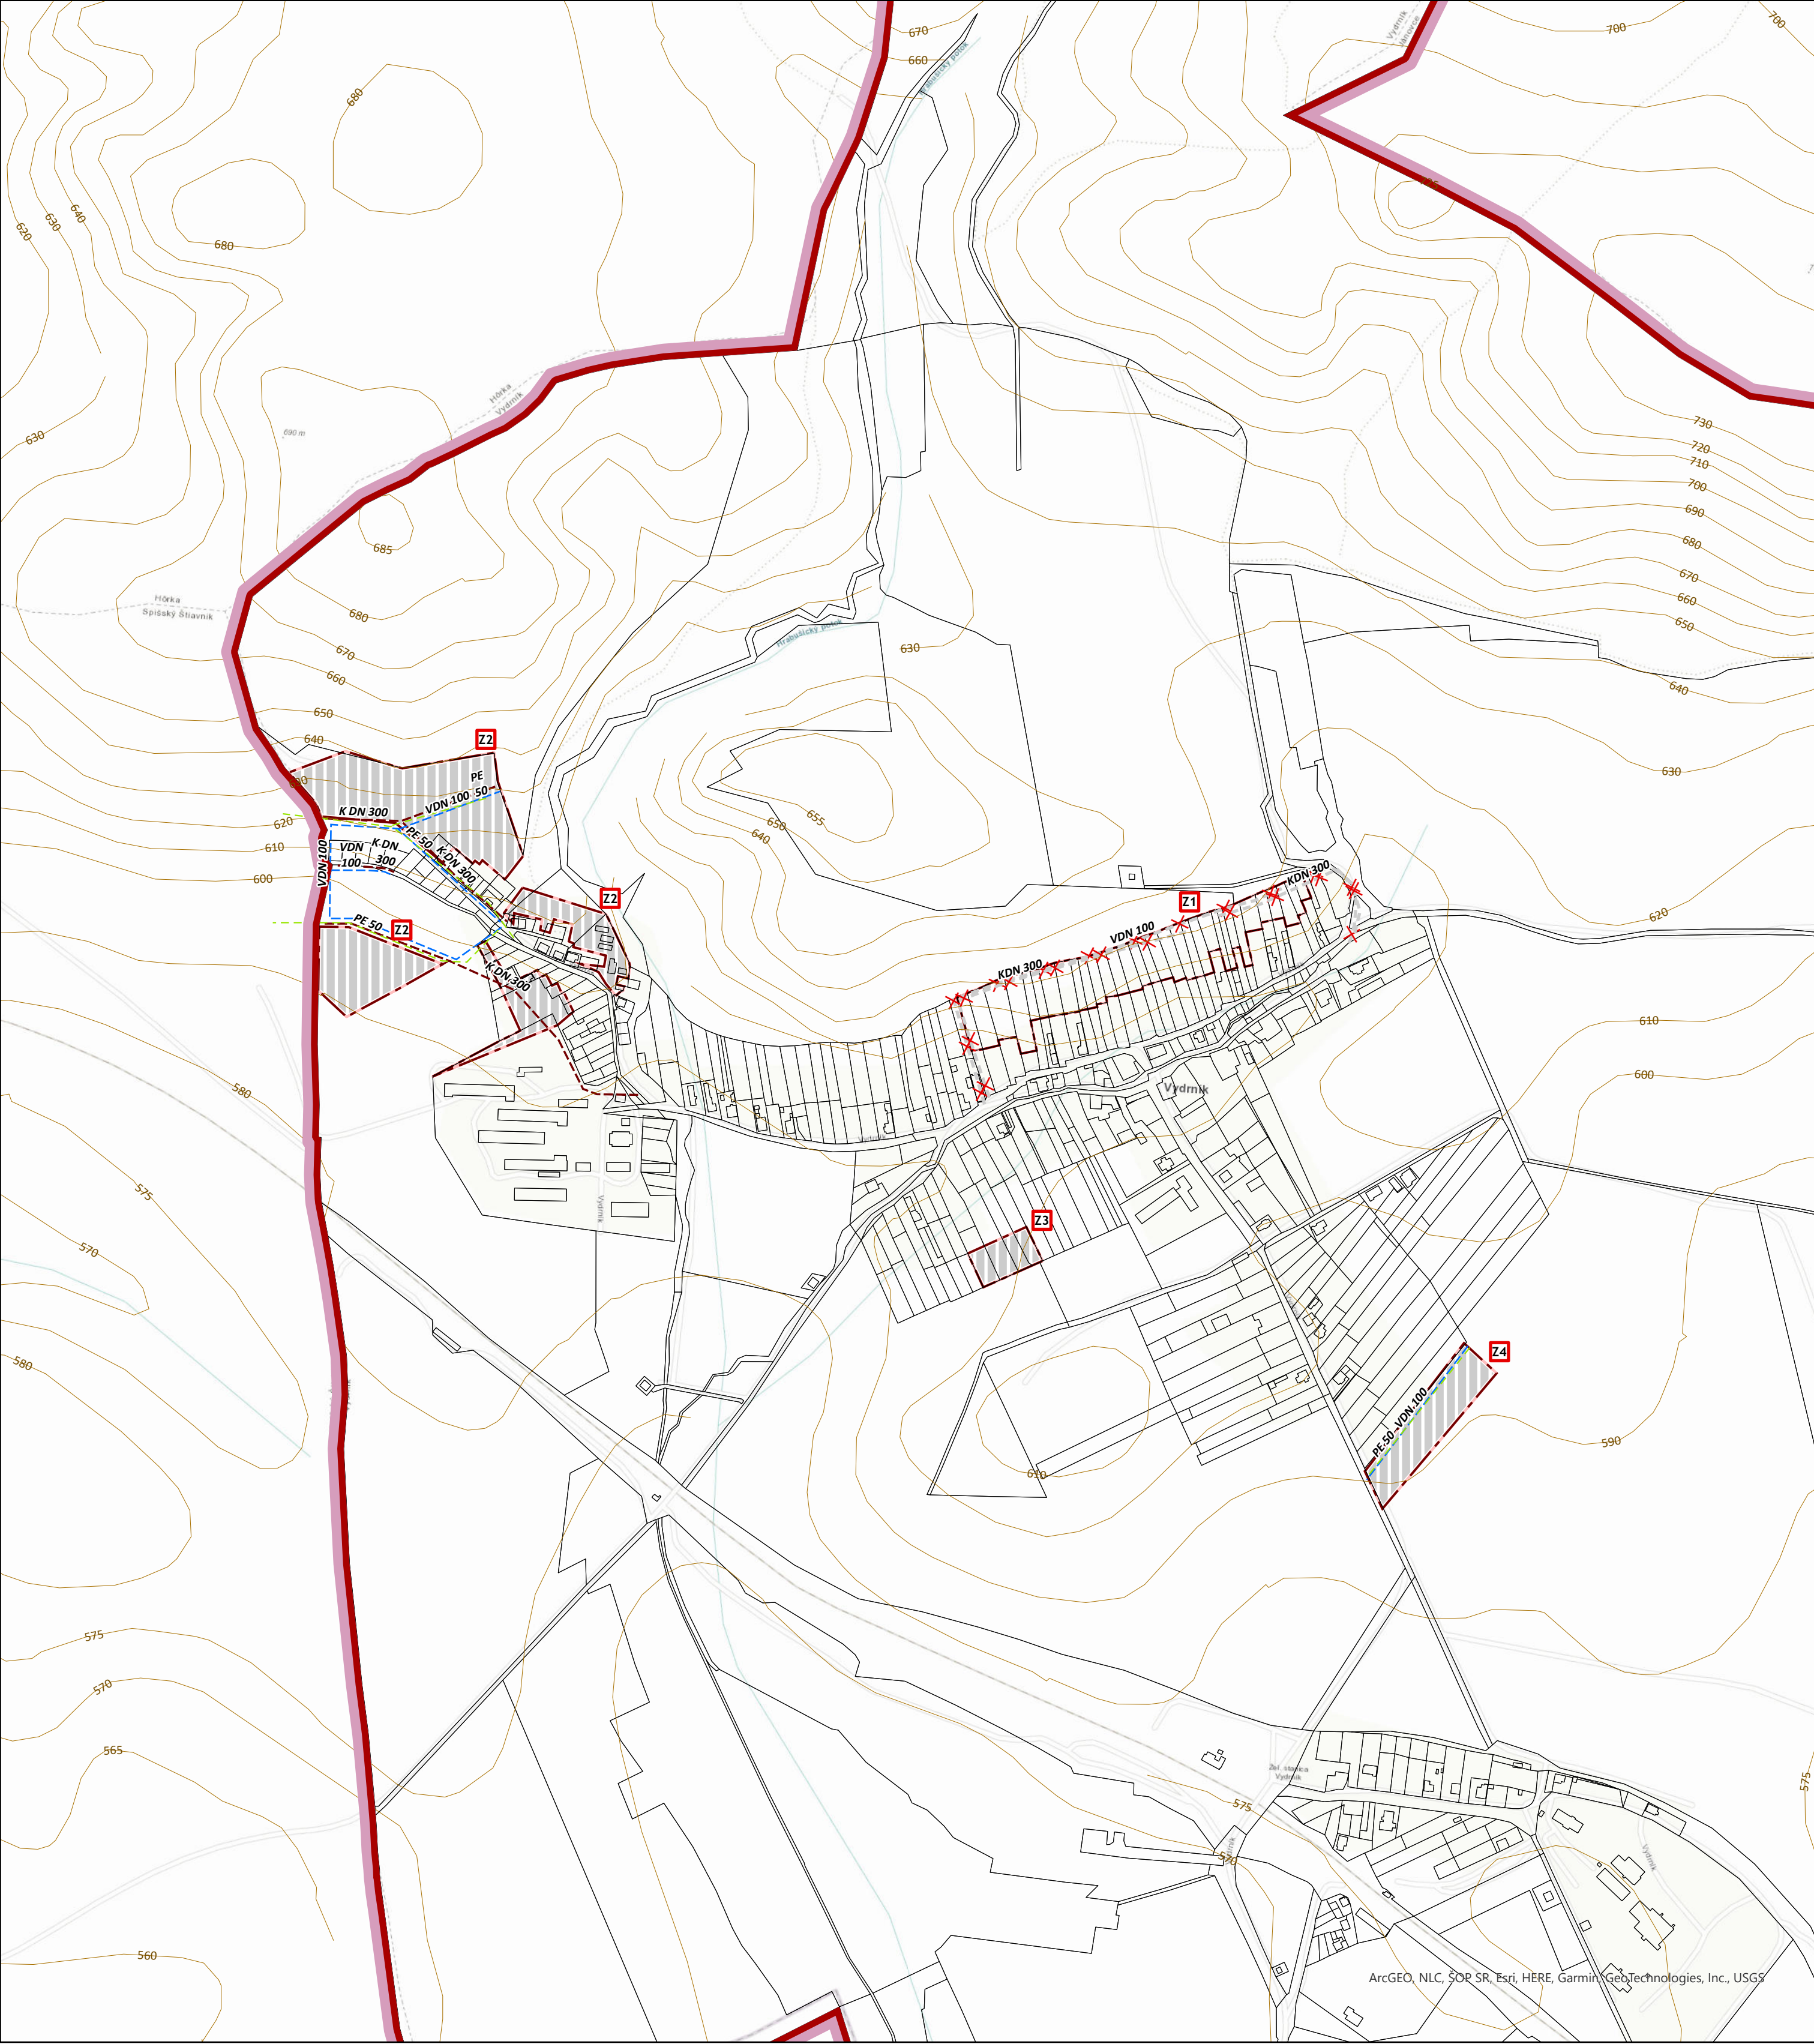

Legenda

- Riešené územie
- Vymedzenie zmien a doplnkov
- vrstevnice
- Technické vybavenie

plynové vedenie NT,návrh

jednotká kanalizácia,návrh

vodovodné potrubie,návrh

na zrušenie,návrh

Parcely KNC

Funkčné plochy

rozvojové
- ÚZEMNÝ PLÁN OBCE VYDRNÍK
ZMENY A DOPLNKY Č. 2/2022
Návrh na prerokovanie
-
- Obstarávateľ: Obec Vydrník
Spracovateľ: Ing. arch. Martin Baloga, PhD.
Osoba odborne spôsobilá pre obstaranie ÚPP a ÚPD:
Dátum: 07/2022
-
- VEREJNÉ TECHNICKÉ VYBAVENIE
vodné hospodárstvo
- 6
- Mierka: 1:5 000