


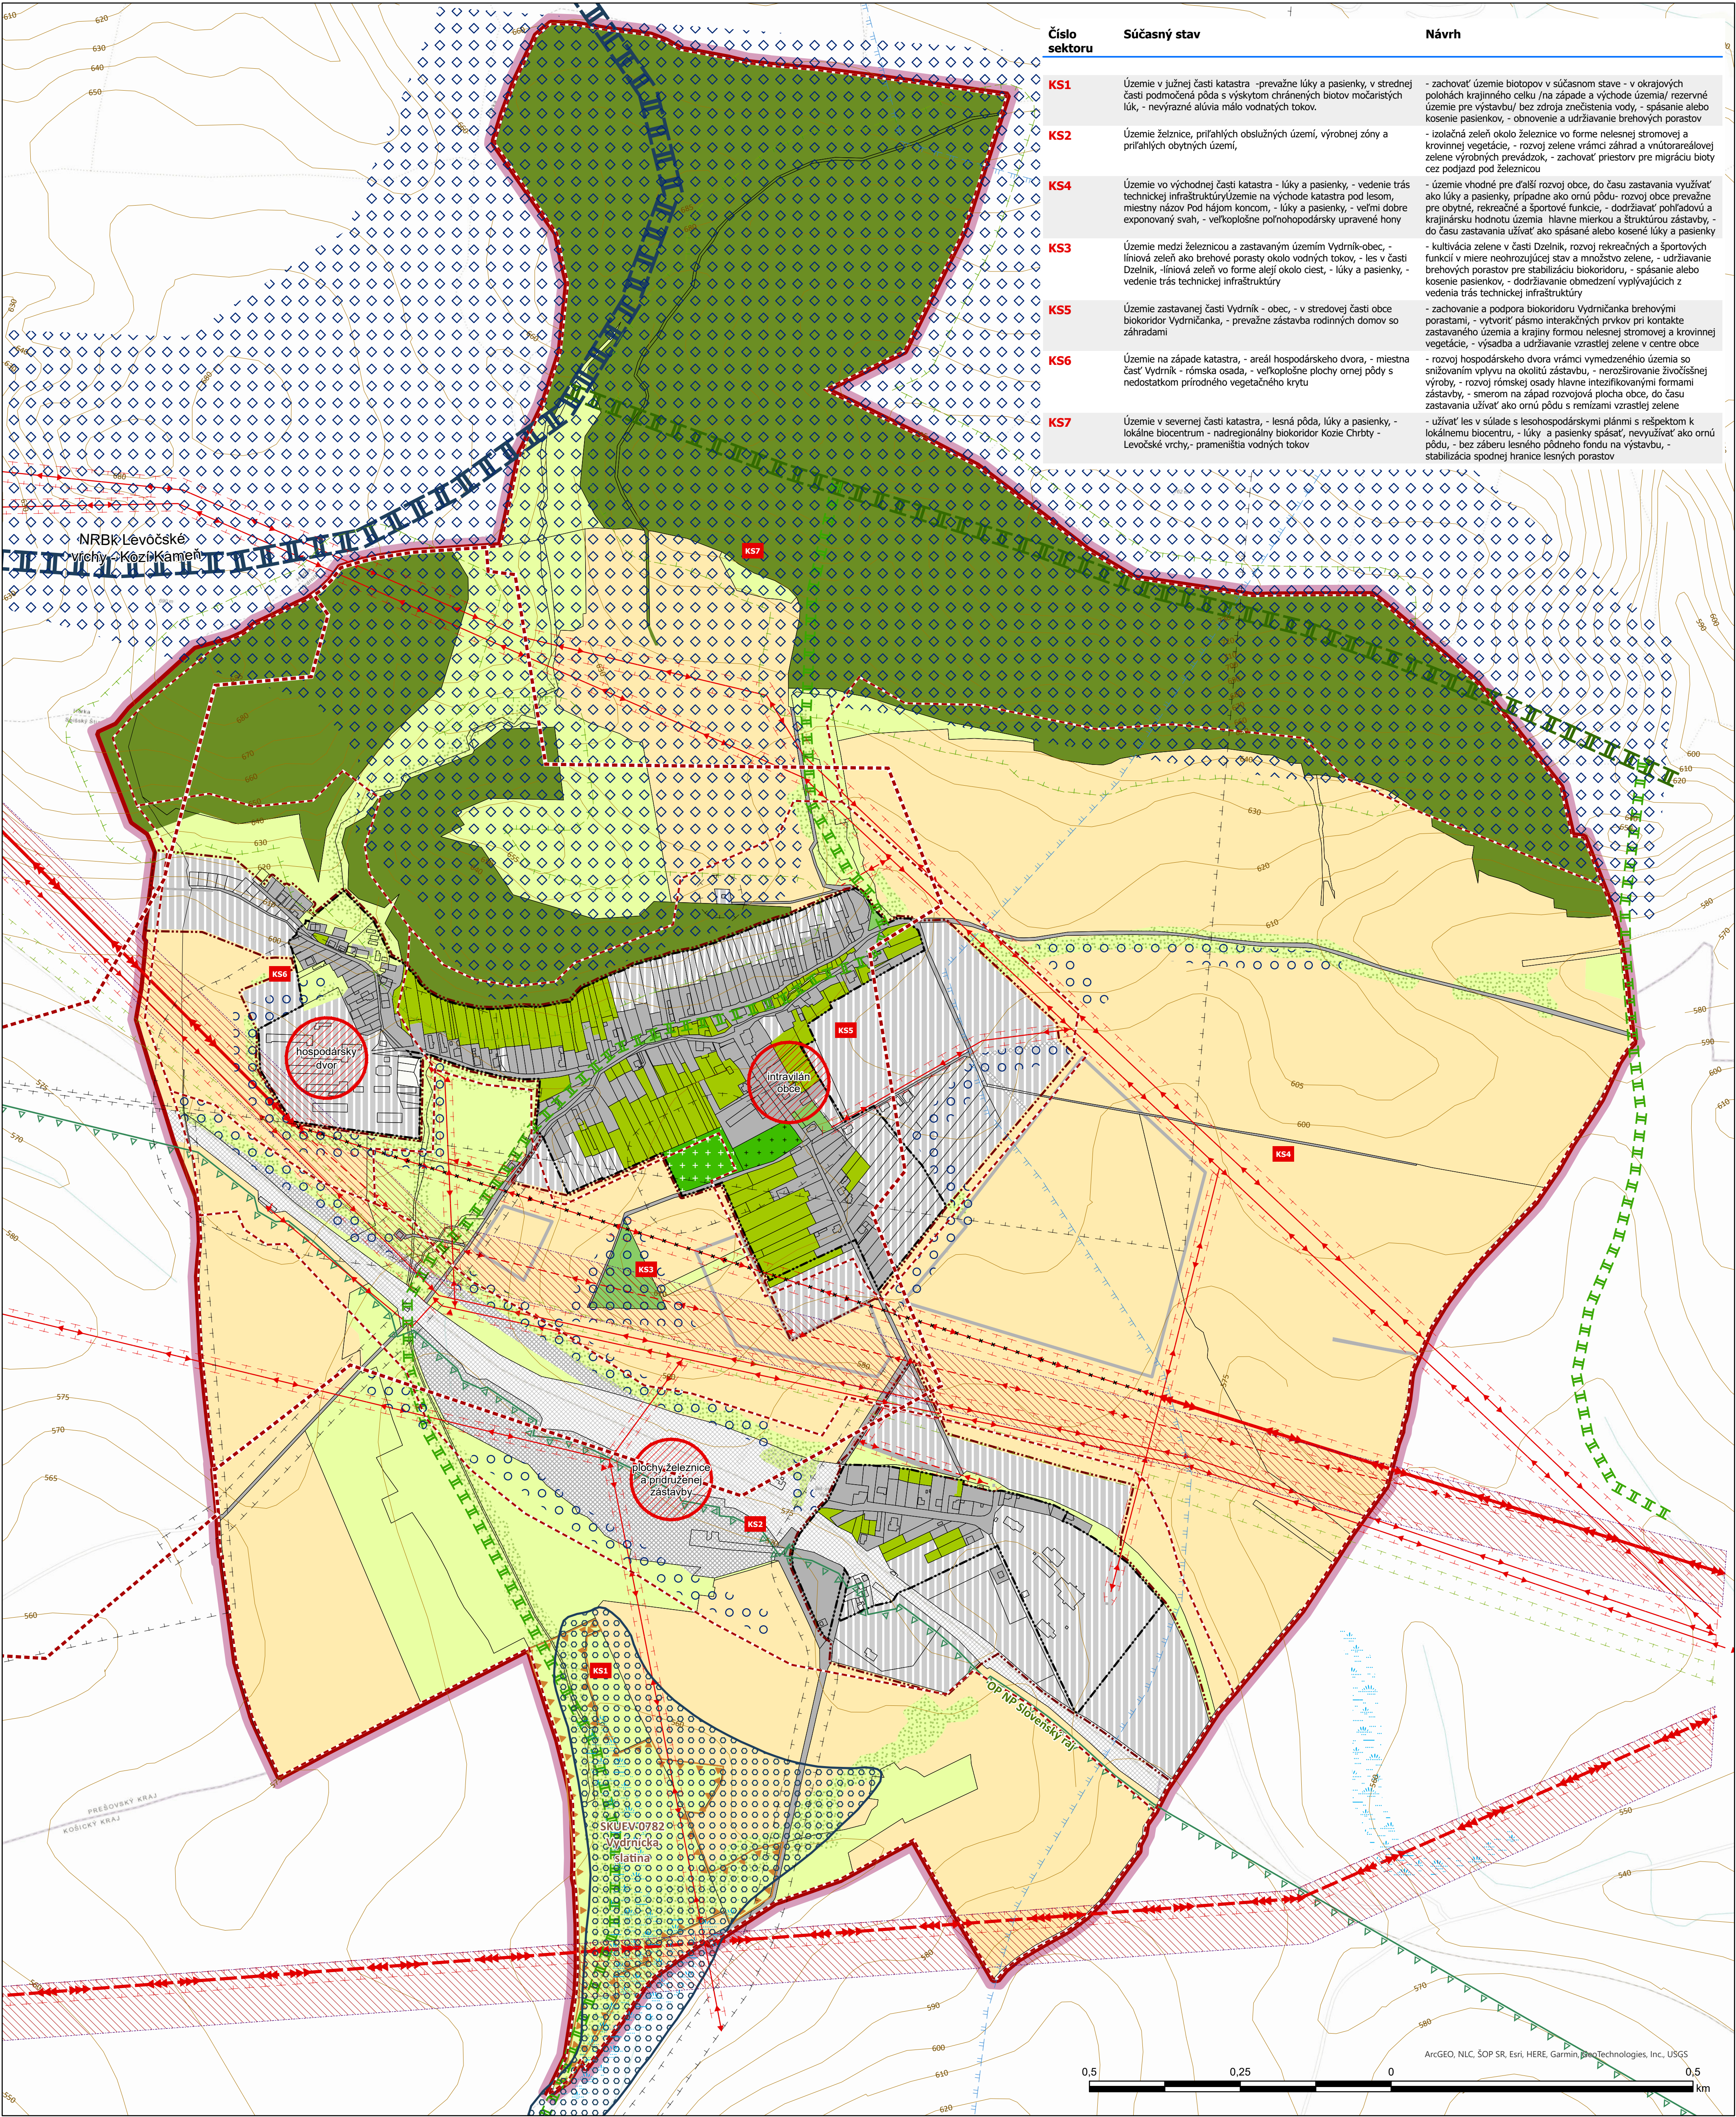

Legenda

- vrstevnice

Kataster

Parcely KNC

Zastavané územie

Zastavané územie k 1.1.1990

Zastavané územie návrh

Územné jednotky

hranica ochranného pásma NP, stav

európskeho významu, stav

ochranné pásma

ochranné pásmo bez rozlíšenia, stav

ochranné pásmo vedenia elektrickej energie, stav
- koridor vedenia elektrickej energie ZVN, stav

ochranné pásmo plynu, stav

pásmo hygienickej ochrany vodného zdroja, stav

ochranné pásmo lesa, stav

Regulácia

krajinný sektor

krajinný priestor

ÚSES

priestory ekologicky štandardné

mokraď

interakčné prvky
- plošné stresové prvky

územie osobitného záujmu ochrany

nadregionálny biokoridor

regionálny biokoridor

lokálny biokoridor

Technické vybavenie

vzdušné vedenie elektrickej energie ZVN, návrh

vzdušné vedenie elektrickej energie ZVN, stav

vzdušné vedenie elektrickej energie VN, návrh

vzdušné vedenie elektrickej energie VN, stav

vedenie elektrickej energie na zrušenie, stav

- Plochy železnice**
- rozvojové
- stabilizované
- Zastavateľné plochy**
- rezervné
- rozvojové
- stabilizované
- Nezastavateľné plochy**
- luk pasienkov, stabilizované
- plochy lesného pôdneho fondu, stabilizované
- nelesná stromová a krovinná vegetácia, rozvojové
- orná pôda, stabilizované
- plochy záhrad, stabilizované

ÚZEMNÝ PLÁN OBCE VYDRNÍK
ÚPLNÉ ZNENIE

Obstarávateľ: Obec Vydrník
Spracovateľ: Ing. arch. Martin Baloga, PhD.
Osoba odborne spôsobilá pre obstaranie ÚPP a ÚPD:
Dátum: 07/2022



OCHRANA A TVORBA KRAJINY S NÁVRHOM
EKOLOGICKY STABILNÝCH PRVKOV

8

Mierka: 1:5 000