


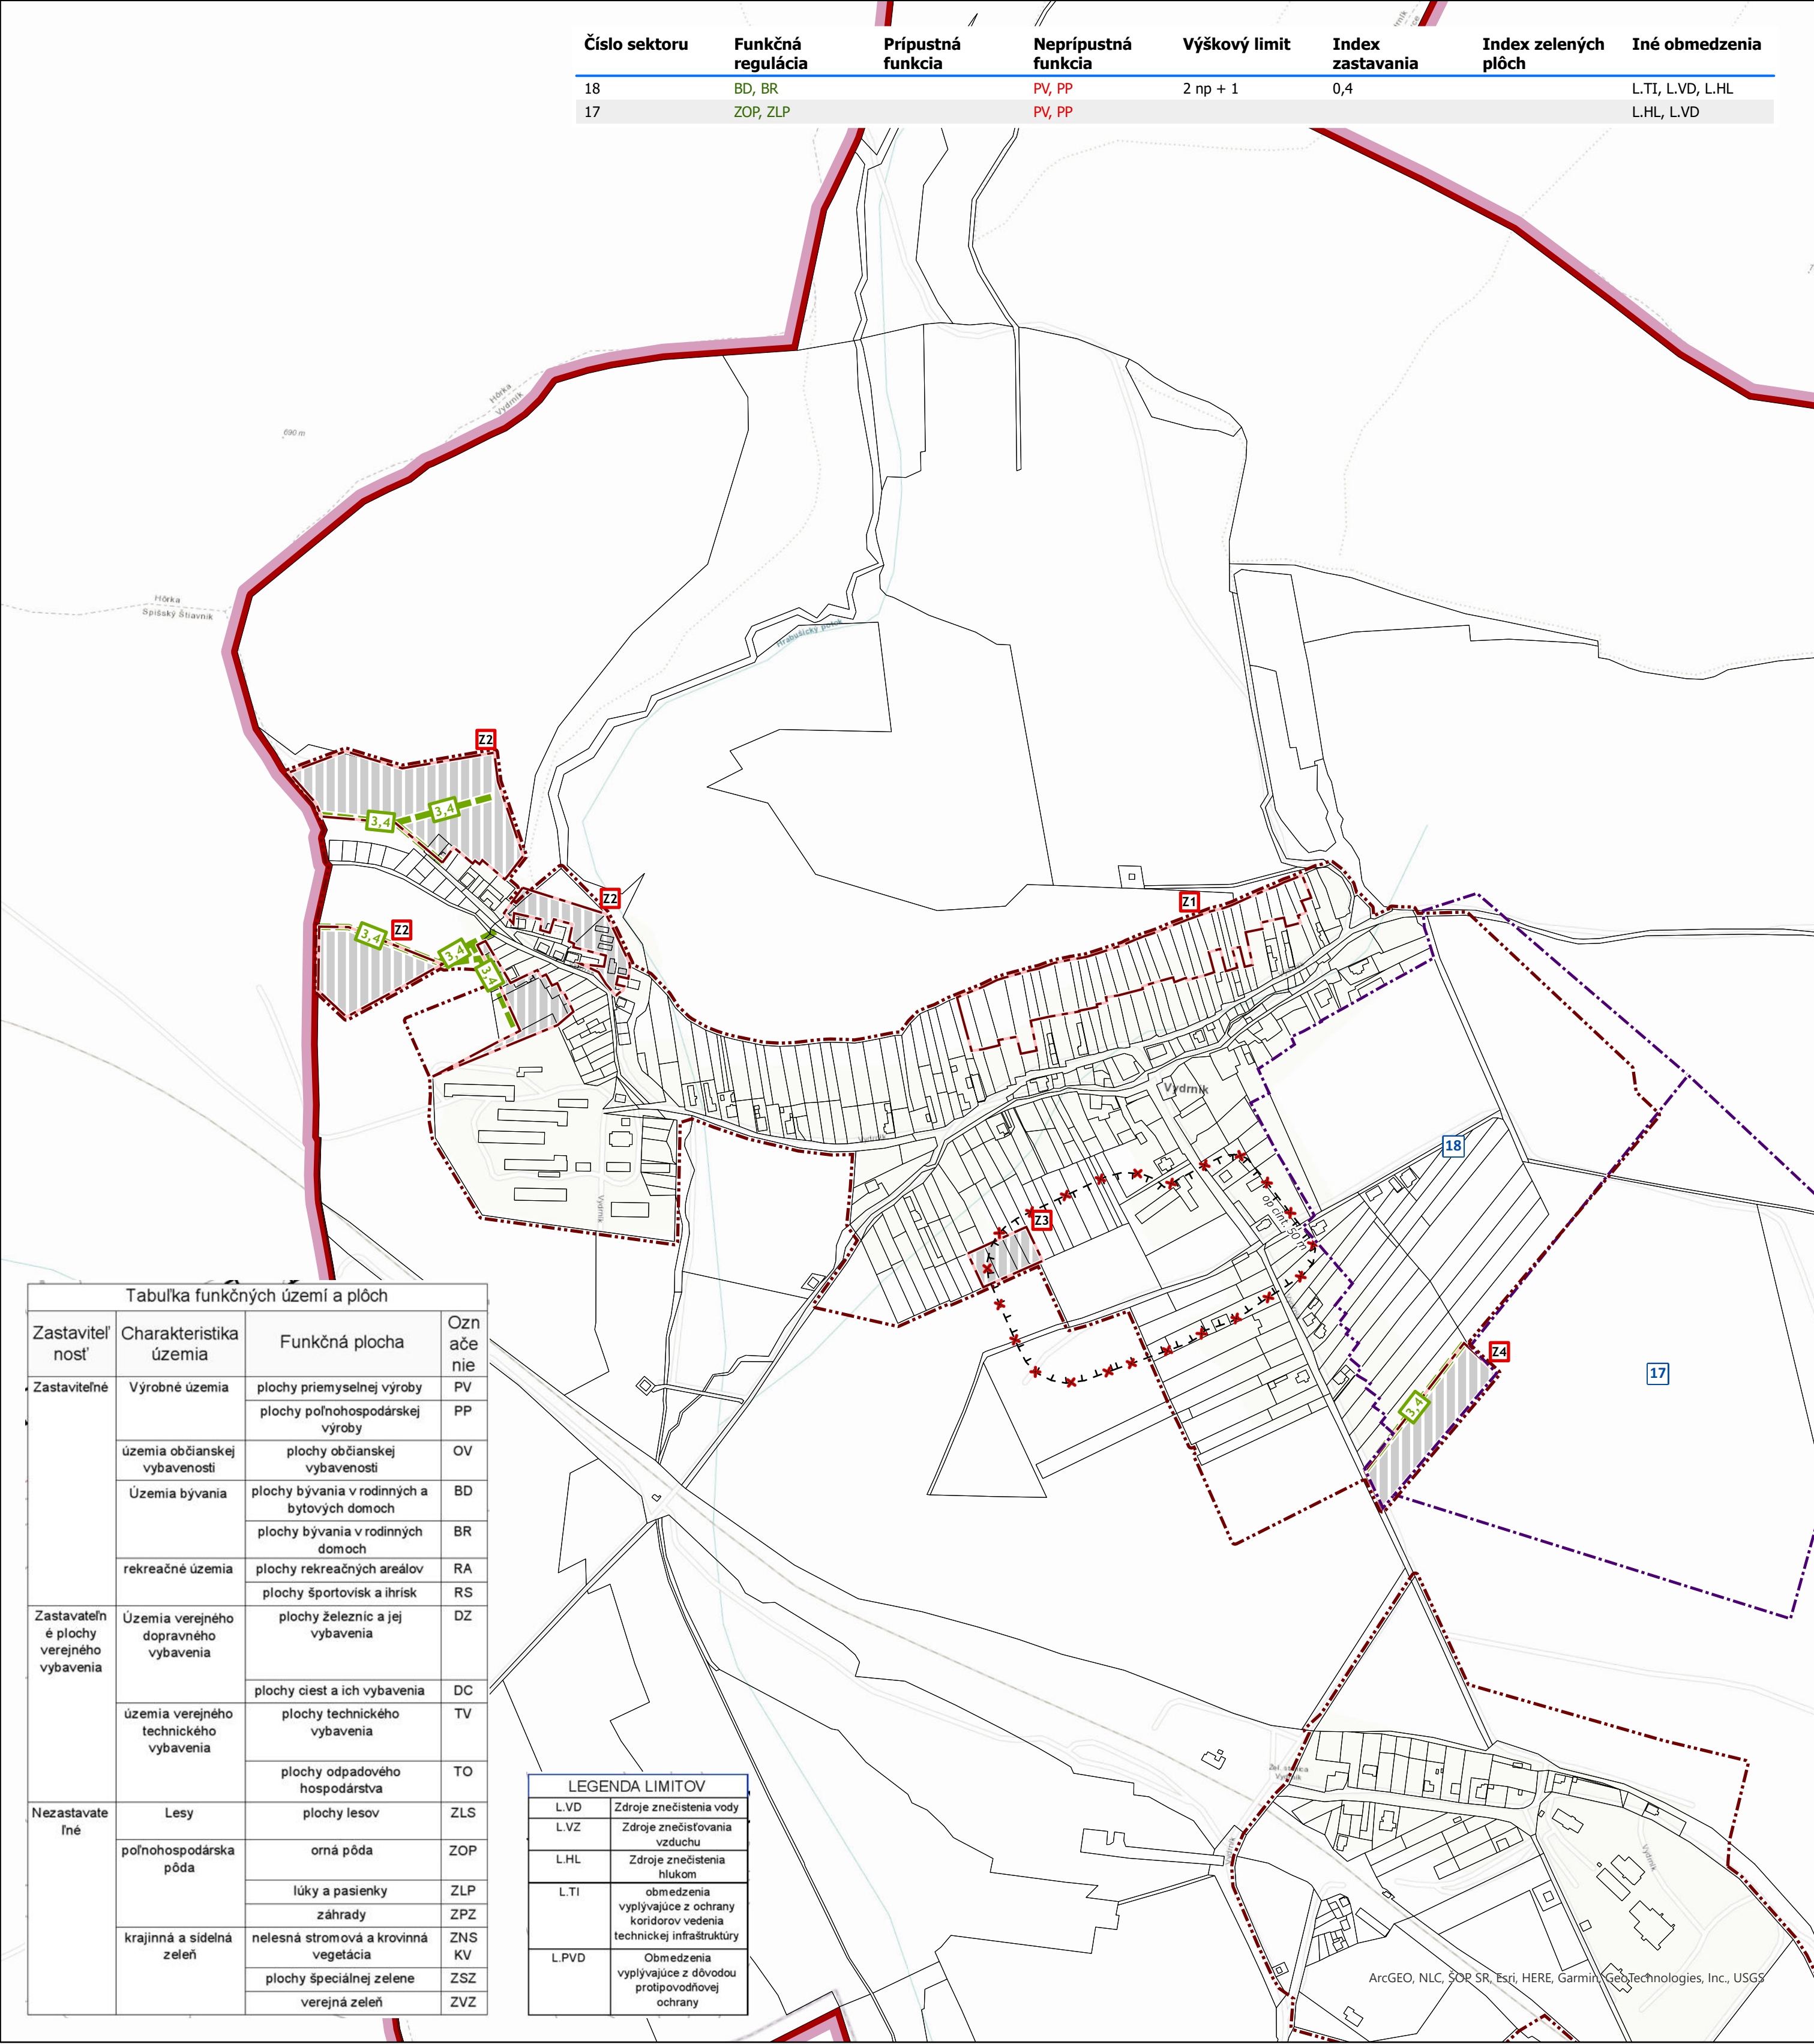

Legenda

- Vymedzenie zmien a doplnkov
- Riešené územie
- Parcely KNC
- Zastavané územie**

Zastavané územie návrh
- ochranné pásma**

ochranné pásmo na zrušenie,návrh
- Funkčné plochy**

rozvojové
- Dopravné vybavenie**

Vyznačenie VPS

komunikácia,návrh
- Regulácia**

Regulácia

regulačný sektor

ZOZNAM VEREJNOPROSPEŠNÝCH STAVIEB

- 1


úprava trate železnice na rýchlosť 160 km/h
- 2

areál na dotriedňovanie a kompostovanie odpadov
- 3

navrhované dopravné trasy (vrátane peších) a navrhované úpravy existujúcich dopravných trás v území (vrátane peších), vrátane plôch statickej dopravy,
- 4

líniové stavby a zariadenia techn. infraštruktúry nadradenej a miestnej siete - elektrovodov, plynovodov, telekomunikácií, vodovodov a kanalizácií)

ÚZEMNÝ PLÁN OBCE VYDRNÍK
ZMENY A DOPLNKY Č. 2/2022
Návrh na prerokovanie

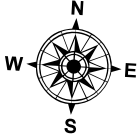

Obstarávateľ: Obec Vydrník
Spracovateľ: Ing. arch. Martin Baloga, PhD.
Osoba odborne spôsobilá pre obstaranie ÚPP a ÚPD:
Dátum: 07/2022



VÝKRES REGULATÍVOV

9

Mierka: 1:5 000