


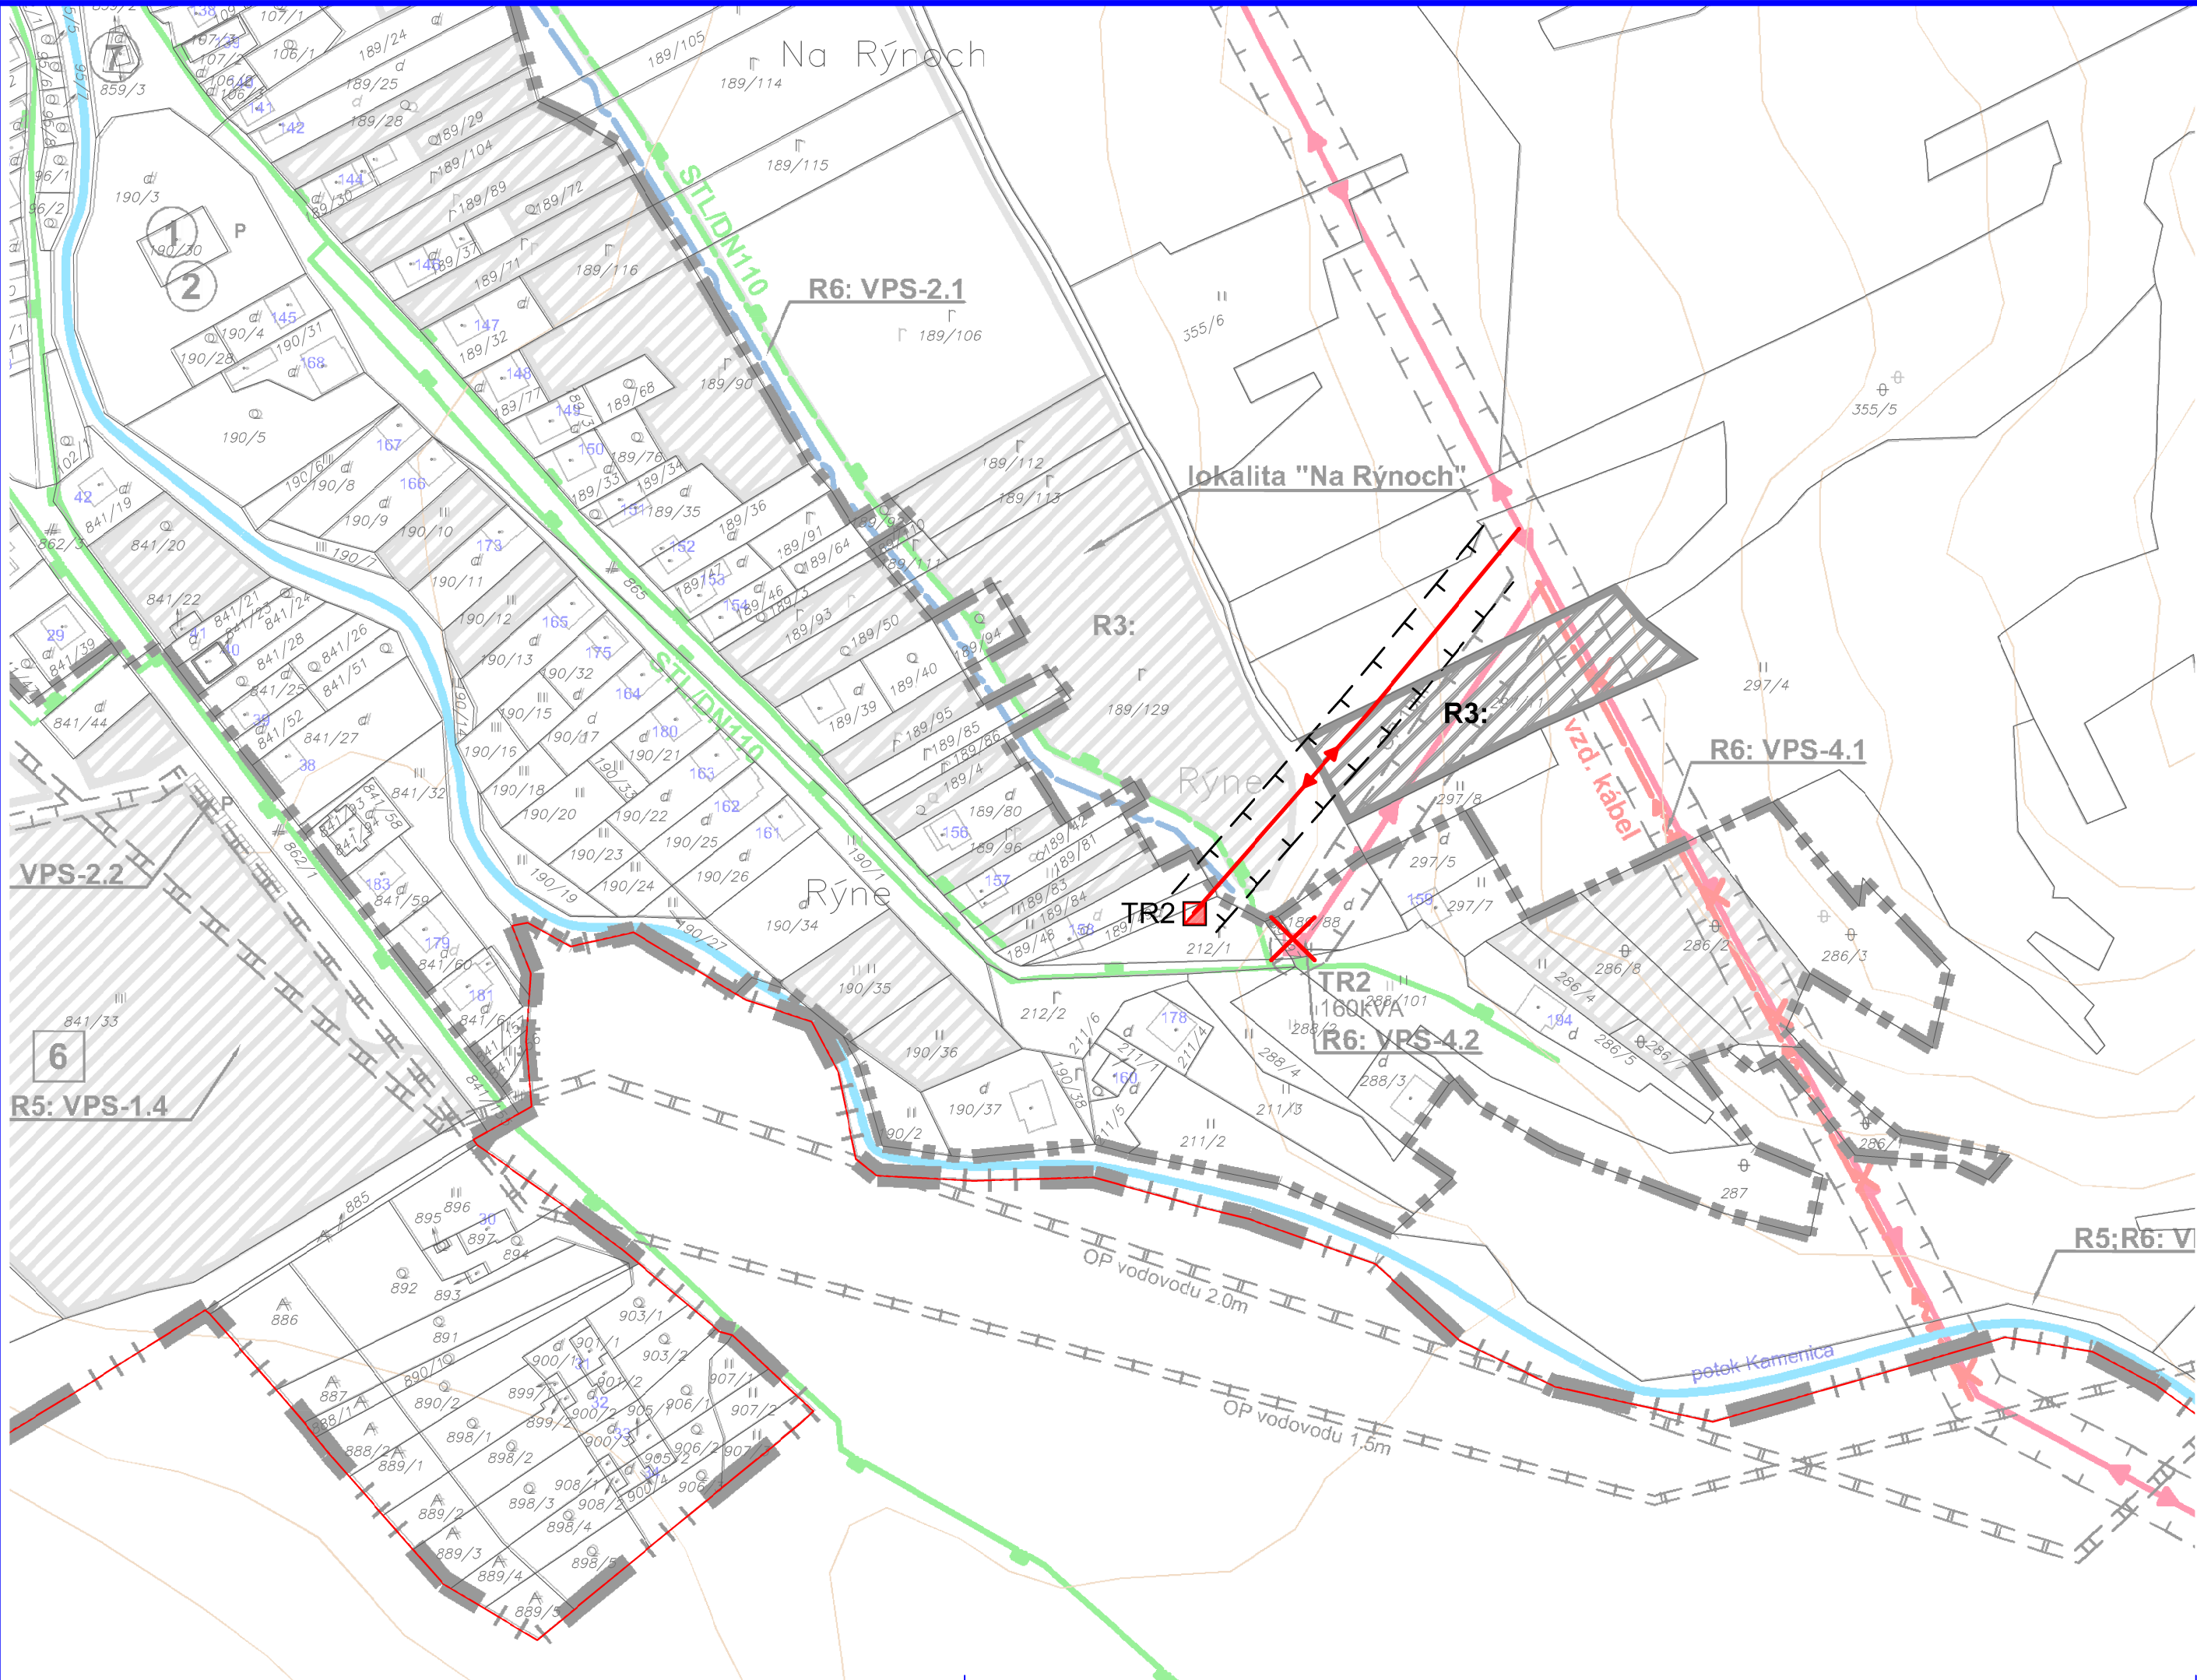

**ZMENY A DOPLNKY č.1**  
**SPOLOČNÝ ÚZEMNÝ PLÁN OBCÍ**  
**KAMENICA n.C. a KAMIENKA**  
**KAMIENKA**

NÁVRH TECHNICKEJ INFRAŠTRUKTÚRY  
ENERGETIKA A SPOJE

NÁVRH

M 1:2000

**LEGENDA**

| STAV | NÁVRH |                                             |
|------|-------|---------------------------------------------|
|      |       | Katastrálna hranica obce                    |
|      |       | Plochy rodinných domov                      |
|      |       | Vzdušné káblové vedenie el. energie VN 22kV |
|      |       | Transformačná stanica                       |

**ZOZNAM REGULATÍVOV**  
R3 - Obytné územie: Plochy rodinných domov



**SPOLOČNÝ ÚZEMNÝ PLÁN OBCÍ KAMENICA n.C a KAMIENKA**  
**ZMENY A DOPLNKY č.1**  
**Obec: KAMIENKA**

|                                               |                                                       |                                                                     |
|-----------------------------------------------|-------------------------------------------------------|---------------------------------------------------------------------|
| Obstarávateľ:                                 | Obec Kamenica                                         | <b>BOSKOV s.r.o.</b><br>Myslína 615, 06601 Humenné<br>www.boskov.sk |
| Odborne spôsobilá osoba pre obstarávanie ÚPD: | Ing. Iveta SABAKOVÁ                                   |                                                                     |
| Architekt ÚPD:                                | Ing. arch. Mariama BOŠKOVÁ                            |                                                                     |
| Časť:                                         | NÁVRH                                                 | Zak. číslo: SU/20210101                                             |
|                                               | NÁVRH TECHNICKEJ INFRAŠTRUKTÚRY<br>ENERGETIKA A SPOJE | Dátum: 08. 2022                                                     |
|                                               |                                                       | Mierka: 1:2000                                                      |
|                                               |                                                       | Čís. výkresu: <b>6/1</b>                                            |