


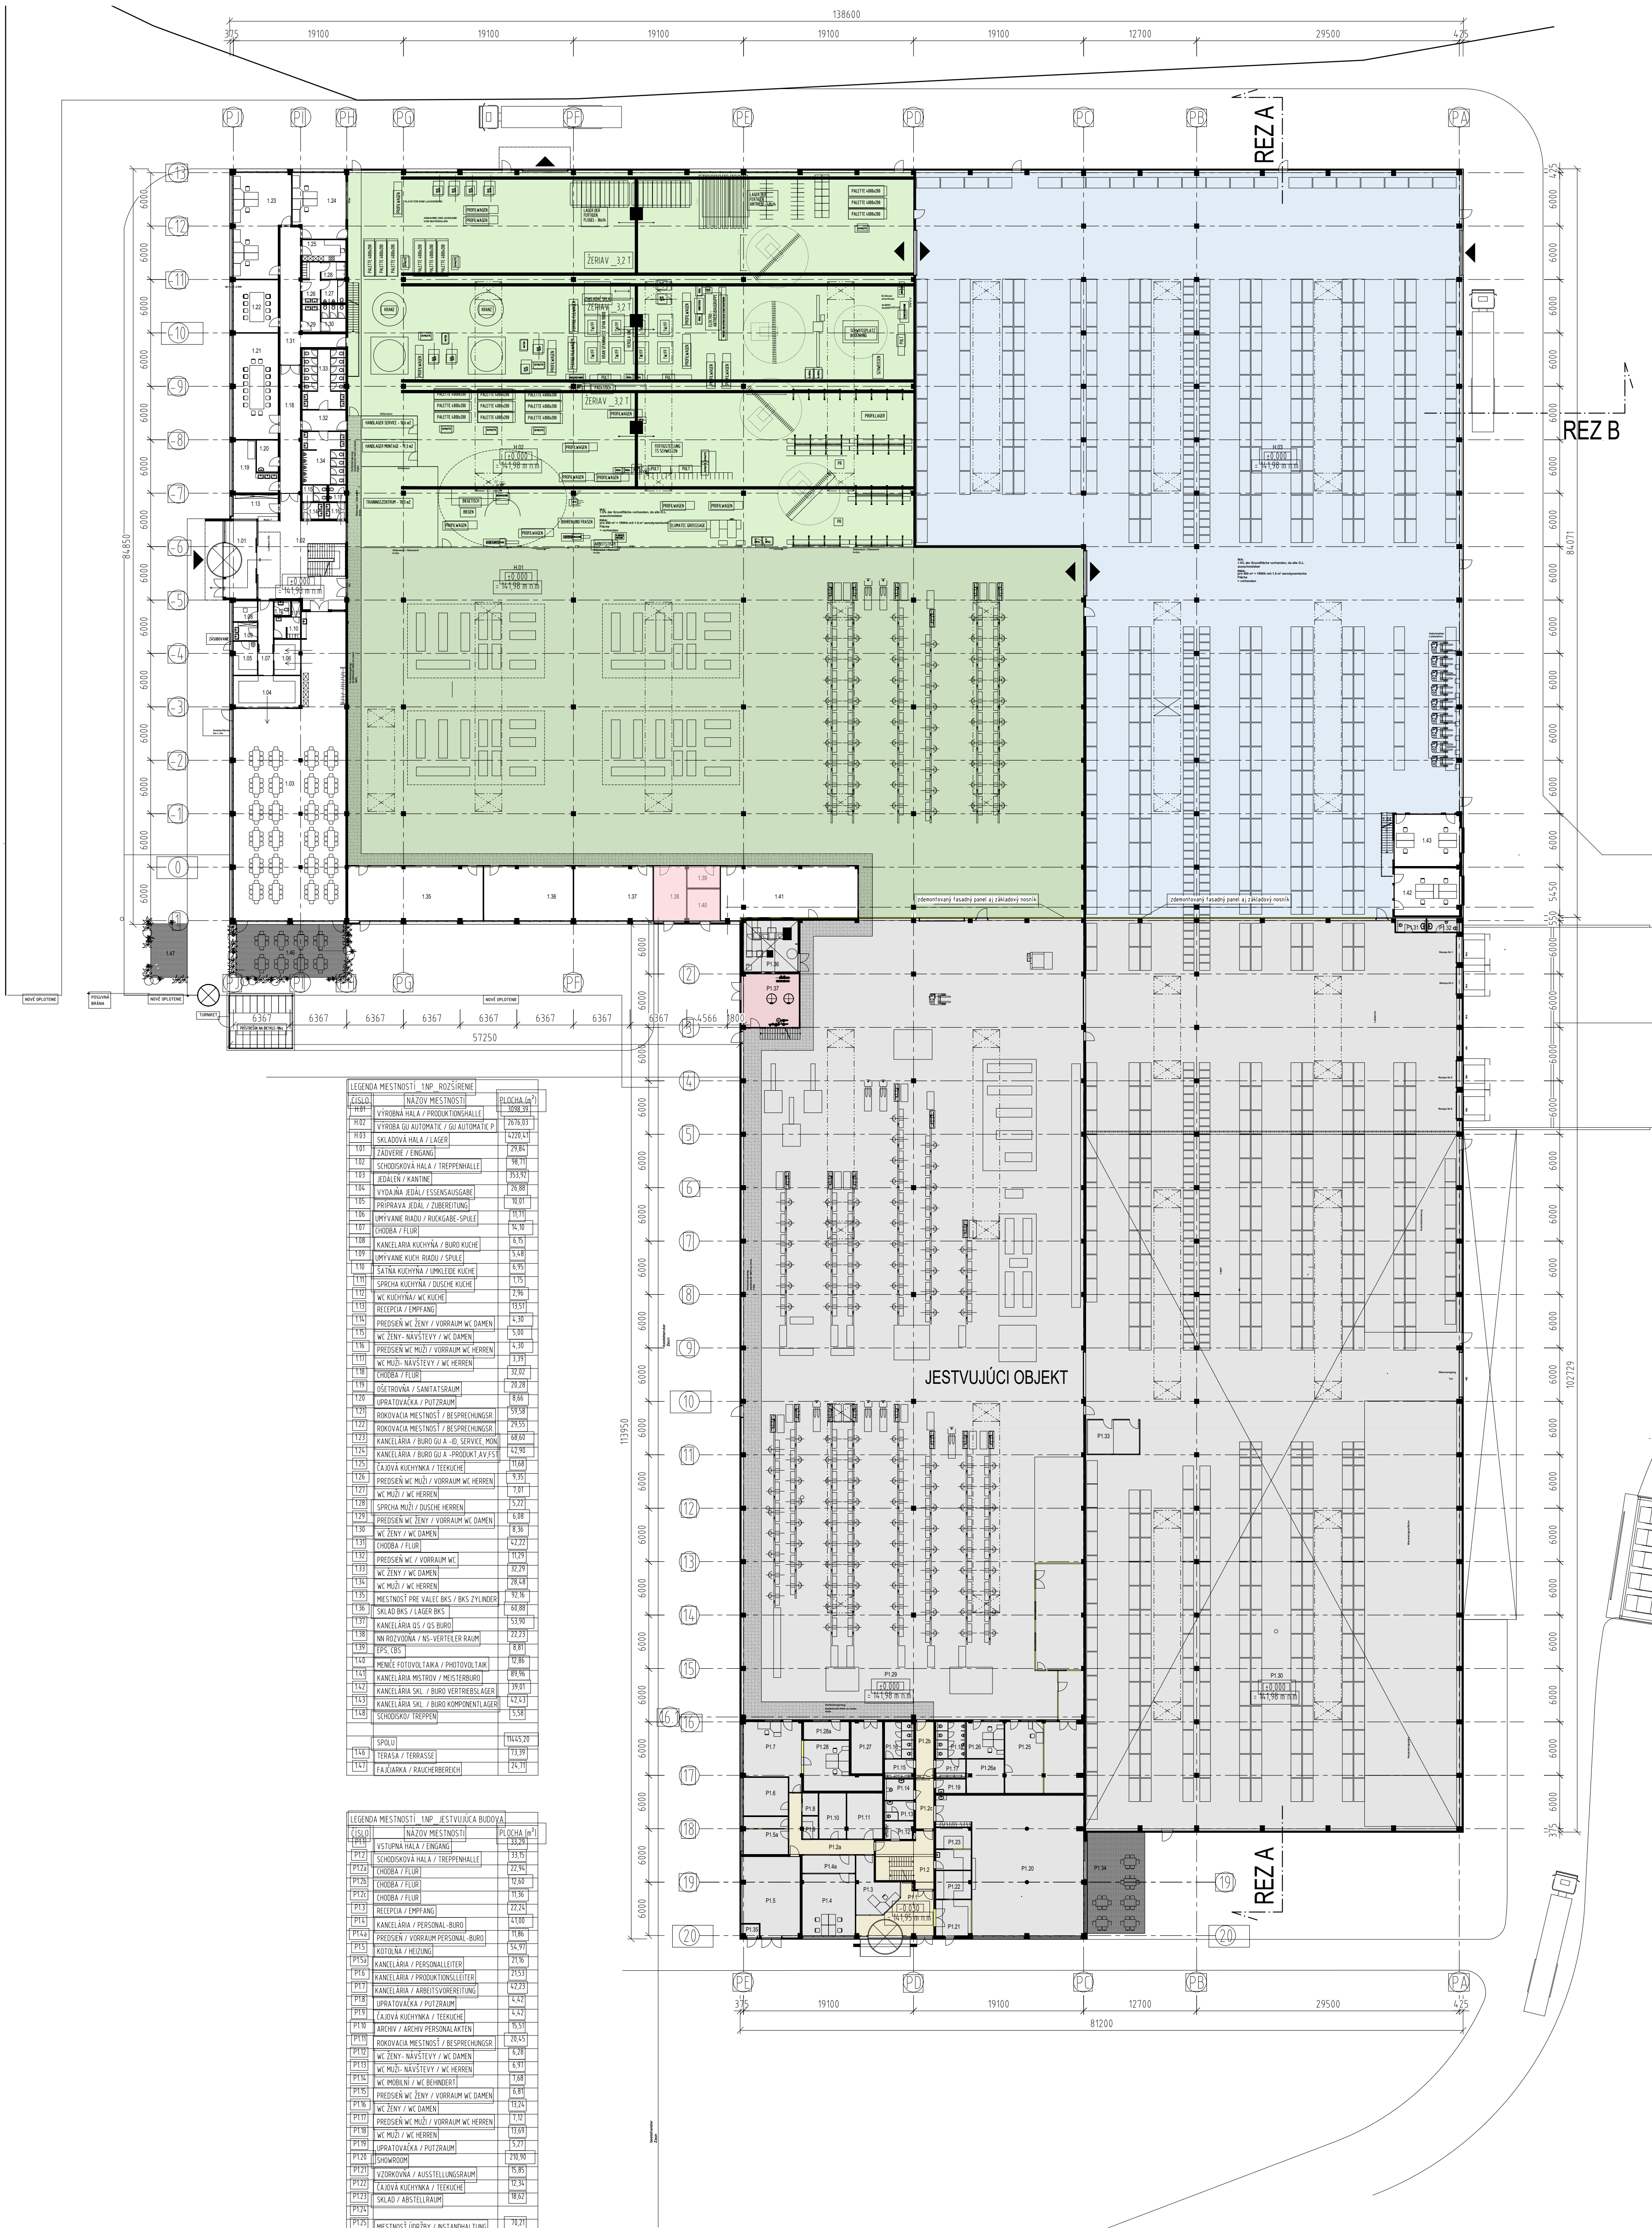

- LEGENDA:
- JESTVUJÚCI OBJEKT (ETAPA I. STAGE)
 - NOVÁ VÝROBNÁ HALA (NEU PRODUKTIONSHALLE)
 - NOVÁ VÝROBNÁ HALA GU AUTOMAT (NEU GU AUTOMAT)
 - NOVÁ SKLADOVÁ HALA (NEU LAGER)
 - NOVÉ TECHNICKÉ ZÁJEMY (NEU TECHNIK)

PRÍLOHA Č.4: Pôdorys 1NP

INVESTOR	GU SLOVENSKO s.r.o. Dobrá Hory 24, 951 41 Lužianky	
GENERALNY PROJEKTANT	REDE - PROJECT s.r.o. Kopřivská 8/5, 841 01 BRATISLAVA tel. 0948 210495, email: stolicky@rede.sk	
AUTORI PROJEKTU	Dipl. Ing. Hans Schwenkdel a partner, Ing. arch. Martin Stoličný	a0.00=141,98 m n.m.
STUPEŇ DOKUMENTÁCIE	DOKUMENTÁCIA PRE ÚZEMNÉ ROZHOODNUTIE	
NÁZOV A MÍSTO STAVBY	VÝROBNÝ AREÁL GU SLOVENSKO - ROZŠÍRENIE Priemyselný park NITRA SEVER	DÁTUM FORMÁT MIERKA VÝKRES PÁRE
PROJEKTANT	Ing. arch. Lenka Chrobáková	08/2022
ZODPOVEDNÝ PROJEKTANT	Ing. arch. Lucia Véglová	9 A4
OBŠAH VÝKRESU	PÓDORYS 1.NP	1 : 350
		A01