
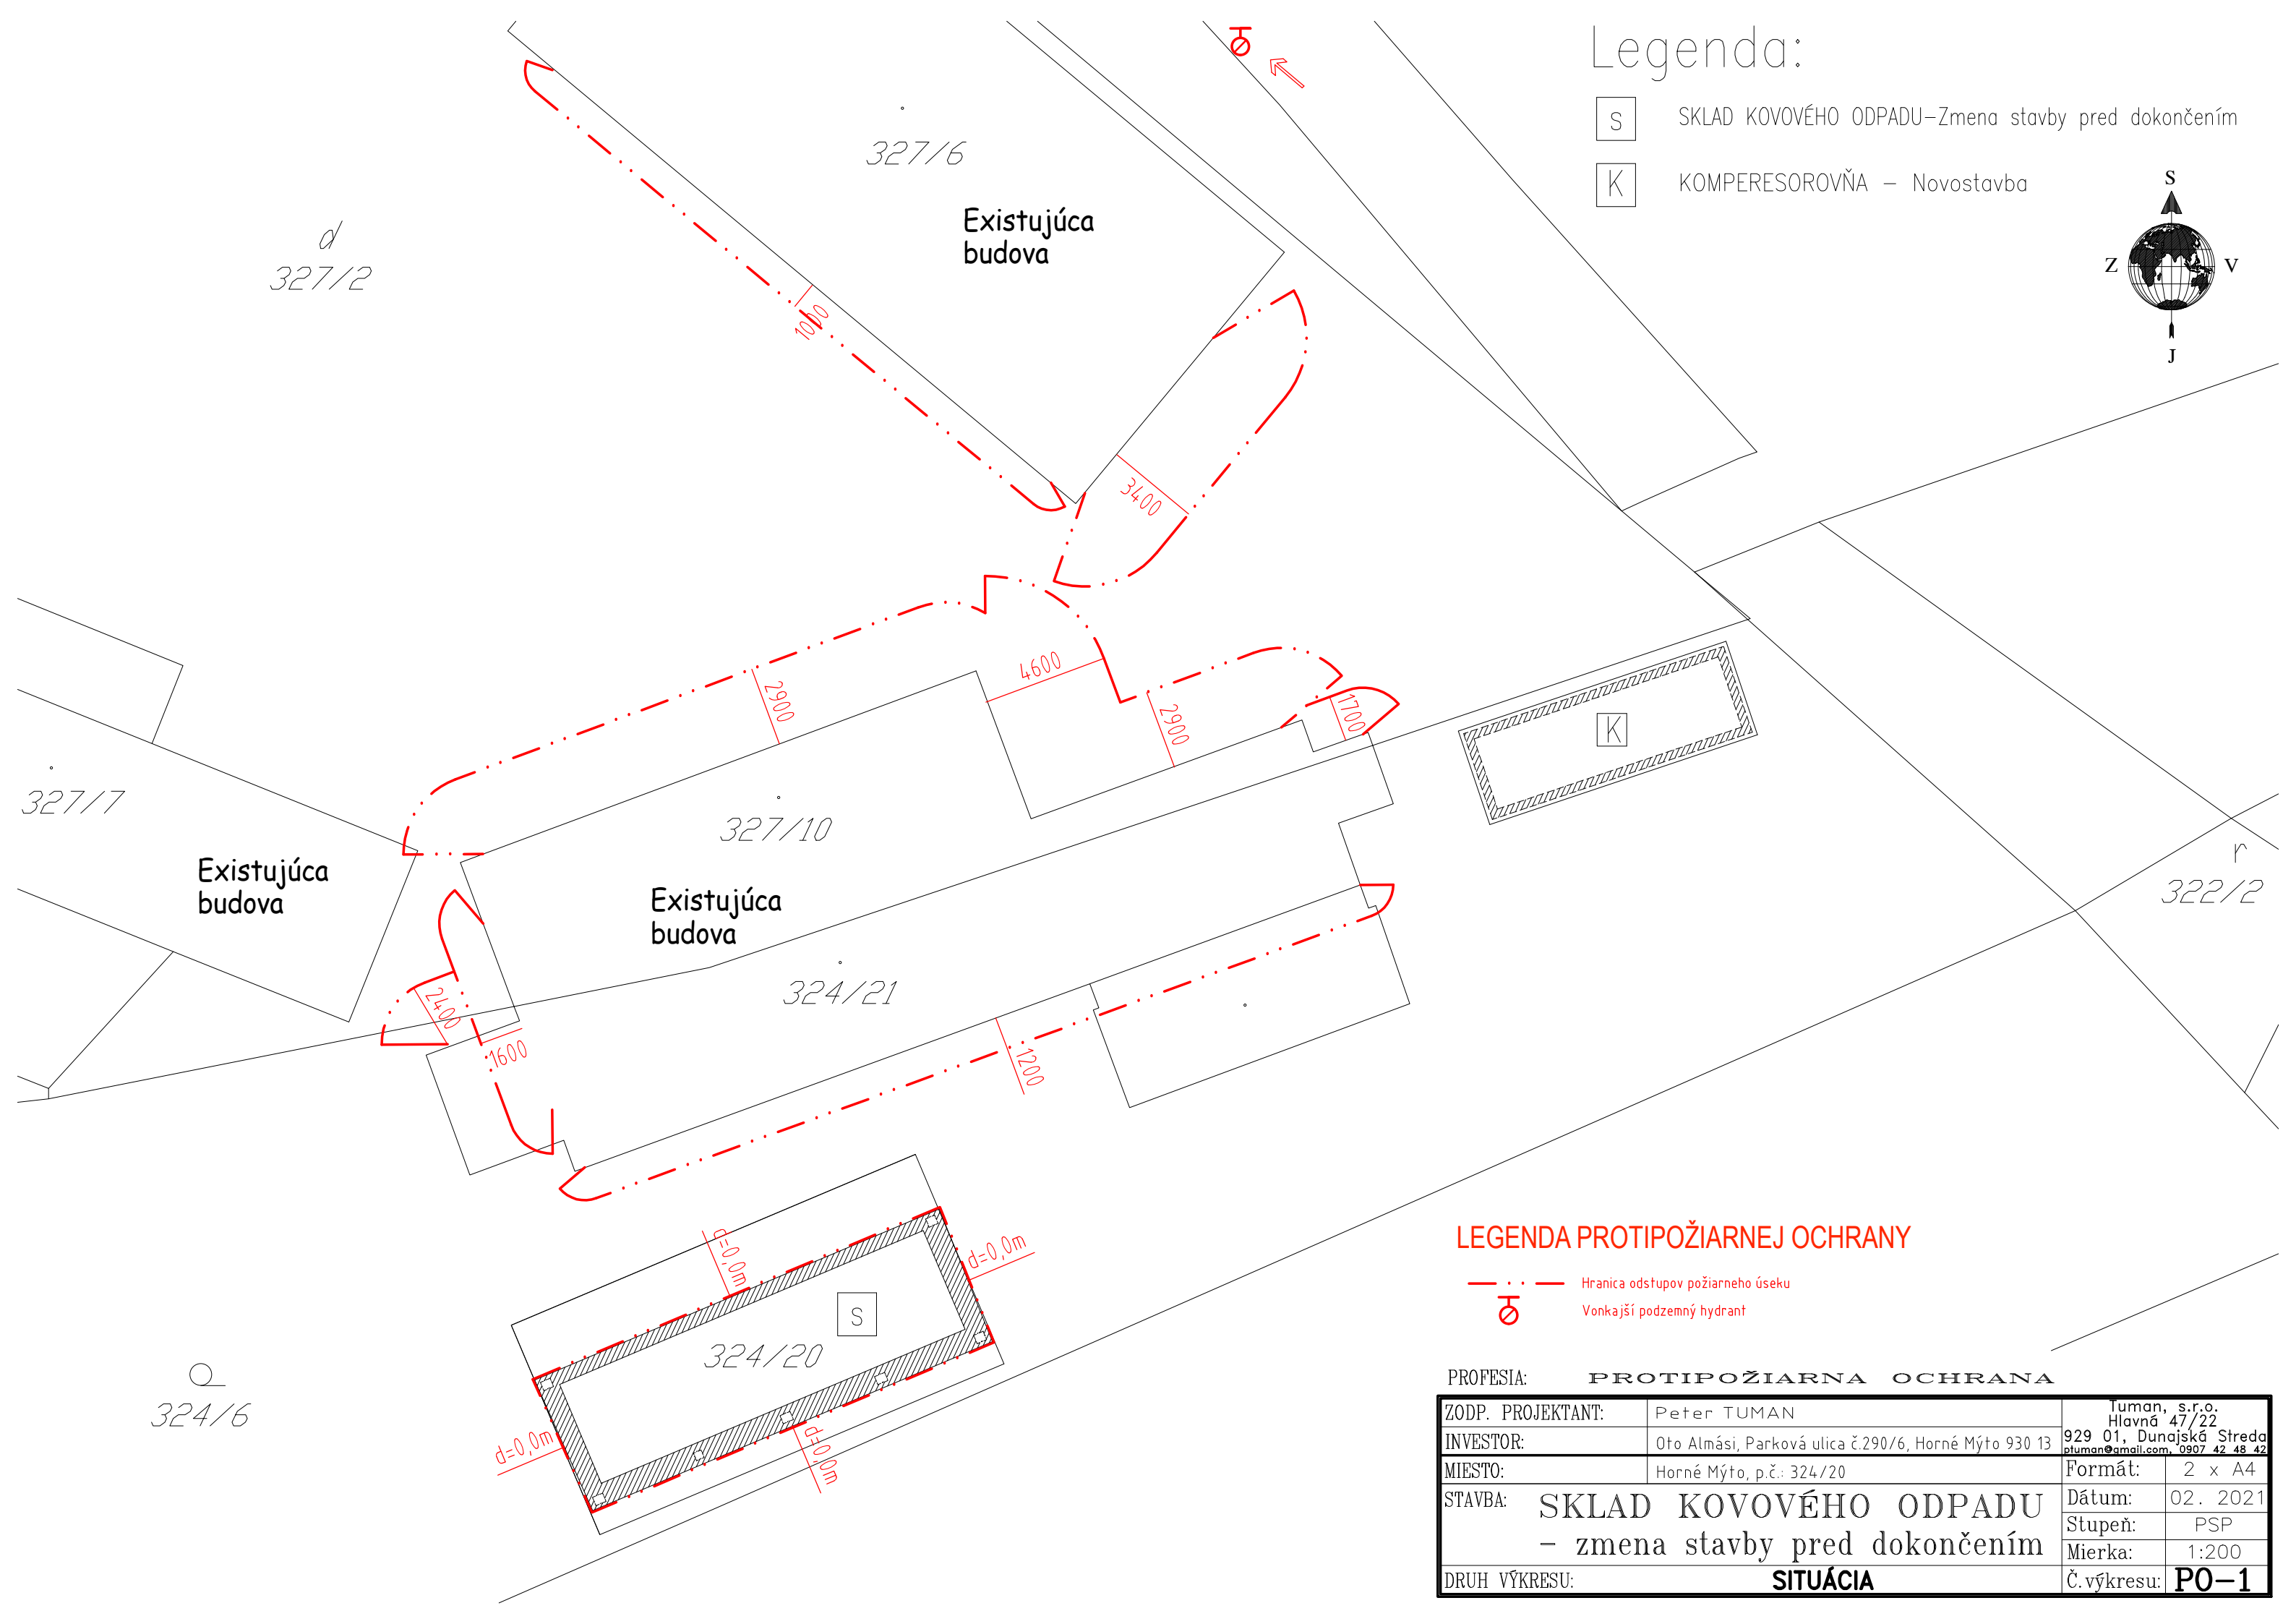


Legenda:

- S SKLAD KOVOVÉHO ODPADU – Zmena stavby pred dokončením
- K KOMPRESOROVŇA – Novostavba

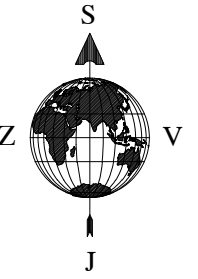

LEGENDA PROTIPOŽIARNEJ OCHRANY

- · - · - Hranica odstupov požiarneho úseku
- Vonkajší podzemný hydrant

PROFESIA: **PROTIPOŽIARNA OCHRANA**

ZODP. PROJEKTANT:	Peter TUMAN	Tuman, s.r.o. Hlavná 47/22
INVESTOR:	Oto Almási, Parková ulica č.290/6, Horné Mýto 930 13	929 01, Dunajská Streda ptuman@gmail.com, 0907 42 48 42
MIESTO:	Horné Mýto, p.č.: 324/20	Formát: 2 x A4
STAVBA:	SKLAD KOVOVÉHO ODPADU – zmena stavby pred dokončením	Dátum: 02. 2021
		Stupeň: PSP
		Mierka: 1:200
DRUH VÝKRESU:	SITUÁCIA	Č. výkresu: PO-1