

Legenda

Vymedzenie územia

- hranica katastrálneho územia = riešené územie
- hranica zastavaného územia obce k 1.1.1990
- hranica zastavaného územia obce - NÁVRH
- rozvojové plochy (označ. číslom) - NÁVRH

Krajinná štruktúra

- plochy lesných porastov
- plochy nelesnej drevinovej vegetácie
- plochy trvalých trávnych porastov
- plochy sídelnej zelene
- plochy záhrad
- plochy športu
- plochy výroby, skladov a tech. vybavenia
- plochy ostatnej zástavby - STAV + NÁVRH
- vodné toky
- liniová zeleň - NÁVRH

Stresové javy a zdroje

- železnica
- rýchlostná cesta R6 - NÁVRH
- prívádzač k R6 - NÁVRH
- cesta I. triedy
- miestne cesty, poľné a lesné cesty
- miestne a upokojené cesty - NÁVRH
- dopravné a odstavné plochy
- odstavné plochy - NÁVRH
- plochy výroby, skladov a tech. vybavenia
- plynovod vysokotlakový
- elektrické vedenie VN, VVN vonkajšie
- aktívne zosuvy
- potenciálne zosuvy
- stabilizované zosuvy
- skládka (podľa SGÚ DŠ)
- ochranné pásmo cintorína

Ochrana prírodných zdrojov


- vodný zdroj
- ochranné pásmo vodného zdroja

Územný systém ekologickej stability

- biocentrum miestneho významu - NÁVRH
- biokoridor regionálneho významu
- biokoridor miestneho významu - NÁVRH
- interakčné prvky - NÁVRH

Ekostabilizačné opatrenia

- liniová zeleň - NÁVRH
- skládky na úplnú rekultiváciu - NÁVRH

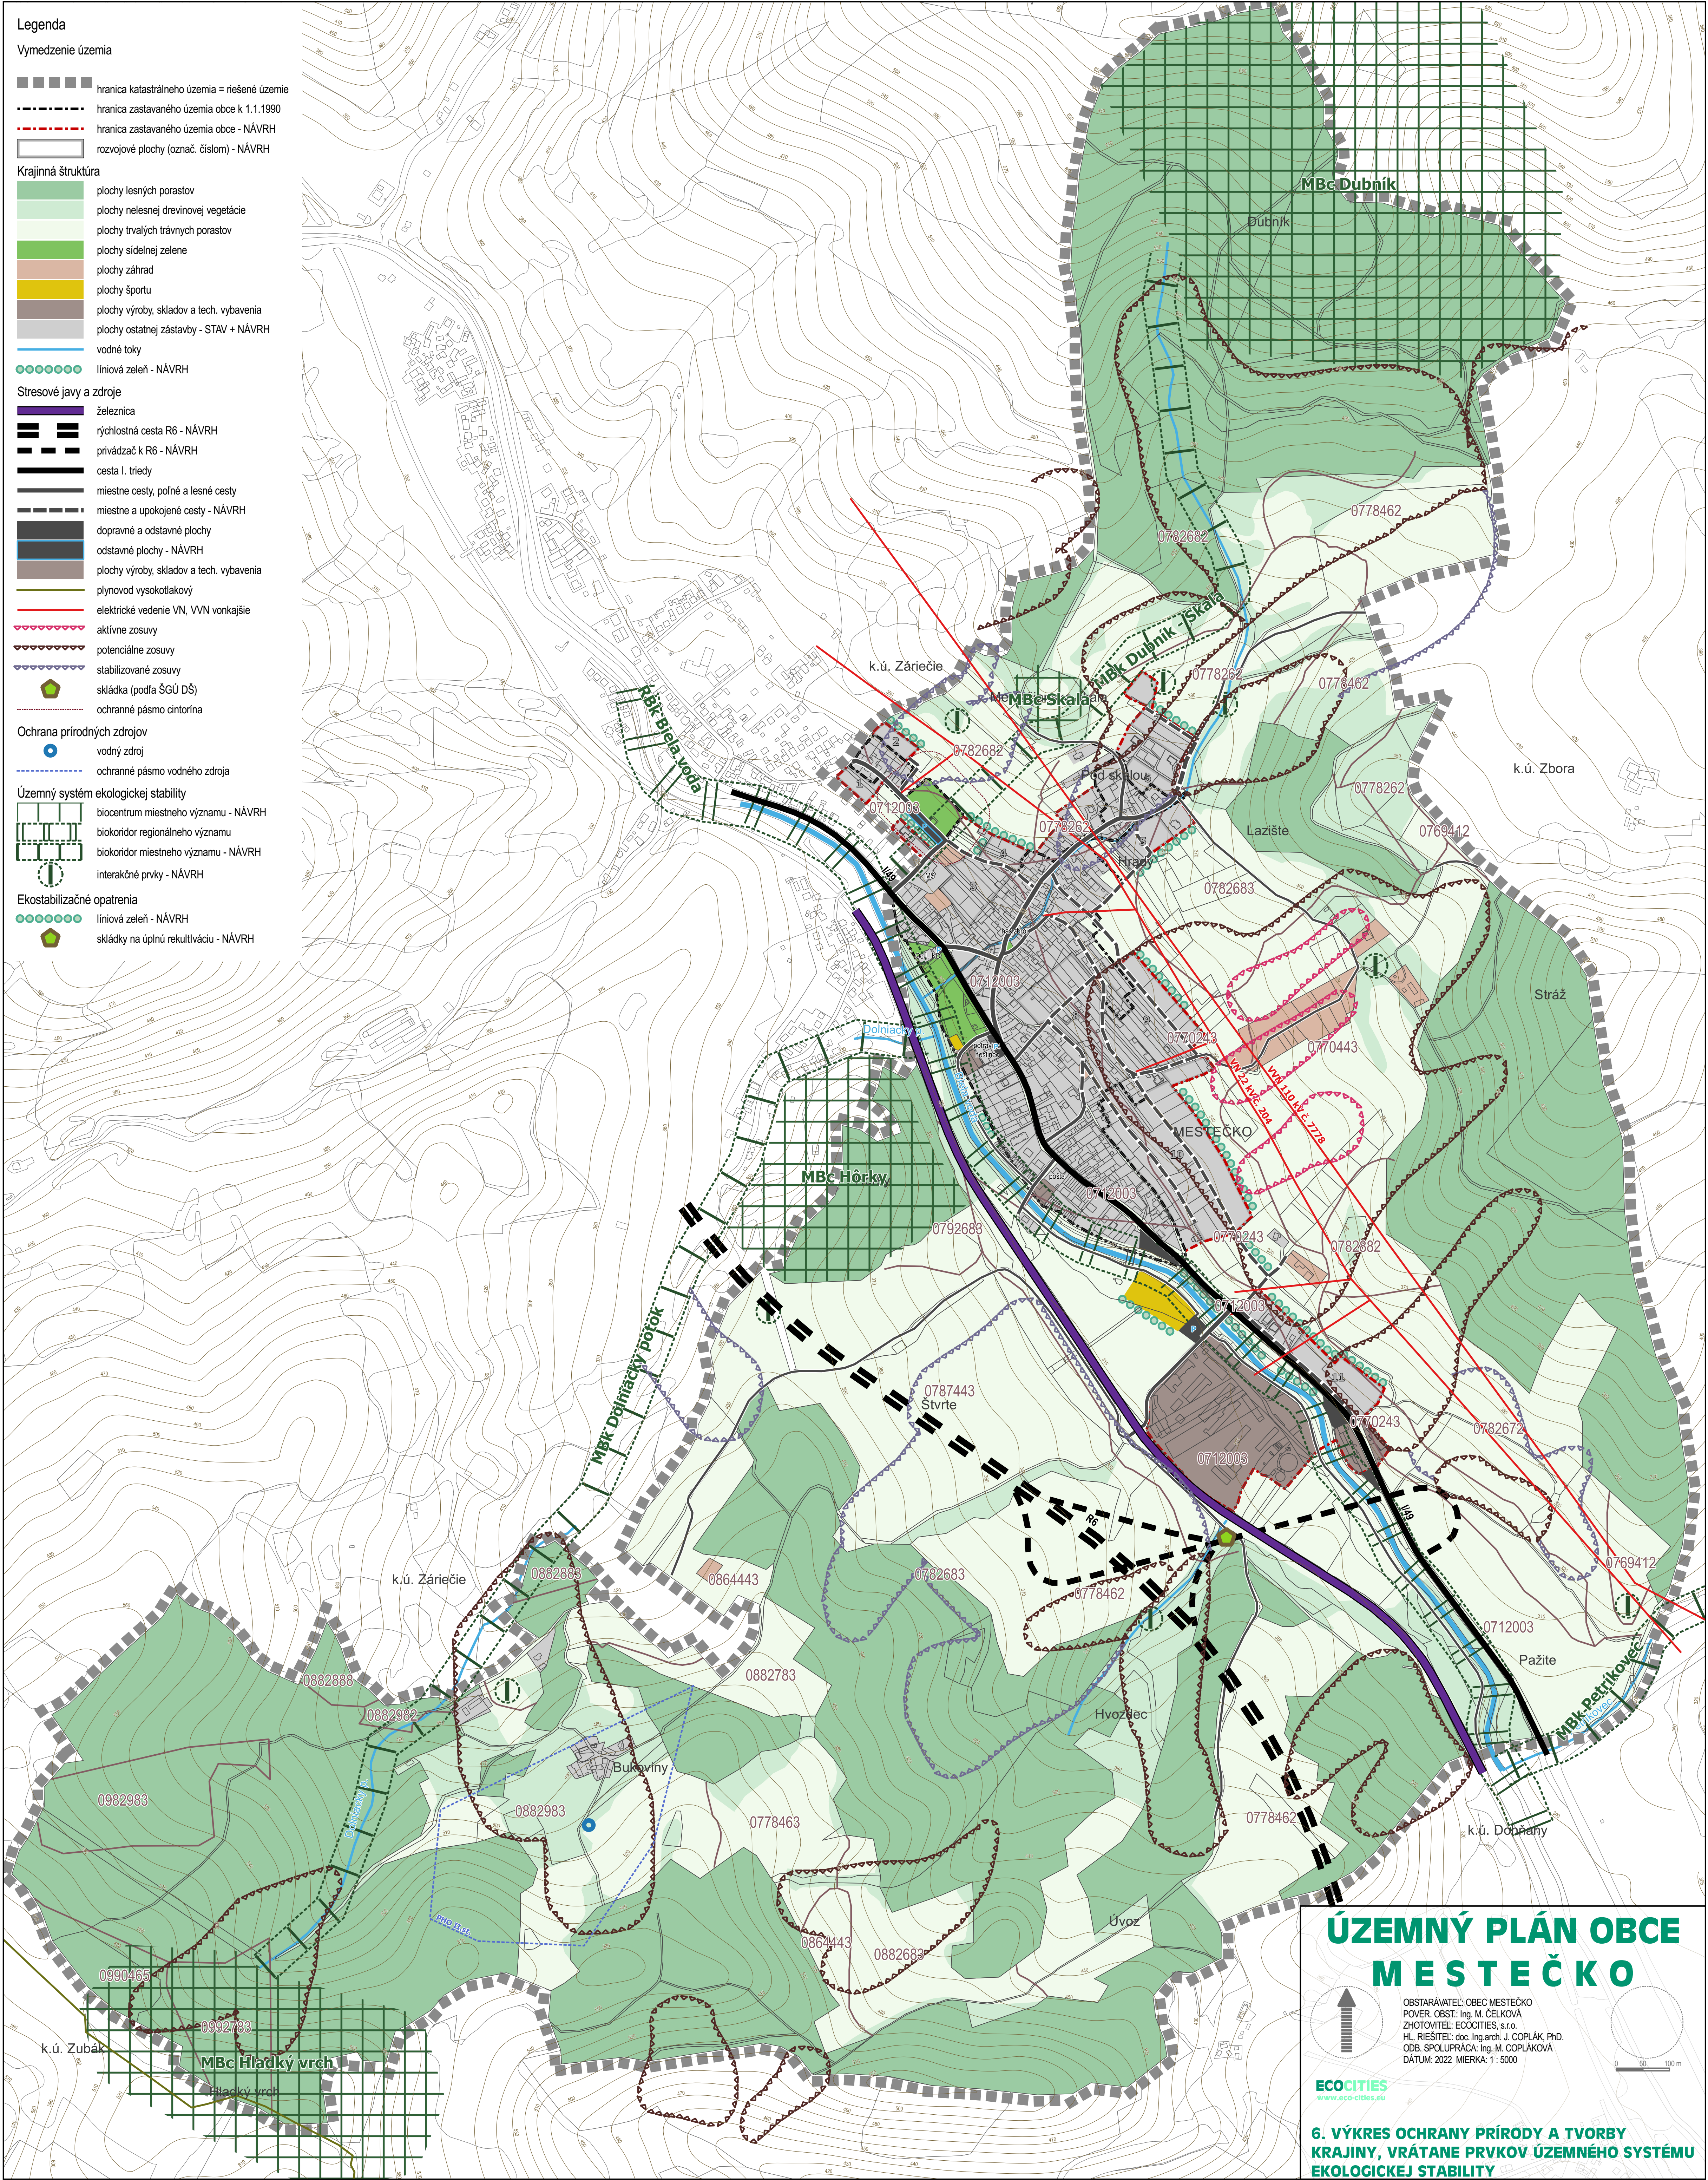

ÚZEMNÝ PLÁN OBCE MESTEČKO

OBSTARÁVATEL: OBEC MESTEČKO
POVER. OBST.: Ing. M. ČELKOVÁ
ZHOTOVITEL: ECOCITIES, s.r.o.
HL. RIEŠITEL: doc. Ing.arch. J. COPLÁK, PhD.
ODB. SPOLUPRÁCA: Ing. M. COPLÁKOVÁ
DATUM: 2022 MIERKA: 1 : 5000

ECOCITIES
www.eco-cities.eu

6. VÝKRES OCHRANY PRÍRODY A TVORBY
KRAJINY, VRÁTANE PRVKOV ÚZEMNEHO SYSTÉMU
EKOLOGICKEJ STABILITY