


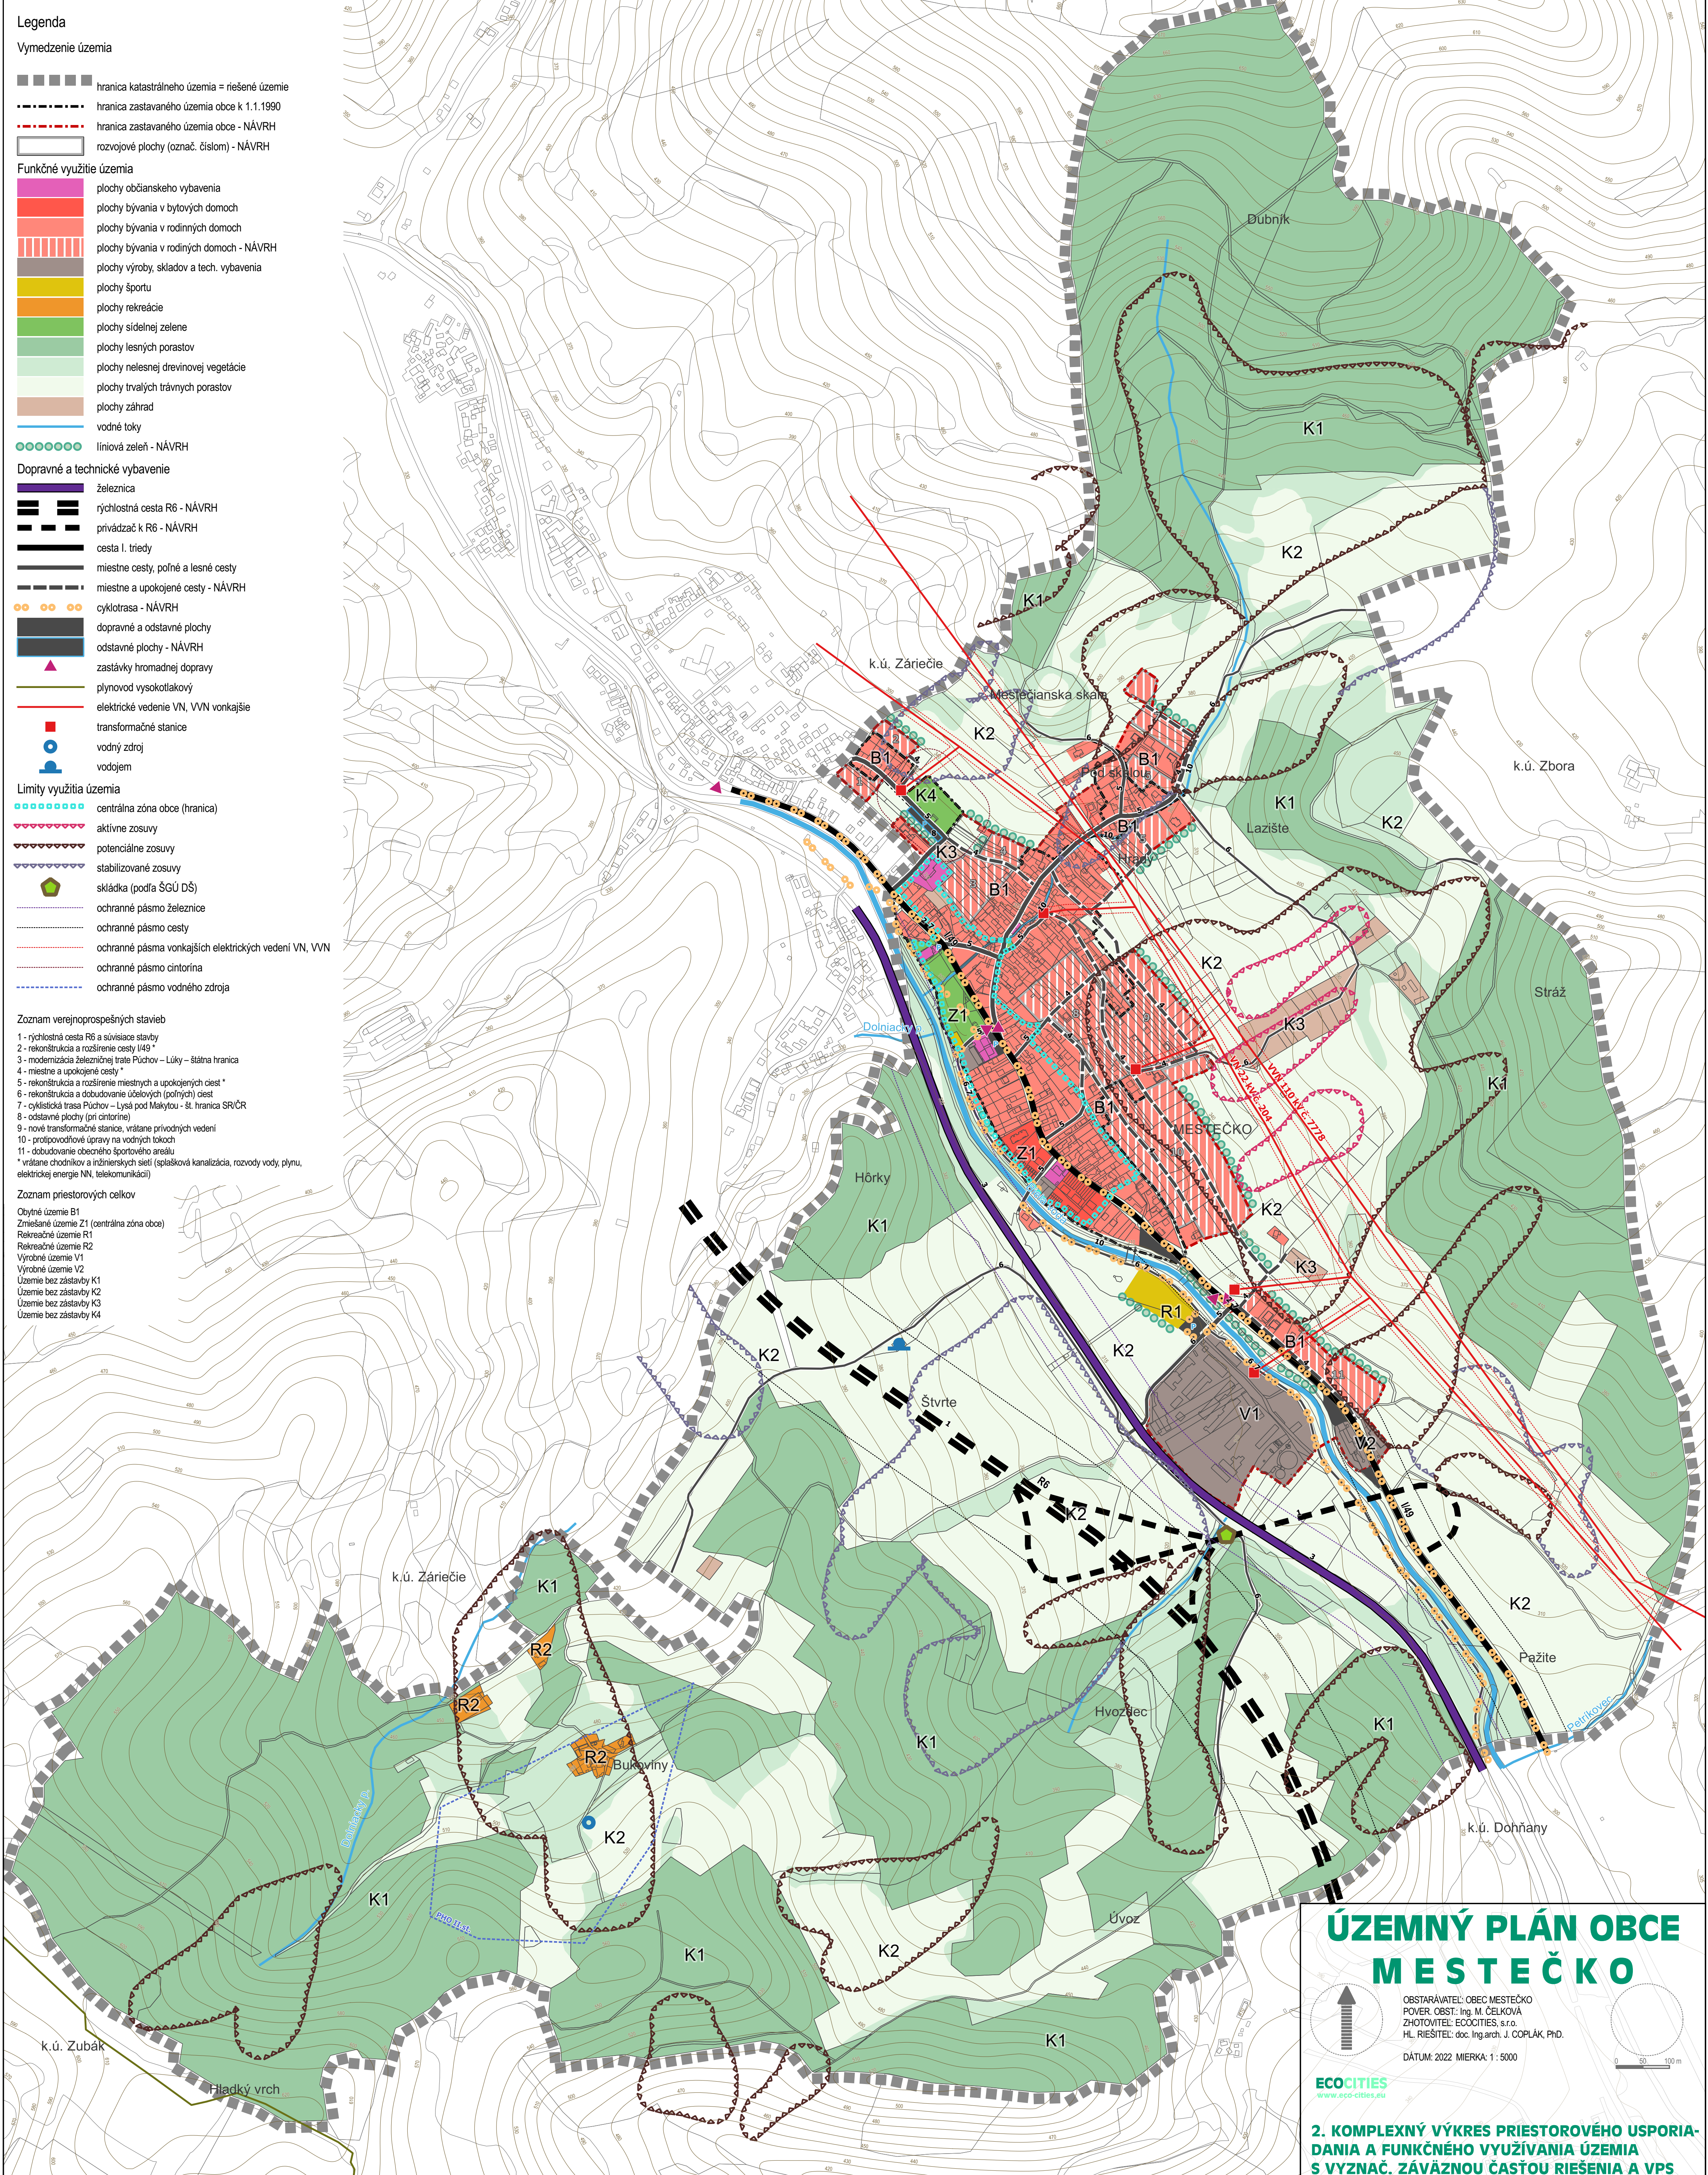

ÚZEMNÝ PLÁN OBCE MESTEČKO

OBSTARÁVATEL: OBEC MESTEČKO
POVER. OBST.: Ing. M. ČELKOVÁ
ZHOTOVITEL: ECOCITIES, s.r.o.
HL. RIEŠITEL: doc. Ing.arch. J. ČOPLÁK, PhD.

DÁTUM: 2022 MIERKA: 1 : 5000

ECOCITIES
www.eco-cities.eu

2. KOMPLEXNÝ VÝKRES PRIESTOROVÉHO USPORIADANIA A FUNKČNÉHO VYUŽÍVANIA ÚZEMIA
S VYZNAČ. ZÁVÄZNOU ČASŤOU RIEŠENIA A VPS