



LIPNÍKY ÚZEMNÝ PLÁN OBCE, ZaD č. 1- návrh

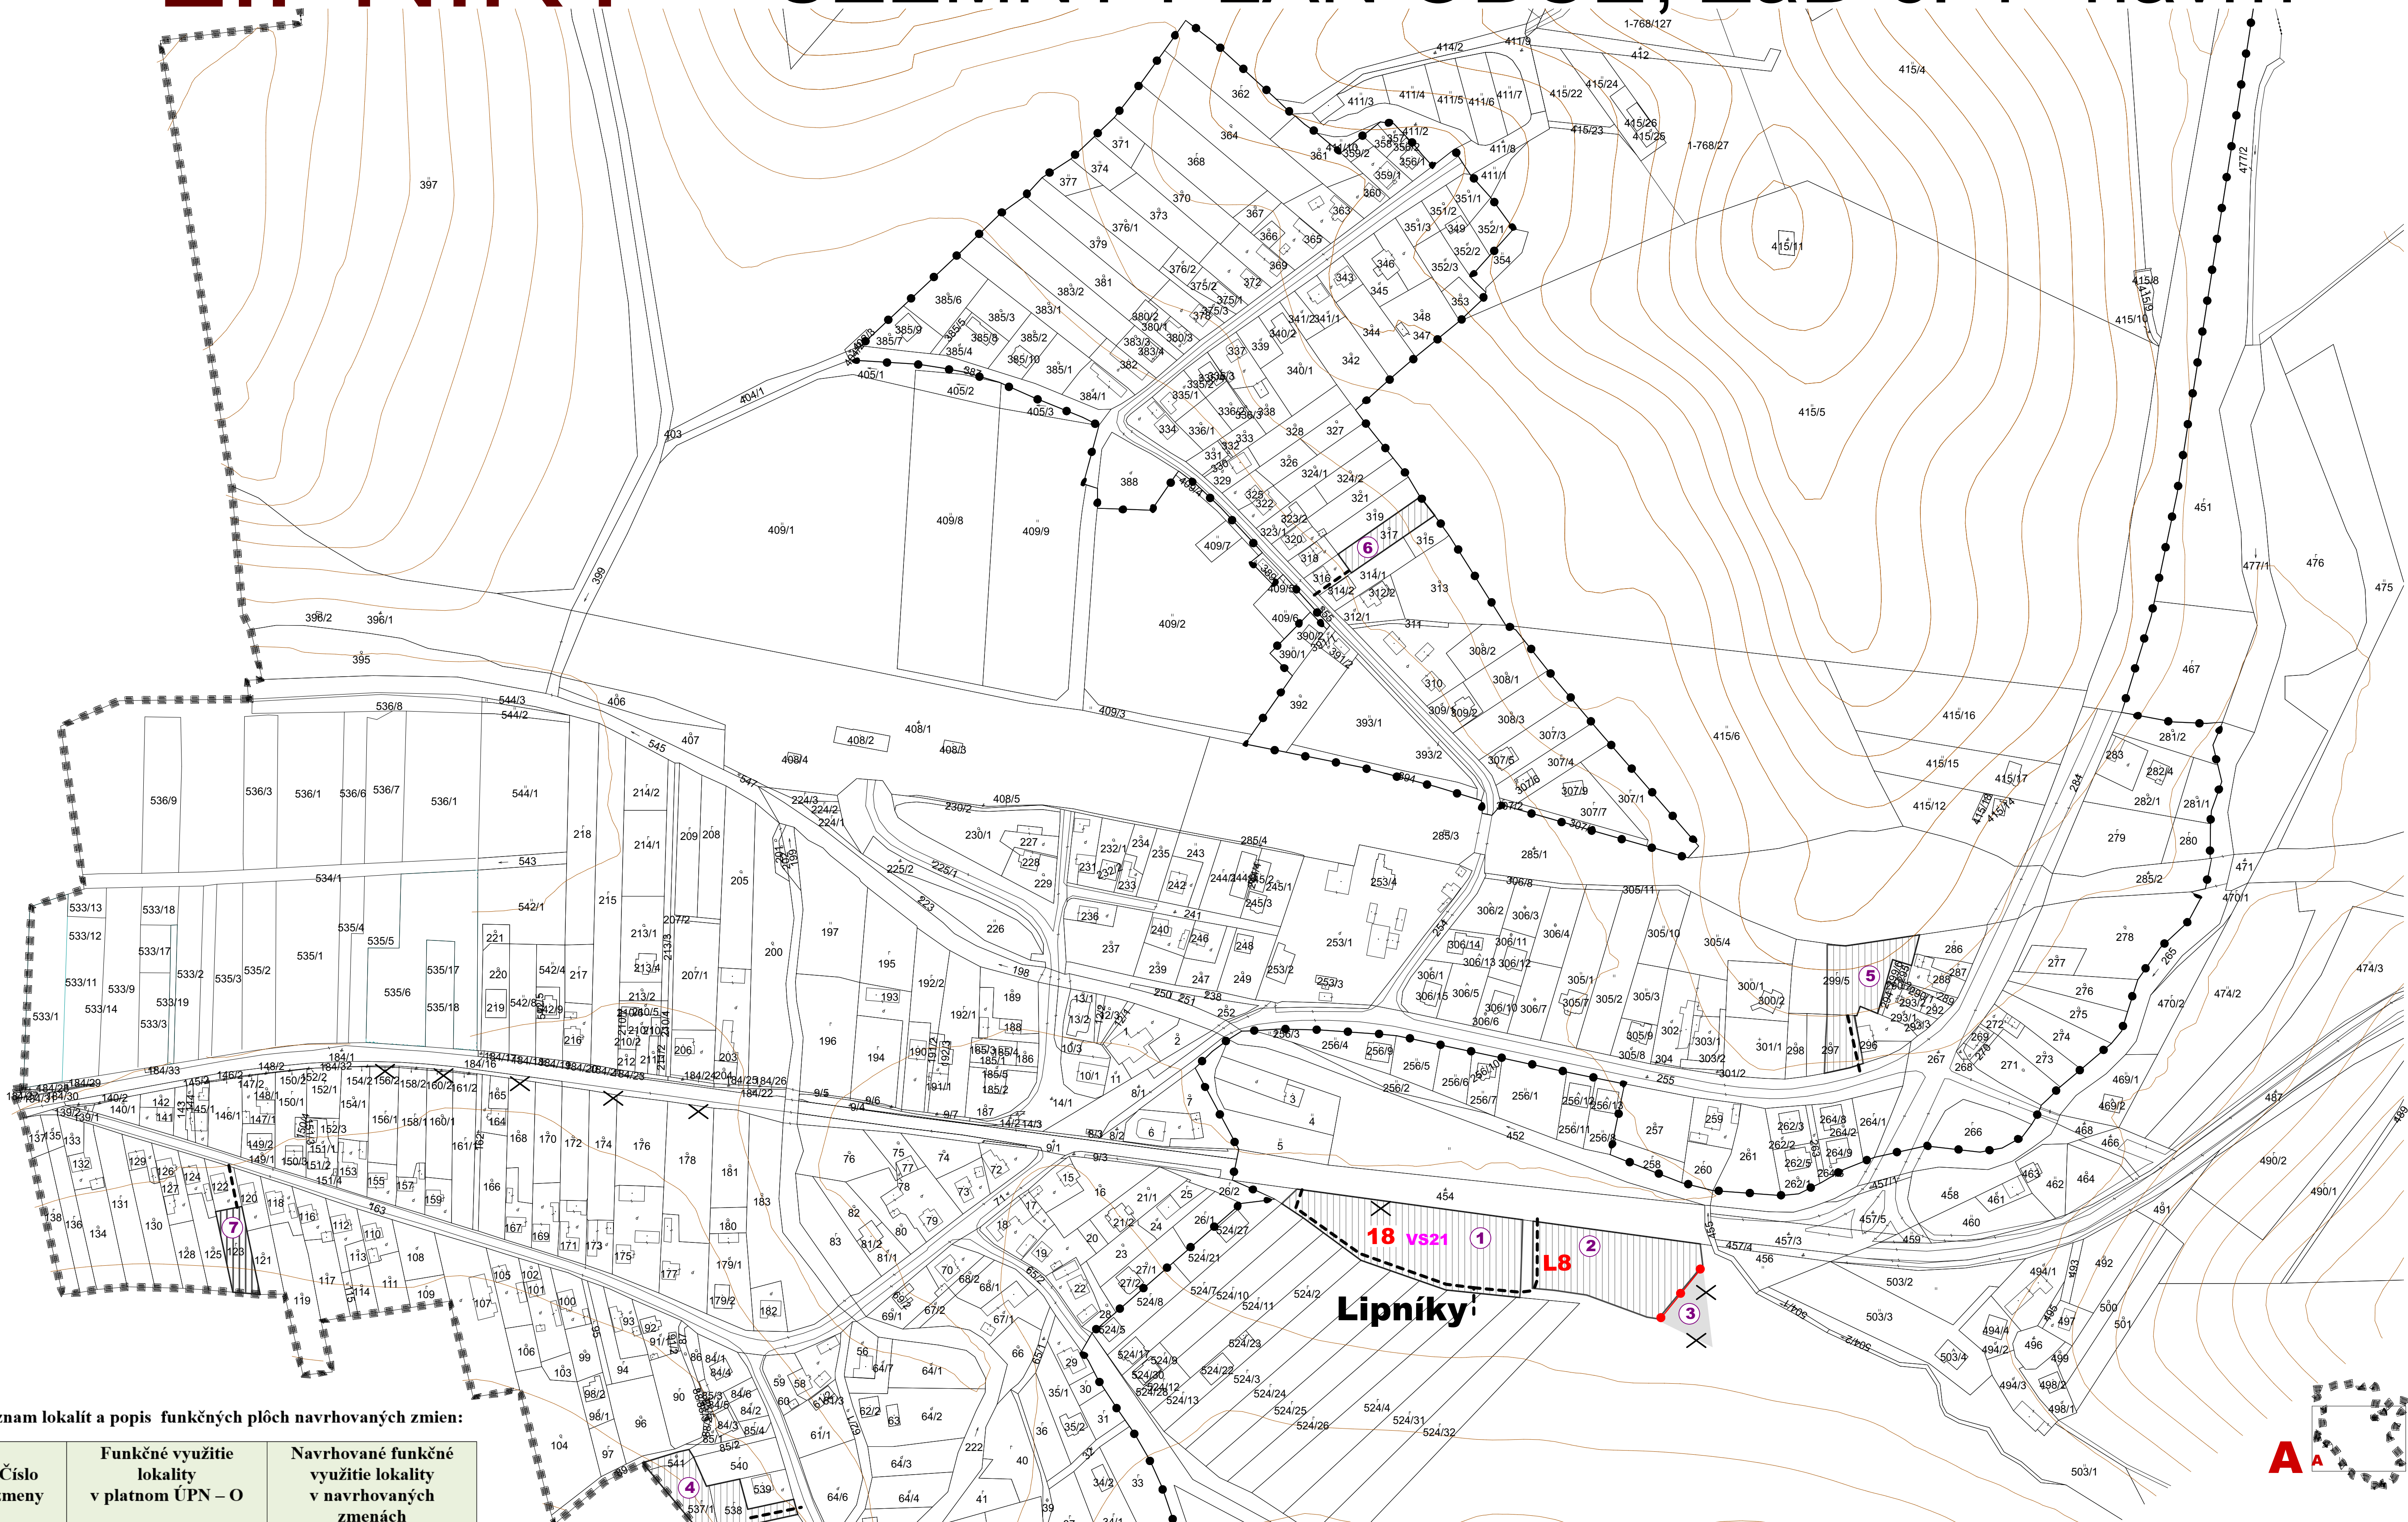


Zoznam lokalít a popis funkčných plôch navrhovaných zmien:

Číslo zmeny	Funkčné využitie lokality v platnom ÚPN – O	Navrhované funkčné využitie lokality v navrhovaných zmenách
1	L8 – lokalita RD (návrh)	PTV (návrh) – 18
2	PTV (návrh) – 18	L8 – lokalita RD (návrh)
3	PTV (návrh) – 18	orná pôda (stav)
4	orná pôda (stav)	plocha RD (návrh)
5	orná pôda (stav), zeleň RD (stav)	plocha RD (návrh)
6	zeleň RD (stav)	plocha RD (návrh)
7	orná pôda (stav)	plocha RD (návrh)

Vysvetlivky:
RD – rodinné domy
PTV – plocha technického vybavenia

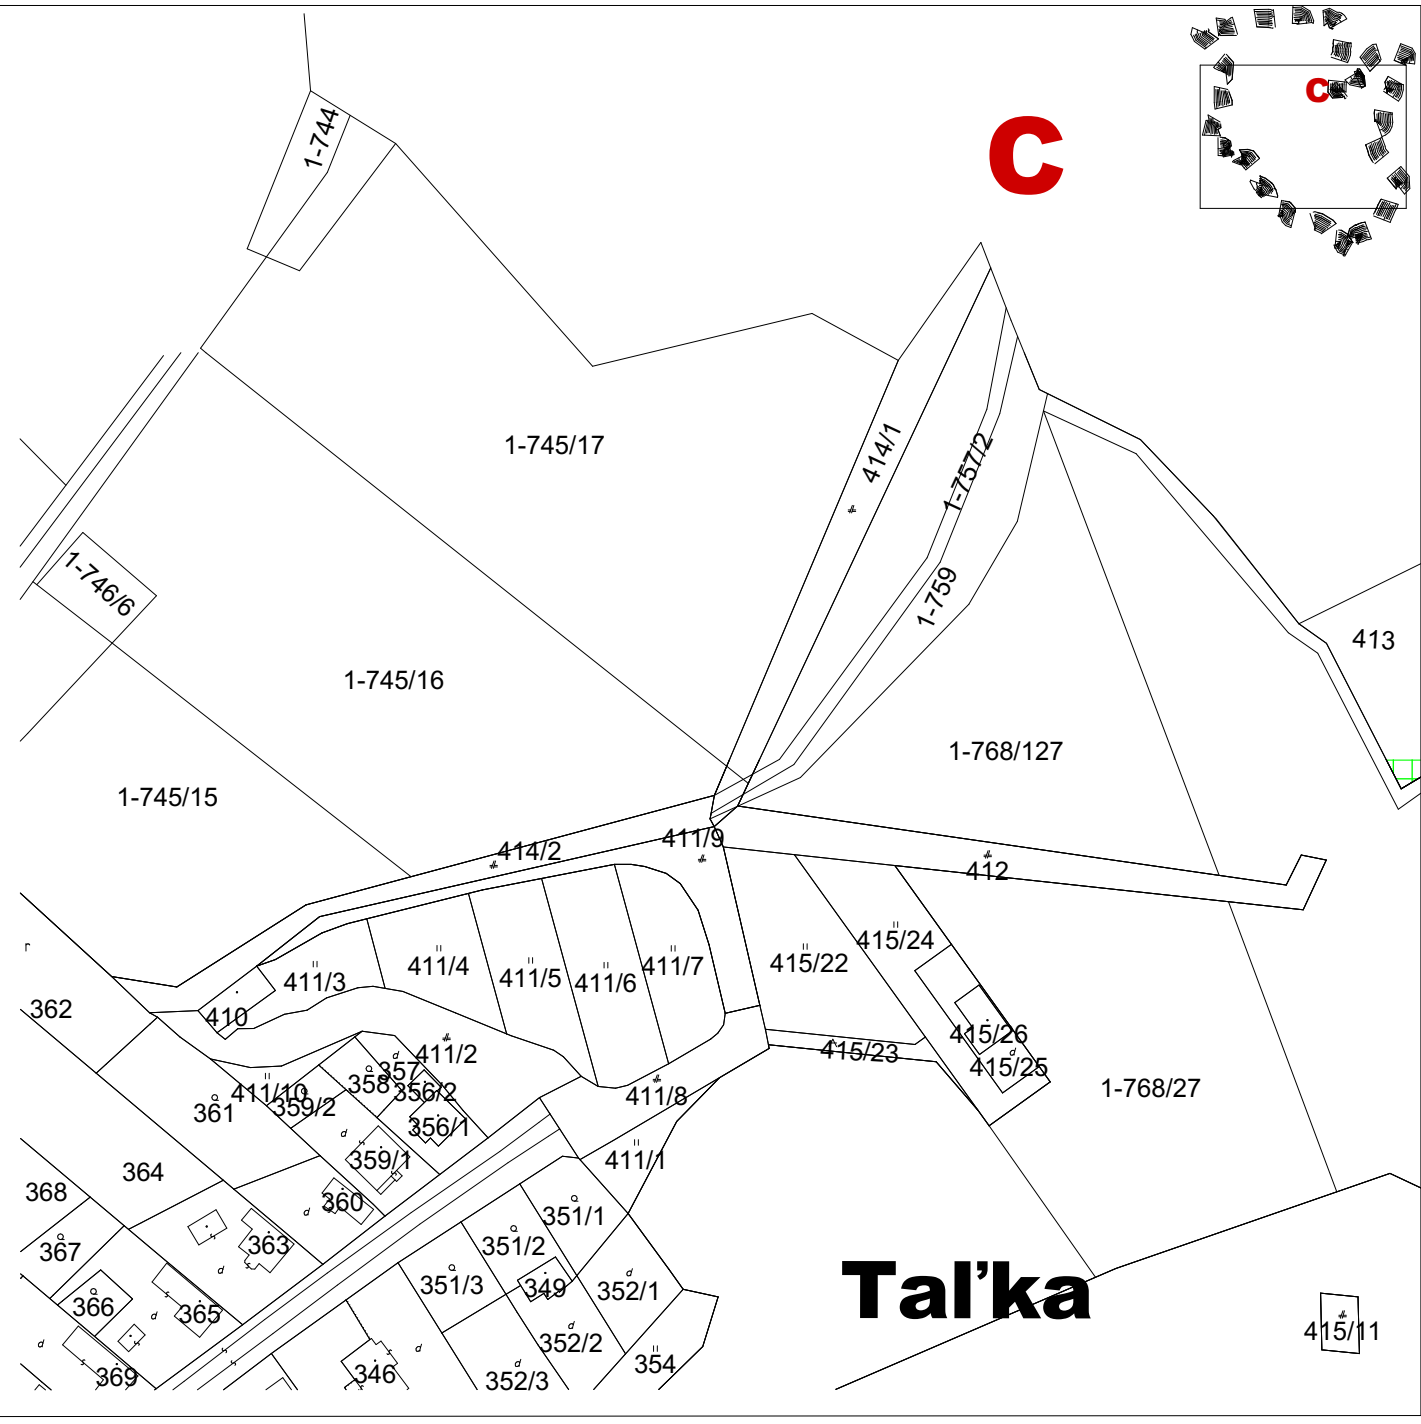


Zoznam verejnoprospešných stavieb
Stavby verejnej dopravy a verejného technického vybavenia
Stavby dopravy a dopravných zariadení
VS 16 Stavby miestnych komunikácií v nových lokalitách občianskeho vybavenia, bytových a rodinných domov v kategórii C3-MO 7,5-40 s posiatrenými zelenými deliacimi pásmi s odvodňovacím systémom šírky min. 1,5 m pre uloženie inžierskych sietí s preferenciou ich podzemného uloženia a s min. jednostranným chodníkom šírky 1,5m.
VS 17 Stavby účelových komunikácií:
d) v úseku od napojenia z existujúcej, resp. plánovanej, predložky cesty L18, k navrhovanej C3M4 na parametre C3-MOK 6,5-30 v juhovýchodnej časti obce, v úseku od napojenia z existujúcej cesty L18, účelová komunikácia, k časti navrhovanej lokality rodinných domov L8 a k navrhovanej ploche technického vybavenia - ČSPH na parametre C3-MOK 7,5-40 v juhovýchodnej časti obce.
VS 21 Stavba ČSPH vo východnej časti obce.

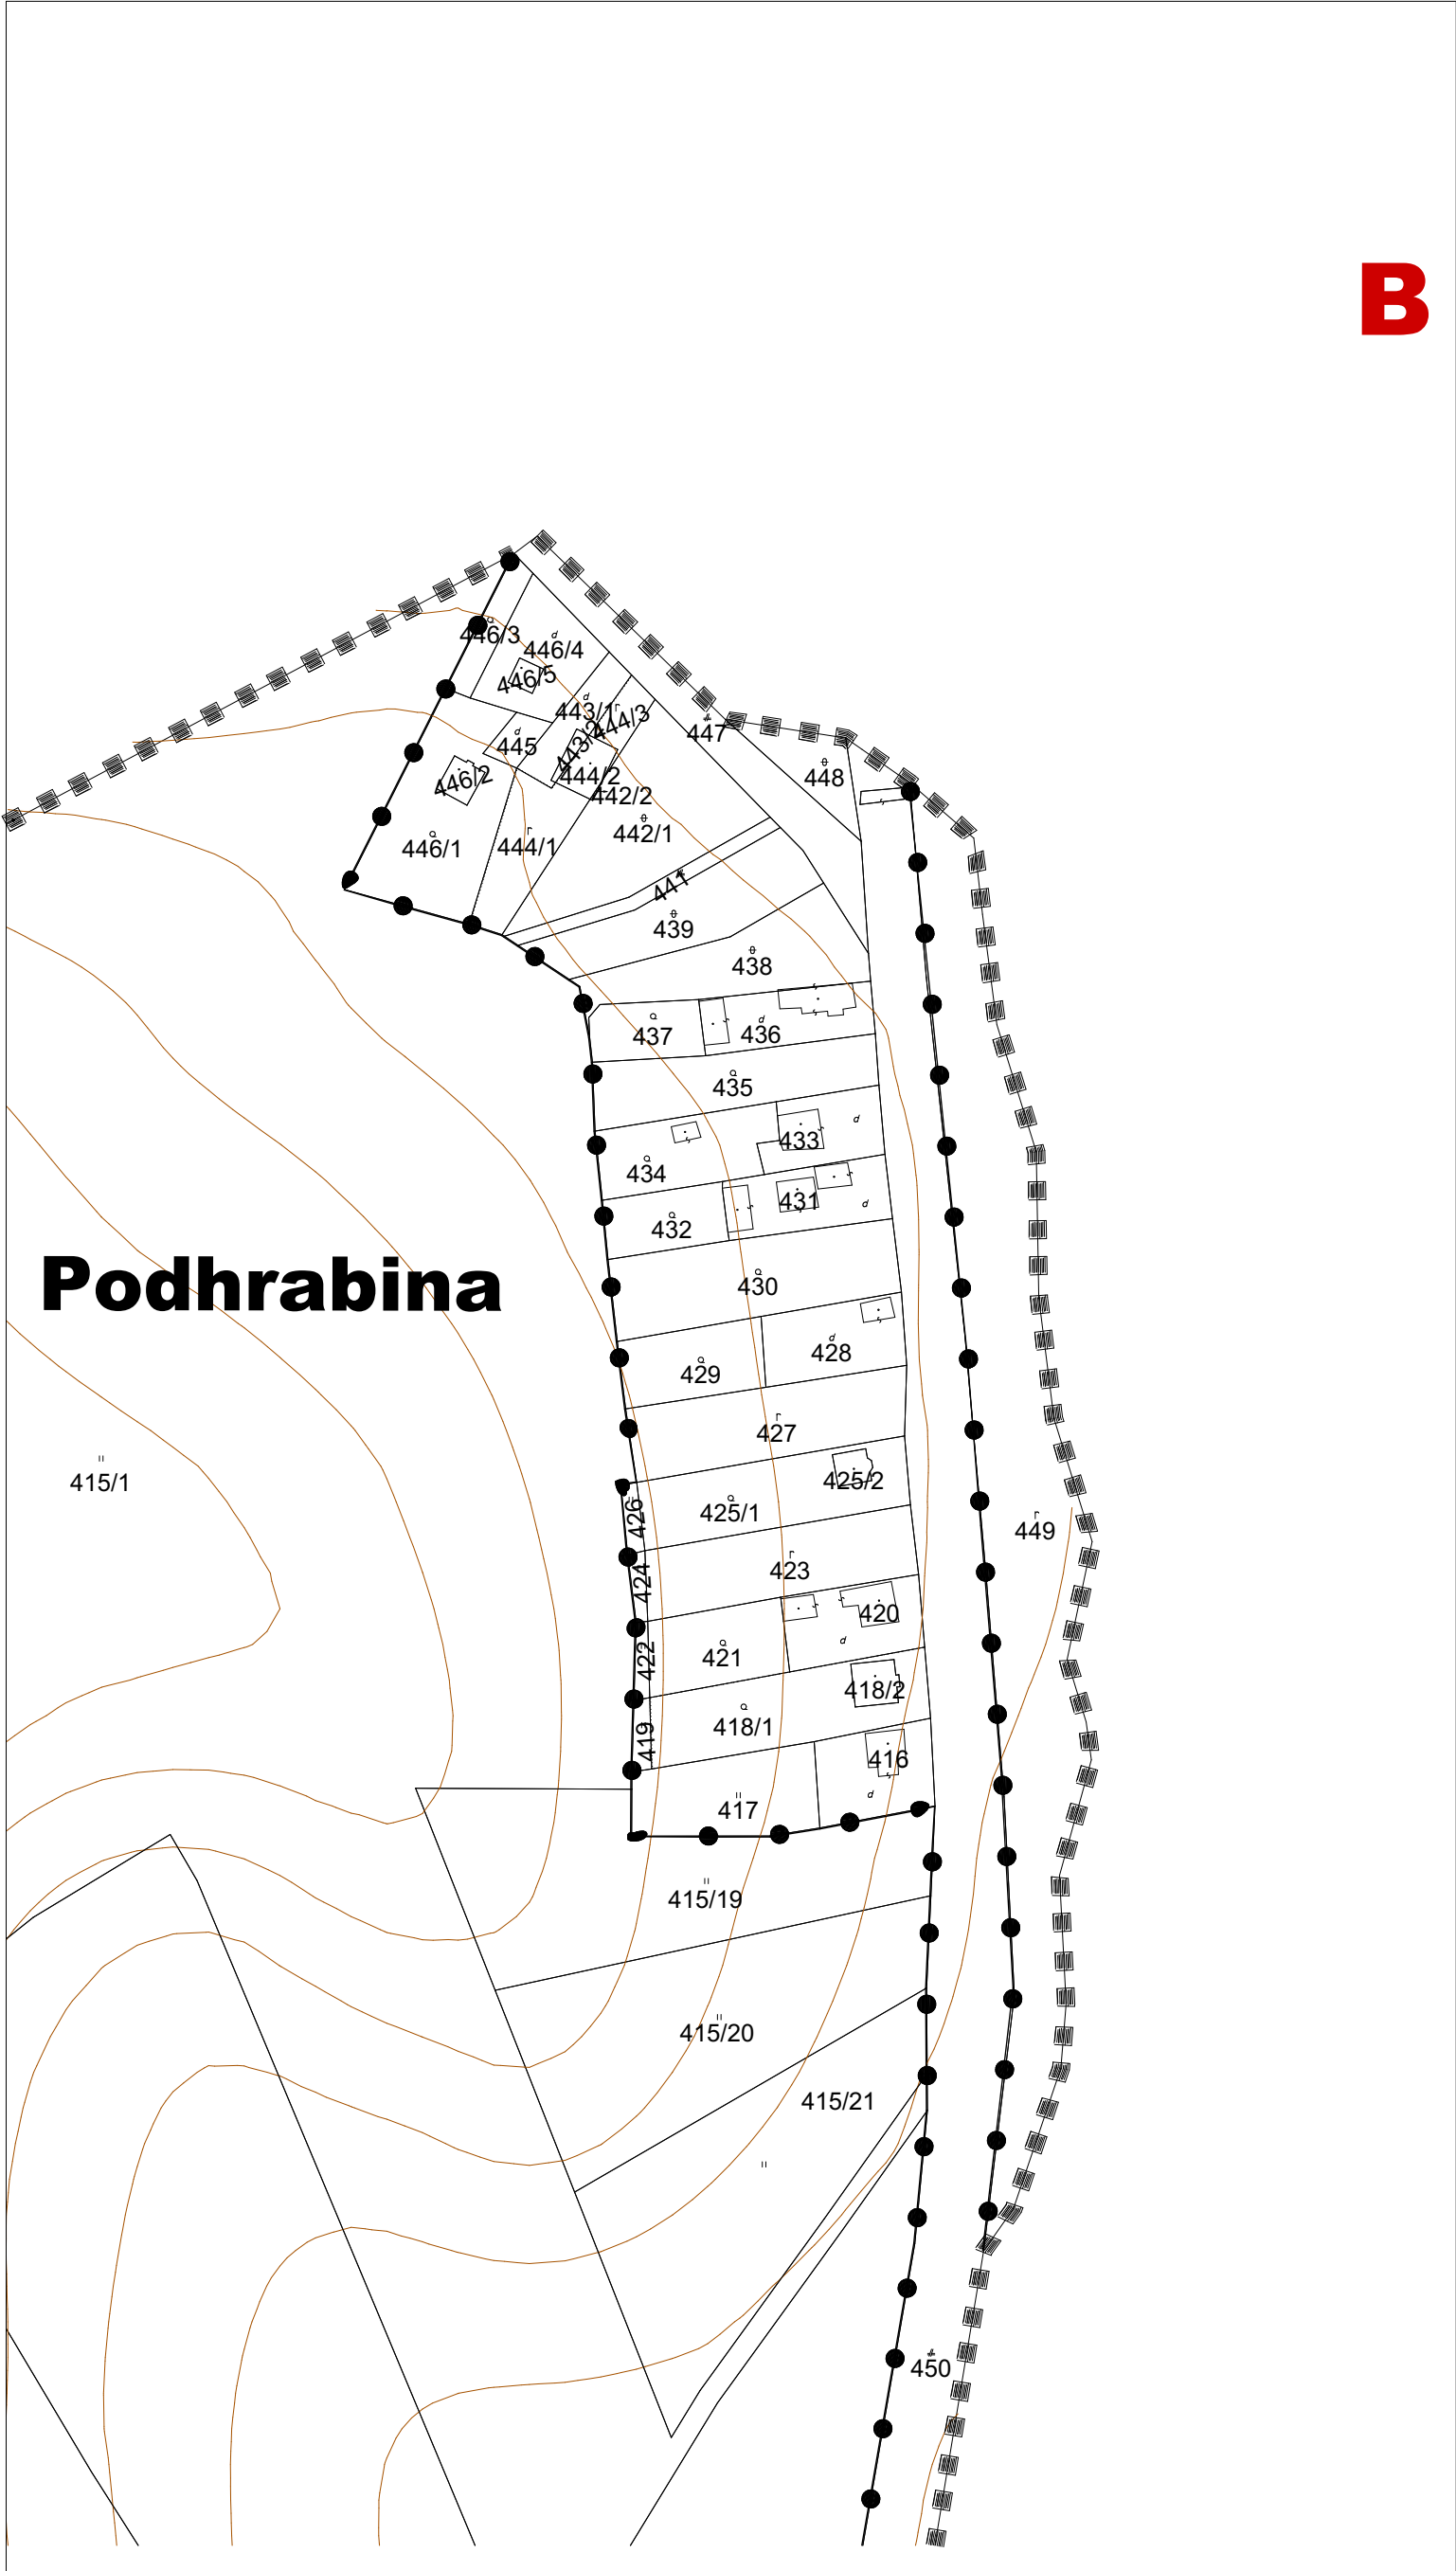


STAV NÁVRH VÝHLAD
HRANICA KATASTRÁLNEHO ÚZEMIA
HRANICA ZASTAVANÉHO ÚZEMIA OBCE
FUNKČNÁ PLOCHA

0 300

B

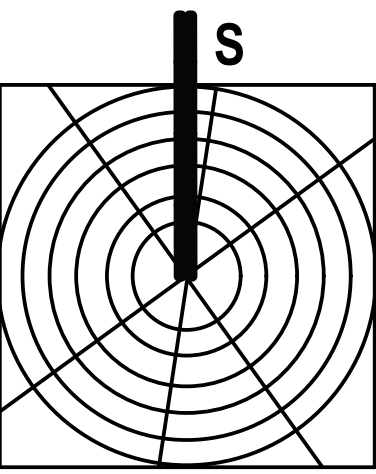

M=1 : 2 000

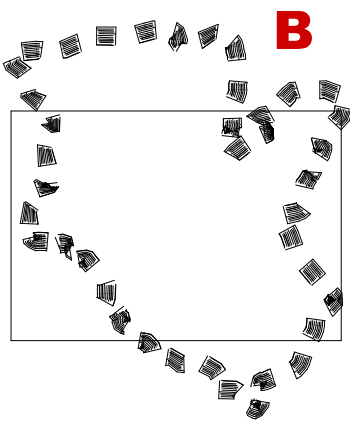

Poznámka:
①-⑦ - číslo zmeny

Návrh:
18 Čerpadacia stanica pohonných hmôt
L8 Lokalita rodinných domov

ZRUŠENE

Schvaľovacia doložka:
Označenie schvaľovacieho orgánu: Obecné zastupiteľstvo v Lipníkoch
Číslo VZN, ktorým sa vyhlásuje záväzná časť ÚPN obce ZaD č. 1-
Opravná osoba: Ing. Ľubomír Pankuch - starosta obce:

OBJEDNÁVATEL' Obec Lipníky		SPRACOVATEL' SLOVAK MEDICAL COMPANY, s. s.	
AUTOR Ing. arch. Jozef Kužma	OBSAH VÝKRESU Výkres riešenia verejného technického vybavenia - vodné hospodárstvo	ČÍSLO ZÁKAZKY	300
		FORMÁT A0	08.2022
NÁZOV AKCIE Územný plán obce Lipníky ZaD č. 1 - návrh		SKUPINA 1 : 2 000	5
		ČÍSLO VÝKRESU	