
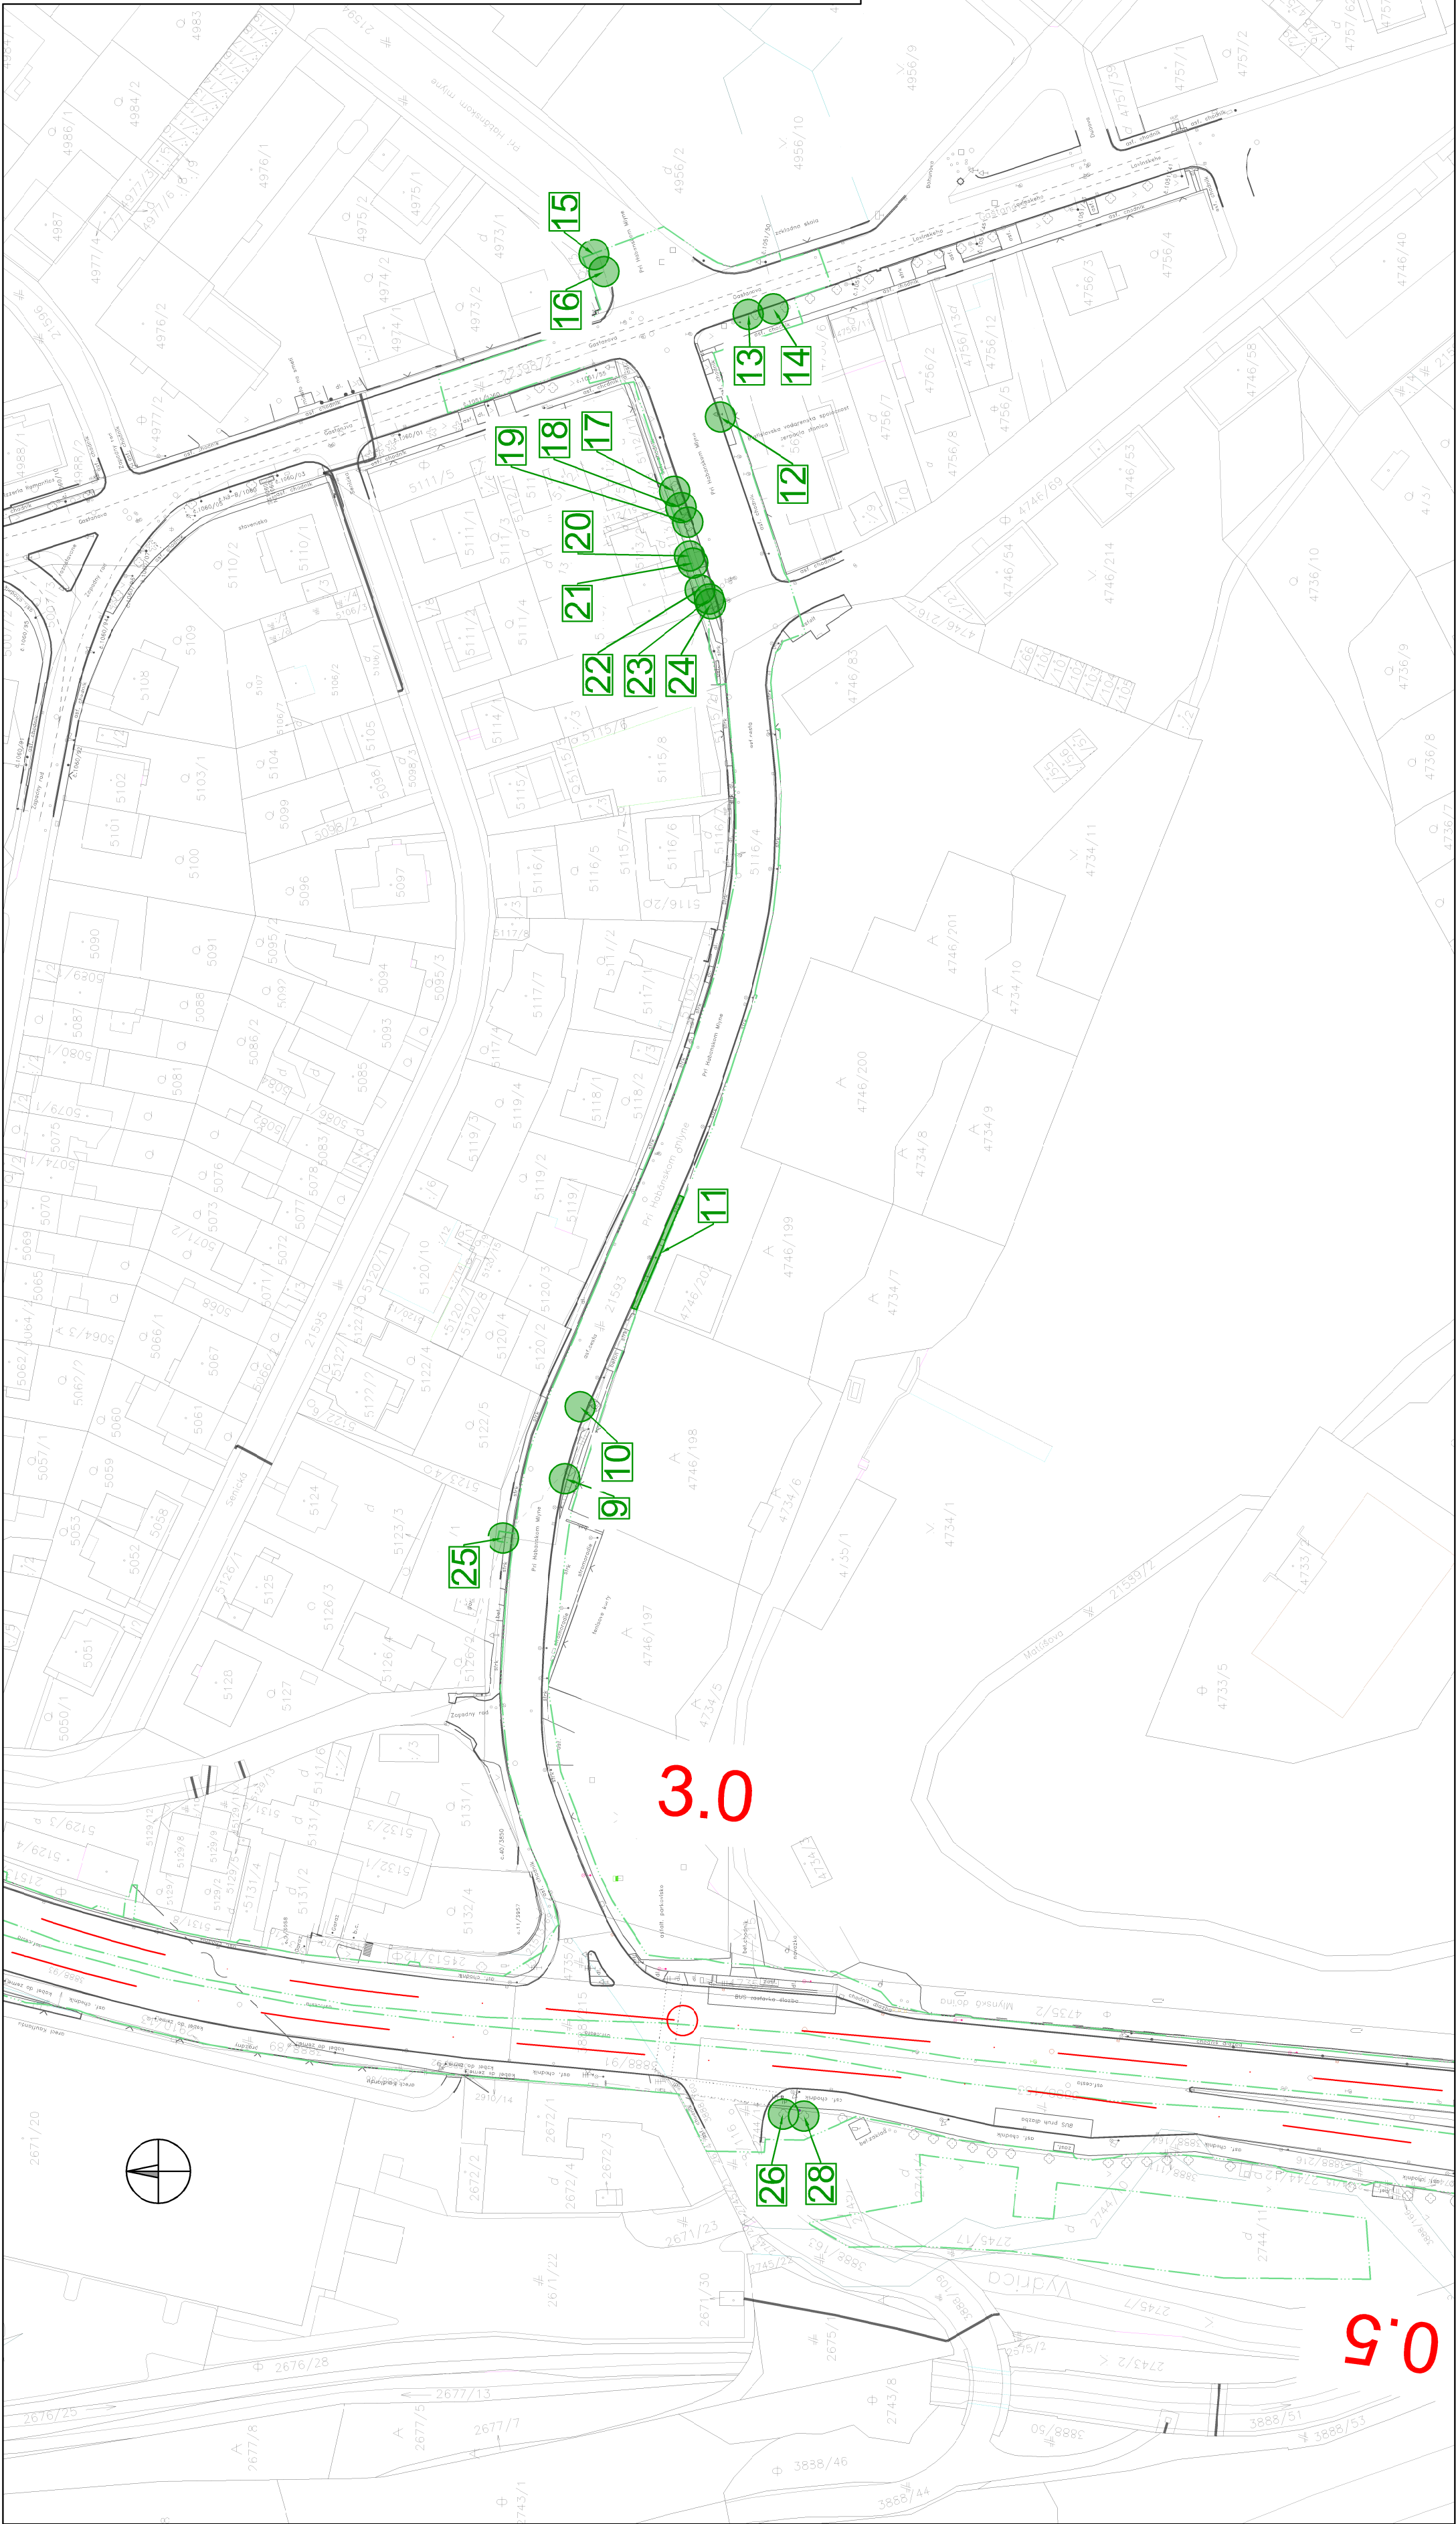


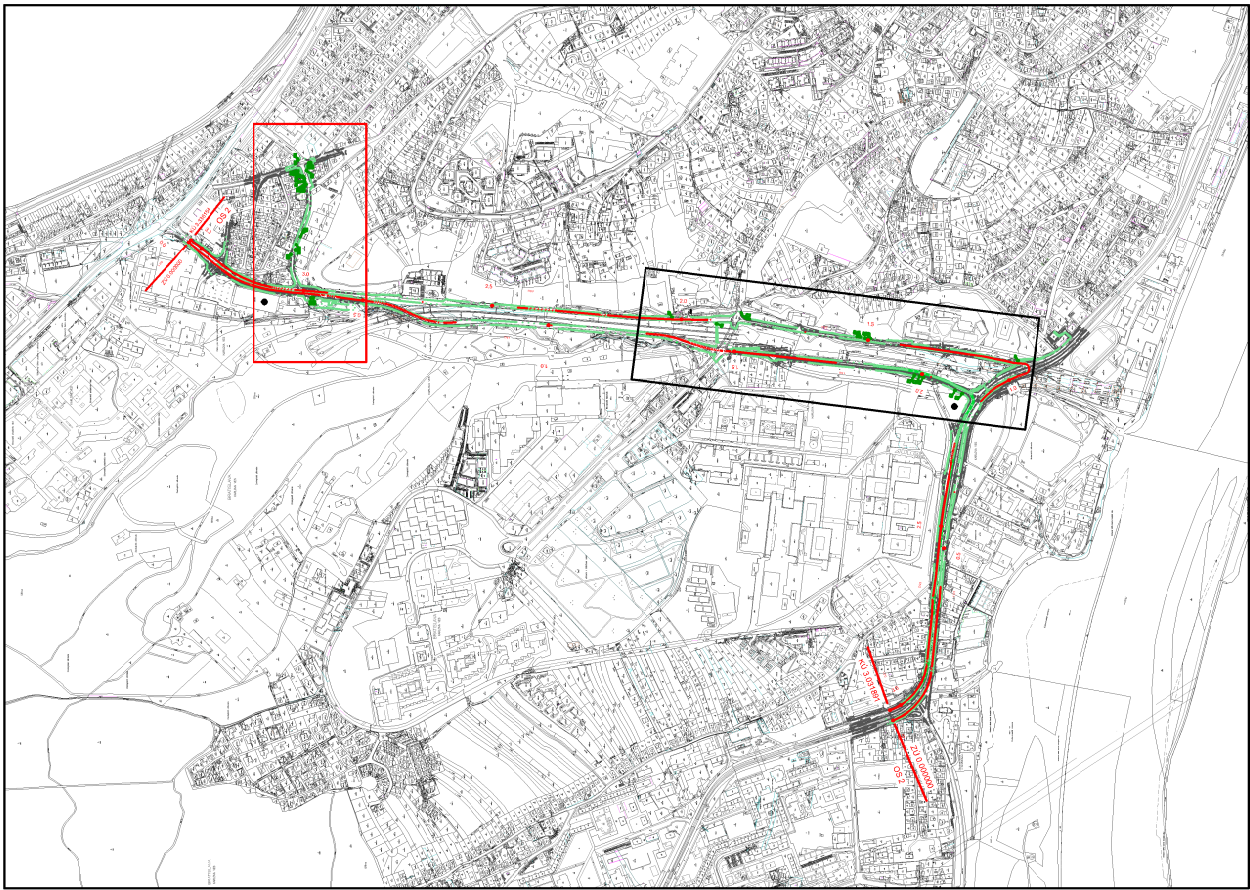

3.0

0.5

LEGENDA:

- OZNAČENIE INVENTARIZOVANÝCH DREVÍN
- ZÁBER STAVBY

F02

SÚRADNICOVÝ SYSTÉM: S-JTSK v realizácii JTSK		VÝŠKOVÝ SYSTÉM: BpV	
NÁZOV STAVBY	Trolejbusové trate v Bratislave - projekčné práce - 1. časť: Nová trolejbusová trať Patrónka - Riviera		
STAVEBNÍK	Hlavné mesto Slovenskej republiky Bratislava Primaciálne námestie č.1, 814 99 Bratislava		
OBSEKNAVATEĽ	DOKUMENTÁCIE	Dopravný podnik Bratislava, a.s. Olejkárska č.1, 81452 Bratislava	
PROJEKTANT		DOPRAVOPROJEKT, a.s. Kominárska 141/2,4 832 03 Bratislava – mestská časť Nové Mesto	PDPIS
		HLAVNÝ INŽINIER PROJEKTU Ing. Mária KODANOVÁ	
		ČÍSLO ZÁKAZY 7659-00	
PROJEKTANT OBJEKTU		DOPRAVOPROJEKT, a.s., divízia Bratislava I, Kominárska 141/2,4, 832 03 Bratislava	PDPIS
		ZODPOVEDNÝ PROJEKTANT Ing. Jozef JURNA	PDPIS
		VYPRACOVANÉ Ing. Jozef JURNA	PDPIS
		KONTROLOVANÉ Ing. Mária CHOVANOVÁ	PDPIS
		IDENTIFIKAČNÉ ČÍSLO PRÍLOHY TTPR-DUR-K-F0200-0000-003-X	
KRAJ: BRATISLAVSKÝ	OKRES: Bratislava I, MČ – Staré Mesto	DATUM	08.2022
KATASTRÁLNE ÚZEMIE: Karlova Ves, Staré Mesto	Bratislava IV, MČ – Karlova Ves	FORMÁT	6 x A4
NÁZOV ČASŤI	DENDROLOGICKÝ PRIESKUM	MIERKA	1:1000
NÁZOV PRÍLOHY	SITUÁCIA Č.2	STUPEŇ PD	D06/D52
		Č. ZÁKAZY	7659-00
		Č. PRÍLOHY	3