


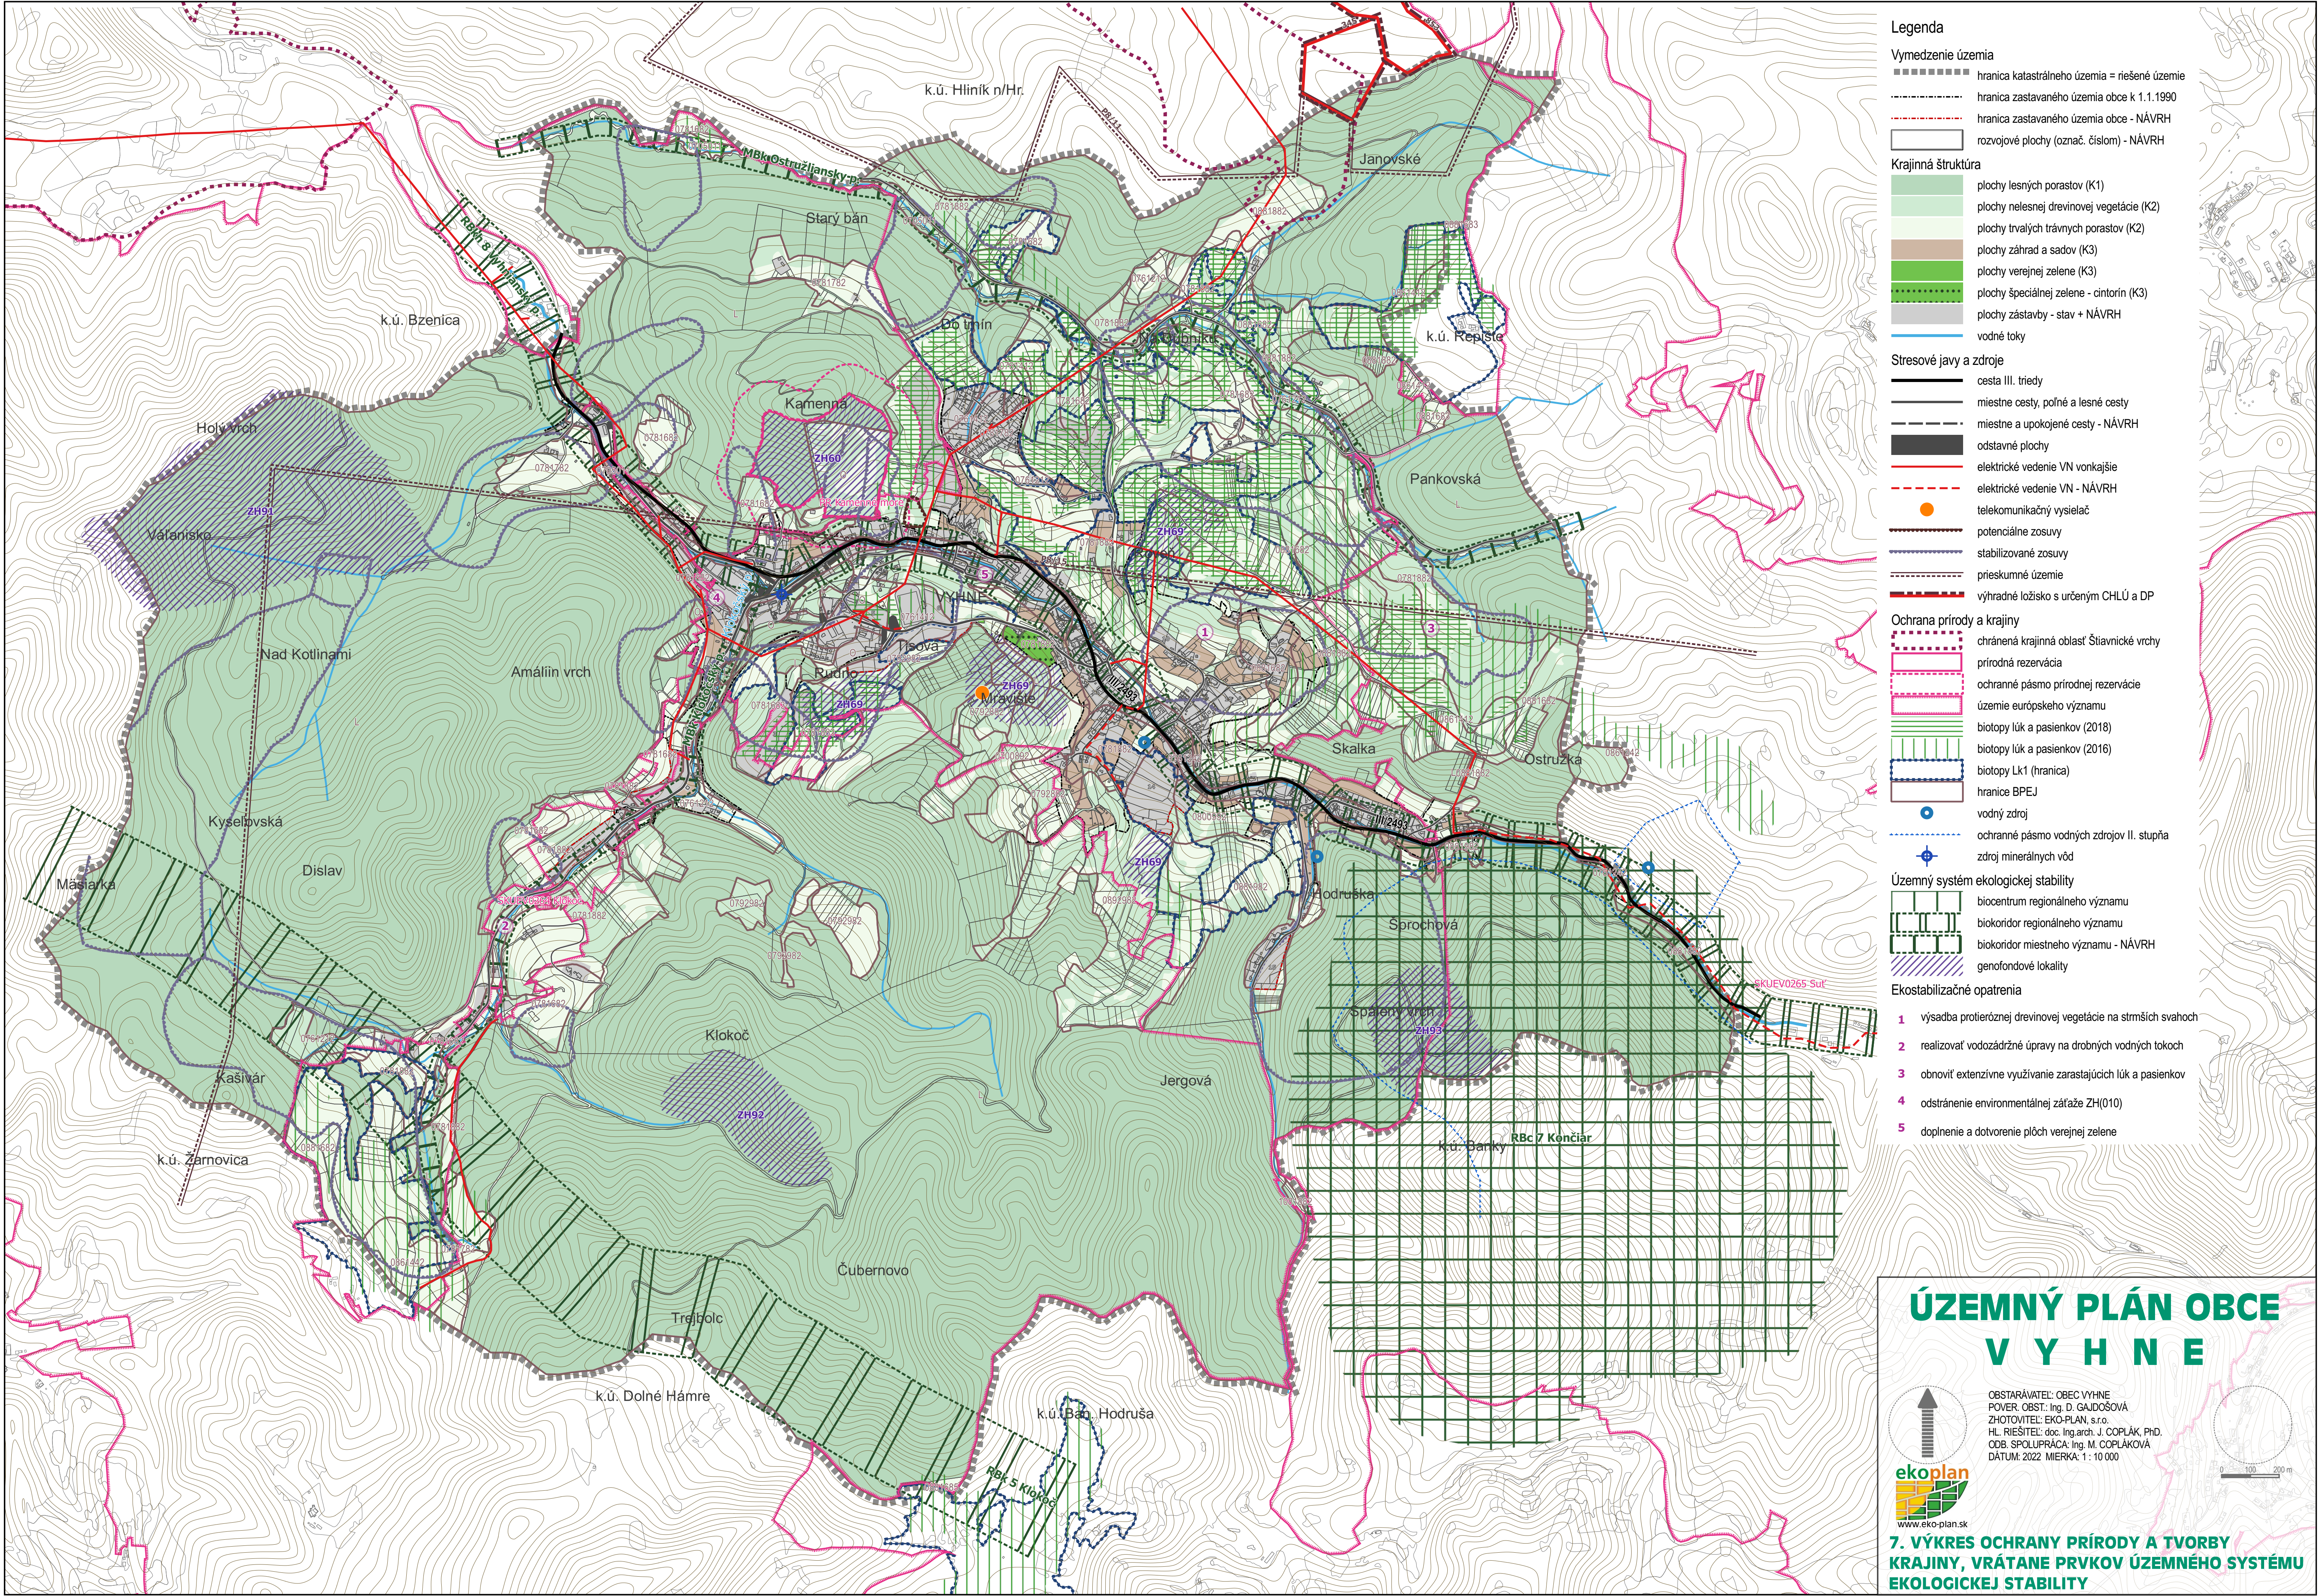

Legenda

- Vymedzenie územia
- hranica katastrálneho územia = neščené územie
 - hranica zastavaného územia obce k 1.1.1990
 - hranica zastavaného územia obce - NÁVRH
 - rozvojové plochy (označ. číslom) - NÁVRH

- Krajinná štruktúra
- plochy lesných porastov (K1)
 - plochy nelesnej drevinovej vegetácie (K2)
 - plochy trvalých trávnych porastov (K2)
 - plochy záhrad a sádov (K3)
 - plochy verejnej zelene (K3)
 - plochy špeciálnej zelene - cintorín (K3)
 - plochy zástavby - stav + NÁVRH
 - vodné toky

- Stresové javy a zdroje
- cesta III. triedy
 - miestne cesty, poľné a lesné cesty
 - miestne a upokojené cesty - NÁVRH
 - odstavné plochy
 - elektrické vedenie VN vonkajšie
 - elektrické vedenie VN - NÁVRH
 - telekomunikačný vysielač
 - potenciálne zosuvy
 - stabilizované zosuvy
 - prieskumné územie
 - výhradné ložisko s určeným CHLÚ a DP

- Ochrana prírody a krajiny
- chránená krajinná oblasť Štiavnické vrchy
 - prírodná rezervácia
 - ochranné pásmo prírodnej rezervácie
 - územie európskeho významu
 - biotopy lúk a pasienkov (2018)
 - biotopy lúk a pasienkov (2016)
 - biotopy Lk1 (hranica)
 - hranice BPEJ
 - vodný zdroj
 - ochranné pásmo vodných zdrojov II. stupňa
 - zdroj minerálnych vôd

- Územný systém ekologickej stability
- biocentrum regionálneho významu
 - biokoridor regionálneho významu
 - biokoridor miestneho významu - NÁVRH
 - genofondové lokality

- Ekostabilizačné opatrenia
- výsadba protierózneho drevinovej vegetácie na strmších svahoch
 - realizovať vodozádržné úpravy na drobných vodných tokoch
 - obnoviť extenzívne využívanie zarastajúcich lúk a pasienkov
 - odstránenie environmentálnej záťaže ZH(010)
 - doplnenie a dotvorenie plôch verejnej zelene

ÚZEMNÝ PLÁN OBCE V Y H N Ě

OBSTARÁVATEL: OBEC VYHNĚ
POVER. OBST.: Ing. D. GAJDOŠOVÁ
ZHOTOVITEL: EKO-PLAN, s.r.o.
HL. RIEŠITEL: doc. Ing.arch. J. COPLÁK, PhD.
ODB. SPOLUPRÁCA: Ing. M. COPLÁKOVÁ
DÁTUM: 2022 MIERKA: 1 : 10 000



7. VÝKRES OCHRANY PRÍRODY A TVORBY
KRAJINY, VRÁTANE PRVKOV ÚZEMNÉHO SYSTÉMU
EKOLOGICKEJ STABILITY

