


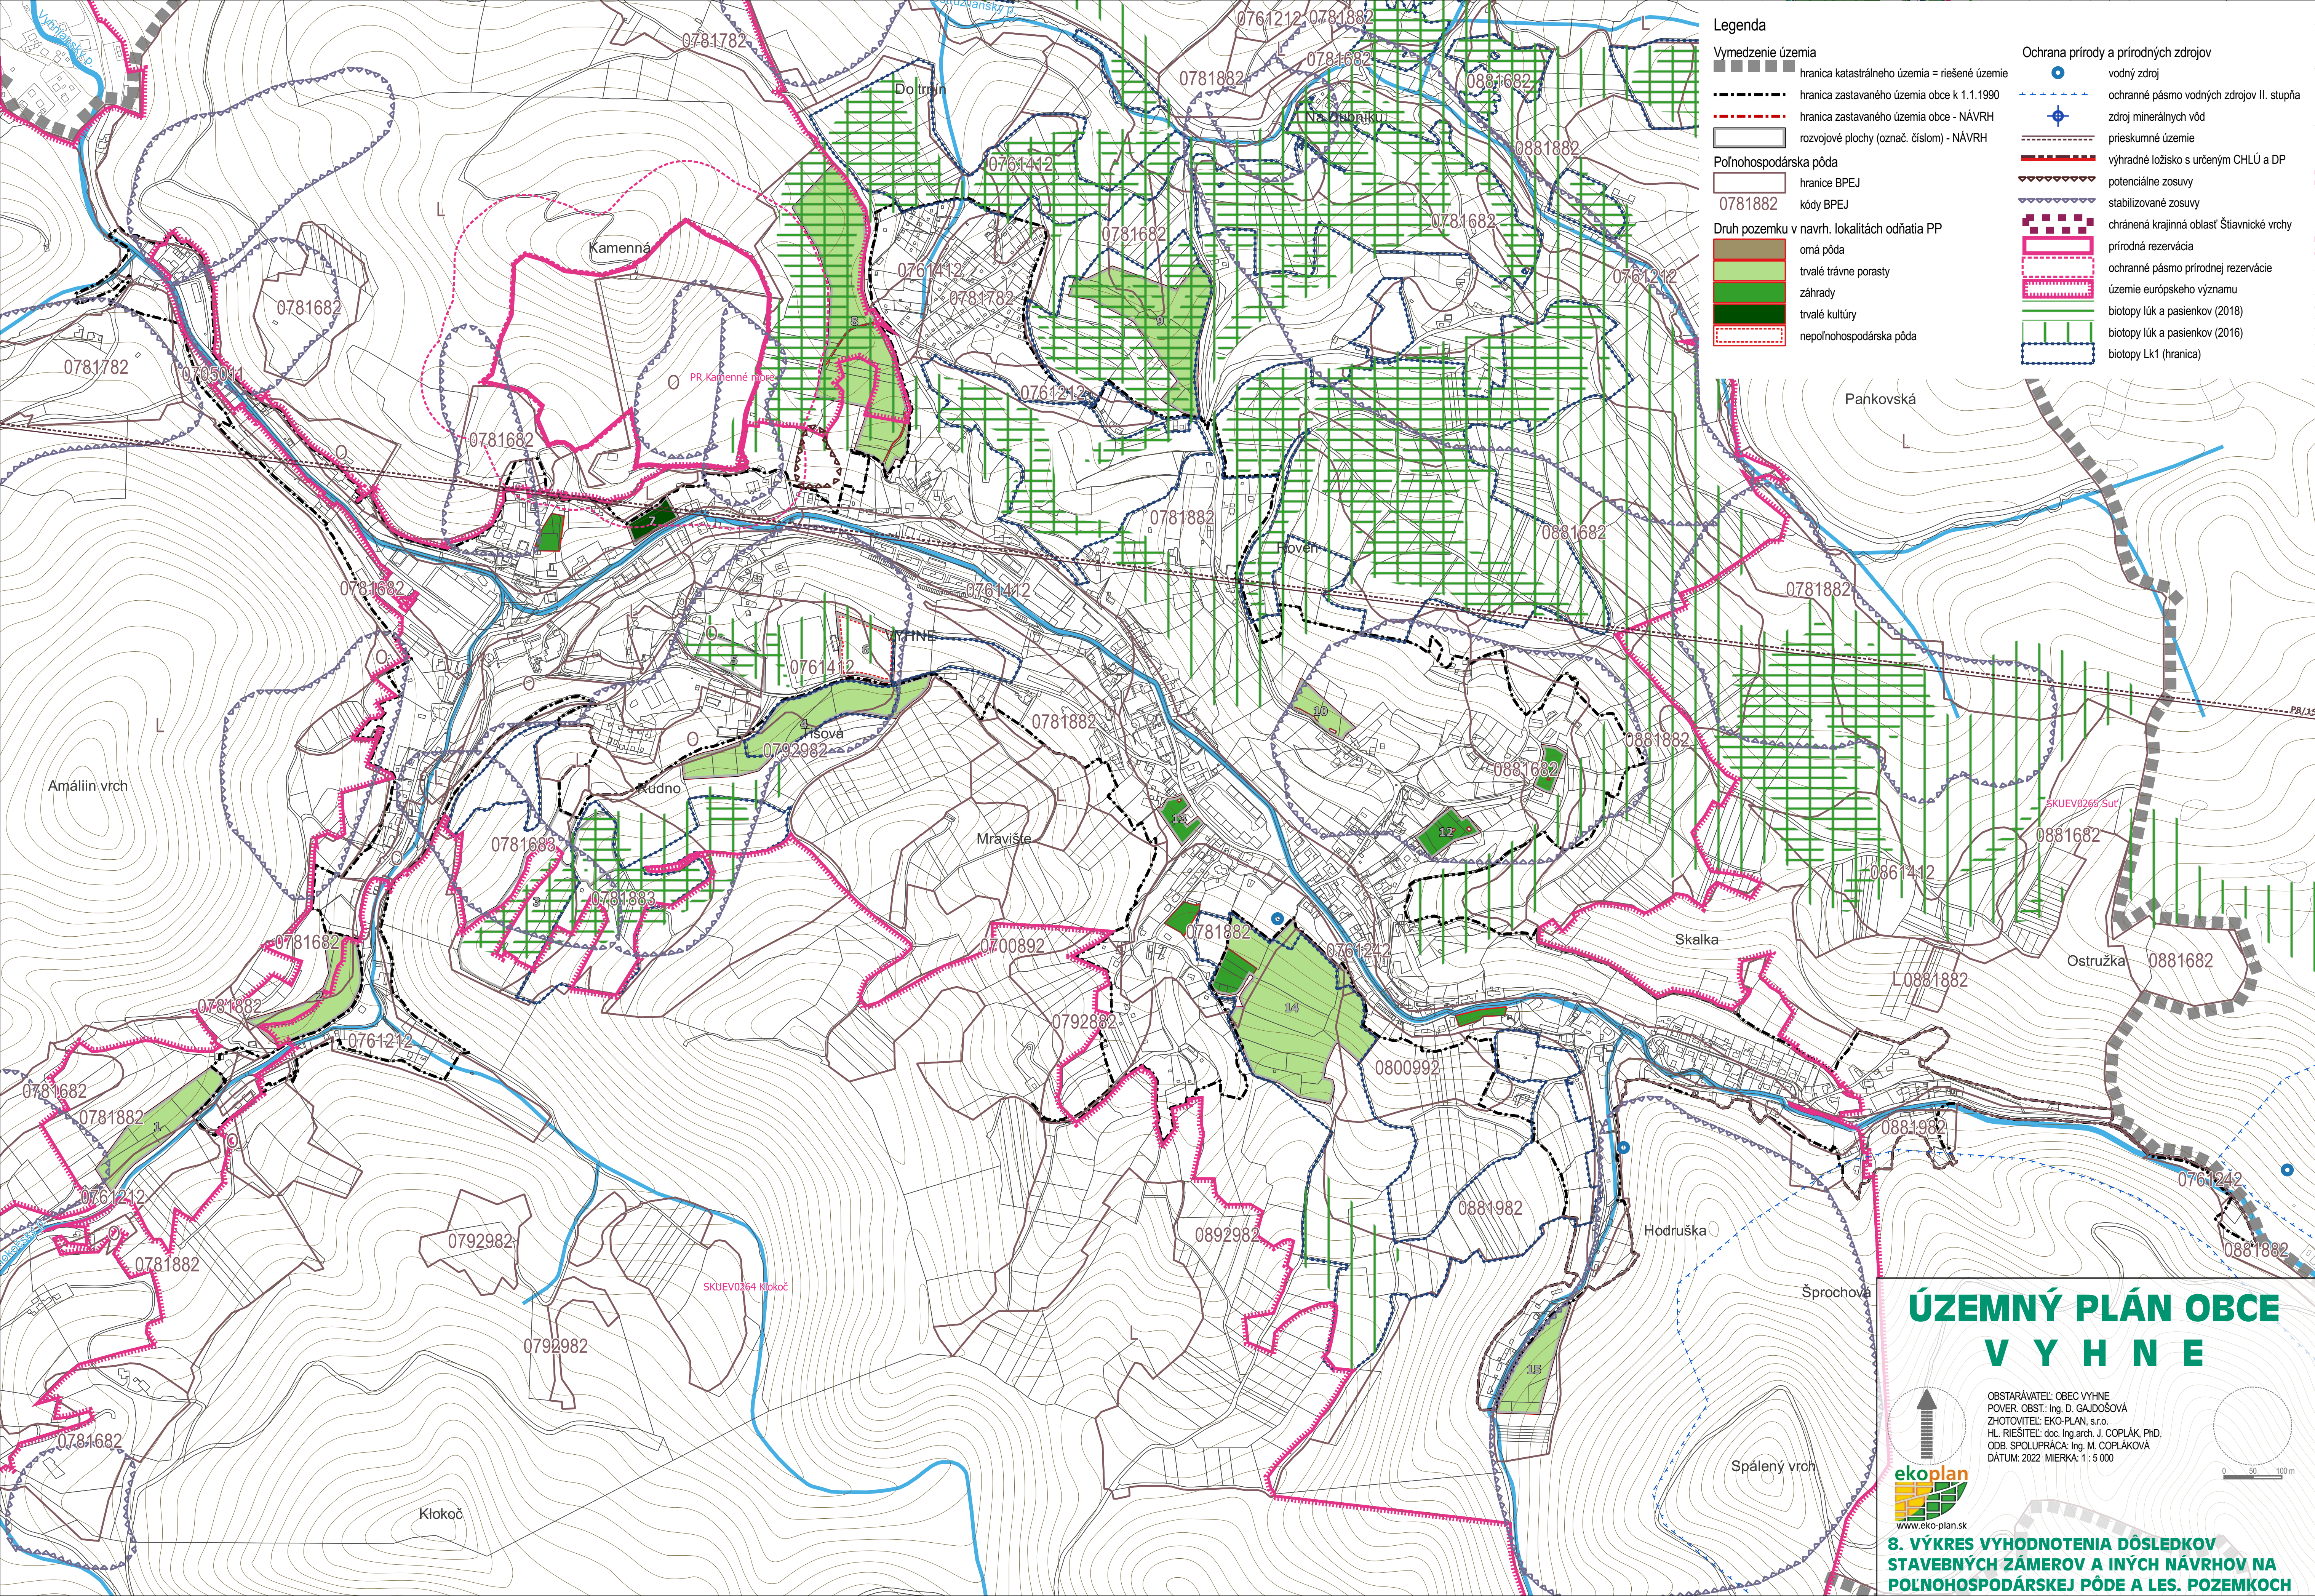

Legenda


- Vymedzenie územia
- hranica katastrálneho územia = riešené územie
 - hranica zastavaného územia obce k 1.1.1990
 - hranica zastavaného územia obce - NÁVRH
 - rozvojové plochy (označ. číslom) - NÁVRH
- Polnohospodárska pôda
- hranice BPEJ
 - kódy BPEJ
- Druh pozemku v navrh. lokalitách odňatia PP
- omá pôda
 - trvalé trávne porasty
 - záhrady
 - trvalé kultúry
 - nepolnohospodárska pôda

- Ochrana prírody a prírodných zdrojov
- vodný zdroj
 - ochranné pásmo vodných zdrojov II. stupňa
 - zdroj minerálnych vôd
 - prieskumné územie
 - výhradné ložisko s určeným CHLÚ a DP
 - potenciálne zosuvy
 - stabilizované zosuvy
 - chránená krajinná oblasť Štiavnické vrchy
 - prírodná rezervácia
 - ochranné pásmo prírodnej rezervácie
 - územie európskeho významu
 - biotopy lúk a pasienkov (2018)
 - biotopy lúk a pasienkov (2016)
 - biotopy LK1 (hranica)

ÚZEMNÝ PLÁN OBCE
V Y H N Ě



OBSTARÁVATEL: OBEC VYHNĚ
POVER. OBST.: Ing. D. GAJDOŠOVÁ
ZHOTOVITEL: EKO-PLAN, s.r.o.
HL. RIŠITEL: doc. Ing.arch. J. COPLÁK, PhD.
ODB. SPOLUPRÁCA: Ing. M. COPLÁKOVÁ
DÁTUM: 2022 MIERKA: 1 : 5 000

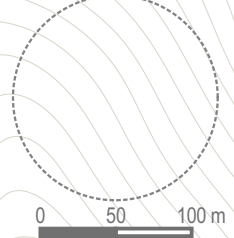

8. VÝKRES VYHODNOTENIA DÔSLEDKOV
STAVEBNÝCH ZÁMEROV A INÝCH NÁVRHOV NA
POLNOHOSPODÁRSKEJ PÔDE A LES. POZEMKOV