



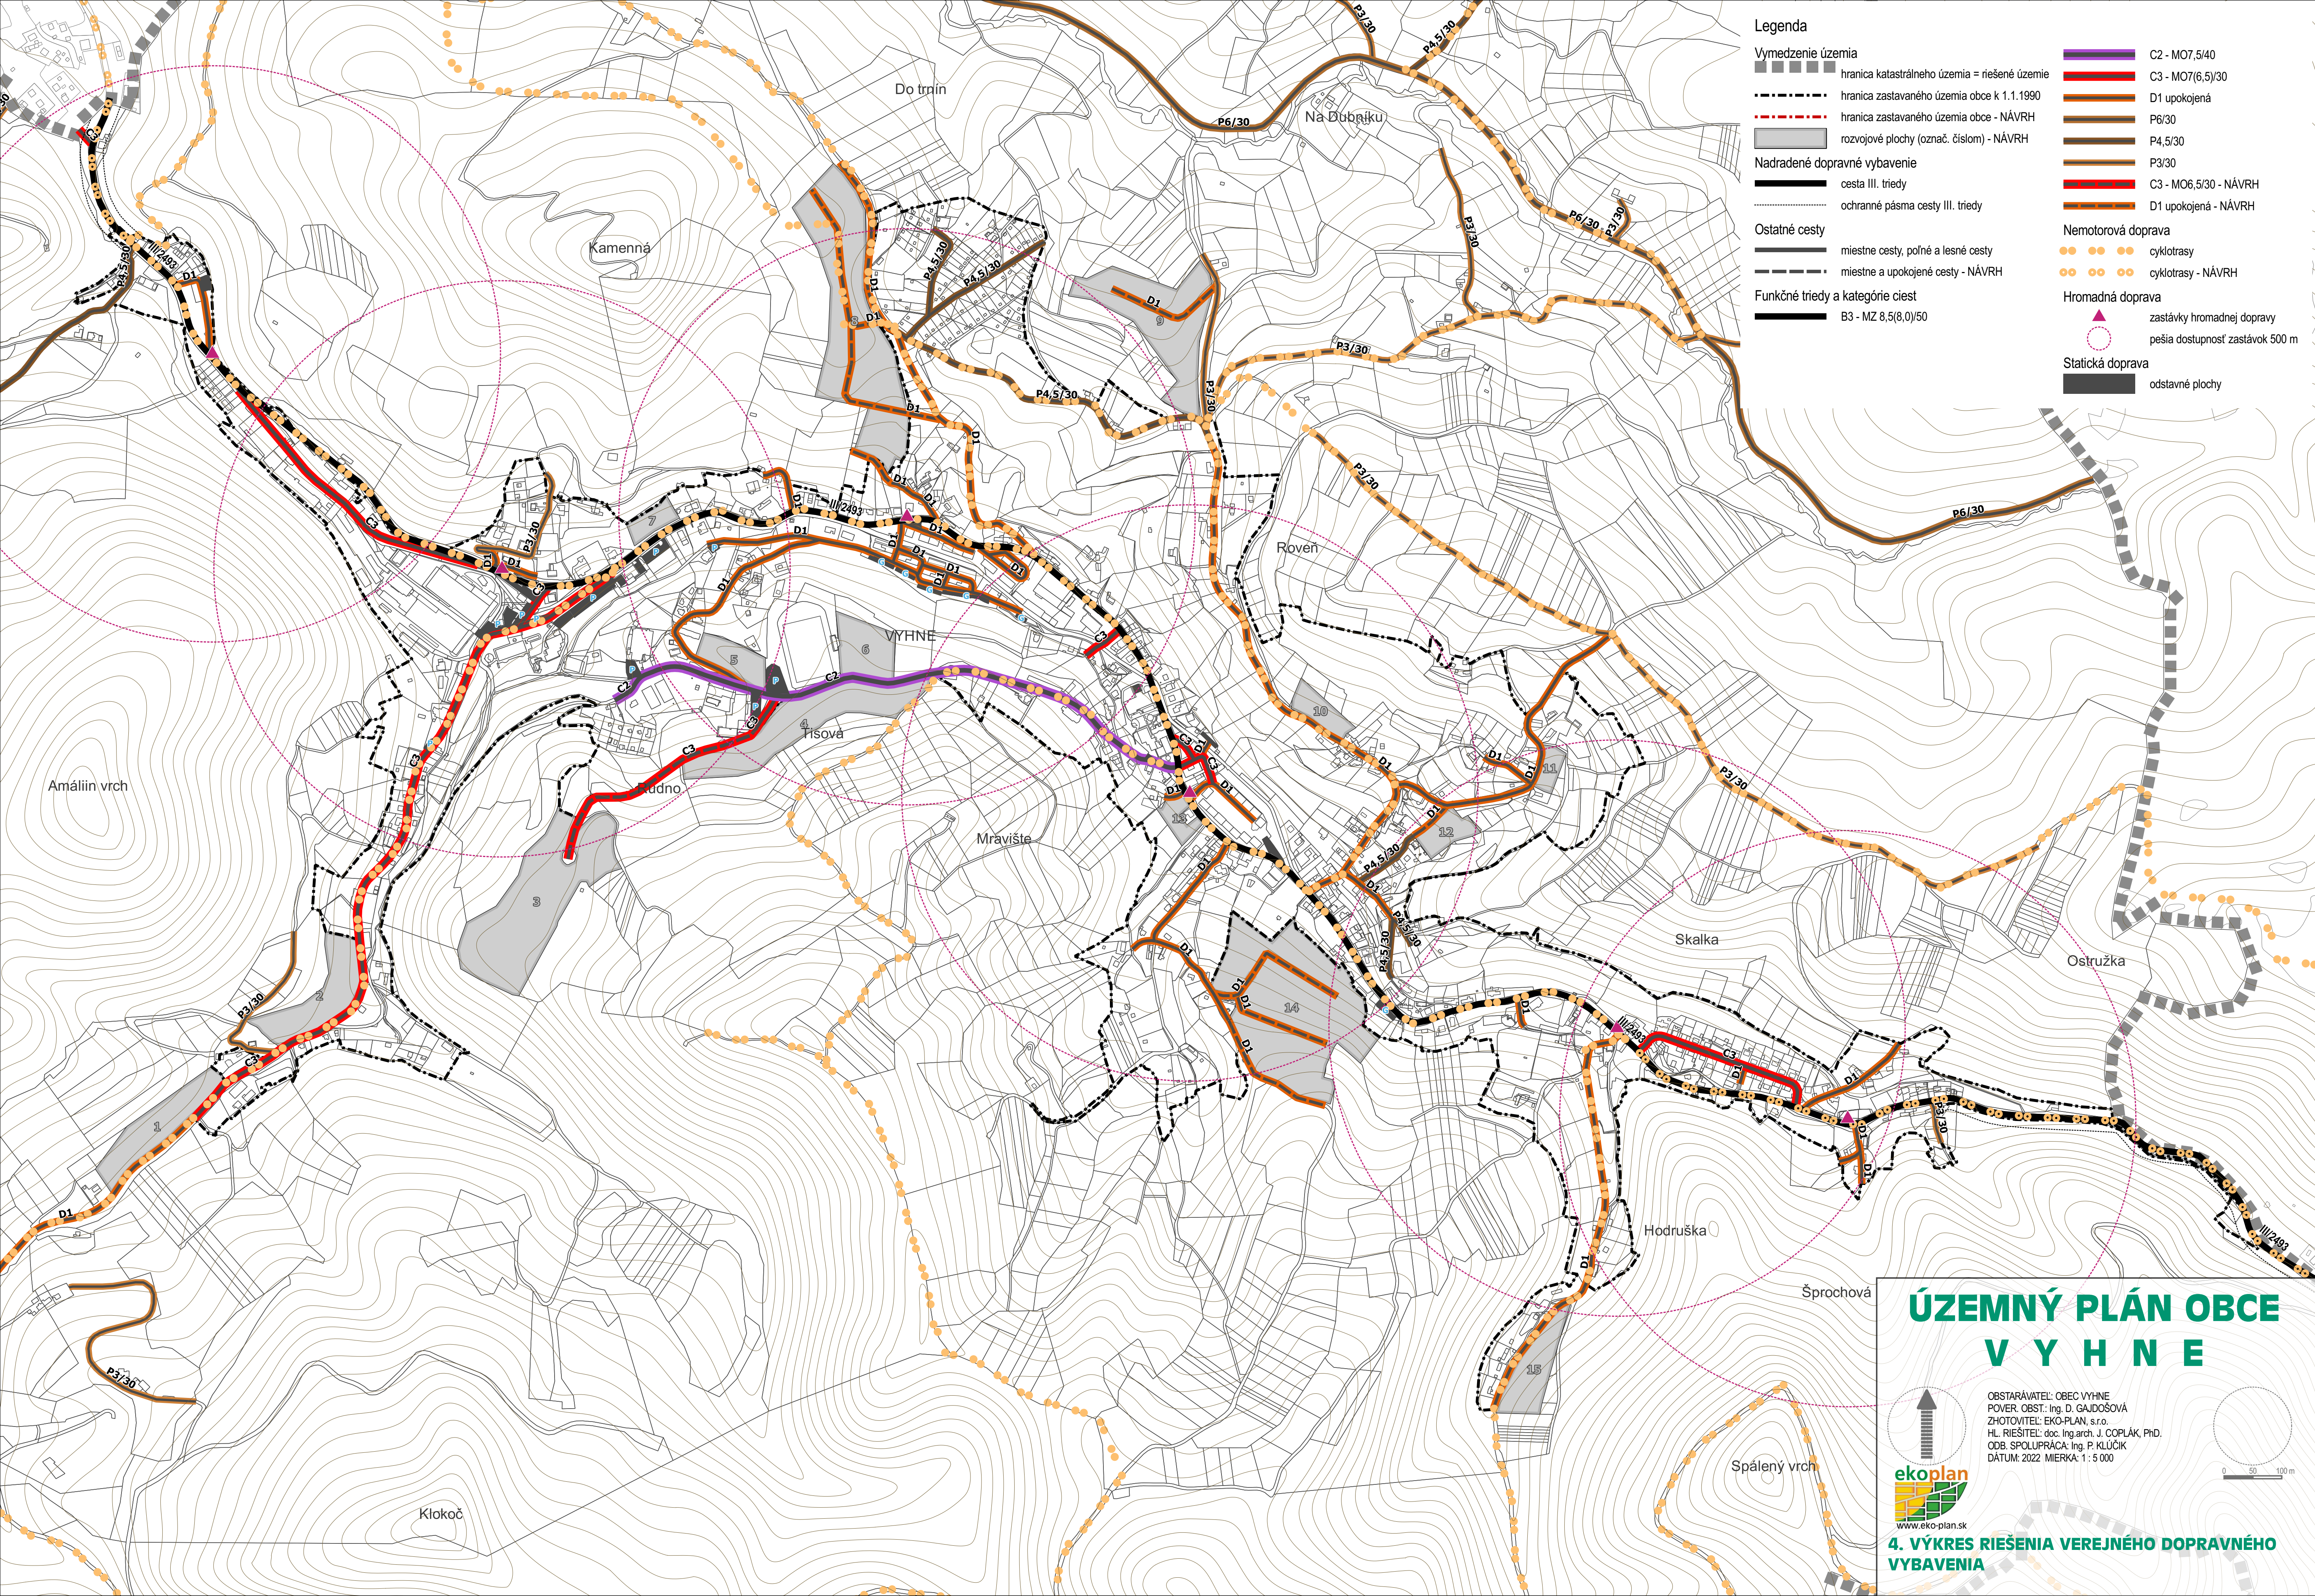

ÚZEMNÝ PLÁN OBCE V Y H N Ě

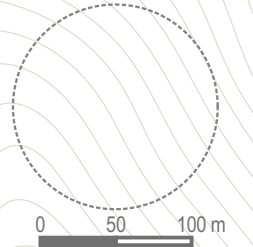

OBSTARÁVATEL: OBEC VYHNĚ
POVER. OBST.: Ing. D. GAJDOŠOVÁ
ZHOTOVITEL: EKO-PLAN, s.r.o.
HL. RIŠITEL: doc. Ing. arch. J. COPLÁK, PhD.
ODB. SPOLUPRÁCA: Ing. P. KLÚČÍK
DÁTUM: 2022 MIERKA: 1 : 5 000



4. VÝKRES RIEŠENIA VEREJNÉHO DOPRAVNÉHO VYBAVENIA