


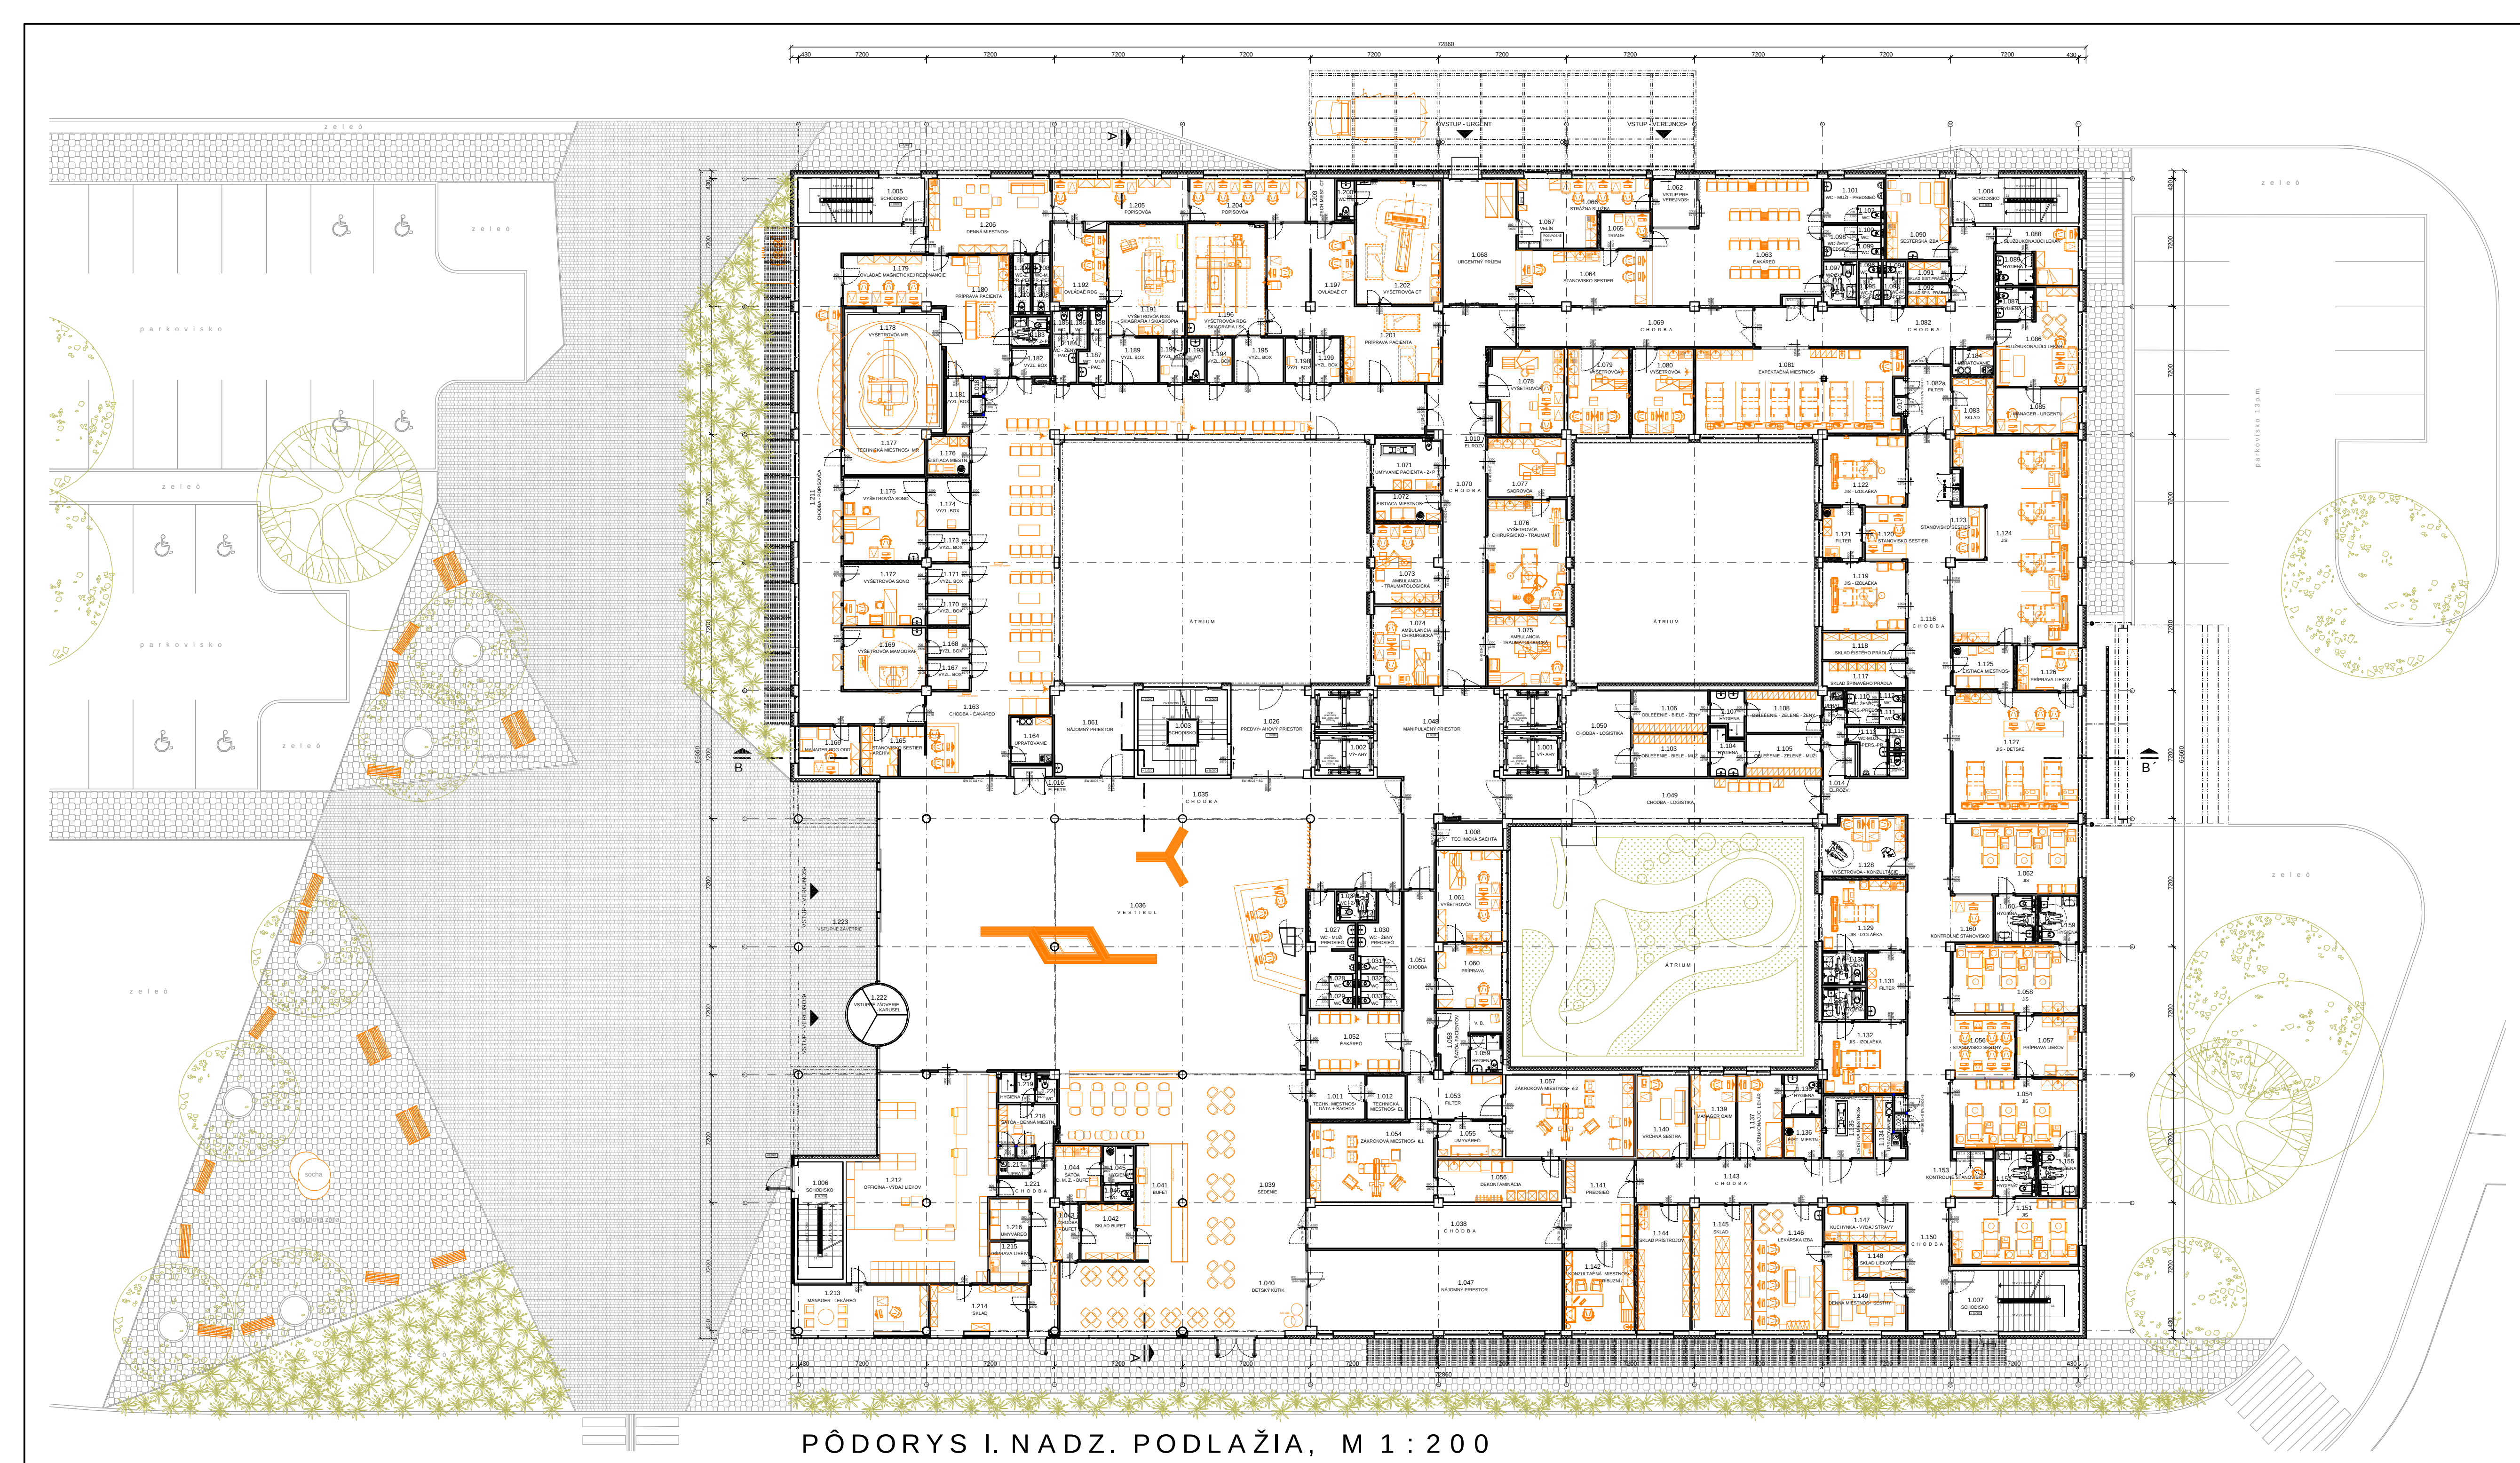

PÔDORYS I. NADZ. PODLAŽIA, M 1 : 200

01 VÝŤAHY

Ď.M.	NÁZOV MIESTNOSTI	PLOCHA /m ² /
ĎUP	PTV	PKO
1.001	VÝŤAHY	15,84
1.002	VÝŤAHY	15,84
SPOLU :		31,68

02 SCHODISKÁ

Ď.M.	NÁZOV MIESTNOSTI	PLOCHA /m ² /
ĎUP	PTV	PKO
1.003	SCHODISKO	21,58
1.004	SCHODISKO	18,22
1.005	SCHODISKO	18,22
1.006	SCHODISKO	16,83
1.007	SCHODISKO	24,66
SPOLU :		99,51

03 TECHNICKÉ VYBAVENIE

Ď.M.	NÁZOV MIESTNOSTI	PLOCHA /m ² /
ĎUP	PTV	PKO
1.008	TECHNICKÁ ŠACHTA	4,99
1.010	ELEKTROROZVÁDZAE	1,29
1.011	TECHNICKÁ MIESTNOSť DAT + ŠACHTA	7,86
1.012	TECHNICKÁ ŠACHTA EL	5,20
1.013	ELEKTROROZVÁDZAE	0,90
1.014	ELEKTROROZVÁDZAE	1,07
1.015	ELEKTROROZVÁDZAE	1,14
1.016	ELEKTROROZVÁDZAE	1,40
1.017	TECHNICKÁ ŠACHTA	1,11
1.018	TECHNICKÁ ŠACHTA	1,15
1.019	TECHNICKÁ ŠACHTA	1,11
1.020	TECHNICKÁ ŠACHTA	1,11
1.021	ELEKTROROZVÁDZAE	0,60
1.022	ELEKTROROZVÁDZAE	1,07
SPOLU :		30,00

04 LOGISTIKA

Ď.M.	NÁZOV MIESTNOSTI	PLOCHA /m ² /
ĎUP	PTV	PKO
1.048	MANIPULAČNÝ PRIESTOR	53,85
1.049	CHODBA - LOGISTIKA	43,10
1.050	CHODBA - LOGISTIKA	17,40
SPOLU :		114,35

05 VEREJNÝ PRIESTOR

Ď.M.	NÁZOV MIESTNOSTI	PLOCHA /m ² /
ĎUP	PTV	PKO
1.026	PREDVÝŤAHOVÝ PRIESTOR	21,83
1.027	WC - MUŽI - PREDSEIO	5,37
1.028	WC - MUŽI	1,32
1.029	WC - MUŽI	1,28
1.030	WC - ŽENY - PREDSEIO	9,84
1.031	WC - ŽENY	1,32
1.032	WC - ŽENY	1,30
1.033	WC - ŽENY	1,28
1.034	WC - ŽENY - PREDSEIO	3,63
1.035	CHODBA	86,00
1.036	VESTIBUL	334,70
1.038	CHODBA	34,15
1.039	SEDENIE	137,70
1.040	DETSKÝ KÚTIK	20,45
SPOLU :		158,15 25,34 476,68

06 KOMERČNÉ PRIESTORY

Ď.M.	NÁZOV MIESTNOSTI	PLOCHA /m ² /
ĎUP	PTV	PKO
1.041	BUFET	19,40
1.042	SKLAD - BUFET	9,33
1.043	CHODBA - BUFET	4,08
1.044	ŠATOA + DENNÁ MIESTNOSť - BUFET	8,00
1.045	HYGIENA - BUFET	3,50
1.046	WC - PERSONÁL - BUFET	1,48
1.047	NÁJOMNÉ PRIESTORY	64,20
SPOLU :		100,93 4,98 4,08

07 ENDOSKOPICKÉ CENTRUM

Ď.M.	NÁZOV MIESTNOSTI	PLOCHA /m ² /
ĎUP	PTV	PKO
1.051	CHODBA	17,35
1.052	ĚAKAREO	18,25
1.053	FILTER	13,20
1.054	ZÁKROKOVÁ MIESTNOSť Ě. 1	31,20
1.055	UMÝVAREO	7,25
1.056	DEKONTAMINÁCIA	16,45
1.057	ZÁKROKOVÁ MIESTNOSť Ě. 2	33,00
1.058	ŠATOA - PACIENTI	8,25
1.059	HYGIENA	3,75
1.060	PRIPRAVA	13,40
1.061	VÝŠETROVÁ	19,20
SPOLU :		139,75 11,00 30,55

08 URGENT

Ď.M.	NÁZOV MIESTNOSTI	PLOCHA /m ² /
ĎUP	PTV	PKO
1.062	VSTUP PRE VEREJNOSť	6,75
1.063	ĚAKAREO	58,80
1.064	STANOVISKO SESTIER	23,30

1.065	TRIAGE	5,60	
1.066	STRÁŽNA SLUŽBA	13,25	
1.067	VELIN	9,43	
1.068	URGENTNÝ PRÍJEM	29,32	
1.069	CHODBA		28,80
1.070	CHODBA		57,00
1.071	UMÝVANIE PACIENTA - Ž-P	11,58	
1.072	ĚISTIACA MIESTNOSť	5,96	
1.073	AMBULANCIA - TRAUMATOLOGICKÁ	17,22	
1.074	AMBULANCIA - CHIRURGICKÁ	17,55	
1.075	AMBULANCIA - TRAUMATOLOGICKÁ	17,65	
1.076	AMBULANCIA - CHIRURGICKO - TRAUMATOLOG.	28,02	
1.077	SADROVÁ	14,65	
1.078	EXPEKTACNÁ MIESTNOSť	52,74	
1.079	VÝŠETROVÁ	16,41	
1.080	VÝŠETROVÁ	16,50	
1.081	VÝŠETROVÁ	19,62	
1.082	CHODBA		45,55
1.082a	FILTER		9,00
1.083	SKLAD	7,10	
1.084	UPRATOVANIE		3,36
1.085	MANAGER URGENTU	11,60	
1.086	LEKÁRSKA MIESTNOSť	21,45	
1.087	HYGIENA		3,73
1.088	SLUŽBUKONAJÚCI LEKÁR	11,05	
1.089	HYGIENA		3,73
1.090	SESTERSKÁ IZBA	16,00	
1.091	SKLAD ĚISTÉHO PRÁDLA	2,69	
1.092	SKLAD SPINÁVEHO PRÁDLA	2,69	
1.093	WC - MUŽI - PREDSEIO - PERSONÁL		1,92
1.094	WC - MUŽI - PERSONÁL		1,01
1.095	WC - ŽENY - PREDSEIO - PERSONÁL		1,92
1.096	WC - ŽENY - PERSONÁL		1,01
1.097	WC - Ž-P		4,41
1.098	WC - ŽENY - PREDSEIO		3,65
1.099	WC - ŽENY		1,28
1.100	WC - ŽENY		1,28
1.101	WC - MUŽI - PREDSEIO		6,97
1.102	WC - MUŽI		1,30
SPOLU :		412,64	53,34 147,10

09 OAIM

Ď. M.	NÁZOV MIESTNOSTI	PLOCHA /m ² /		
		ĎUP	PTV	PKO
1.103	OĽBEĽENIE BIELE - MUŽI	9,87		
1.104	HYGIENA		4,59	
1.105	OĽBEĽENIE ZELENÉ - MUŽI	9,87		
1.106	OĽBEĽENIE BIELE - ŽENY	9,87		
1.107	HYGIENA		4,35	
1.108	OĽBEĽENIE ZELENÉ - ŽENY	9,78		
1.109	UPRATOVANIE		1,02	
1.110	WC - ŽENY - PREDSEĽO - PERSONÁĽ		3,48	
1.111	WC - ŽENY - PERSONÁĽ		1,23	

1.112	WC - ŽENY - PERSONÁL		1,23
1.113	WC - MUŽI - PREDSEIO - PERSONÁL		4,92
1.114	VELIN		1,05
1.115	WC - MUŽI - PERSONÁL		1,05
1.116	CHODBA		62,84
1.117	SKLAD SPINÁVEHO PRÁDLA	6,85	
1.118	SKLAD ĚISTÉHO PRÁDLA	7,01	
1.119	JIS - IZOLAĚKA	18,16	
1.120	STANOVISKO SESTIER	6,99	
1.121	FILTER	6,30	
1.122	JIS - IZOLAĚKA	18,19	
1.123	STANOVISKO SESTIER	6,22	
1.124	JIS	69,33	
1.125	ĚISTIACA MIESTNOSť	8,33	
1.126	PRIPRAVA LIEKOV	8,64	
1.127	JIS - DETSKÉ	50,96	
1.128	VÝŠETROVÁ - KONZULTÁCIE	15,58	
1.129	JIS - IZOLAĚKA	18,62	
1.130	HYGIENA		4,17
1.131	FILTER	8,06	
1.132	JIS - IZOLAĚKA	18,48	
1.133	HYGIENA - IMOBILNÝ		4,17
1.134	UPRATOVANIE		4,16
1.135	OĚISTNÁ MIESTNOSť	9,76	
1.136	ĚISTIACA MIESTNOSť	4,80	
1.137	SLUŽBUKONAJÚCI LEKÁR	11,53	
1.138	HYGIENA		4,55
1.139	MANGER OAIM	11,60	
1.140	VRCHNÁ SESTRA	13,58	
1.141	PREDSEIO		19,20
1.142	KONZULTACNÁ MIESTNOSť / PRIBUZNÝ /	17,75	
1.143	CHODBA		36,26
1.144	SKLAD PRÍSTROJOV	20,75	
1.145	SKLAD	23,52	
1.146	LEKÁRSKA IZBA	27,25	
1.147	KUCHYNKA - VÝDAJ STRAVY	9,54	
1.148	SKLAD LIEKOV	5,06	
1.149	DENNÁ MIESTNOSť - SESTRY	16,21	
1.150	CHODBA		68,59
1.151	JIS	27,30	
1.152	HYGIENA - IMOBILNÝ		5,69
1.153	KONTROLNÉ STANOVISKO	4,74	
1.154	JIS	27,19	
1.155	HYGIENA - IMOBILNÝ		5,66
1.156	STANOVISKO SESTIER	12,42	
1.157	PRIPRAVA LIEKOV	11,95	
1.158	JIS	27,10	
1.159	HYGIENA - IMOBILNÝ		5,66
1.160	KONTROLNÉ STANOVISKO	6,23	
1.161	JIS	28,07	
1.162	HYGIENA - IMOBILNÝ		5,69
SPOLU :		623,46	62,67 186,89

10 RÁDIOLÓGIA

Ď.M.	NÁZOV MIESTNOSTI	PLOCHA /m²/		
		ĎUP	PTV	PKO
1.163	CHODBA - ĎAKAREO			165,10
1.164	UPRATOVANIE		6,05	
1.165	STANOVISKO SESTIER - ARCHÍV	15,57		
1.166	MANAGER RDG OĎDELENIA	9,42		
1.167	VÝZLIEKACÍ BOX	3,88		
1.168	VÝZLIEKACÍ BOX	3,83		
1.169	VÝŠETROVÁ - MAMOGRAF	15,99		
1.170	VÝZLIEKACÍ BOX	3,83		
1.171	VÝZLIEKACÍ BOX	3,88		
1.172	VÝŠETROVÁ - SONO	21,48		
1.173	VÝZLIEKACÍ BOX	3,88		
1.174	VÝZLIEKACÍ BOX	6,84		
1.175	VÝŠETROVÁ - SONO	21,48		
1.176	ĎISTIACA MIESTNOSť		4,99	
1.177	TECHNICKÁ MIESTNOSť MR		11,22	
1.178	VÝŠETROVÁ MAGNETICKEJ REZONANCIE	37,44		
1.179	OVLÁĎÁĎ MAGNETICKEJ REZONANCIE	16,18		
1.180	PRÍPRAVA PACIENTA	24,24		
1.181	VÝZLIEKACÍ BOX	4,02		
1.182	VÝZLIEKACÍ BOX	3,40		
1.183	WC - PACIENTI		3,40	
1.184	WC - ŽENY - PREDSEĎO - PACIENTI		4,22	
1.185	WC - ŽENY - PACIENTI		1,31	
1.186	WC - ŽENY - PACIENTI		1,31	
1.187	WC - MUŽI - PREDSEĎO - PACIENTI		3,66	
1.188	WC - MUŽI - PACIENTI		1,26	
1.189	VÝZLIEKACÍ BOX	6,87		
1.190	VÝZLIEKACÍ BOX	3,50		
1.191	VÝŠETROVÁ RDG - SKIAGRAF	26,53		
1.192	OVLÁĎÁĎ RDG	13,34		
1.193	WC - PACIENTI		2,37	
1.194	VÝZLIEKACÍ BOX	3,50		
1.195	VÝZLIEKACÍ BOX	6,87		
1.196	VÝŠETROVÁ RDG - SKIAGRAF - SKIASKOP	27,89		
1.197	OVLÁĎÁĎ CT	30,21		
1.198	VÝZLIEKACÍ BOX	3,75		
1.199	VÝZLIEKACÍ BOX	3,62		
1.200	WC - PACIENTI		1,99	
1.201	PRÍPRAVA PACIENTA	22,26		
1.202	VÝŠETROVÁ CT	32,88		
1.203	TECHNICKÁ MIESTNOSť CT		3,67	
1.204	POPISOVÁ	15,46		
1.205	POPISOVÁ	18,80		
1.206	DENNÁ MIESTNOSť	28,68		
1.207	WC - MUŽI - PREDSEĎO - PERSONÁĎ		1,59	
1.208	WC - MUŽI - PERSONÁĎ		1,49	
1.209	WC - ŽENY - PREDSEĎO - PERSONÁĎ		1,59	
1.210	WC - ŽENY - PERSONÁĎ		1,50	
1.211	CHODBA - POPISOVÁ	82,31		
SPOLU :		521,83	51,62	165,10

11 LEKÁREN



Ď.M.	NÁZOV MIESTNOSTI	PLOCHA /m ² /
ĎUP	PTV	PKO
1.212	OFFICINA - VÝDAJ LIEKOV	87,95
1.213	MANAGER - LEKAREO	20,43
1.214	SKLAD	15,10
1.215	PRIPRAVA LIEĚIV	5,03
1.216	UMÝVAREO	5,06
1.217	UPRATOVANIE	1,54
1.218	ŠATOA + DENNÁ MIESTNOSť	7,90
1.219	HYGIENA	2,98
1.220	WC - PERSONÁL	1,30
1.221	CHODBA	15,00
SPOLU :		136,41 10,88 15,00

12 EXTERIÉROVÉ PRIESTORY

Ď.M.	NÁZOV MIESTNOSTI	PLOCHA /m ² /
ĎUP	PTV	PKO
1.222	VSTUPNÉ ZÁĚVERIE - KARUSEL	9,00
1.223	VSTUPNÉ ZÁĚVERIE	96,20
SPOLU :		105,20

NEMOCNICA A. LEŇA

H U M E N N É a. s.

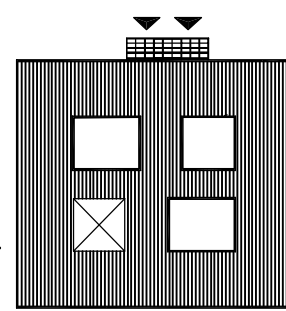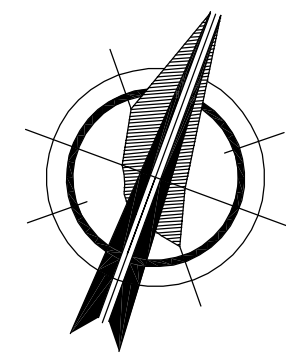

ĚĚIATKA A PODPIS	ĚĚIATKA A PODPIS	ĚĚIATKA A PODPIS	SADA
± 0,000			
Digital Park II, Ěrpošova 25 Bratislava, ĚS 01	Dutch Health Architects Willemskade 310 3072 AR Rotterdam The Netherlands	SVET ZDRAVIA DHA mediprojekt	
AUTOR PŔOVONÉHO PROJEKTU Ing.arch. J.KVĚTAN	ZODP.PROJEKTANT Ing.arch. J.KVĚTAN	HLARCH (R)Z. PROJEKTU Ing.arch. J.KVĚTAN	mediprojekt s.r.o. projektovanie zdravotníckej a občianskej výstavby
AUTOR PROJEKTU Ing.arch. J.KVĚTAN - autor arch. SKA	VYPRACOVÁV M. MAĚOVÁ	KONTROLOVAL Ing.arch. J.KVĚTAN - autor arch. SKA	DRUH PROJ.
INVESTOR NEMOCNICA A. LEŇA HUMENNÉ a.s. NEMOCNIENÁ 7. HUMENNÉ			ARCH.
NÁZOV A Miesto stavby • NOVA NEMOCNICA S POLIKLINIKOU • NEMOCNICA A. LEŇA HUMENNÉ a.s.			DATUM JUN 2022
DRUH VÝKRESU PŔODORYS I. NADZEMNÉHO PODLAŽIA			FORMÁT A4
			ĚZAKAZKY 2022
			STUĚIA USKUTOĚNENOSTI
			MIERKA 1:200
			ĚIS VÝKRESU Ě1 - 2