


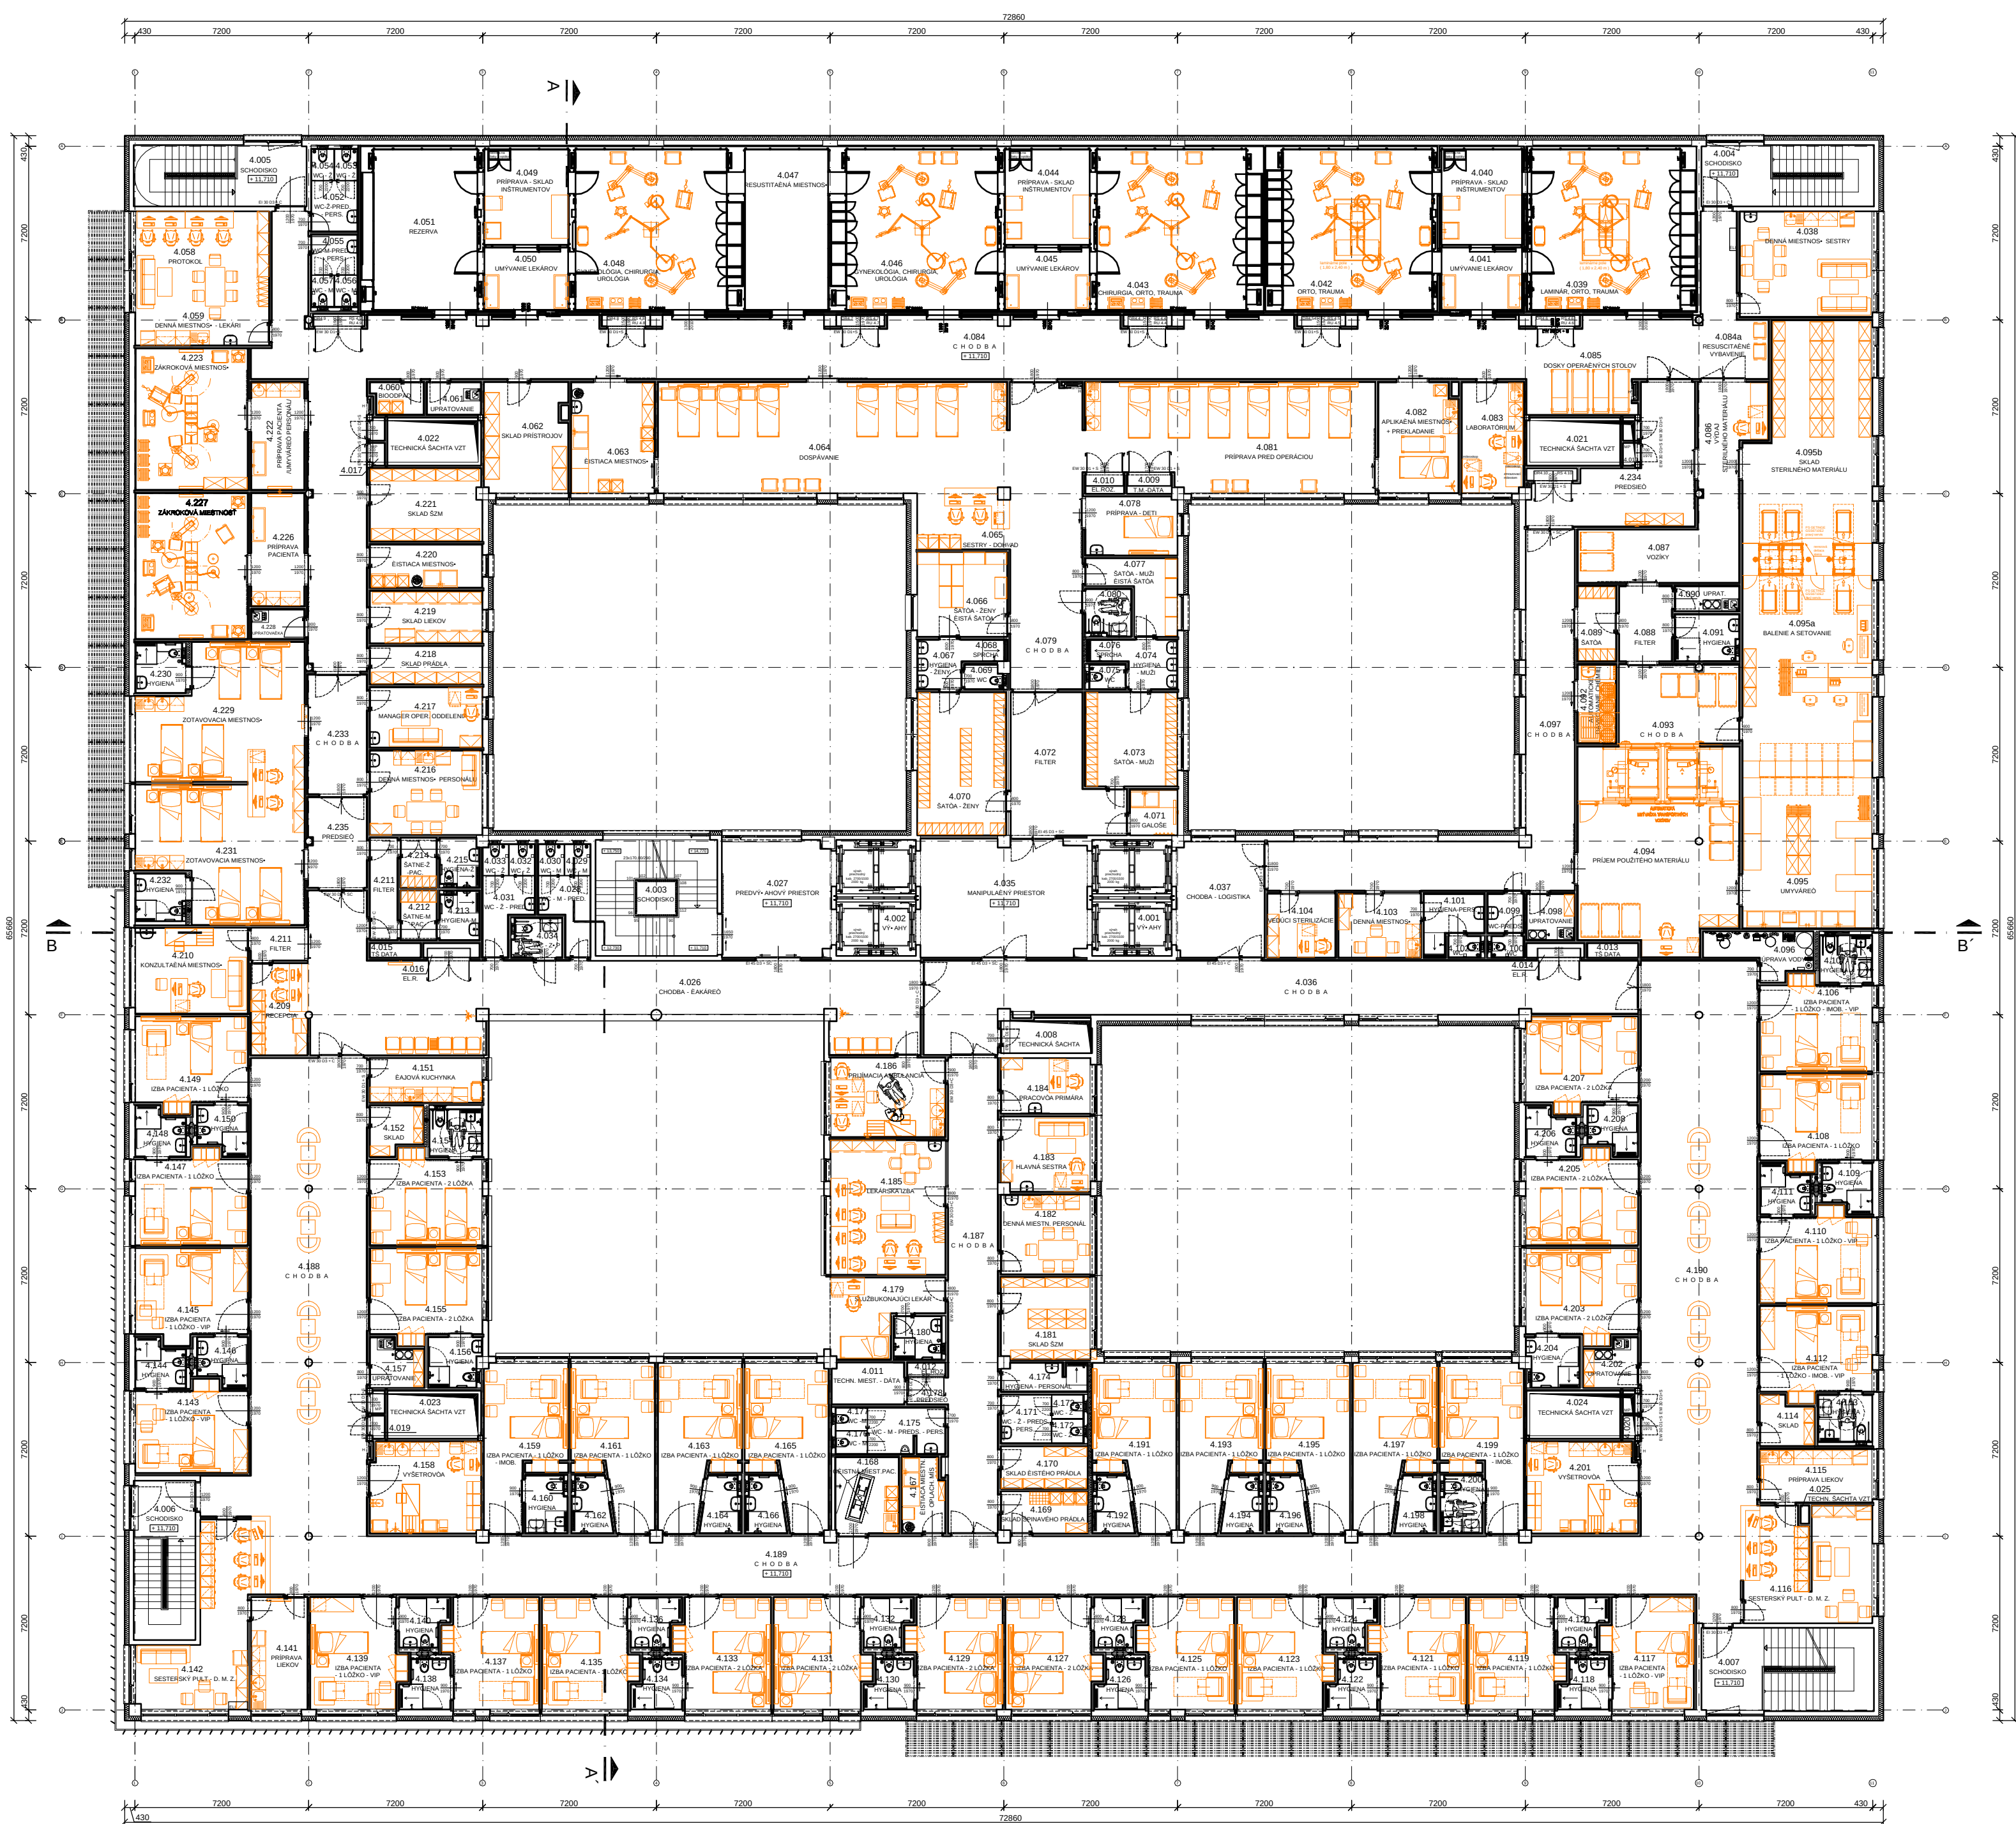

01 VÝŤAHY

Ě.M.	NÁZOV MIESTNOSTI	PLOCHA /m²/		
		ĚUP	PTV	PKO
4.001	VÝ- AHY			15,84
4.002	VÝ- AHY			15,84
	SPOLU :			31,68

02 SCHODISKÁ

Ě.M.	NÁZOV MIESTNOSTI	PLOCHA /m²/		
		ĚUP	PTV	PKO
4.003	SCHODISKO			21,58
4.004	SCHODISKO			18,22
4.005	SCHODISKO			18,22
4.006	SCHODISKO			16,83
4.007	SCHODISKO			24,66
	SPOLU :			99,51

03 TECHNICKÉ VYBAVENIE

Ě.M.	NÁZOV MIESTNOSTI	PLOCHA /m²/		
		ĚUP	PTV	PKO
4.008	TECHNICKÁ ŠACHTA			5,28
4.009	TECHNICKÁ ŠACHTA - DAT			1,44
4.010	ELEKTROROZVÁDZAE			1,25
4.010a	ELEKTROROZVÁDZAE			1,06
4.010b	ELEKTROROZVÁDZAE			1,06
4.010c	ELEKTROROZVÁDZAE			1,06
4.010d	ELEKTROROZVÁDZAE			1,06
4.010e	ELEKTROROZVÁDZAE			1,06
4.010f	ELEKTROROZVÁDZAE			1,06
4.010g	ELEKTROROZVÁDZAE			1,06
4.011	TECHNICKÁ MIESTNOS* DAT + ŠACHTA			5,16
4.012	ELEKTROROZVÁDZAE			0,95
4.013	TECHNICKÁ ŠACHTA DATA			1,26
4.014	ELEKTROROZVÁDZAE			1,43
4.015	TECHNICKÁ ŠACHTA DATA			1,26
4.016	ELEKTROROZVÁDZAE			1,39
4.017	TECHNICKÁ ŠACHTA			1,11
4.018	TECHNICKÁ ŠACHTA			1,11
4.019	TECHNICKÁ ŠACHTA			1,11
4.020	TECHNICKÁ ŠACHTA			1,11
4.021	TECHNICKÁ ŠACHTA VZT			7,63
4.022	TECHNICKÁ ŠACHTA VZT			7,63
4.023	TECHNICKÁ ŠACHTA VZT			7,63
4.024	TECHNICKÁ ŠACHTA VZT			7,63
4.025	TECHNICKÁ ŠACHTA VZT			1,54
	SPOLU :			63,34

04 VEREJNÝ PRIESTOR

Ě.M.	NÁZOV MIESTNOSTI	PLOCHA /m²/		
		ĚUP	PTV	PKO
4.026	CHODBA - EAKÁREO			85,74
4.027	PREDVÝ- AHOVÝ PRIESTOR			21,74
4.028	WC - MUŽI - PREDSEIO			5,37
4.029	WC - MUŽI			1,45
4.030	WC - MUŽI			1,45
4.031	WC - ŽENY - PREDSEIO			5,37
4.032	WC - ŽENY			1,45
4.033	WC - ŽENY			1,45
4.034	WC - Z- P			3,37
	SPOLU :			19,91 107,48

05 LOGISTIKA

Ě.M.	NÁZOV MIESTNOSTI	PLOCHA /m²/		
		ĚUP	PTV	PKO
4.035	MANIPULAČNÝ PRIESTOR			33,38
4.036	CHODBA			70,76
4.037	CHODBA - LOGISTIKA			17,49
	SPOLU :			121,63

06 OPERAČNÉ ODDELENIE

Ě.M.	NÁZOV MIESTNOSTI	PLOCHA /m²/		
		ĚUP	PTV	PKO
4.038	DENNÁ MIESTNOS* - SESRTY			24,06
4.039	LAMINAR ORTO, TRAUMA			42,06
4.040	PRÍPRAVA - SKLAD INŠTRUMENTOV			13,13
4.041	UMÝVANIE LEKÁROV			8,58
4.042	ORTO, TRAUMA			42,39
4.043	CHIRURGIA, ORTO, TRAUMA			42,41
4.044	PRÍPRAVA - SKLAD INŠTRUMENTOV			14,54
4.045	UMÝVANIE LEKÁROV			9,52
4.046	GYNEKOLÓGIA, CHIRURGIA, UROLÓGIA			42,80
4.047	RESUSITAČNÁ MIESTNOS*			22,79
4.048	GYNEKOLÓGIA, CHIRURGIA, UROLÓGIA			42,80
4.049	PRÍPRAVA - SKLAD INŠTRUMENTOV			14,42
4.050	UMÝVANIE LEKÁROV			9,43
4.051	REZERVA			31,14
4.052	WC - ŽENY - PREDSEIO - PERSONÁL			4,04
4.053	WC - ŽENY			1,28
4.054	WC - ŽENY			1,28
4.055	WC - MUŽI - PREDSEIO - PERSONÁL			3,22
4.056	WC - MUŽI			1,28
4.057	WC - MUŽI			1,28
4.058	PROTOKOL			11,10
4.059	DENNÁ MIESTNOS* - LEKÁRI			19,70
4.060	BLOODPAD			2,80
4.061	UPRATOVANIE			3,03
4.062	SKLAD PRÍSTROJOV			15,64
4.063	ĚISTIACA MIESTNOS*			16,07
4.064	DOSPÁVANIE			66,12
4.065	SESTRY - DOHĽAD			9,54

Ě.M.	NÁZOV MIESTNOSTI	PLOCHA /m²/		
		ĚUP	PTV	PKO
4.066	SATOA ŽENY - ĚISTÁ STRANA			13,04
4.067	HYGIENA - ŽENY			3,77
4.068	SPRCHA			1,58
4.069	WC			1,55
4.070	SATOA ŽENY - 44			21,55
4.071	GALOŠE			3,75
4.072	FILTER			21,29
4.073	SATOA MUŽI			14,92
4.074	HYGIENA - MUŽI			4,16
4.075	WC			1,55
4.076	SPRCHA			1,62
4.077	SATOA MUŽI - ĚISTÁ STRANA			8,17
4.078	PRÍPRAVA DETÍ			9,24
4.079	CHODBA			37,93
4.080	WC - Z- P			3,61
4.081	PRÍPRAVA PRED OPERÁCIU			52,23
4.082	APLIKAČNÁ MIESTNOS* + PREKLADANIE			15,00
4.083	LABORATÓRIUM			11,89
4.084	CHODBA			167,15
4.084a	RESUSITAČNÉ VYBAVENIE			3,20
4.085	DOSKY OPERAČNÝCH STOLOV			6,54
	SPOLU :			610,42 83,40 226,37

07 CENTRÁLNA STERILIZÁCIA

Ě.M.	NÁZOV MIESTNOSTI	PLOCHA /m²/		
		ĚUP	PTV	PKO
4.086	VÝDAJ STERILNÉHO MATERIÁLU			13,30
4.087	UMÝVANIE VOZÍKOV			14,90
4.088	FILTER			6,85
4.089	SATOA			4,95
4.090	UPRATOVANIE			2,80
4.091	HYGIENA			5,06
4.092	AUTOMATICKÉ DÁVKOVANIE CHÉMIE			5,18
4.093	CHODBA			16,34
4.094	PRÍJEM POUŽITÉHO MATERIÁLU			54,73
4.095	UMÝVÁREO			37,83
4.095a	BALENIE A SETOVANIE			48,63
4.095b	SKLAD STERILNÉHO MATERIÁLU			43,80
4.096	ÚPRAVA VODY			6,66
4.097	CHODBA			52,11
4.098	UPRATOVANIE			3,83
4.099	WC - PREDSEIO			2,44
4.100	WC - MUŽI			1,21
4.101	HYGIENA - PERSONÁL			5,03
4.102	WC - ŽENY			1,21
4.103	DENNÁ MIESTNOS*			9,01
4.104	VEDÚCI STERILIZÁCIE			7,45
	SPOLU :			187,25 80,97 75,30

08 CHIRURGICKÉ ODDELENIE

Ě.M.	NÁZOV MIESTNOSTI	PLOCHA /m²/		
		ĚUP	PTV	PKO
4.106	IZBA PACIENTA - 1 LÓŽKO - IMOBILNÝ			17,32
4.107	HYGIENA - IMOBILNÝ			4,53
4.108	IZBA PACIENTA - 1 LÓŽKO			17,27
4.109	HYGIENA			3,93
4.110	IZBA PACIENTA - 1 LÓŽKO - VIP			17,10
4.111	HYGIENA			3,93
4.112	IZBA PACIENTA - 1 LÓŽKO - VIP			17,10
4.113	HYGIENA			4,58
4.114	SKLAD			4,18
4.115	PRÍPRAVA LIEKOV			10,31
4.116	SESTERSKÝ PULT - DENNÁ MIESTNOS*			23,98
4.117	IZBA PACIENTA - 1 LÓŽKO - VIP			17,10
4.118	HYGIENA			3,93
4.119	IZBA PACIENTA - 1 LÓŽKO			17,10
4.120	HYGIENA			3,93
4.121	IZBA PACIENTA - 1 LÓŽKO			17,10
4.122	HYGIENA			3,93
4.123	IZBA PACIENTA - 1 LÓŽKO			17,10
4.124	HYGIENA			3,93
4.125	IZBA PACIENTA - 1 LÓŽKO			17,10
4.126	HYGIENA			3,93
4.127	IZBA PACIENTA - 1 LÓŽKO			17,10
4.128	HYGIENA			3,93
4.129	IZBA PACIENTA - 2 LÓŽKA			17,10
4.130	HYGIENA			3,93
4.131	IZBA PACIENTA - 2 LÓŽKA			17,10
4.132	HYGIENA			3,93
4.133	IZBA PACIENTA - 2 LÓŽKA			17,10
4.134	HYGIENA			3,93
4.135	IZBA PACIENTA - 1 LÓŽKO			17,10
4.136	HYGIENA			3,93
4.137	IZBA PACIENTA - 1 LÓŽKO			17,10
4.138	HYGIENA			3,93
4.139	IZBA PACIENTA - 1 LÓŽKO - VIP			17,10
4.140	HYGIENA			3,93
4.141	PRÍPRAVA LIEKOV			10,93
4.142	SESTERSKÝ PULT - DENNÁ MIESTNOS*			25,02
4.143	IZBA PACIENTA - 1 LÓŽKO - VIP			16,34
4.144	HYGIENA			3,93
4.145	IZBA PACIENTA - 1 LÓŽKO - VIP			17,10
4.146	HYGIENA			3,93
4.147	IZBA PACIENTA - 1 LÓŽKO			17,10
4.148	HYGIENA			3,93
4.149	IZBA PACIENTA - 1 LÓŽKO			17,10
4.150	HYGIENA			3,93
4.151	EAJOVÁ KUCHYNKA			8,65
4.152	SKLAD			4,09
4.153	IZBA PACIENTA - 2 LÓŽKA			17,10
4.154	HYGIENA - IMOBILNÝ			4,50
4.155	IZBA PACIENTA - 2 LÓŽKA			17,16
4.156	HYGIENA			4,58

4.157	UPRATOVANIE			4,14
4.158	VÝŠETROVÁ			17,27
4.159	IZBA PACIENTA - 1 LÓŽKO - IMOBILNÝ			18,75
4.160	HYGIENA			4,06
4.161	IZBA PACIENTA - 1 LÓŽKO			19,48
4.162	HYGIENA			3,63
4.163	IZBA PACIENTA - 1 LÓŽKO			19,48
4.164	HYGIENA			3,63
4.165	IZBA PACIENTA - 1 LÓŽKO			19,44
4.166	HYGIENA			3,63
4.167	ĚISTIACA MIESTNOS* - OPLACHOVÁE MIS			5,33
4.168	OĚISTNÁ MIESTNOS* PACIENTA			8,68
4.169	SKLAD ŠPINAVÉHO PRÁDLA			6,18
4.170	SKLAD ĚISTÉHO PRÁDLA			6,23
4.171	WC - ŽENY - PREDSEIO - PERSONÁL			4,25
4.172	WC - ŽENY - PERSONÁL			1,35
4.173	WC - ŽENY - PERSONÁL			1,35
4.174	HYGIENA - PERSONÁL			4,14
4.175	WC - MUŽI - PREDSEIO - PERSONÁL			6,11
4.176	WC - MUŽI - PERSONÁL			1,28
4.177	WC - MUŽI - PERSONÁL			1,28
4.178	PREDSEIO			1,97
4.179	SLUŽBUKONAJÚCI LEKÁR			11,76
4.180	HYGIENA			3,73
4.181	SKLAD ŠZM			12,62
4.182	DENNÁ MIESTNOS* - PERSONÁL			12,25
4.183	HLAVNÝ SESRTA			11,24
4.184	PRACOVÁA PRIMÁRA			8,58
4.185	LEKÁRSKA IZBA			26,55
4.186	PRÍJÍMACIA AMBULANCIA			15,57
4.187	CHODBA			40,38
4.188	CHODBA			108,11
4.189	CHODBA			125,84
4.190	CHODBA			125,50
4.191	IZBA PACIENTA - 1 LÓŽKO			19,40
4.192	HYGIENA			3,63
4.193	IZBA PACIENTA - 1 LÓŽKO			19,48
4.194	HYGIENA			3,63
4.195	IZBA PACIENTA - 1 LÓŽKO			19,48
4.196	HYGIENA			3,63
4.197	IZBA PACIENTA - 1 LÓŽKO			19,48
4.198	HYGIENA			3,63
4.199	IZBA PACIENTA - 1 LÓŽKO - IMOBILNÝ			18,76
4.200	HYGIENA			4,06
4.201	VÝŠETROVÁ			17,27
4.202	UPRATOVANIE			4,14
4.203	IZBA PACIENTA - 2 LÓŽKA			17,27
4.204	HYGIENA			4,42
4.205	IZBA PACIENTA - 2 LÓŽKA			17,10
4.206	HYGIENA			3,93
4.207	IZBA PACIENTA - 2 LÓŽKA			17,06
4.208	HYGIENA			3,93

4	RECEPCIA	8,96		
0	KONZULTAČNÁ MIESTNOS*	16,65		
1	FILTER			8,96
2	SÁTOA - MUŽI - PACIENTI	3,08		
3	HYGIENA - MUŽI - PACIENTI		3,26	
4	SÁTOA - ŽENY - PACIENTI	3,08		
5	HYGIENA - ŽENY - PACIENTI		3,21	
6	DENNÁ MIESTNOS* - PERSONÁL	16,36		
7	MANAGER OPERAČNÉHO ODDELENIA	11,69		
8	SKLAD PRÁDLA	7,36		
9	SKLAD LIEKOV	10,17		
0	ĚISTIACA MIESTNOS*		8,41	
1	SKLAD ŠZM	13,97		
2	PRÍPRAVA PACIENTA - UMÝVANIE PERSONÁL	10,25		
3	ZÁKROKOVÁ MIESTNOS*	27,40		
4	NIE JE	—		
5	NIE JE	—		
6	PRÍPRAVA PACIENTA - UMÝVANIE PERSONÁL	10,75		
7	ZÁKROKOVÁ MIESTNOS*	28,20		
8	UPRATOVANIE		2,72	
9	ZOTAVOVANIE MIESTNOS*	35,67		
0	HYGIENA		4,27	
1	ZOTAVOVACIA MIESTNOS*	35,67		
2	HYGIENA		4,27	
3	CHODBA			12,50
4	PREDSIED			24,46
5	PREDSIED			9,11
SPOLU :		1072,92	208,63	445,90