SCHÉMA ÚPRAVY ODPADOV
M 1:500

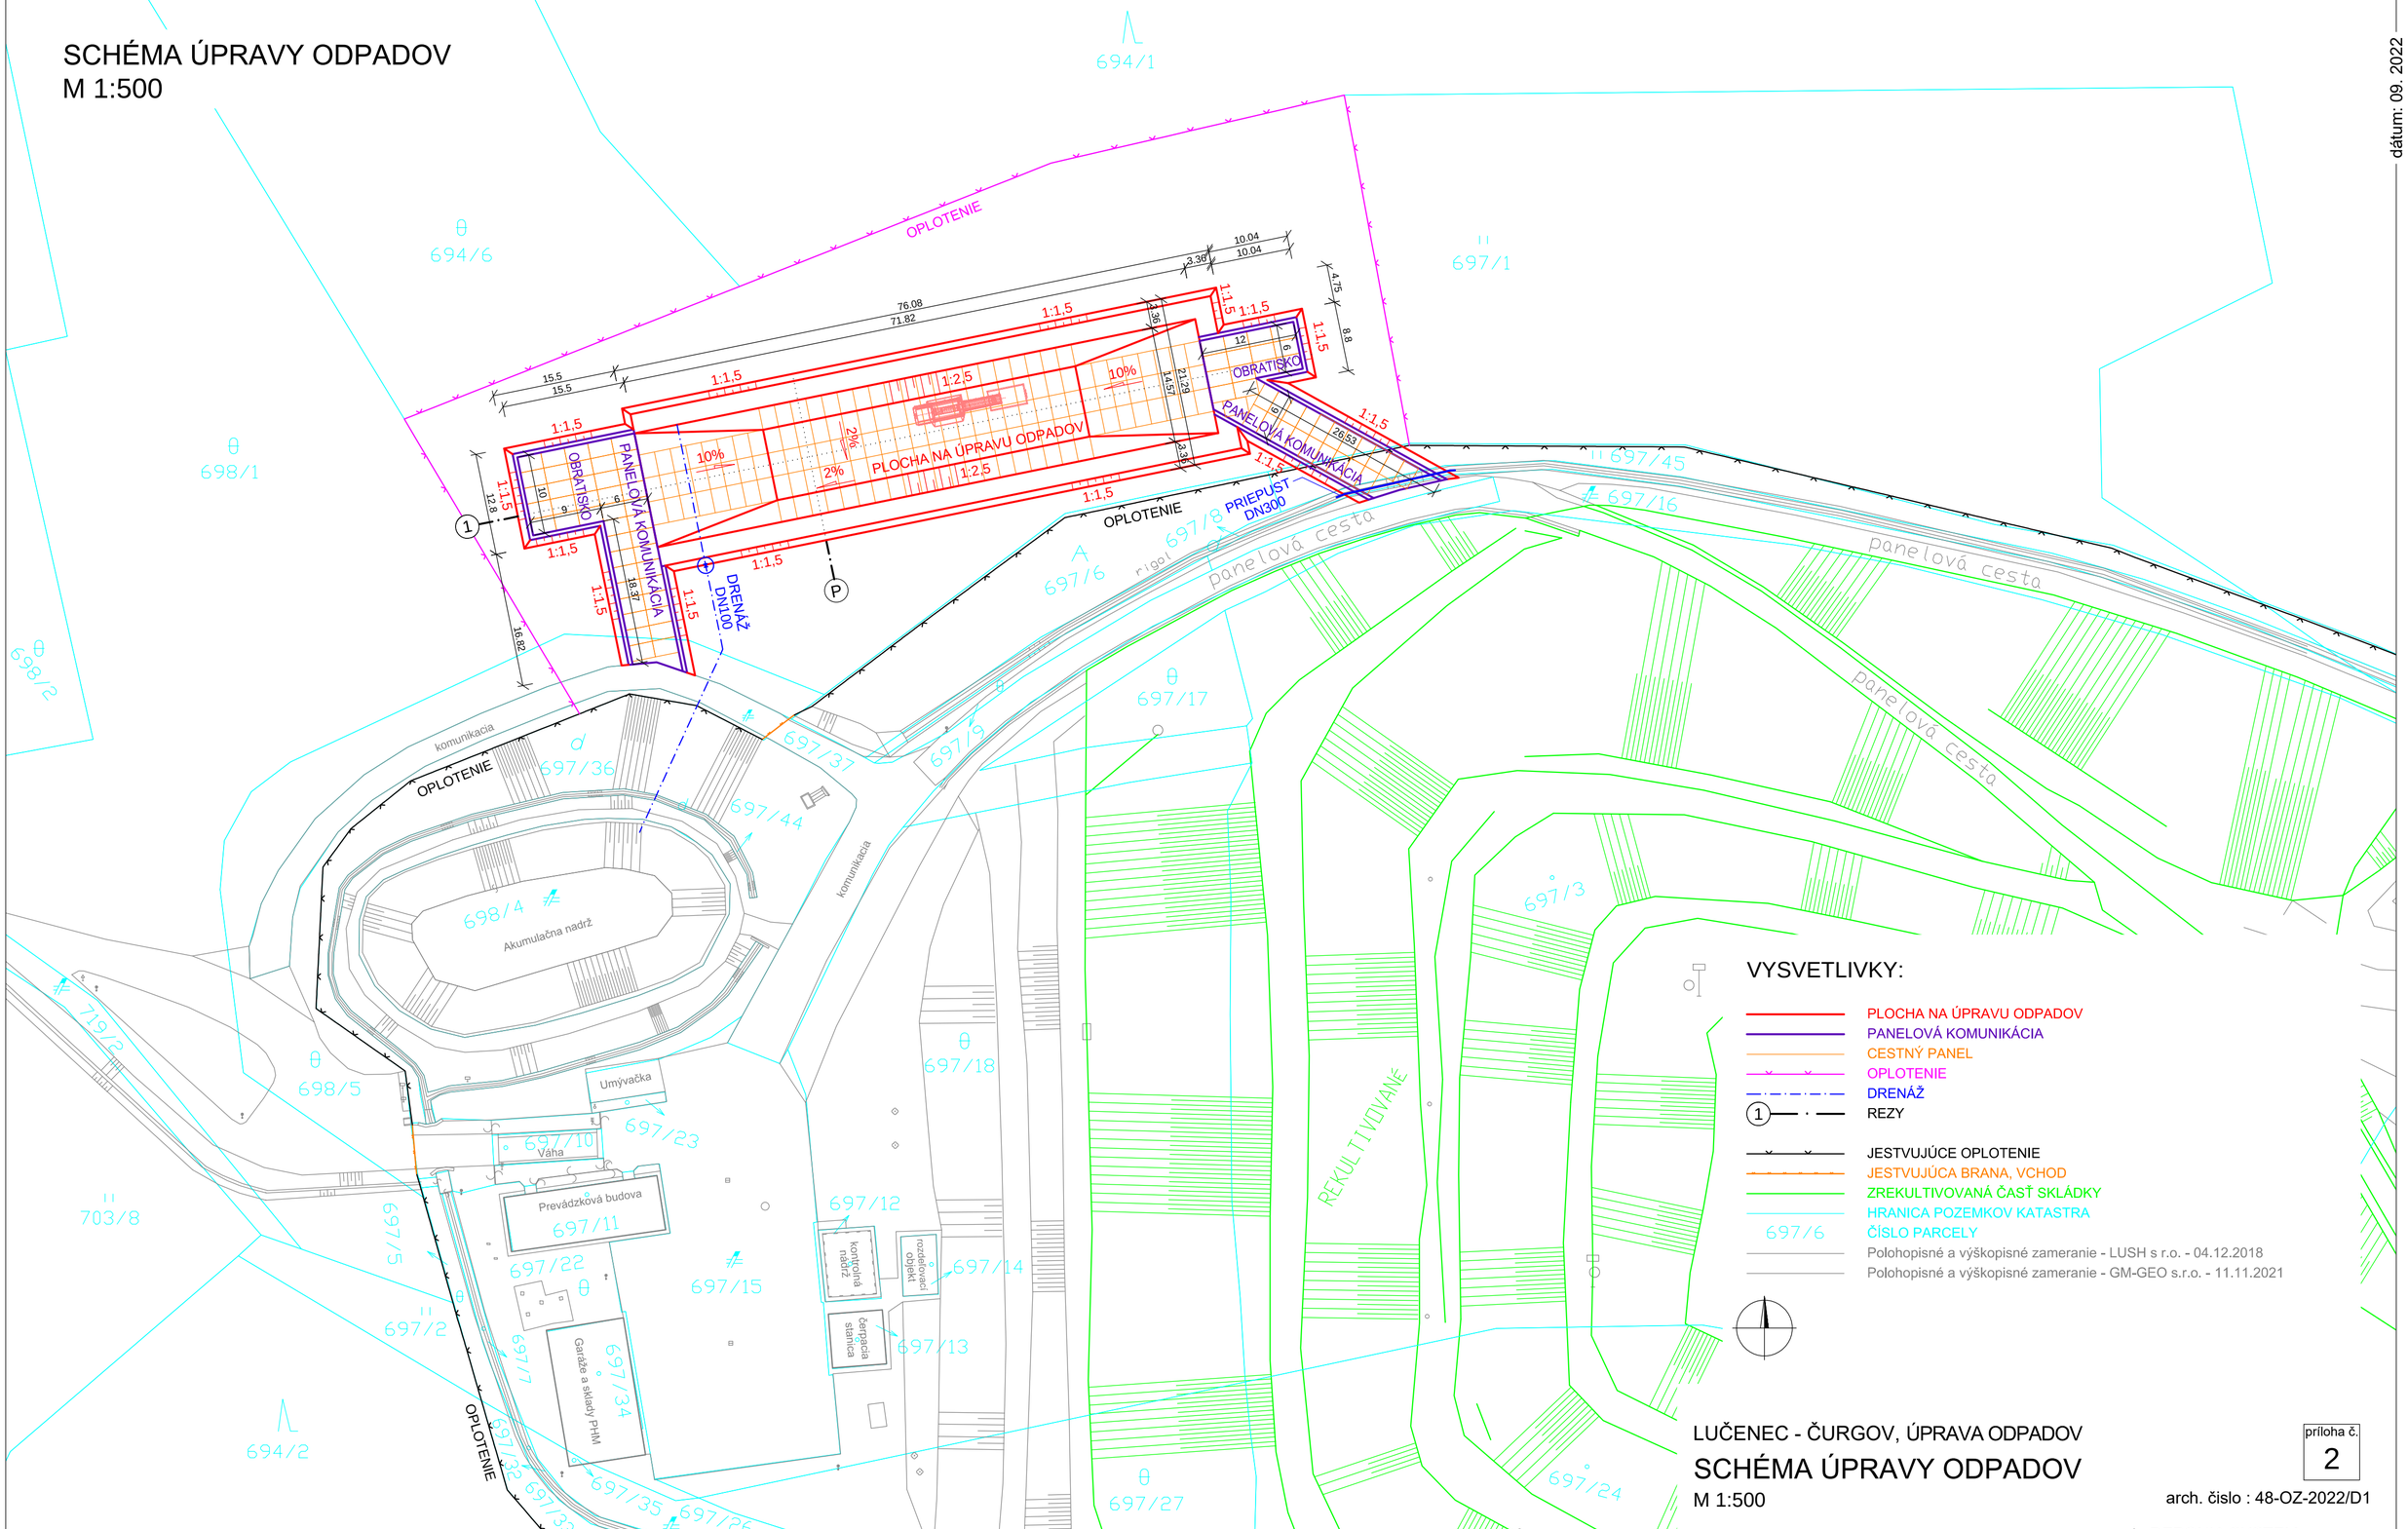

VYSVETLIVKY:

- PLOCHA NA ÚPRAVU ODPADOV
- PANELOVÁ KOMUNIKÁCIA
- CESTNÝ PANEL
- OPLOTENIE
- DRENÁŽ
- REZY
- JESTVUJÚCE OPLOTENIE
- JESTVUJÚCA BRANA, VCHOD
- ZREKULTIVOVANÁ ČASŤ SKLÁDKY
- HRANICA POZEMKOV KATASTRA
- 697/6 ČÍSLO PARCELY
- Polohopisné a výškopisné zameranie - LUSH s r.o. - 04.12.2018
- Polohopisné a výškopisné zameranie - GM-GEO s.r.o. - 11.11.2021

LUČENEC - ČURGOV, ÚPRAVA ODPADOV

SCHÉMA ÚPRAVY ODPADOV

M 1:500

príloha č. 2

arch. čislo : 48-OZ-2022/D1

vypracoval : DEPONIA SYSTEM s.r.o.

dátum: 09. 2022