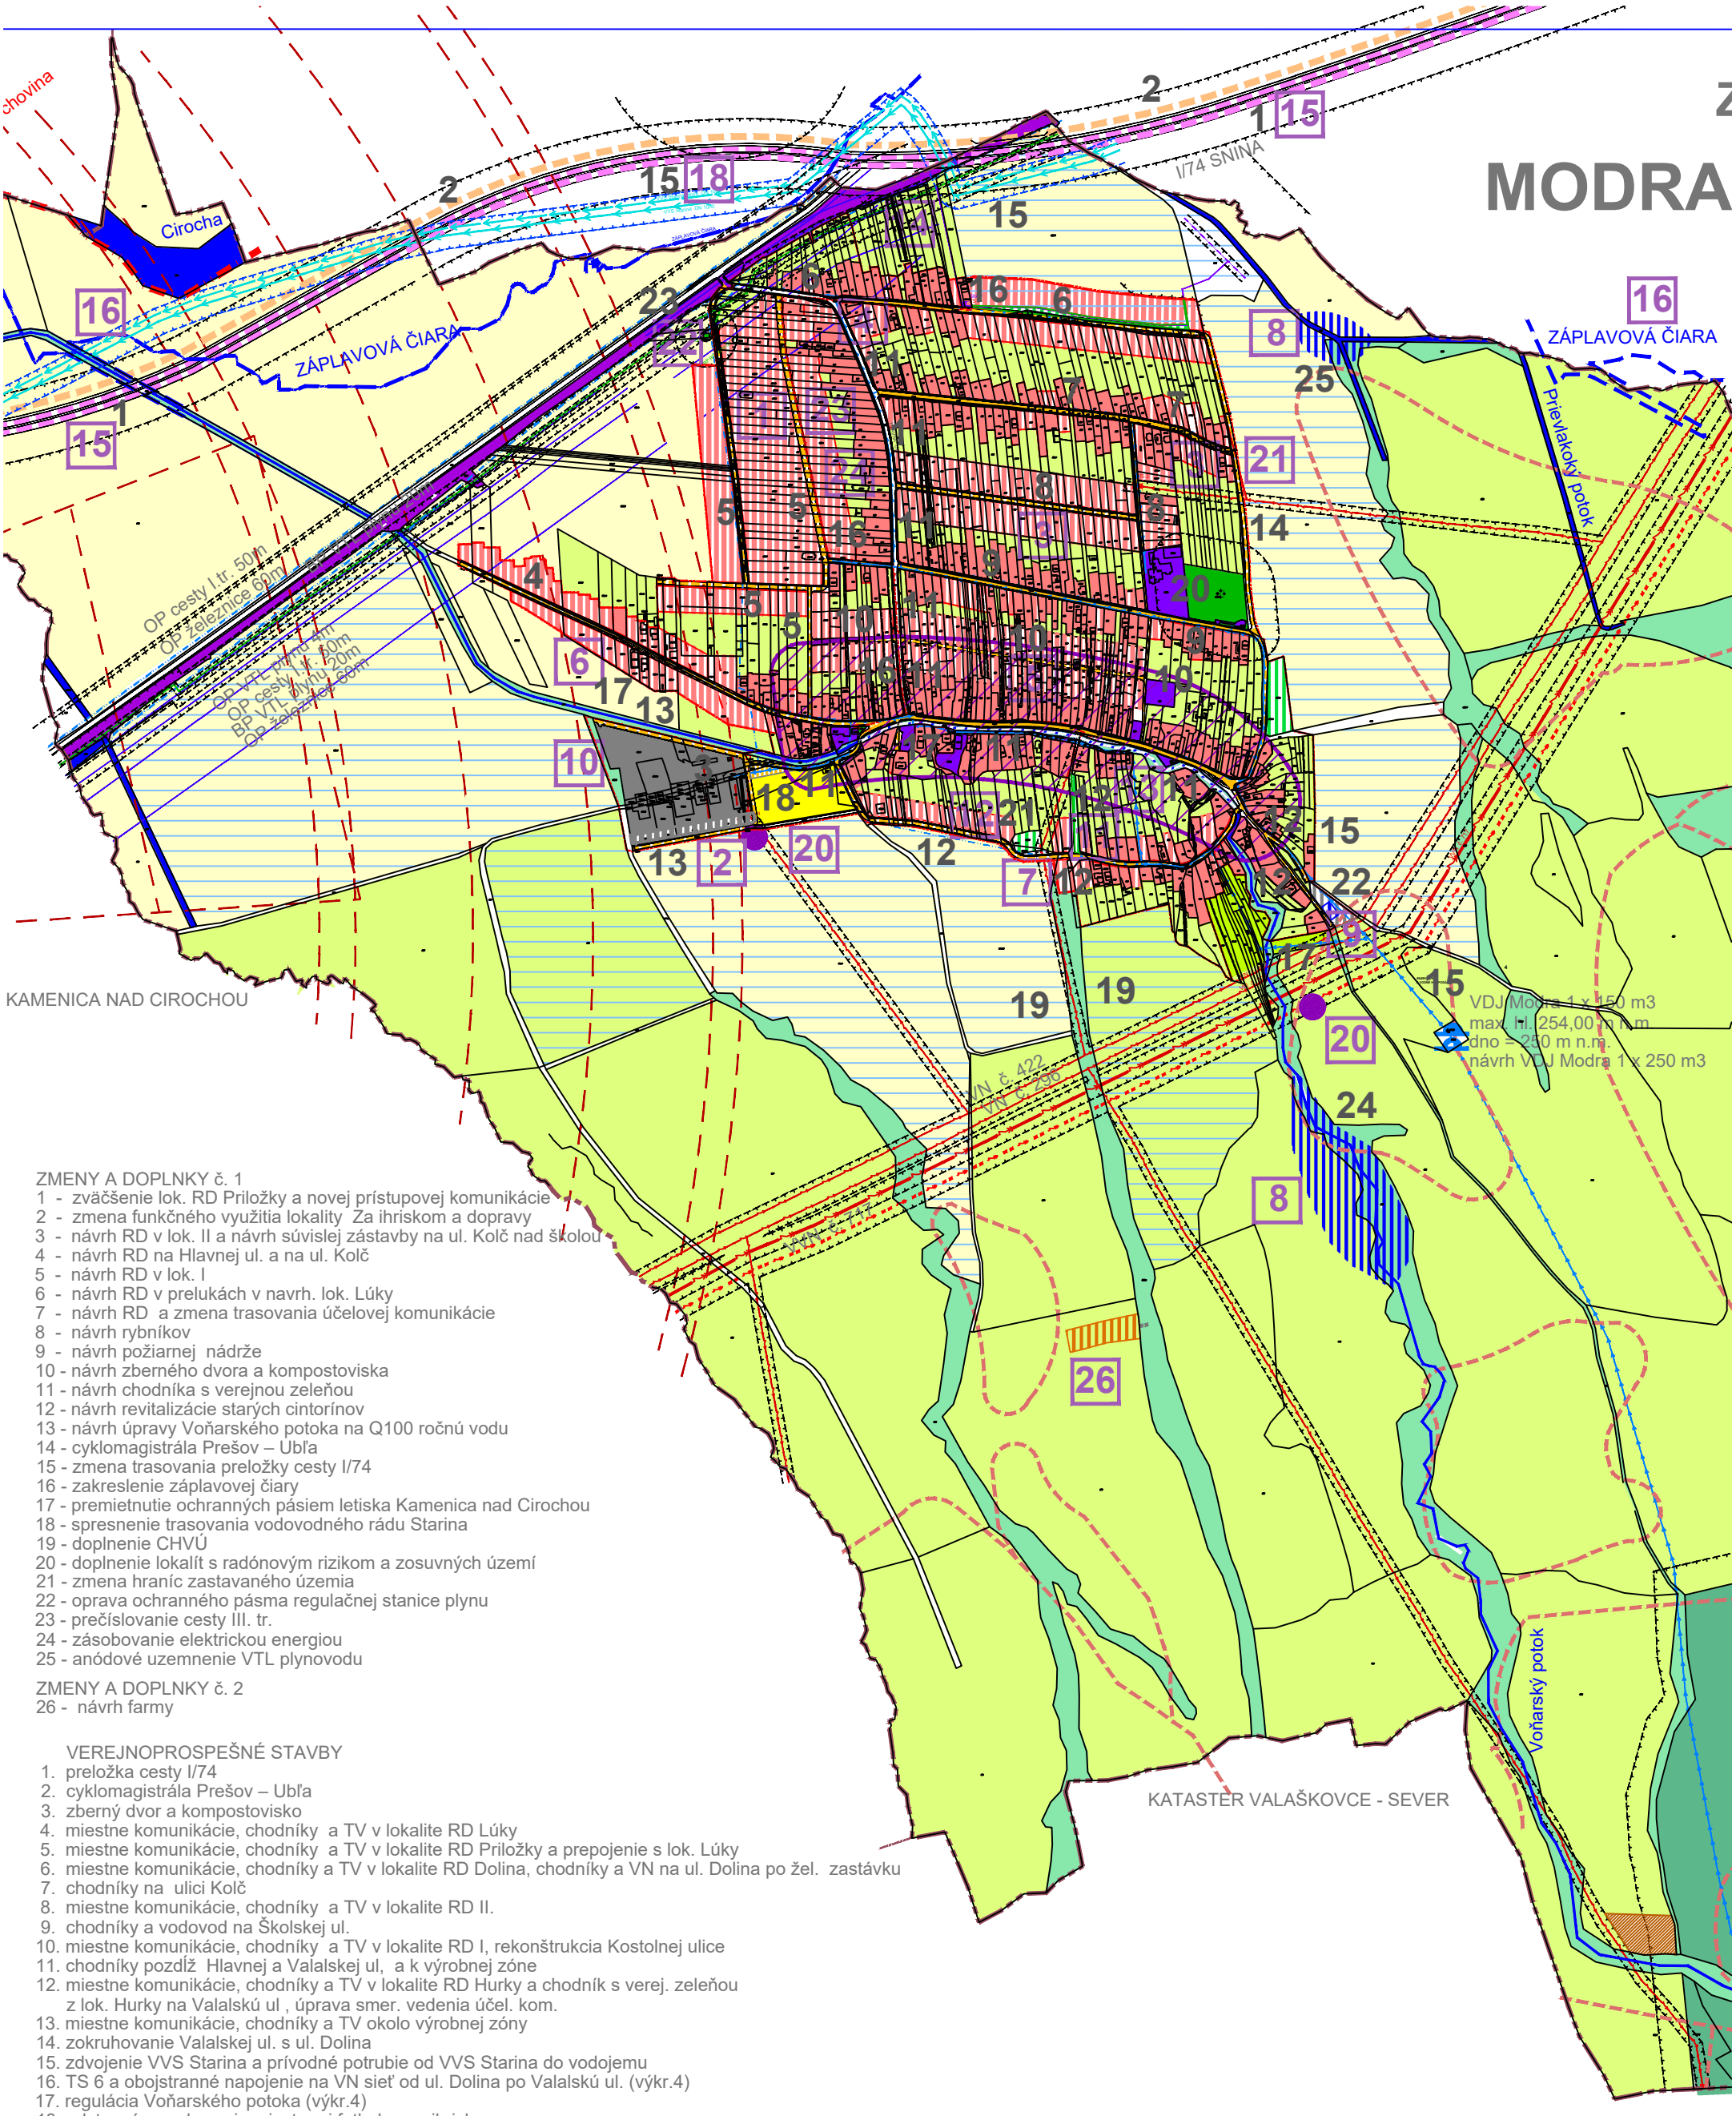

ZMENY A DOPLNKY č. 1
1 - zväčšenie lok. RD Priložky a novej prístupovej komunikácie
2 - zmena funkčného využitia lokality Za ihriskom a dopravy
3 - návrh RD v lok. II a návrh súvislej zástavby na ul. Kolč nad školou
4 - návrh RD na Hlavnej ul. a na ul. Kolč
5 - návrh RD v lok. I
6 - návrh RD v prelukách v navrh. lok. Lúky
7 - návrh RD a zmena trasovania účelovej komunikácie
8 - návrh rybníkov
9 - návrh požiarnej nádrže
10 - návrh zberného dvora a kompostoviska
11 - návrh chodníka s verejnou zeleňou
12 - návrh revitalizácie starých cintorínov
13 - návrh úpravy Voňarského potoka na Q100 ročnú vodu
14 - cyklomagistrála Prešov – Ubľa
15 - zmena trasovania preložky cesty I/74
16 - zakreslenie záplavovej čiary
17 - premietnutie ochranných pásiem letiska Kamenica nad Cirochou
18 - spresnenie trasovania vodovodného rádu Starina
19 - doplnenie CHVÚ
20 - doplnenie lokalít s radónovým rizikom a zosuvných území
21 - zmena hraníc zastavaného územia
22 - oprava ochranného pásma regulačnej stanice plynu
23 - prečíslovanie cesty III. tr.
24 - zásobovanie elektrickou energiou
25 - anódové uzemnenie VTL plynovodu

ZMENY A DOPLNKY č. 2
26 - návrh farmy

VEREJNOPROSPEŠNÉ STAVBY
1. preložka cesty I/74
2. cyklomagistrála Prešov – Ubľa
3. zberný dvor a kompostovisko
4. miestne komunikácie, chodníky a TV v lokalite RD Lúky
5. miestne komunikácie, chodníky a TV v lokalite RD Priložky a prepojenie s lok. Lúky
6. miestne komunikácie, chodníky a TV v lokalite RD Dolina, chodníky a VN na ul. Dolina po žel. zastávku
7. chodníky na ulici Kolč
8. miestne komunikácie, chodníky a TV v lokalite RD II.
9. chodníky a vodovod na Školskej ul.
10. miestne komunikácie, chodníky a TV v lokalite RD I, rekonštrukcia Kostolnej ulice
11. chodníky pozdĺž Hlavnej a Valalskej ul, a k výrobnej zóne
12. miestne komunikácie, chodníky a TV v lokalite RD Hurky a chodník s verej. zeleňou z lok. Hurky na Valalskú ul , úprava smer. vedenia účel. kom.
13. miestne komunikácie, chodníky a TV okolo výrobnej zóny
14. zokruhovanie Valalskej ul. s ul. Dolina
15. zdvojenie VVS Starina a prívodné potrubie od VVS Starina do vodojemu
16. TS 6 a obojstranné napojenie na VN sieť od ul. Dolina po Valalskú ul. (výkr.4)
17. regulácia Voňarského potoka (výkr.4)
18. odstavné a parkovacie miesta pri futbalovom ihrisku
19. dosadba líniovej zelene pozdĺž poľných ciest
20. náhradná výsadba - parková zeleň v areáli školy a cintorína
21. revitalizácia starých cintorínov
22. požiarna nádrž
23. rekonštrukcia budovy železničnej zastávky
24. rybník na Voňarskom potoku
25. rybník na potoku Dĺžianka