


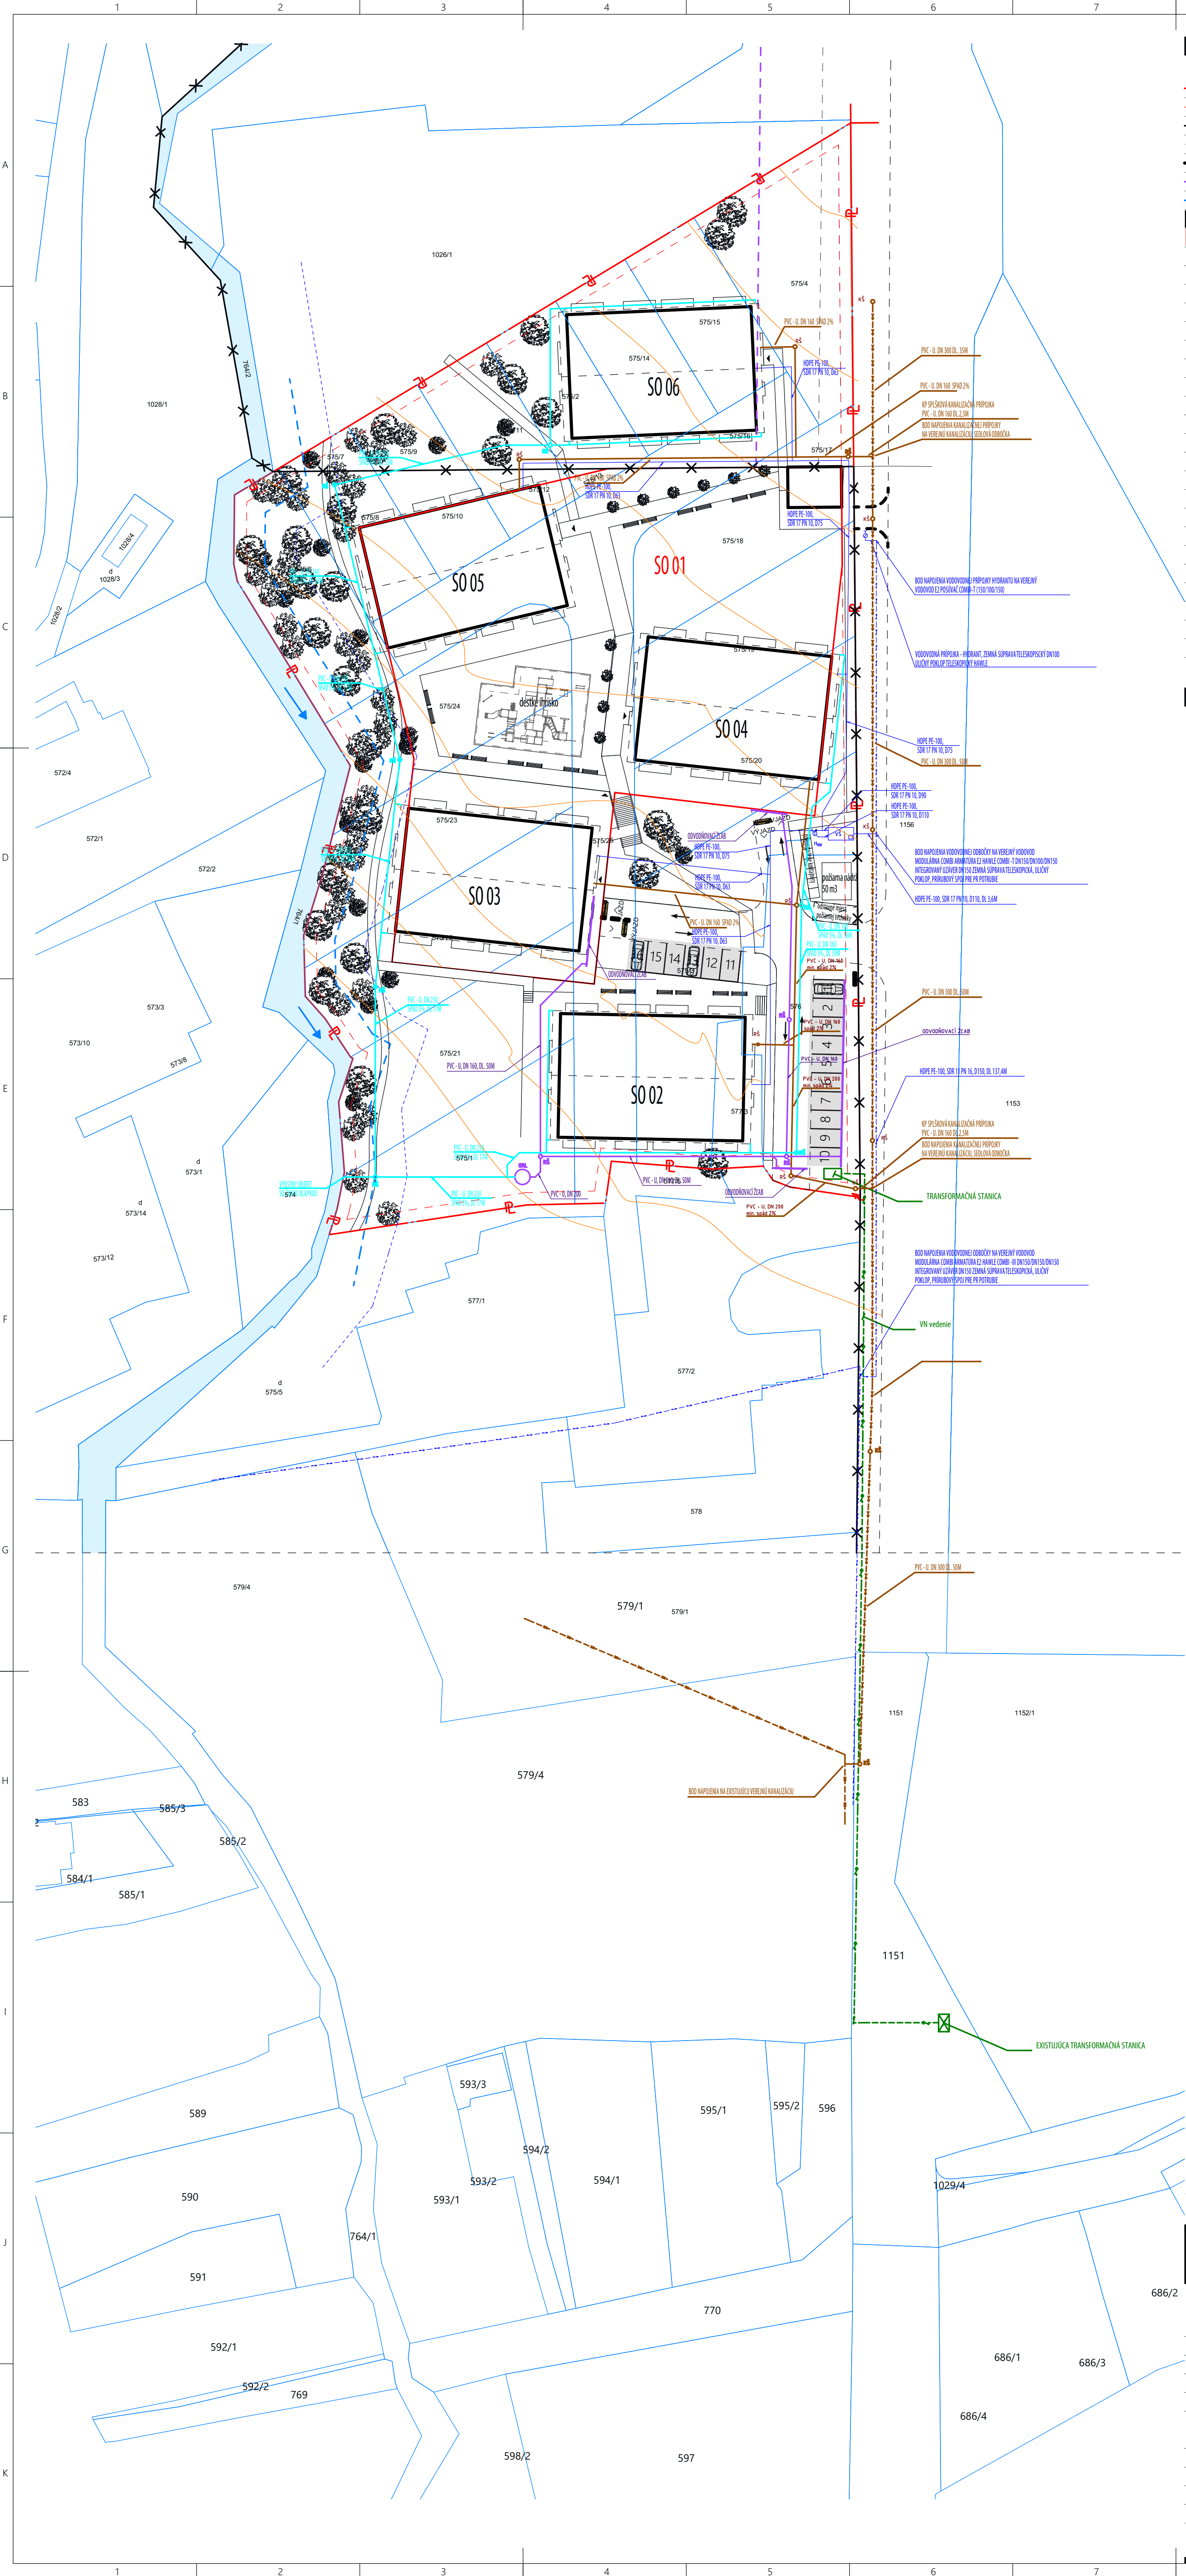

LEGENDA	
	hranica parcel v majetku investora
	odstup 2m od hranice parcel
	hranica inovárián/extravilán
	čiarý katastrálnej mapy
	obrys stavebných objektov
	ochranné pásmo cesty II. triedy
	ochranné pásmo vodného toku
	stavebné objekty SO 02- SO 06
	stavebný objekt SO 01
	vodný tok
	Odtučovač ropných látok, olejopator - k - HS 30, Ø2440mm
	Revízná šachta pre dažďovú kanalizáciu, odvodnenie parkoviska Ø400 mm
	Revízná šachta pre dažďovú kanalizáciu, odvodnenie stiech Ø400 mm
	Revízná šachta pre splaškovú kanalizáciu Ø400 mm
	Kanalizačná šachta pre splaškovú kanalizáciu Ø600 mm
	Požiarňa nádrž v=45m³ sacie hrdlo DN 150
	Vodomerňa šachta betónová 4100x2150 mm
	načerný hydrant DN100
	Existujúci verejný vodovod DN 150
	Existujúca verejná kanalizácia
	Navrhované rozšírenie splaškovej kanalizácie PVC - U DN 300
	Navrhovaná splašková kanalizačná prípojka PVC - U DN 160
	Navrhované rozšírenie verejného vodovodu HDPE - PE 100, D 180 (DN150)
	Navrhovaná vodovodná prípojka, HDPE - PE 100, D110
	Navrhovaná dažďová kanalizácia, odvodnenie parkoviska a prízjazdovej cesty
	Navrhovaná dažďová kanalizácia, odvodnenie stiech
	navrhovaná transformačná stanica, napojená z jestvujúcej TS0526-00045ADšitola osadená transformátorom 630KVA
	existujúca TS0526-00045AD šitola
	navrhované VN vedenie pozdĺžne

OBJEKTOVÁ STRUKTÚRA	
SO 01 -	garážový objekt
SO 02 -	apartmánový objekt 1
SO 03 -	apartmánový objekt 2
SO 04 -	apartmánový objekt 3
SO 05 -	apartmánový objekt 4
SO 06 -	apartmánový objekt 5
SO 07 -	komunikácie a spevnené plochy
SO 08 -	sadové úpravy
SO 09 -	kanalizačná prípojka splašková
-	kanalizačná prípojka dažďová
SO 10 -	vodovodná prípojka
SO 11 -	elektrická prípojka NN
SO 12 -	verejné osvetlenie
SO 13 -	nádoby komunálneho odpadu
SO 14 -	rozšírenie verejného vodovodu
	Rozšírenie verejnej kanalizácie
	VN prípojka - silnoprúdové elektrické rozvody

±0,000=863,200 m.n.m. (Bpiv)		VEDÚCI PROJEKTU	ZODP. PROJEKTANT	PARÉ
ARCHITEKT! ON/OFF				
2021/29				
Vitality Resort, Štola				
STAVBA:				
MIESTO STAVBY:				
STAVEBNÍK:				
AUTORI PROJEKTU:				
VEDÚCI PROJEKTU:				
STUPEŇ:				
ZODPOVEDNÝ PROJEKTANT:				
VYPRACOVAL:				
Č. A NÁZOV OBJEKTU:				
Č. A NÁZOV ČASTI PROJEKTU:				
Projekt pre územné rozhodnutie				REVIZIA:
Ing. arch. Ján Kovalčík				DÁTUM:
Ing. arch. Ján Kovalčík, Ing. arch. Andrea Heldáková, Ing.arch. Matej Dráb, Bc. Richard Návojský				MIERKA:
Ing. arch. Ján Kovalčík				FORMÁT:
				SKRATKA STUPŇA / Č. ČASTI / Č. VÝKRESU: