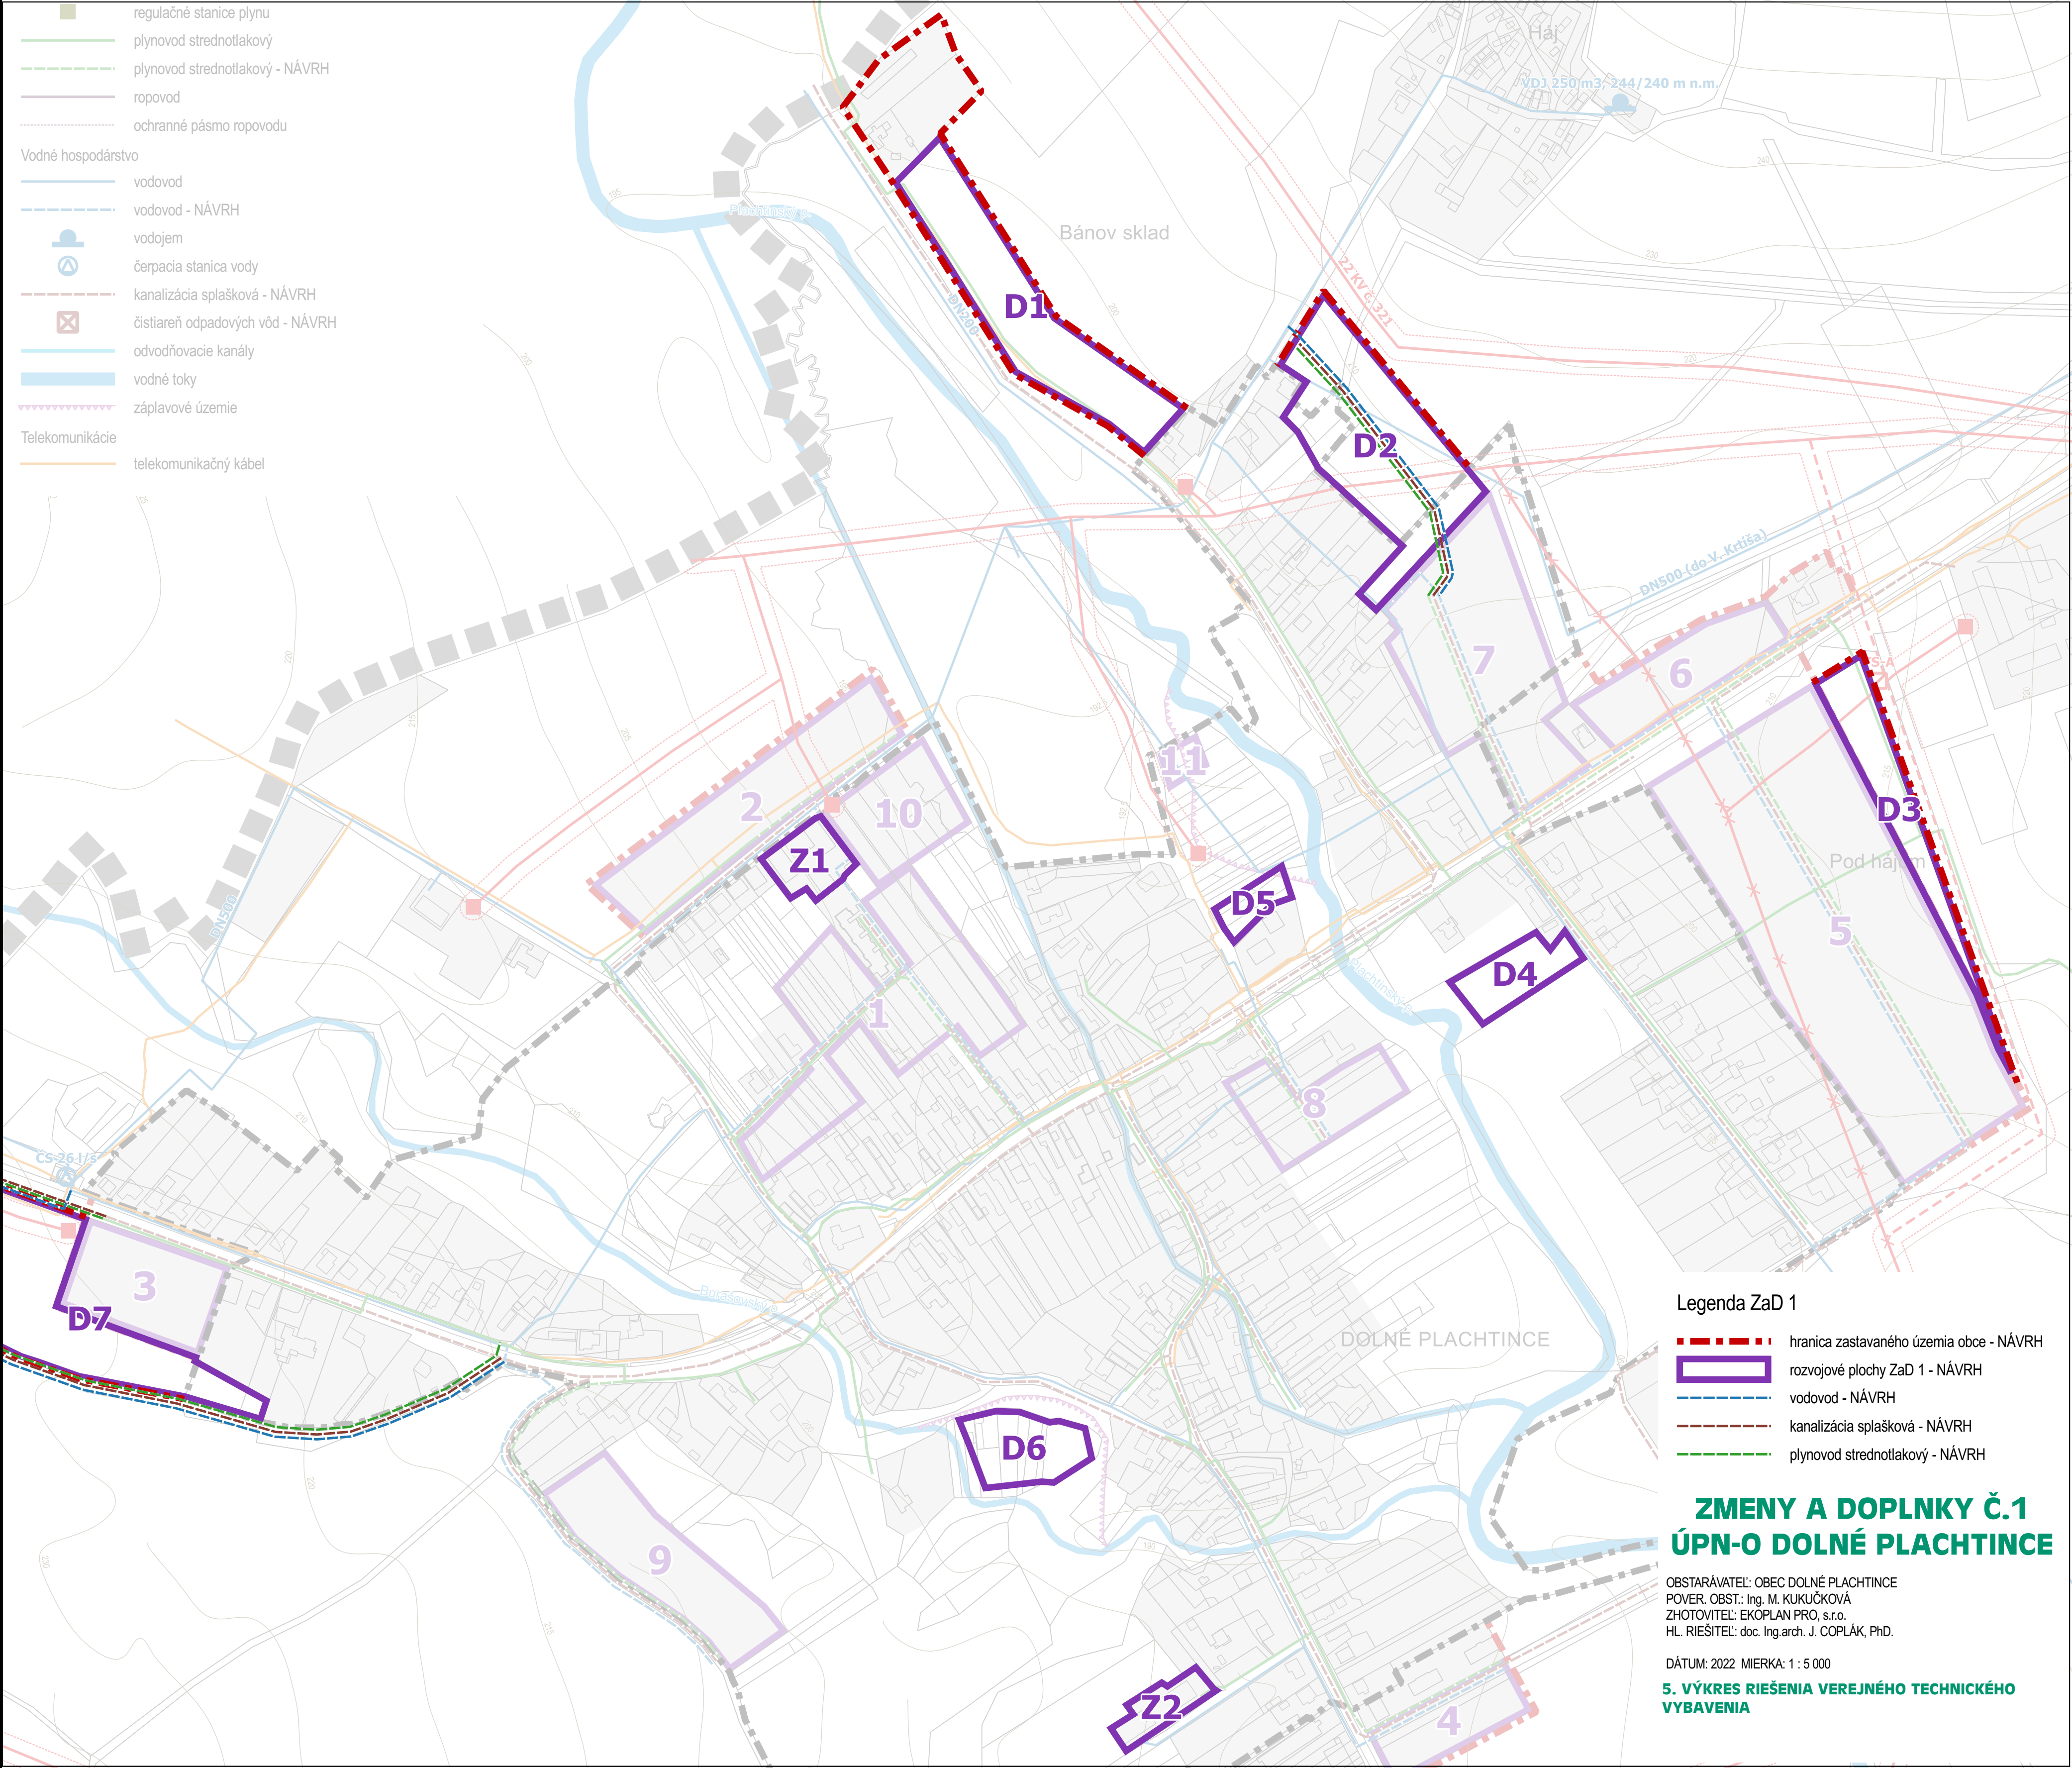


- regulačné stanice plynu
- plynovod strednotlakový
- plynovod strednotlakový - NÁVRH
- ropovod
- ochranné pásmo ropovodu

Vodné hospodárstvo

vodovodvodovod - NÁVRHvodojemčerpacia stanica vodykanalizácia splašková - NÁVRHčistiareň odpadových vôd - NÁVRHodvodňovacie kanályvodné tokyzáplavové územie

Telekomunikácie

telekomunikačný kábel

Legenda ZaD 1

hranica zastavaného územia obce - NÁVRH

rozvojové plochy ZaD 1 - NÁVRH

vodovod - NÁVRH

kanalizácia splašková - NÁVRH

plynovod strednotlakový - NÁVRH

ZMENY A DOPLNKY Č.1

ÚPN-O DOLNÉ PLACHTINCE

OBSTARÁVATEĽ: OBEC DOLNÉ PLACHTINCE

POVER. OBST.: Ing. M. KUKUČKOVÁ

ZHOTOVITEL': EKOPLAN PRO, s.r.o.

HL. RIEŠITEL': doc. Ing.arch. J. COPLÁK, PhD.

DÁTUM: 2022 MIERKA: 1 : 5 000

5. VÝKRES RIEŠENIA VEREJNÉHO TECHNICKÉHO VYBAVENIA