
Akcia: SPIŠSKÁ NOVÁ VES, KÚDELNÍK II. ÚPRAVA ODPADOV

Stupeň: Zámer navrhovanej činnosti

SCHÉMA ÚPRAVY ODPADOV

M 1:500

dátum: 09. 2022

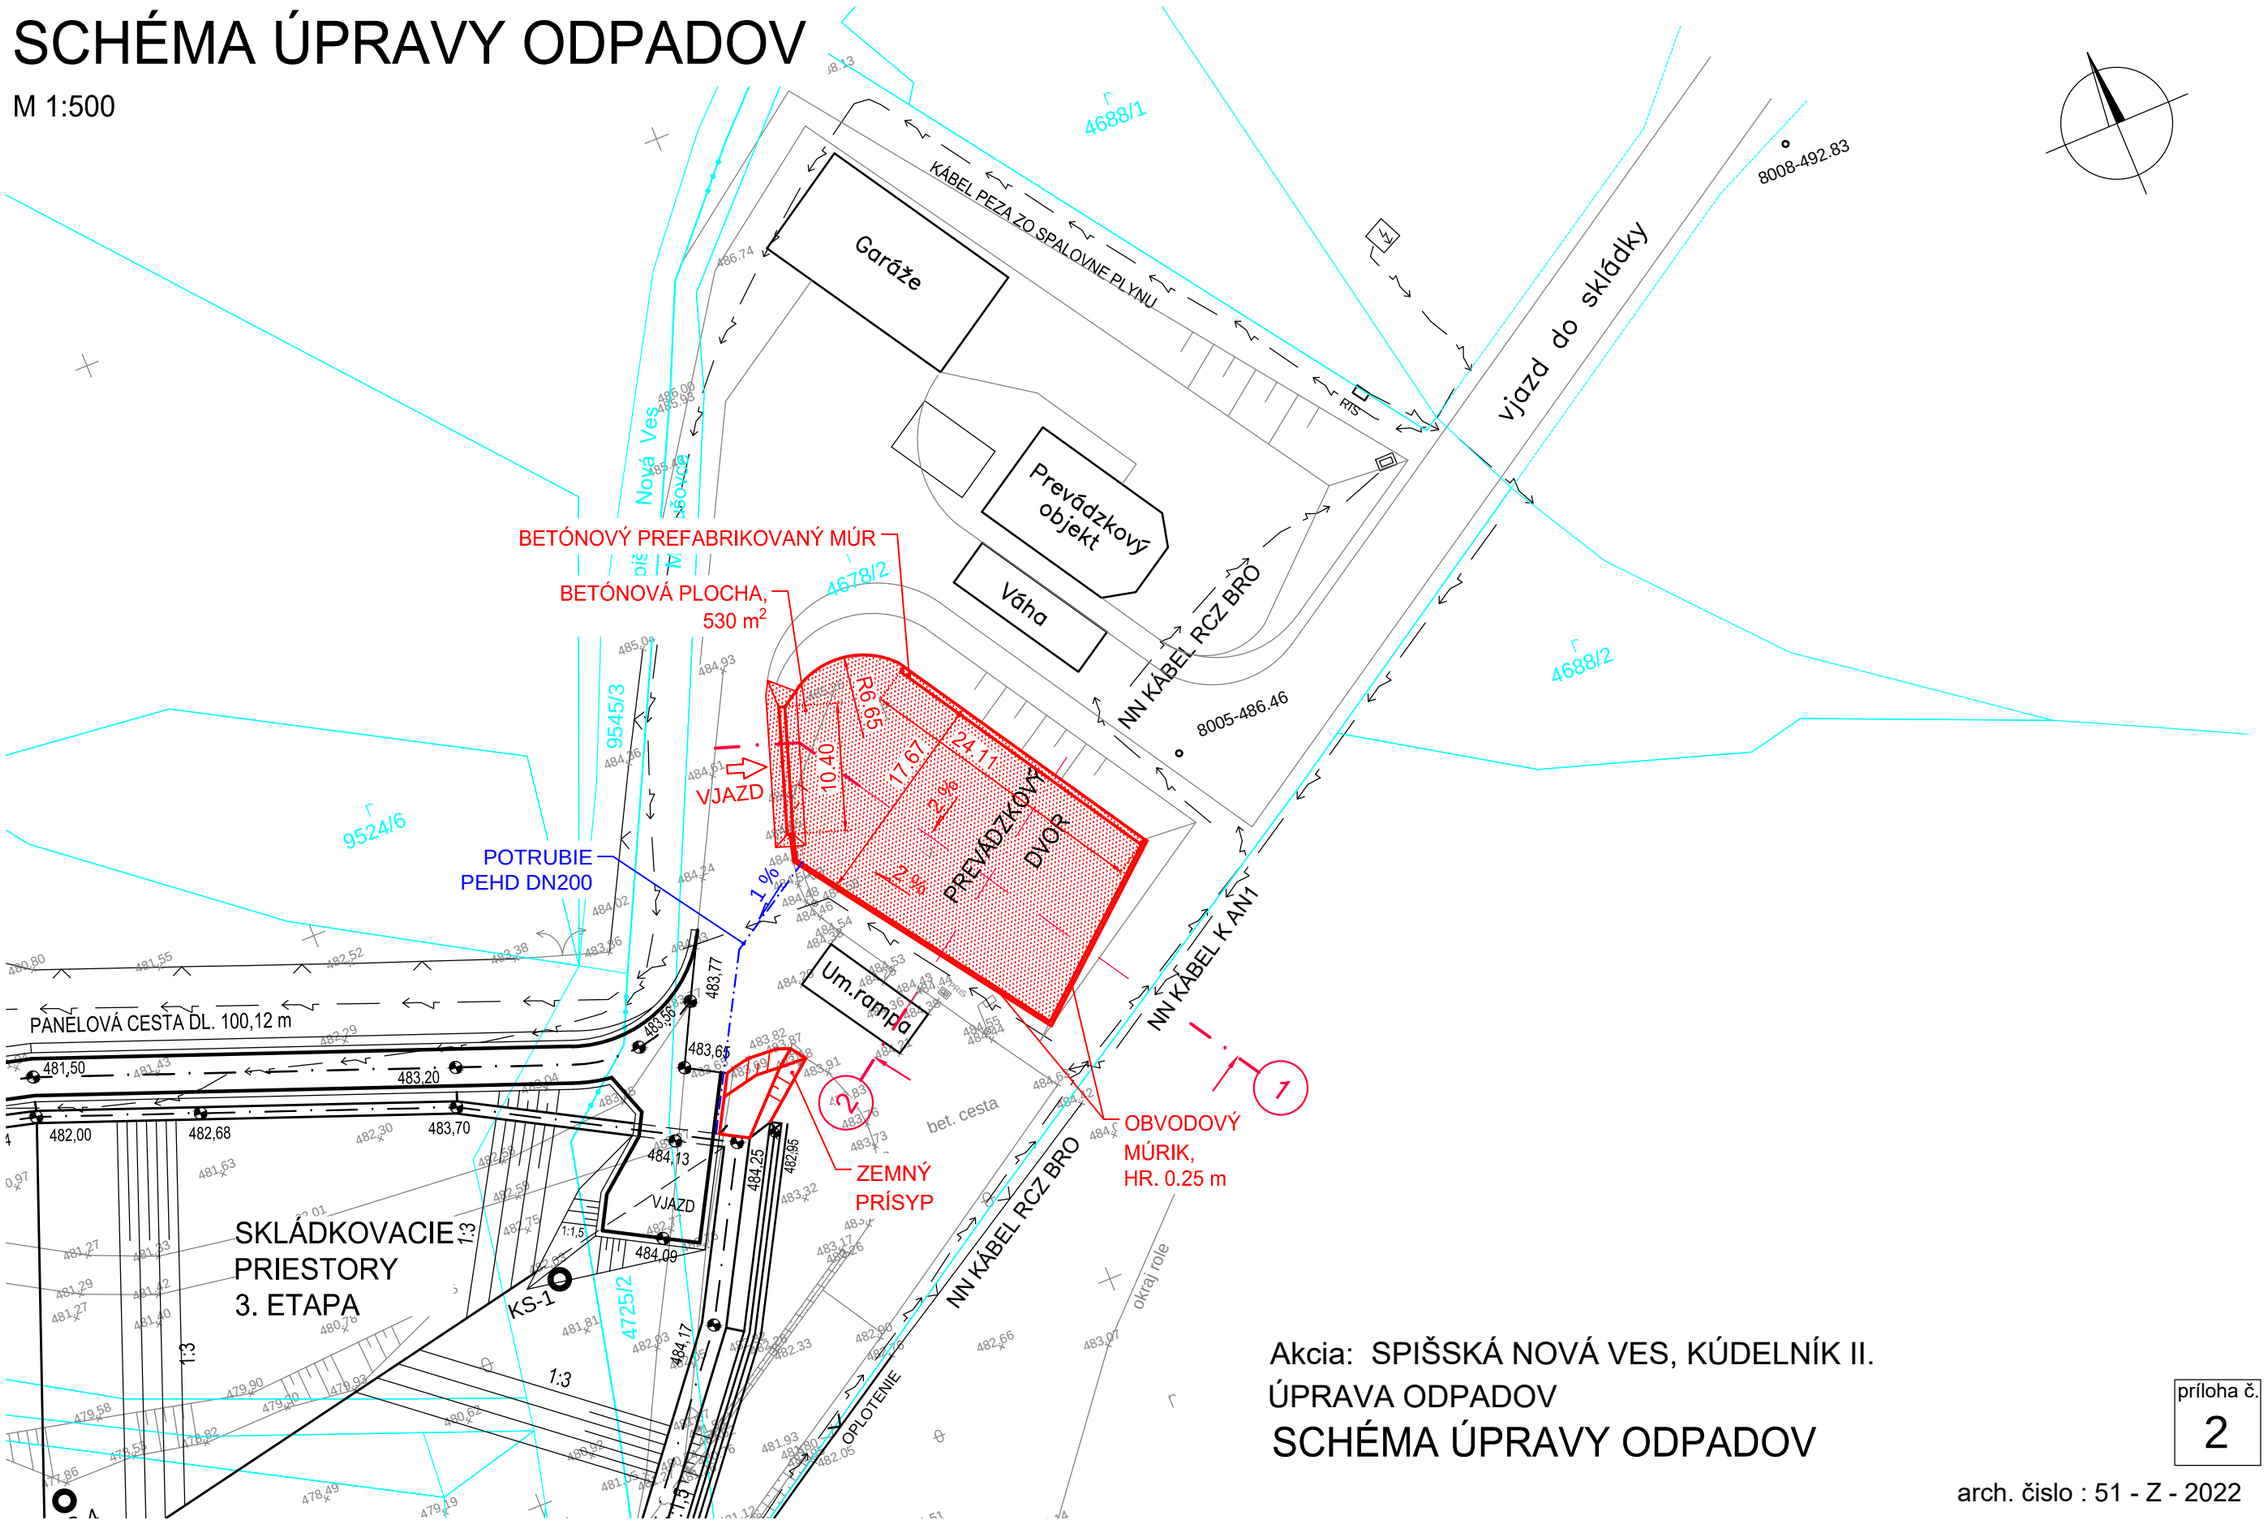

Akcia: SPIŠSKÁ NOVÁ VES, KÚDELNÍK II.
ÚPRAVA ODPADOV

SCHÉMA ÚPRAVY ODPADOV

príloha č. 2

arch. číslo : 51 - Z - 2022

vypracoval : DEPONIA SYSTEM s.r.o.