L O Z O R N O

ZMENY A DOPLNKY Č. 6 ÚZEMNÉHO PLÁNU OBCE

N Á V R H

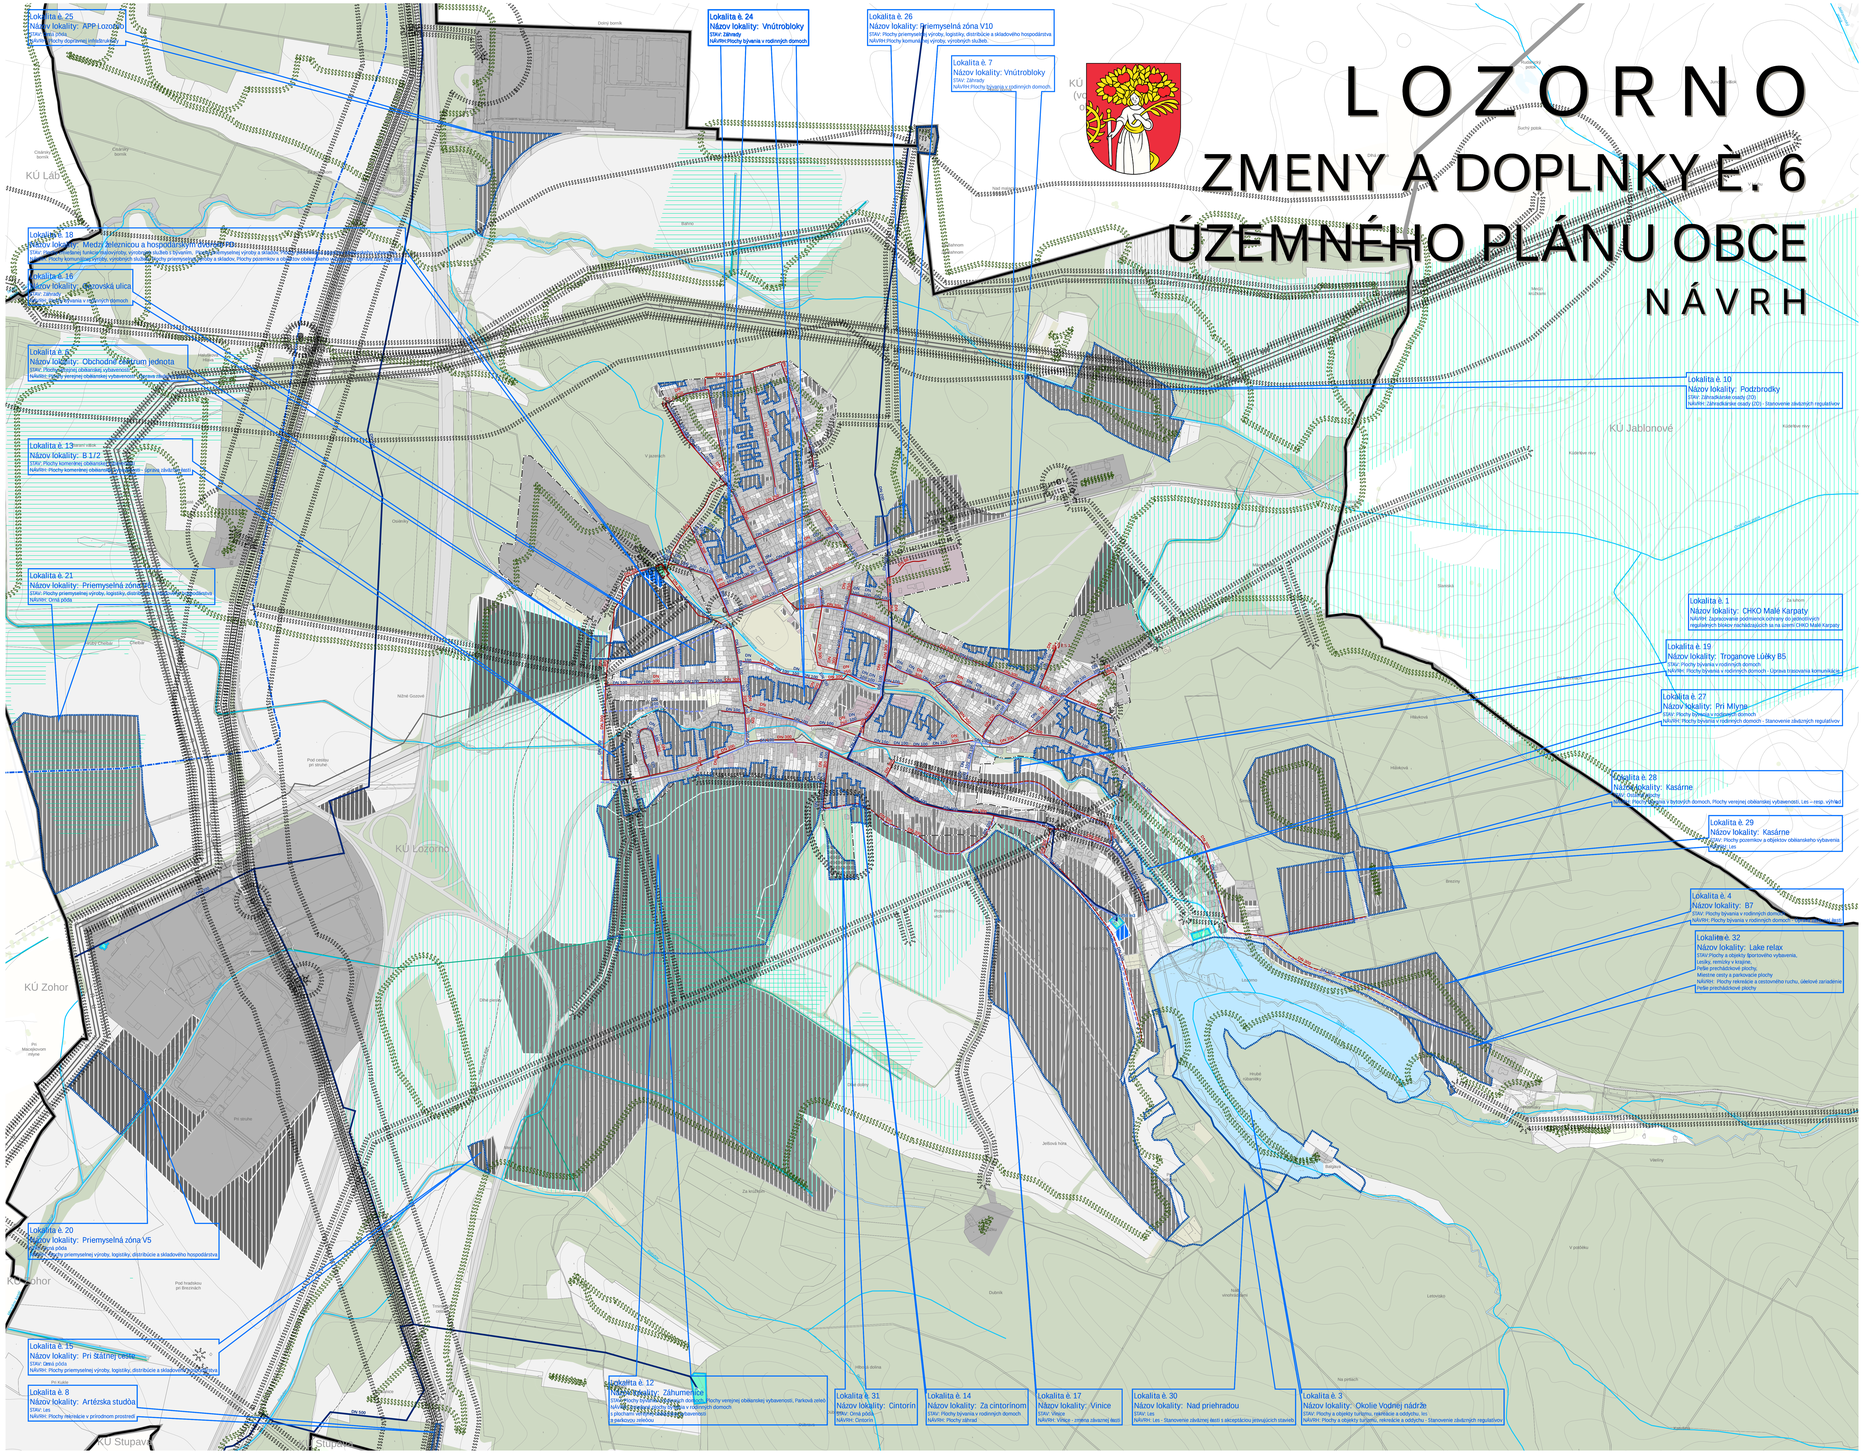

LEGENDA

VYMEDZENIE RIEŠENÉHO ÚZEMIA ZAD Č.6
- Vymedzenie riešeného územia ZaD č.6
- hranica okresu
- hranica obce (ZSJ)
- hranica katastra (ZCS)
- hranica zastavaného územia obce k 1. 1. 1990

TECHNICKÁ INFRAŠTRUKTÚRA

OCHRANNÉ A BEZPEČNOSTNÉ PÁSMA TECHNICKEJ INFRAŠTRUKTÚRY
- ochranné a bezpečnostné pásma technickej infraštruktúry

OCHRANNÉ PÁSMA
- ochranné pásmo rieky
- ochranné ochranné pásmo cintorína
- ochranné a manipulačné pásmo vodných tokov a ciest

ZARIADENIA VEREJNEJ KANALIZÁCNEJ SIETE
- dočasná odpadová vsť (ČOV)
- terajšia staníca (ČS)
- prekopávacia stanica
- vyusťovací/výpusný objekt
- zaústenie/výpusť kanaca

ZARIADENIA NEVEREJNEJ KANALIZÁCNEJ SIETE
- dočasná odpadová vsť (ČOV)
- terajšia staníca (ČS)
- prekopávacia stanica
- vyusťovací/výpusný objekt
- zaústenie/výpusť kanaca

KANALIZÁCNÁ SIEŤ- VEREJNÁ
- hlavný kanalizačný zberač
- kanalizačný zberač
- kanalizačná stoka
- kanalizačná stoka, návrh
- kanalizačná stoka, neriešená
- zaústenie/výpusť stoka

KANALIZÁCNÁ SIEŤ- NEVEREJNÁ
- kanalizačný zberač, splašková kanalizácia
- kanalizačný zberač, dešťová kanalizácia

ZARIADENIA VEREJNEJ VODOVODNEJ SIETE
- vodojem

VODOVODNÁ SIEŤ- VEREJNÁ
- prívodné potrubie
- zásobovacie potrubie
- hlavné rozvodné potrubie
- rozvádzacie potrubie
- rozvádzacie potrubie, návrh

VODNÝ TOK
- vodný tok

OCHRANA VODNÝCH ZDROJOV

OCHRANNÉ PÁSMO VODNÝCH TOKOV
- ochranné a manipulačné pásmo vodných tokov a ciest

ZARIADENIA HYDROMELIORÁCIÍ
- terajšia staníca

HYDROMELIORAČNÉ STAVBY
- odvodňovací kanál
- poľovnícke záväzné potrubie

ZÁUJMOVÉ ÚZEMIA HYDROMELIORÁCIÍ
- odvodnenie
- závlahy

PLOCHY A ZARIADENIA VODNÉHO HOSPODÁRSTVA
- záväzné/navrhované vodiny
- zaústenie/výpusť a iné/navrhované vsť

FUNKČNÉ PLOCHY
- Obytné územie
- Občianska vybavenosť
- Výrobné územie
- Technická infraštruktúra
- Doprava
- Poľnohospodárska pôda
- Rekreácia
- Zieleň
- Vodné plochy a toky

ROZVOJOVÉ ZÁMERY
- Plochy bývania v radových domoch
- Plochy bývania v bytových domoch
- Plochy komerčnej výroby, výrobných služieb
- Plochy verejnej občianskej vybavenosti
- Plochy komerčnej občianskej vybavenosti
- Plochy a objekty turizmu, rekreácie a oddychu
- Plochy a objekty športového vybavenia
- Záhradkárske a chatové osady (ZO a CHO)
- Rekreácia v prírodnom prostredí
- Agroturizmus a vidiecky turizmus
- Plochy priemyselnej výroby, logistiky, distribúcie a skladového hospodárstva
- Plochy drobnej výroby
- Technická infraštruktúra
- Vodné hospodárstvo
- Zieleň cintorína
- Zieleň parkovú
- Cintorín
- Orná pôda
- Vinice
- Les

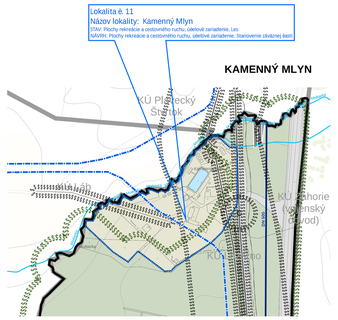

Lokalita č. 2
Názov lokality: Košarisko PD
STAV: Plochy rekreácie a cestovného ruchu, záťažové zariadenie, Chatové osady
NÁVRH: Stanovenie záväznej časti

NÁVRH VEREJNEJ TECHNICKEJ INFRAŠTRUKTÚRY VODNÉ HOSPODÁRSTVO

DIGITÁLNE MAPOVÉ PODKLADY: Informačný systém katastra nehnuteľností (Katastrálna mapa) © ÚGKK SR (5/2023), 2016-08), ZBGIS ® ÚGKK SR (5/2018/C, 2016-08), Geofyzikálne mapy a registre geofondu © ŠGÚDŠ, 2017, Lesohospodárske mapy © NLC, 2017, Registrované vinohrady © ÚKSÚP, 2017, BREJ © VÚPOR, 2017, Hydromeliorácie © Lesoprojekt Zvolen, a.s., 2017, Ortofotomapa © Topgeo, 2017
ZÁKLADNÉ ÚDAJE: © Slovenská hydrometeorologická spoločnosť, 2017, Ochranné pásmy a kraje, ŠÚP SR, 2017, Cestná sieť, Železnice, Letiská © Slovenská správa ciest, 2017, Ochranné pásmy a kraje, ŠÚP SR, 2017, Objednávkové hospodárenie, OUŽP Malacky, 2017, Zvodné prostredie, ÚVZP (environportal.sk), 2017, Energetika, ZSDIS a.s., ŠPP a.s., 2017

OBSTARÁVATEĽ
OBEC LOZORNO
Hlavná 1, 900 55 Lozorno
www.lozorno.sk

SPRACOVATEĽ
AZ PROJEKT s.r.o.
Toplianska 28, 821 07 Bratislava
www.azprojekt.sk

1:5000
0 50 100 150 200 250 500 m

JÚN 2020

ZMENY A DOPLNKY Č.6
ÚZEMNÉHO PLÁNU OBCE LOZORNO
NÁVRH

4