


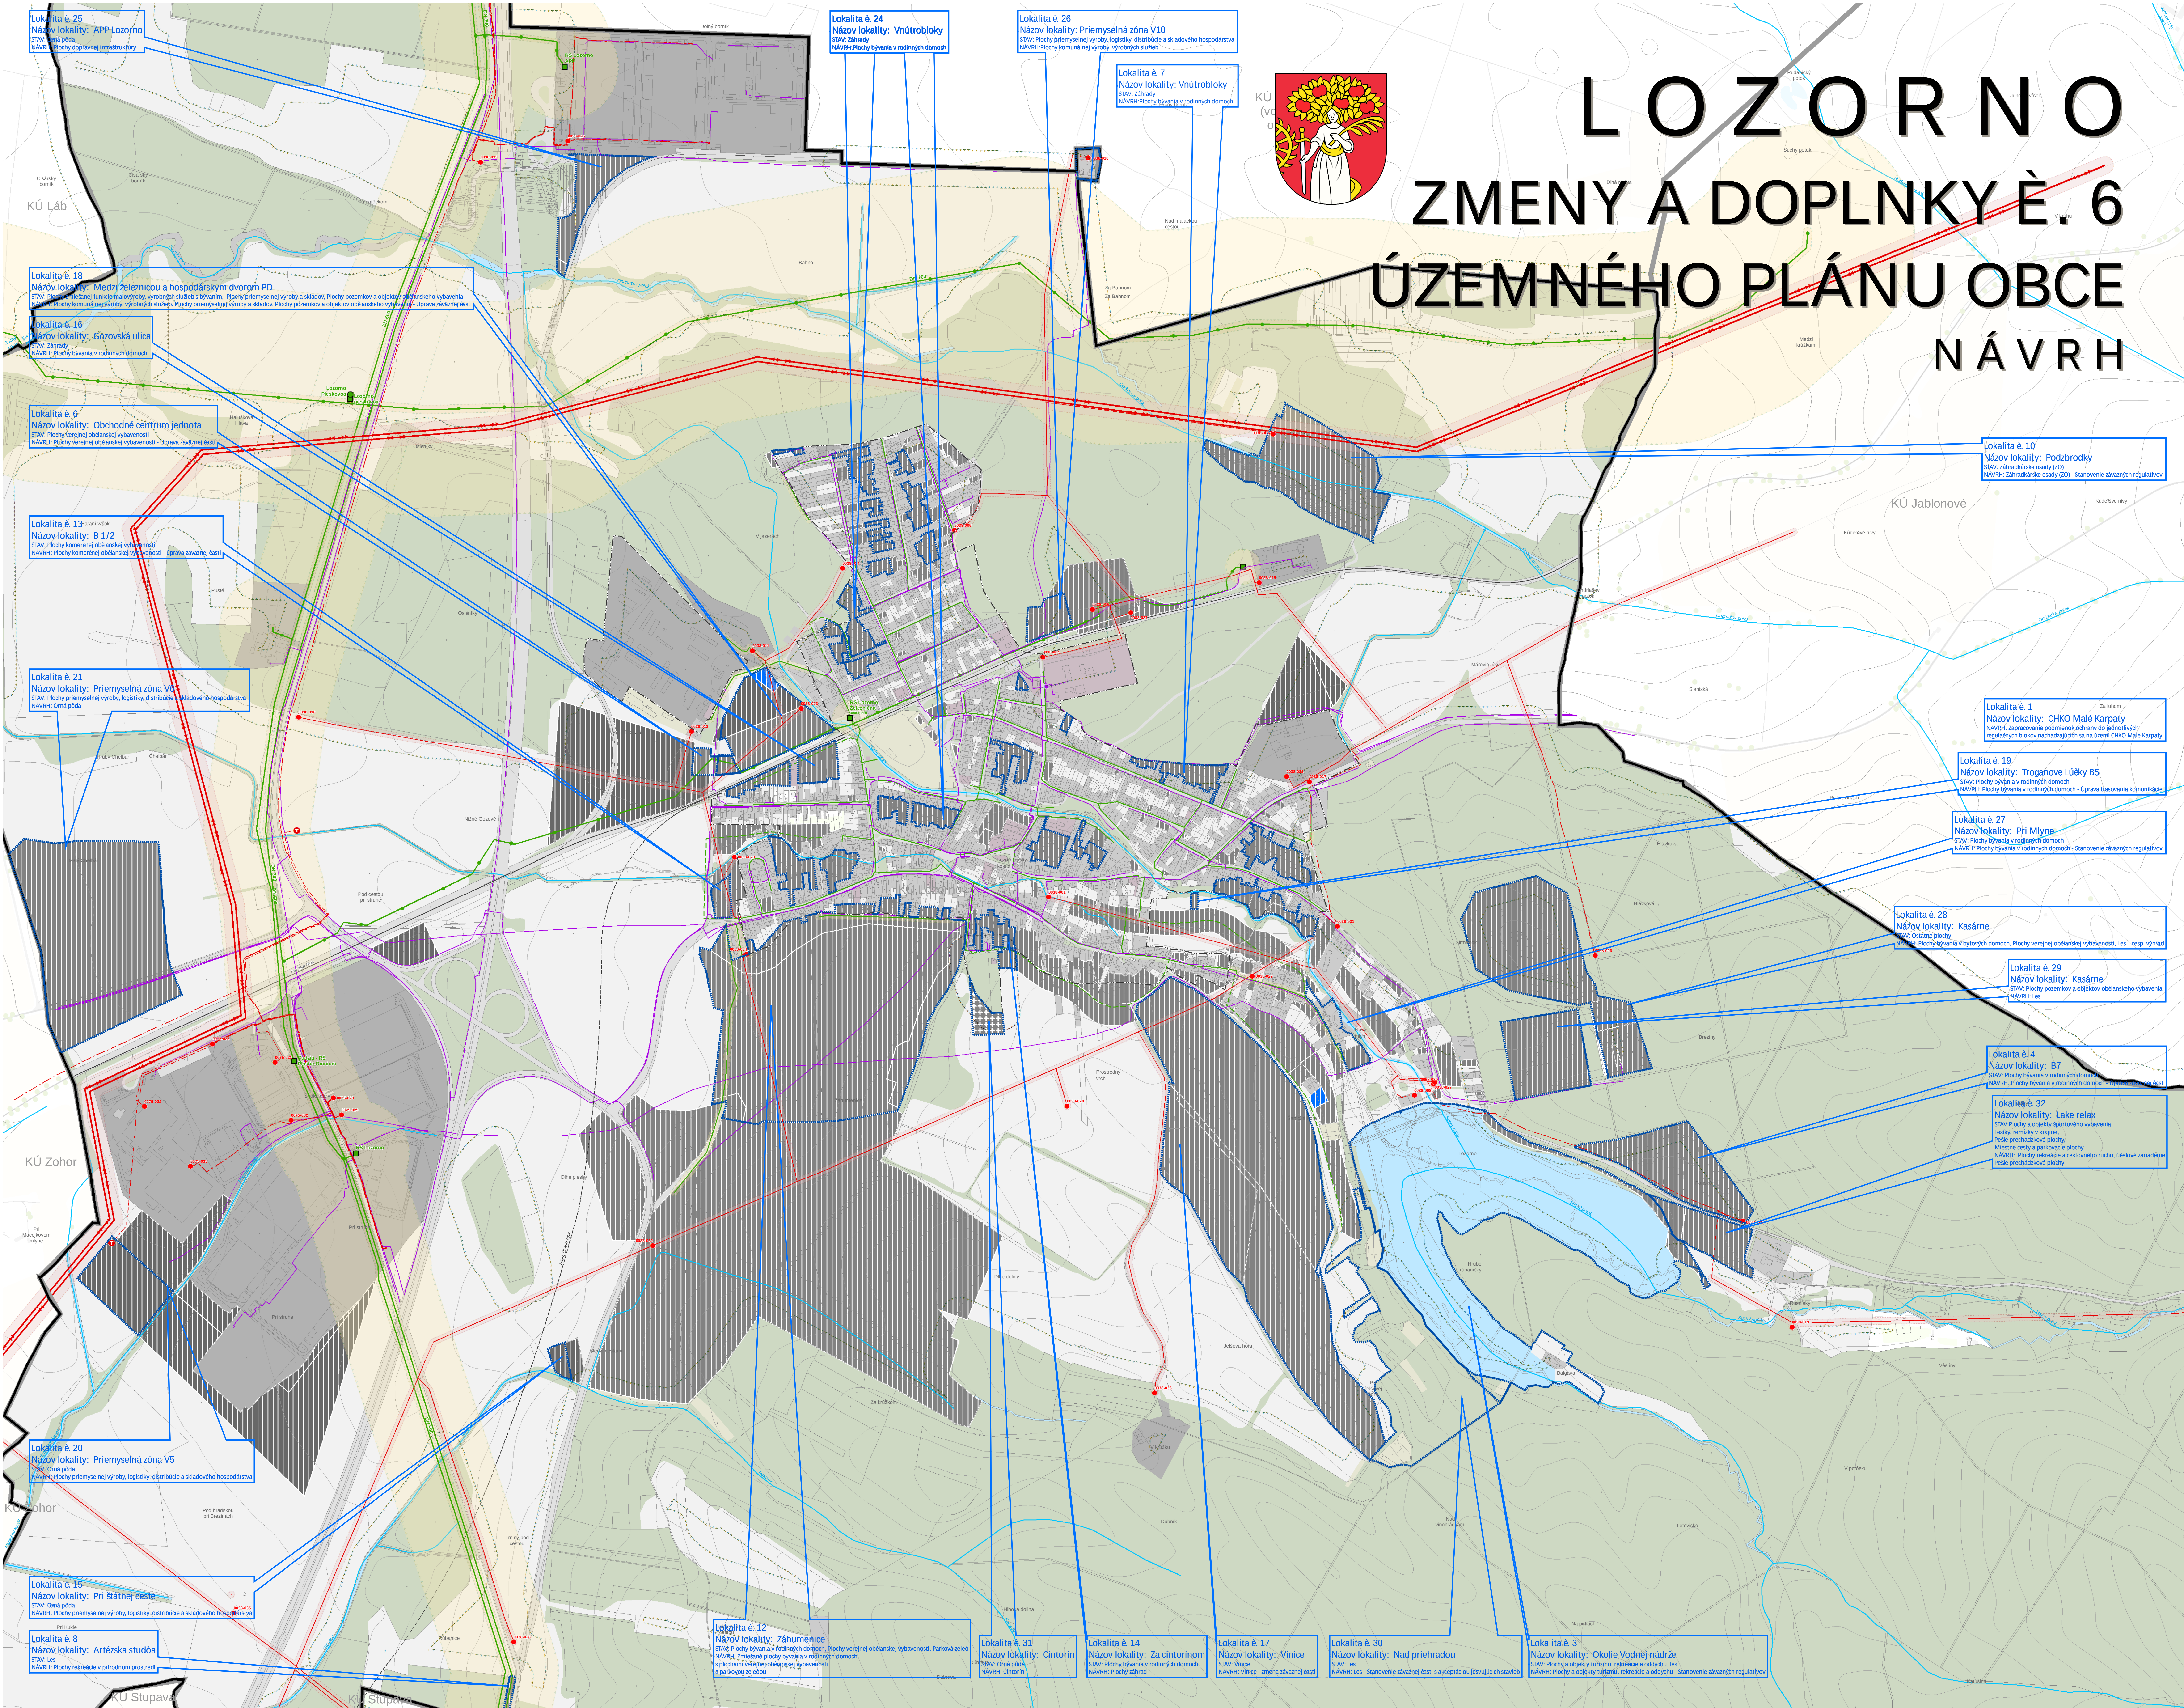

LOZORNO

ZMENY A DOPLNKY È. 6

ÚZEMNÉHO PLÁNU OBCE

NÁVRH

LEGENDA

VYMEDZENIE RIŠENÉHO ÚZEMIA ZAD E.6.

- oblasť riešenia územia (E.6)
- oblasť riešenia územia (E.6)
- oblasť riešenia územia (E.6)

TECHNICKÁ INFRAŠTRUKTÚRA

ELEKTRICKÉ ZARIADENIA

- elektrická sieť
- elektrická sieť
- elektrická sieť

ELEKTRICKÉ VEDENIA

- elektrické vedenie
- elektrické vedenie
- elektrické vedenie

OCHRANÉ A BEZPEČNOSTNÉ PÁSMA

- ochranné a bezpečnostné pásma
- ochranné a bezpečnostné pásma
- ochranné a bezpečnostné pásma

TELEKOMUNIKAČNÉ SIEŤ

- telekomunikačné siete
- telekomunikačné siete
- telekomunikačné siete

ZARIADENIA PLYNOVODOV

- zariadenia plynovodov
- zariadenia plynovodov
- zariadenia plynovodov

PLYNOVODY

- plynovody
- plynovody
- plynovody

OCHRANÉ A BEZPEČNOSTNÉ PÁSMA

- ochranné a bezpečnostné pásma
- ochranné a bezpečnostné pásma
- ochranné a bezpečnostné pásma

PLOCHY A ZARIADENIA ENERGETICKEJ


- energetické plochy
- energetické plochy
- energetické plochy

FUNKČNÉ PLOCHY

- funkčné plochy
- funkčné plochy
- funkčné plochy

ROZVOJOVÉ ZÁMERY

- rozvojové zámery
- rozvojové zámery
- rozvojové zámery

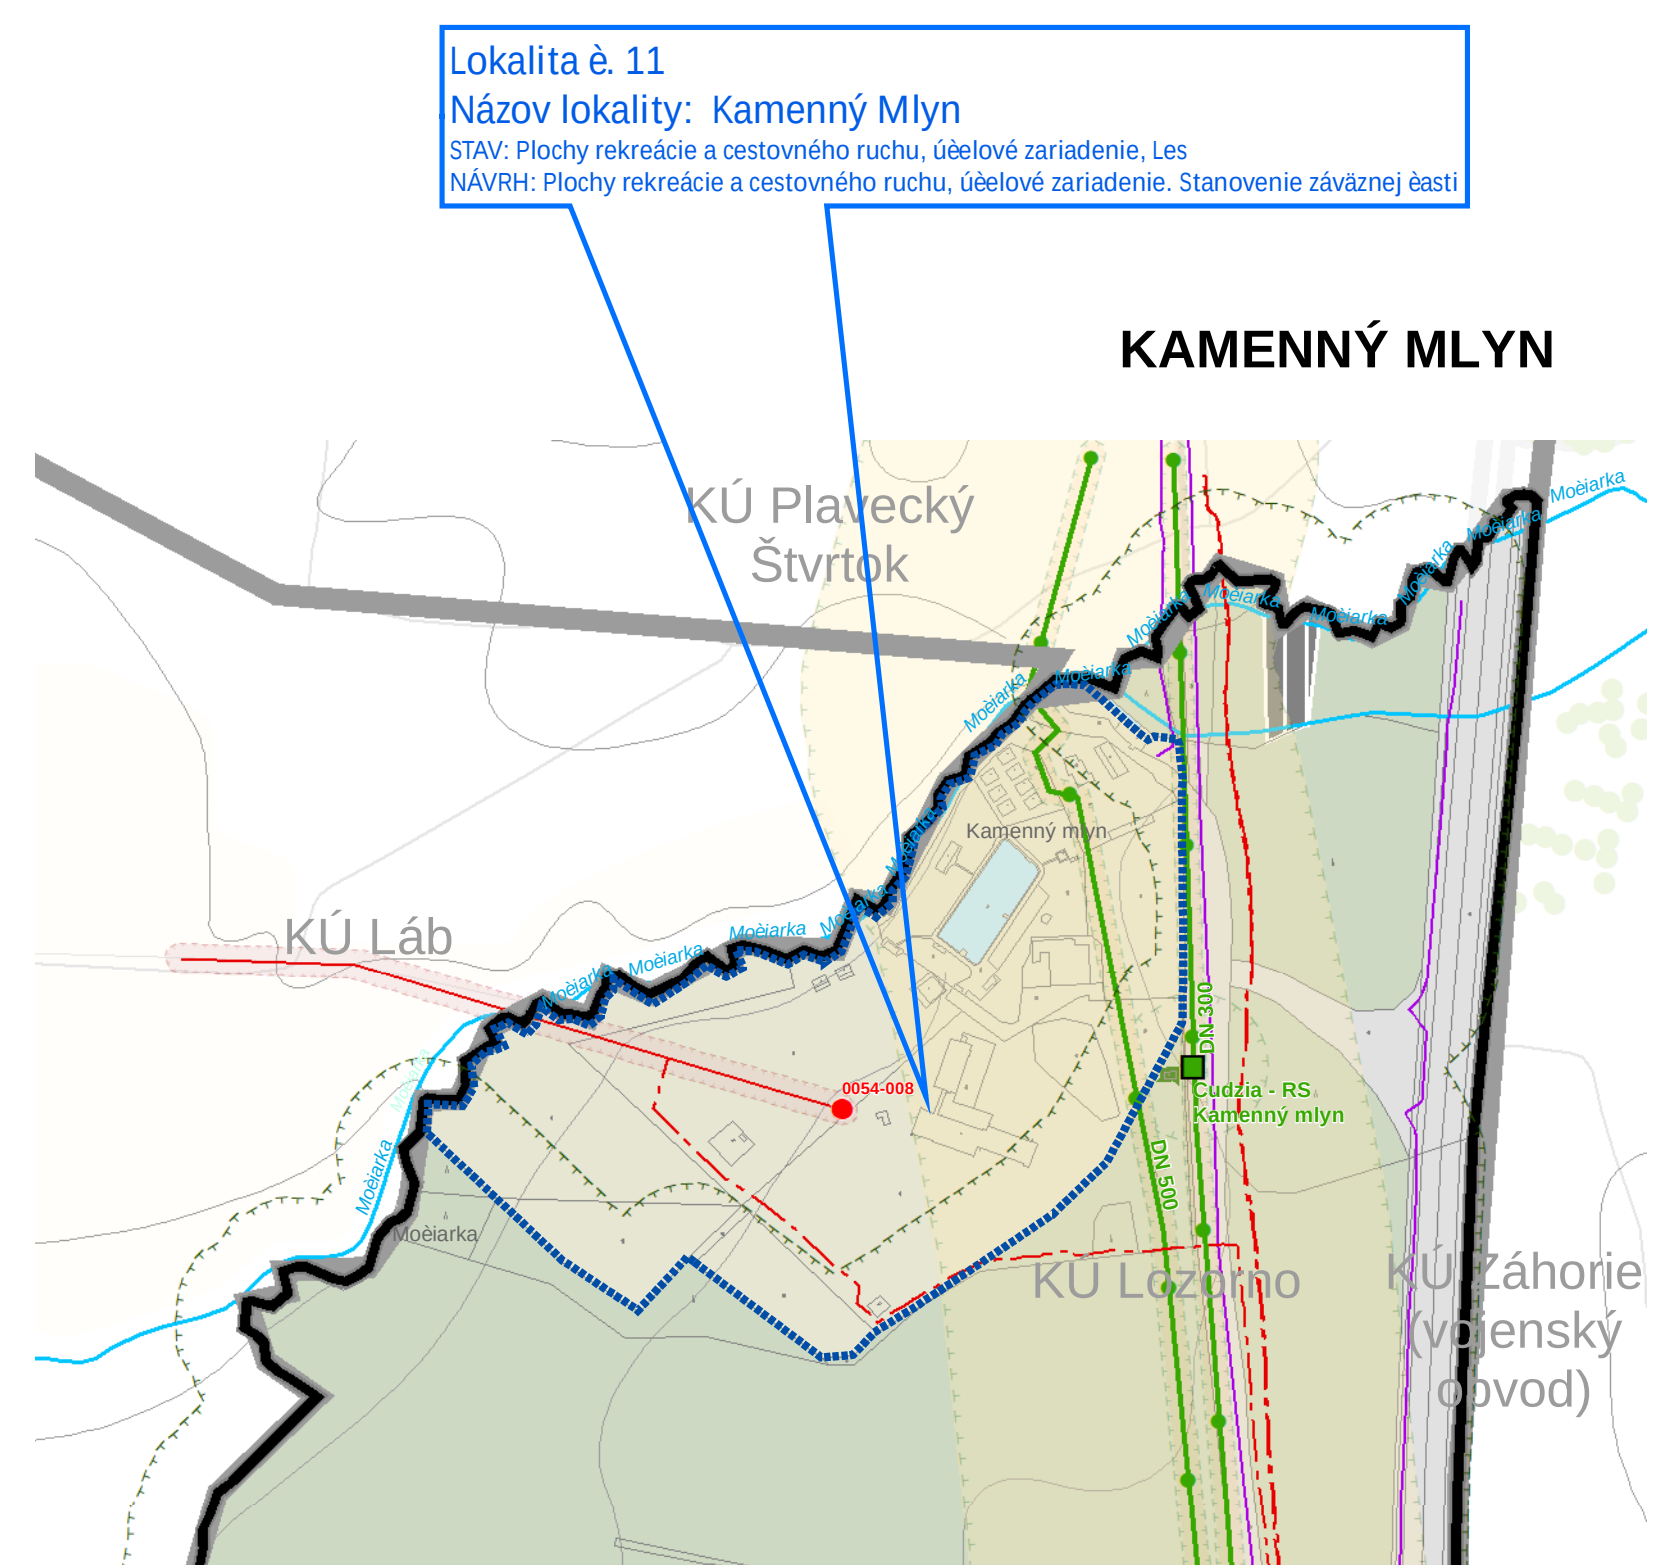

NÁVRH VEREJNEJ TECHNICKEJ

INFRAŠTRUKTÚRY - ZÁSOBOVANIE ENERGIAMI

ELEKTRONICKÉ KOMUNIKÁCIE