


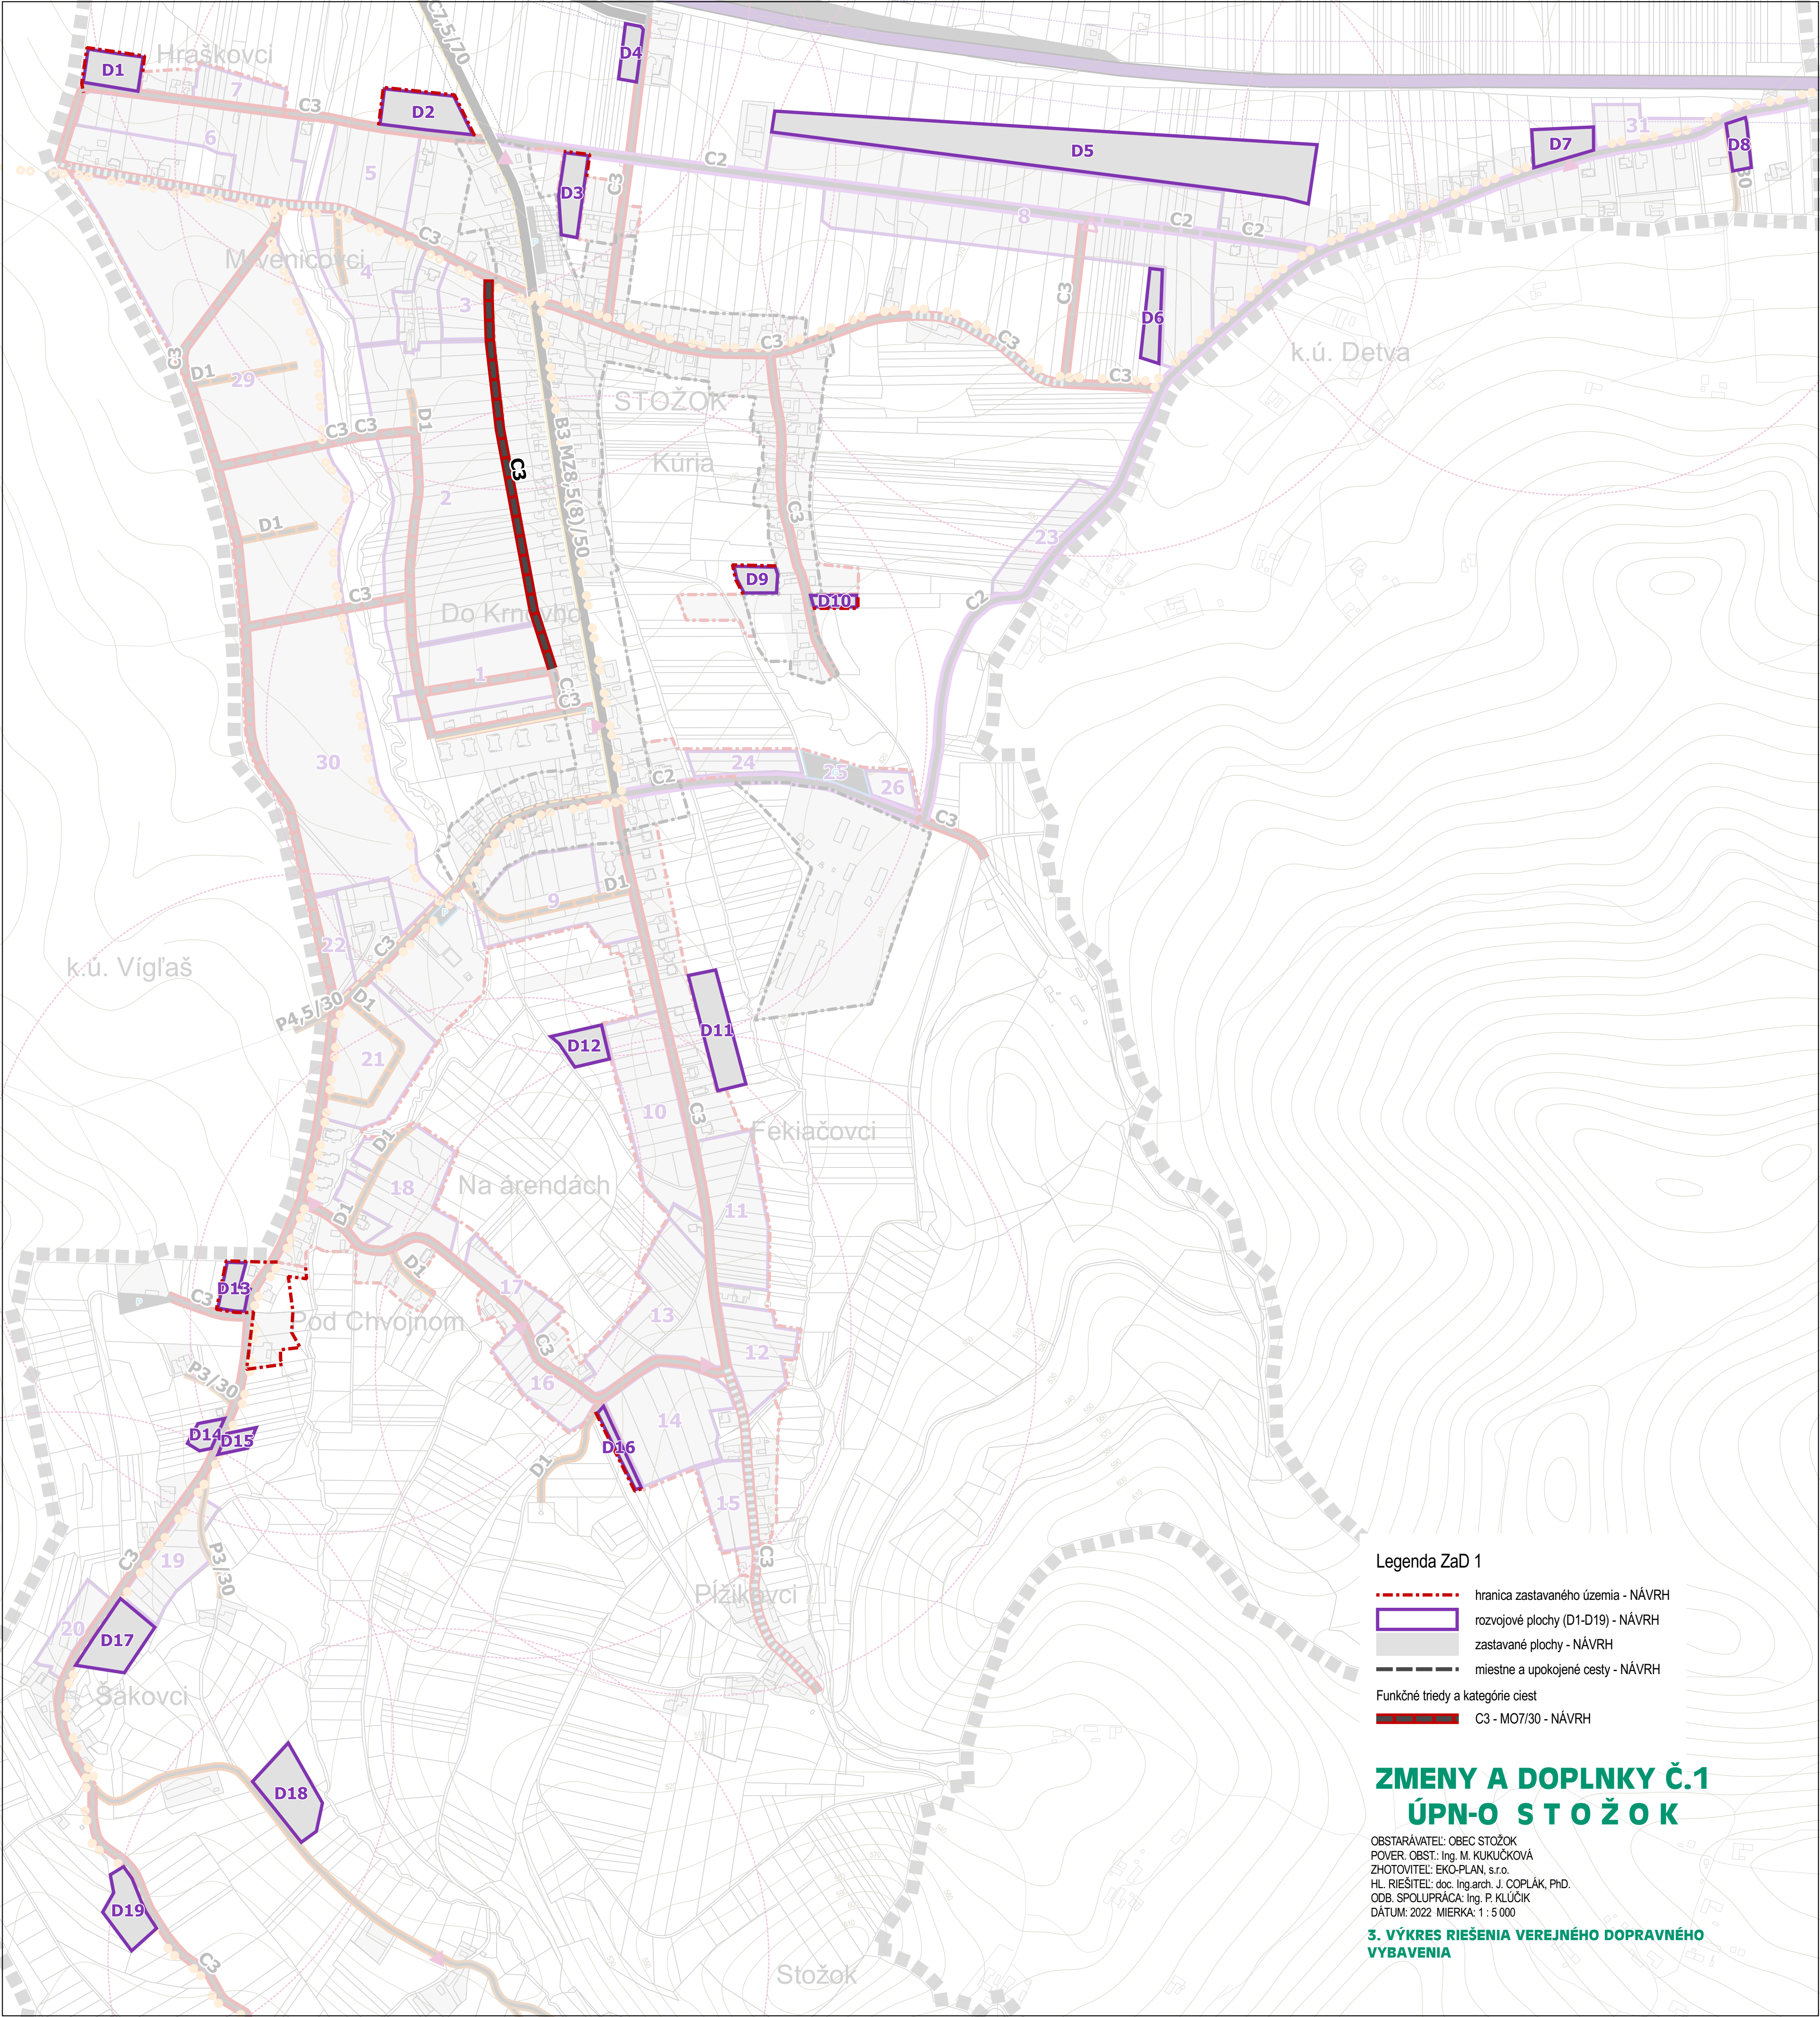

Legenda ZaD 1

- hranica zastavaného územia - NÁVRH
- rozvojové plochy (D1-D19) - NÁVRH
- zastavané plochy - NÁVRH
- miestne a upokojené cesty - NÁVRH
- Funkčné triedy a kategórie ciest
- C3 - MO7/30 - NÁVRH

ZMENY A DOPLNKY Č.1
ÚPN-O S T O Ž O K

OBSTARÁVATEL: OBEC STOŽOK
POVER. OBST.: Ing. M. KUKUČKOVÁ
ZHOTOVITEL: EKO-PLAN, s.r.o.
HL. RIEŠITEL: doc. Ing.arch. J. COPLÁK, PhD.
ODB. SPOLUPRÁCA: Ing. P. KLÚČIK
DÁTUM: 2022 MIERKA: 1 : 5 000

3. VÝKRES RIEŠENIA VEREJNÉHO DOPRAVNÉHO
VYBAVENIA