


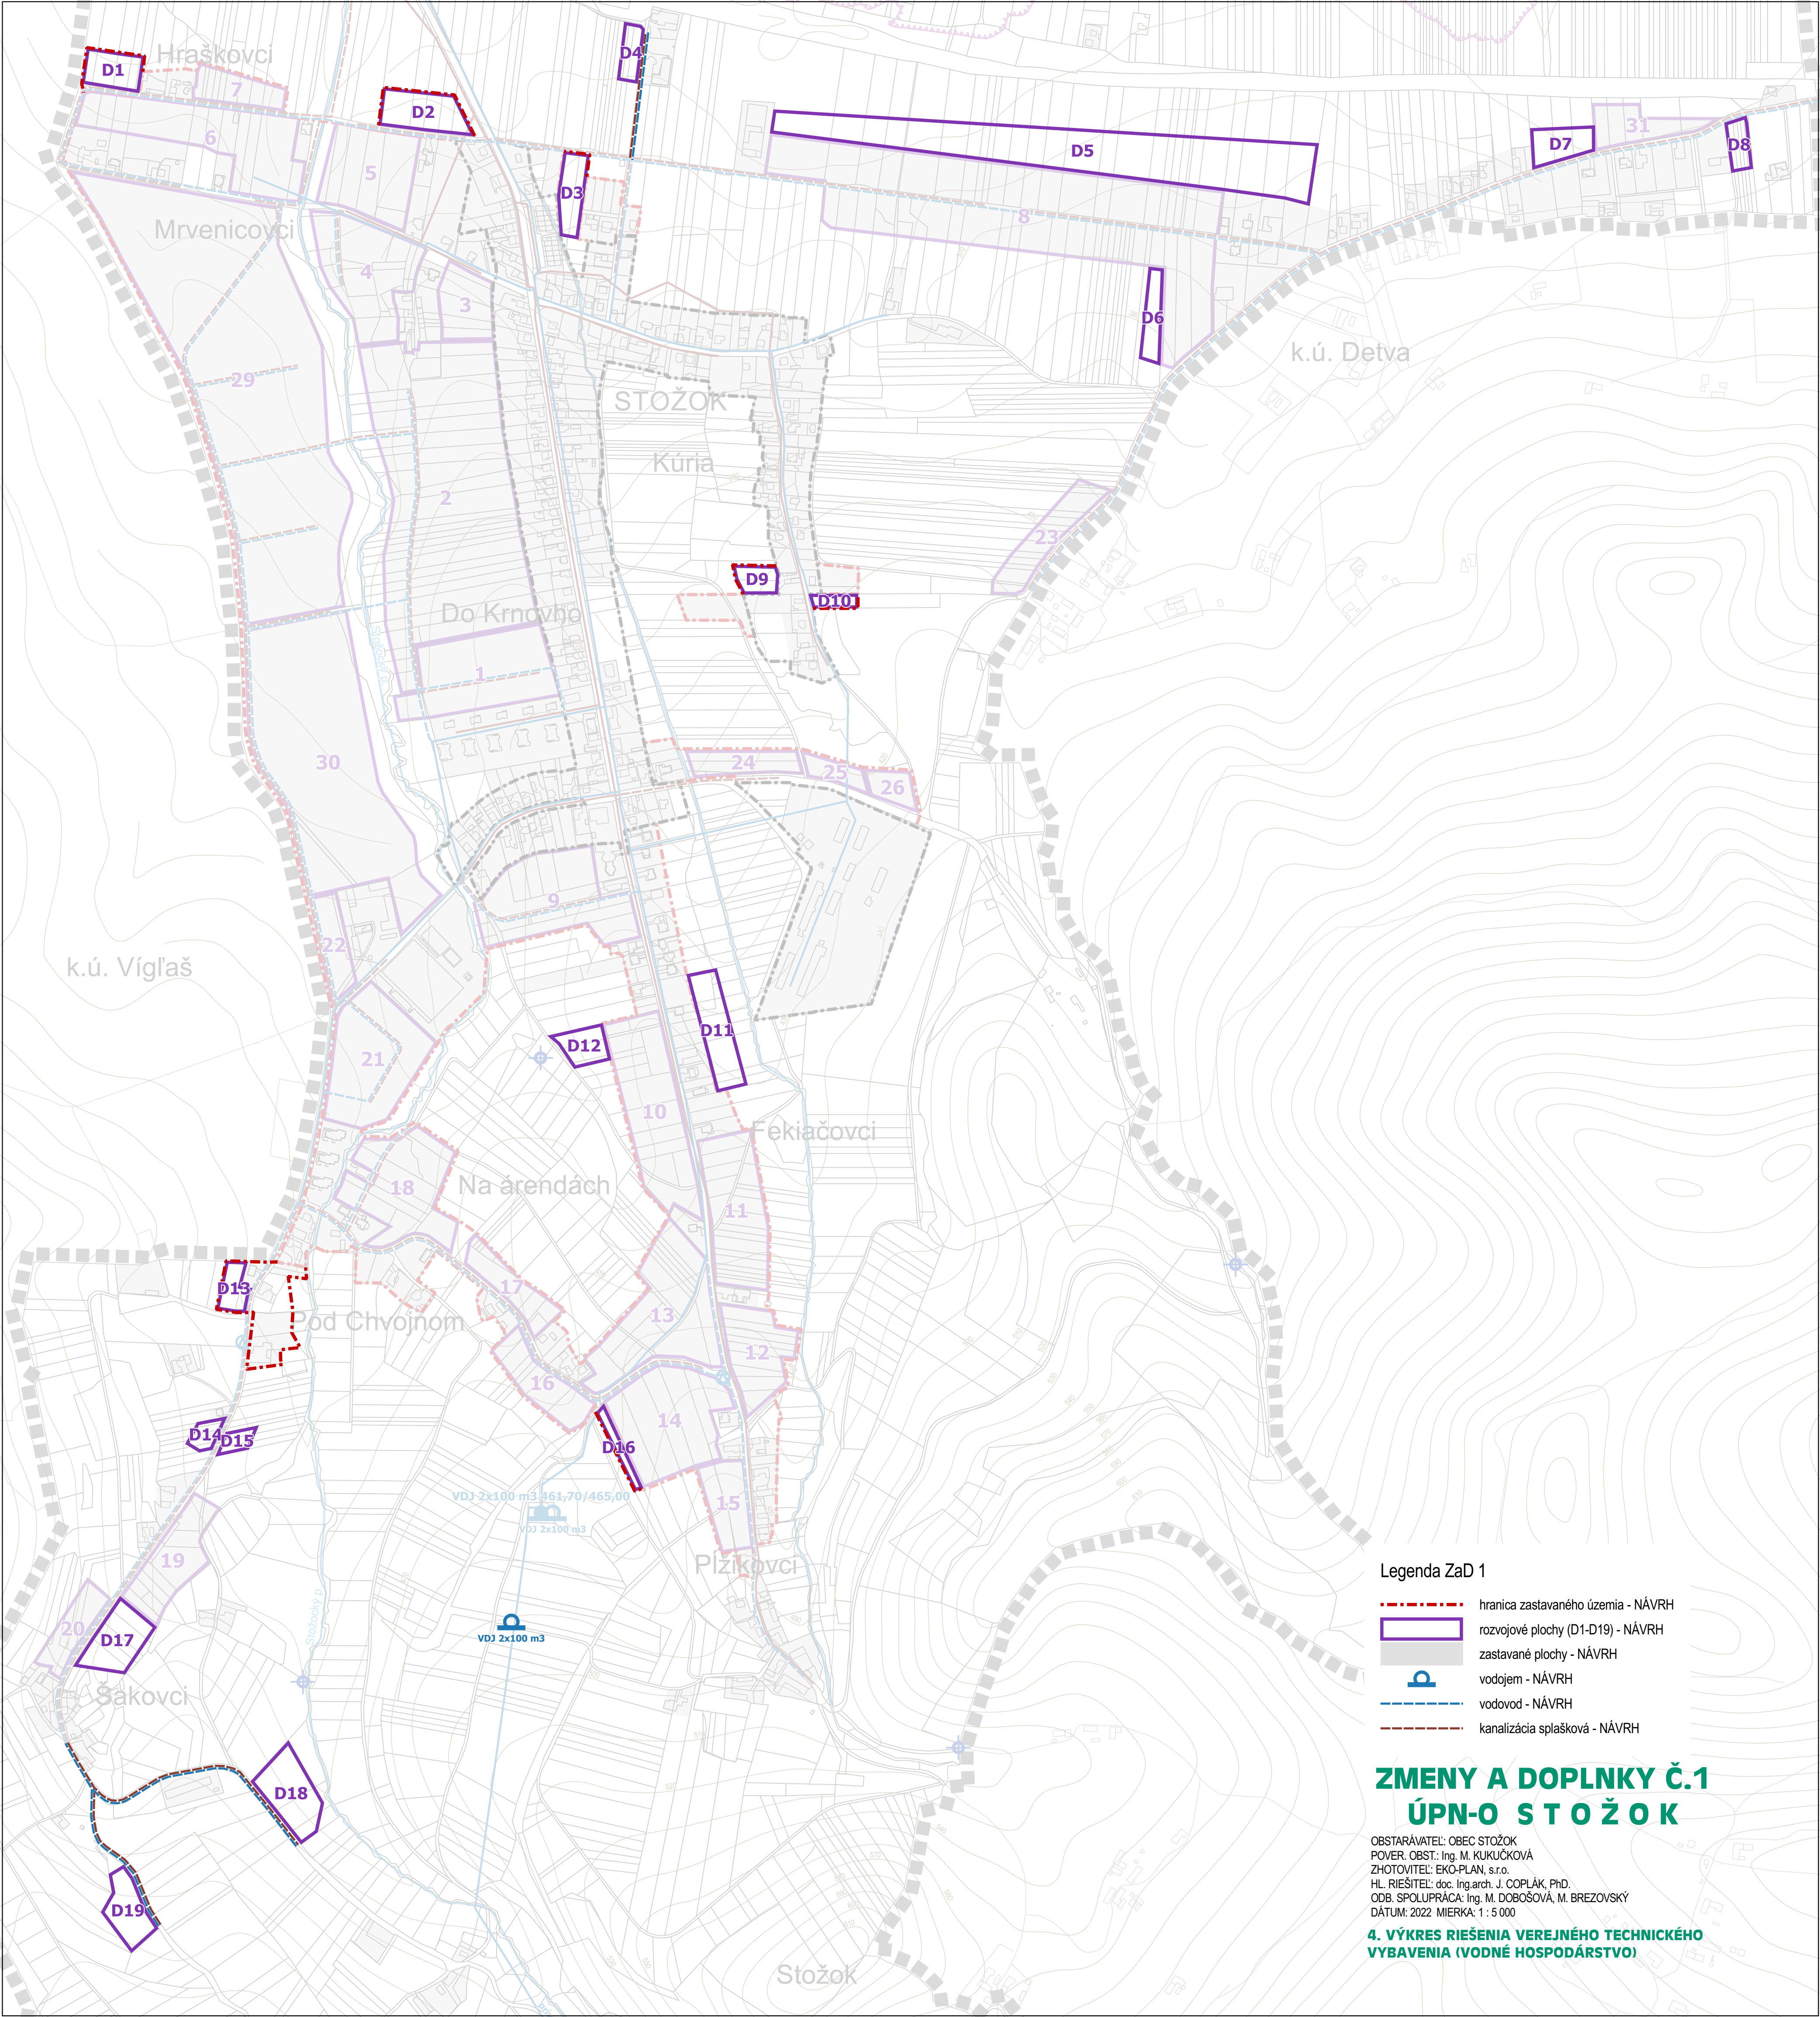

- Legenda ZaD 1
- hranica zastavaného územia - NÁVRH
 - rozvojové plochy (D1-D19) - NÁVRH
 - zastavané plochy - NÁVRH
 - ⤴ vodojem - NÁVRH
 - vodovod - NÁVRH
 - kanalizácia splašková - NÁVRH

**ZMENY A DOPLNKY Č.1
ÚPN-O S T O Ž O K**

OBSTARÁVATEL: OBEC STOŽOK
POVER. OBST.: Ing. M. KUKUČKOVÁ
ZHOTOVITEL: EKO-PLAN, s.r.o.
HL. RIEŠITEL: doc. Ing.arch. J. COPLÁK, PhD.
ODB. SPOLUPRÁCA: Ing. M. DOBOŠOVÁ, M. BREZOVSKÝ
DÁTUM: 2022 MIERKA: 1 : 5 000

**4. VÝKRES RIEŠENIA VEREJNÉHO TECHNICKÉHO
VYBAVENIA (VODNÉ HOSPODÁRSTVO)**